


MANEJO AMBIENTAL ZONA DE AMENAZA MEDIA POR EROSIÓN

MANEJO AMBIENTAL ZONA DE AMENAZA ALTA POR EROSIÓN

COORDENADAS ZONA DE EXPANSION

PUNTO	X	Y
1	1.132.817.82	75.5957.20
2	1.132.832.93	75.5910.04
3	1.132.835.47	75.5871.96
4	1.132.866.12	75.5853.12
5	1.132.906.69	75.5822.50
6	1.132.978.43	75.5750.87
7	1.133.070.87	75.5730.85
8	1.133.120.91	75.5696.25
9	1.133.245.97	75.5779.05
10	1.133.259.96	75.5870.56
11	1.133.248.67	75.5953.51
12	1.133.223.56	75.6014.71
13	1.132.948.55	75.5974.99

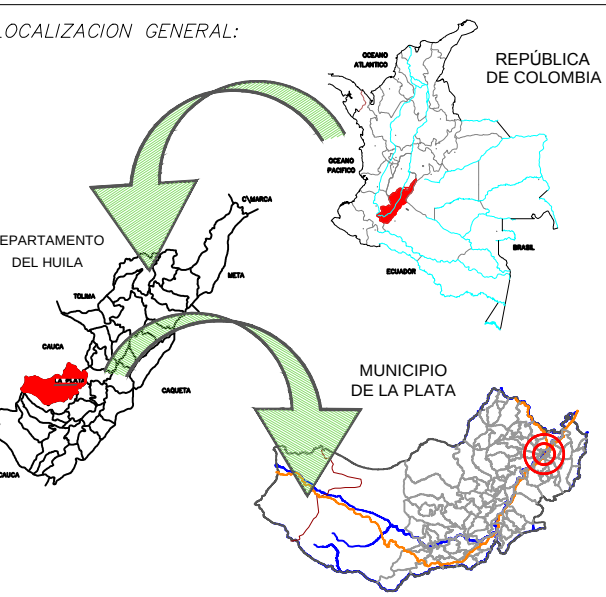

CONVENCIONES

CONVENCIONES GENERALES:

- LÍMITE POLÍGONO VIV-C
- RÍO PRINCIPAL
- QUEBRADA, DRENAJE
- DELTA POLÍGONO VIV-C
- CURVAS DE NIVEL

SISTEMAS ESTRUCTURANTES

- PROTECCIÓN ESTRATÉGICA PARA ÁREA DE AMENAZA MEDIA
- PROTECCIÓN ESTRATÉGICA PARA ÁREA DE AMENAZA ALTA
- ÁREA DE PROTECCIÓN PARA AMENAZA DE INUNDACIÓN
- ÁREA DE PROTECCIÓN PARA AMENAZA POR EROSIÓN
- AMENAZA ALTA POR EROSIÓN
- AMENAZA MEDIA POR EROSIÓN
- AMENAZA ALTA POR AVENIDAS TORRENCIALES
- AMENAZA ALTA POR INUNDACIÓN
- RÍO
- LAGOS
- QUEBRADAS
- SISTEMAS VIALES
- LINDEROS DE PREDIOS
- COLINDANTE

ESCALA 1 : 2000



ALCALDE:

LUIS ARMANDO RICARDO CASTILLO

El Cambio lo Hacemos i Todos!

Administración Municipal 2016 -2019
La Plata Huila

REVISÓ:

ING. GUILLERMO ALVIRA VARGAS
Director Departamento Administrativo de Planeación

CONTIENE PLANO
MANEJO AMBIENTAL
ZONAS DE AMENAZAS

REALIZÓ:

AUDREY YOLIMA GÓMEZ ORTIGOZA
M.P. 325312004-36383959 CPNVL

Arq. EDWIN VLADIMIR OSPITIA ORTIGOZA
M.P. 316042014-7712119 CPNVL

ARQUITECTA

ACTUALIZÓ
Junio de 2018

ESCALA:
1 : 2.000

PLANOS FORMULACIÓN
U.A.U.
PLANO
2A DE
3

MANEJO AMBIENTAL ZONA DE AMENAZA ALTA POR INUNDACIÓN

MANEJO AMBIENTAL ZONA DE PROTECCIÓN DE AMENAZAS

El predio no presenta
Amenaza Alta por
inundación.

REALIZÓ:

AUDREY YOLIMA GÓMEZ ORTIGOZA
M.P. 325312004-36383959 CPNVL

Arq. EDWIN VLADIMIR OSPITIA ORTIGOZA
M.P. 316042014-7712119 CPNVL

ARQUITECTA

ACTUALIZÓ
Junio de 2018

ESCALA:
1 : 2.000

PLANOS FORMULACIÓN
U.A.U.
PLANO
2A DE
3