





P2-ZC

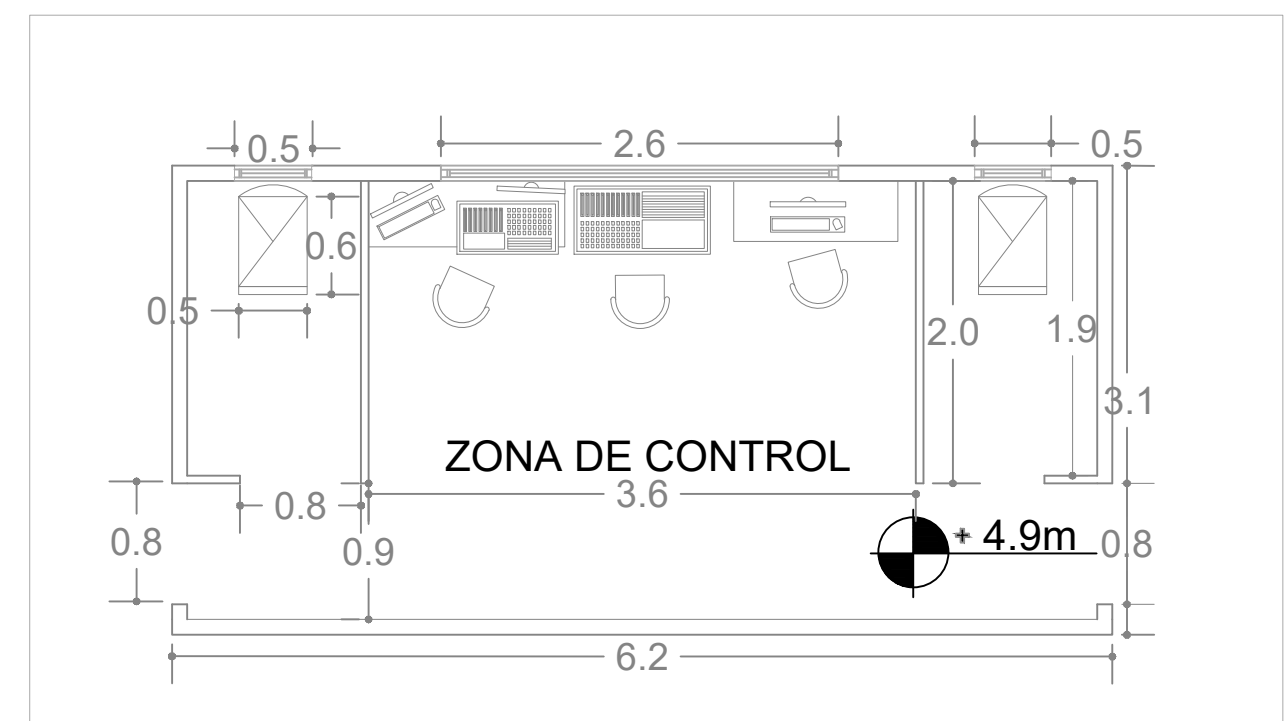

P2-SD



P2-SM

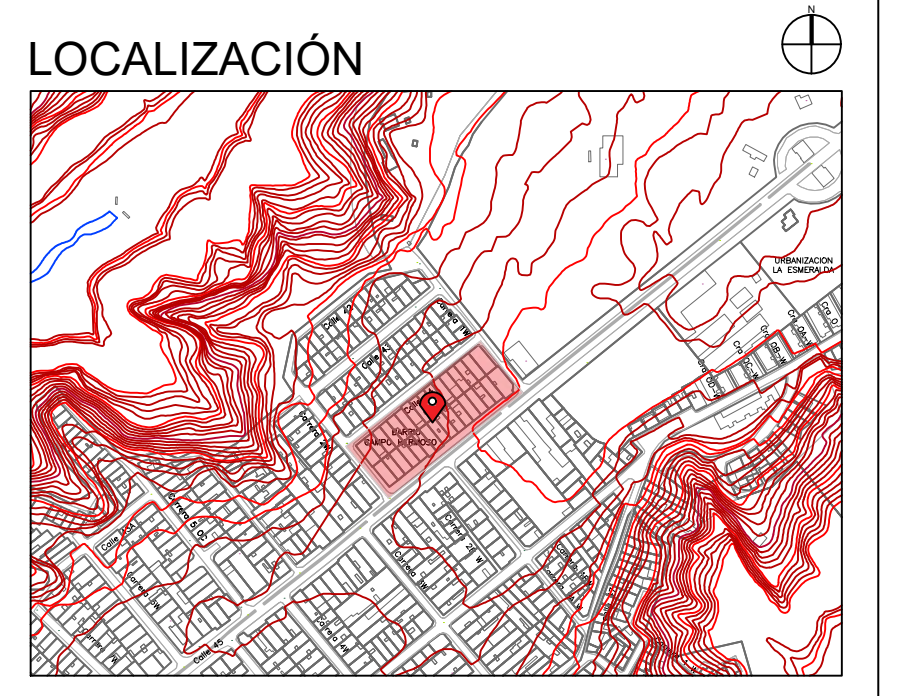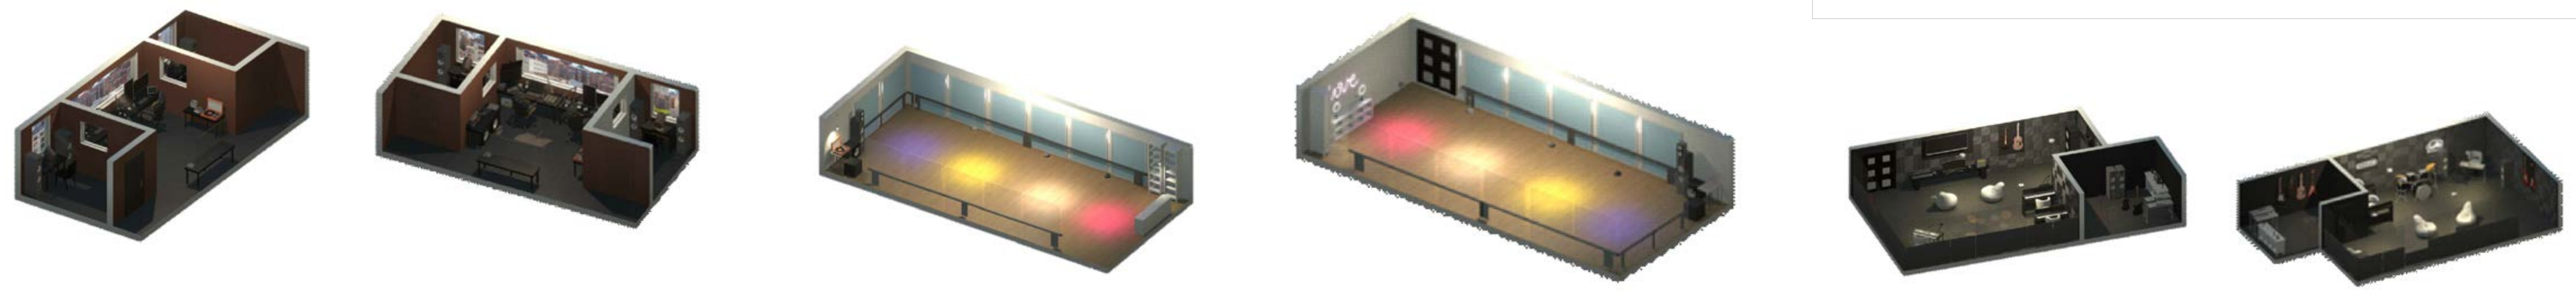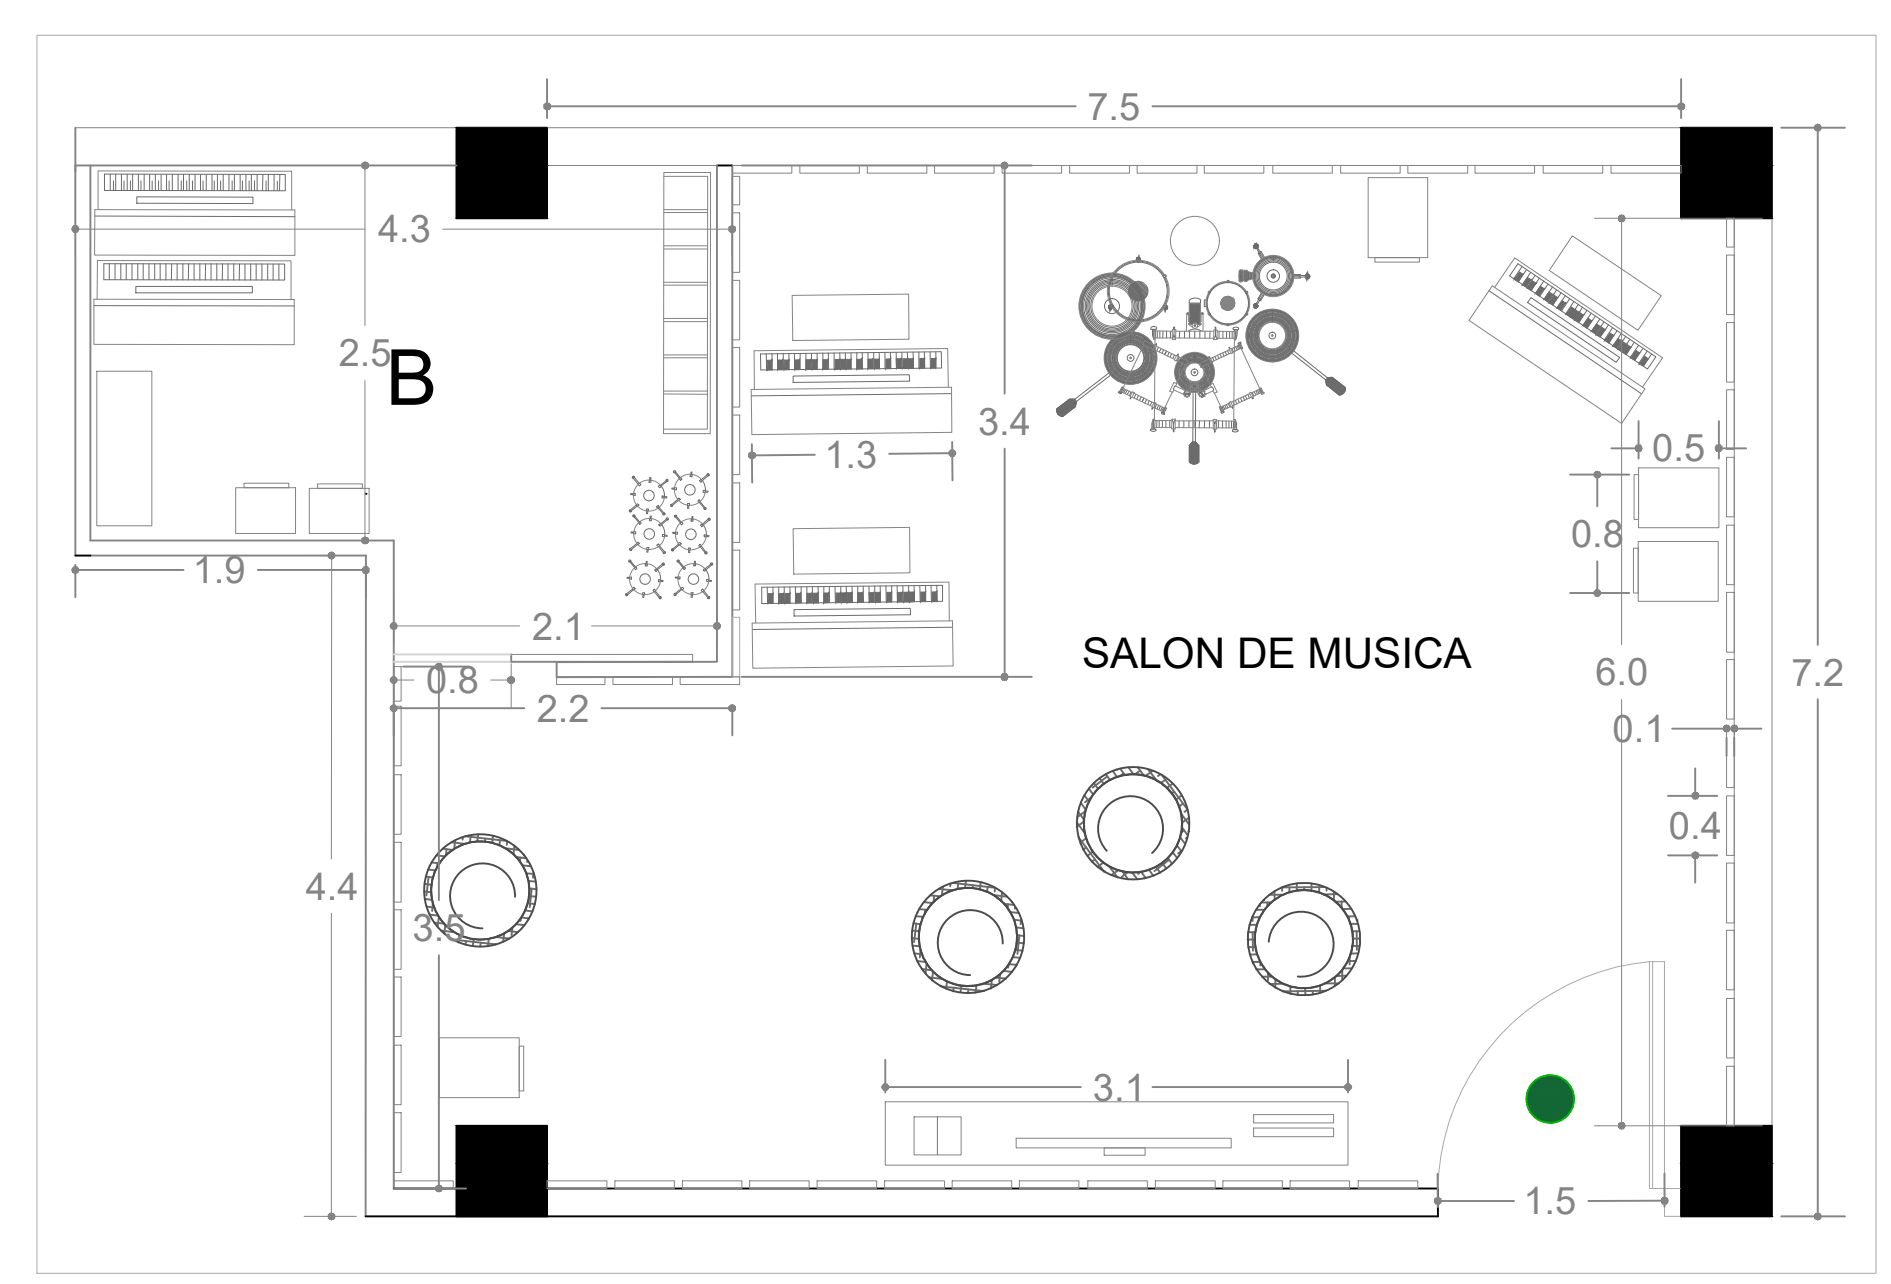

LOCALIZACIÓN
COLOMBIA - SANTANDER - BUCARAMANGA
COMUNA 5 - BARRIO CAMPO HERMOSO



NOMBRE
MARIA NATHALIA ZAPATA FLÓREZ

CODIGO
2292290

PROYECTO DE GRADO
Centro cultural publico
"SINAPSIS"
BUCARAMANGA, 2025

| | |
|-------------------|-----------------|
| AREA BRUTA | 5.100 m2 |
| AREA NETA | 2.915 m2 |
| AREA CONSTRUIDA | 3.580 m2 |
| AREA OCUPADA | 2.192 m2 |
| IND. CONSTRUCCIÓN | N 2.10 - P 0.75 |
| IMD. OCUPACIÓN | N 0.70 - P 0.69 |

10 SEMESTRE

ENTREGA FINAL
PROYECTO DE GRADO

CONVECCIONES

| | |
|-------|--------------------|
| P2-SD | TALLER SALON DANZA |
| P2-SM | SALON MUSICA |
| P2-ZC | ZONA DE CONTROL |

TIPOLOGIAS B

ESCALA 1:50

FECHA 30/04/25

REVISION

PLANCHA N° 25

DE