


RESERVA - MEDIOS VIRTUALES			
No.	Espacio	Cap.	Area
1	Biblioteca Virtual	45	350
2	Sala Internet	45	350
3	Servicios Multimedia	2	200
4	Salas Multimedia	300	550
5	Control de piso	4	30
6	Deposito Reserva	16	220
7	Centro de copiado	3	85
8	Estanteria Reserva	50	550
9	Zona de lectura	70	550
10	Bateria de Baños	8	85
11	Guarto de aseo	2	55
12	Salida de emergencia	4	40
13	Plaza central 2		1100
	Circulacion	1	2000
TOTAL		600	7000

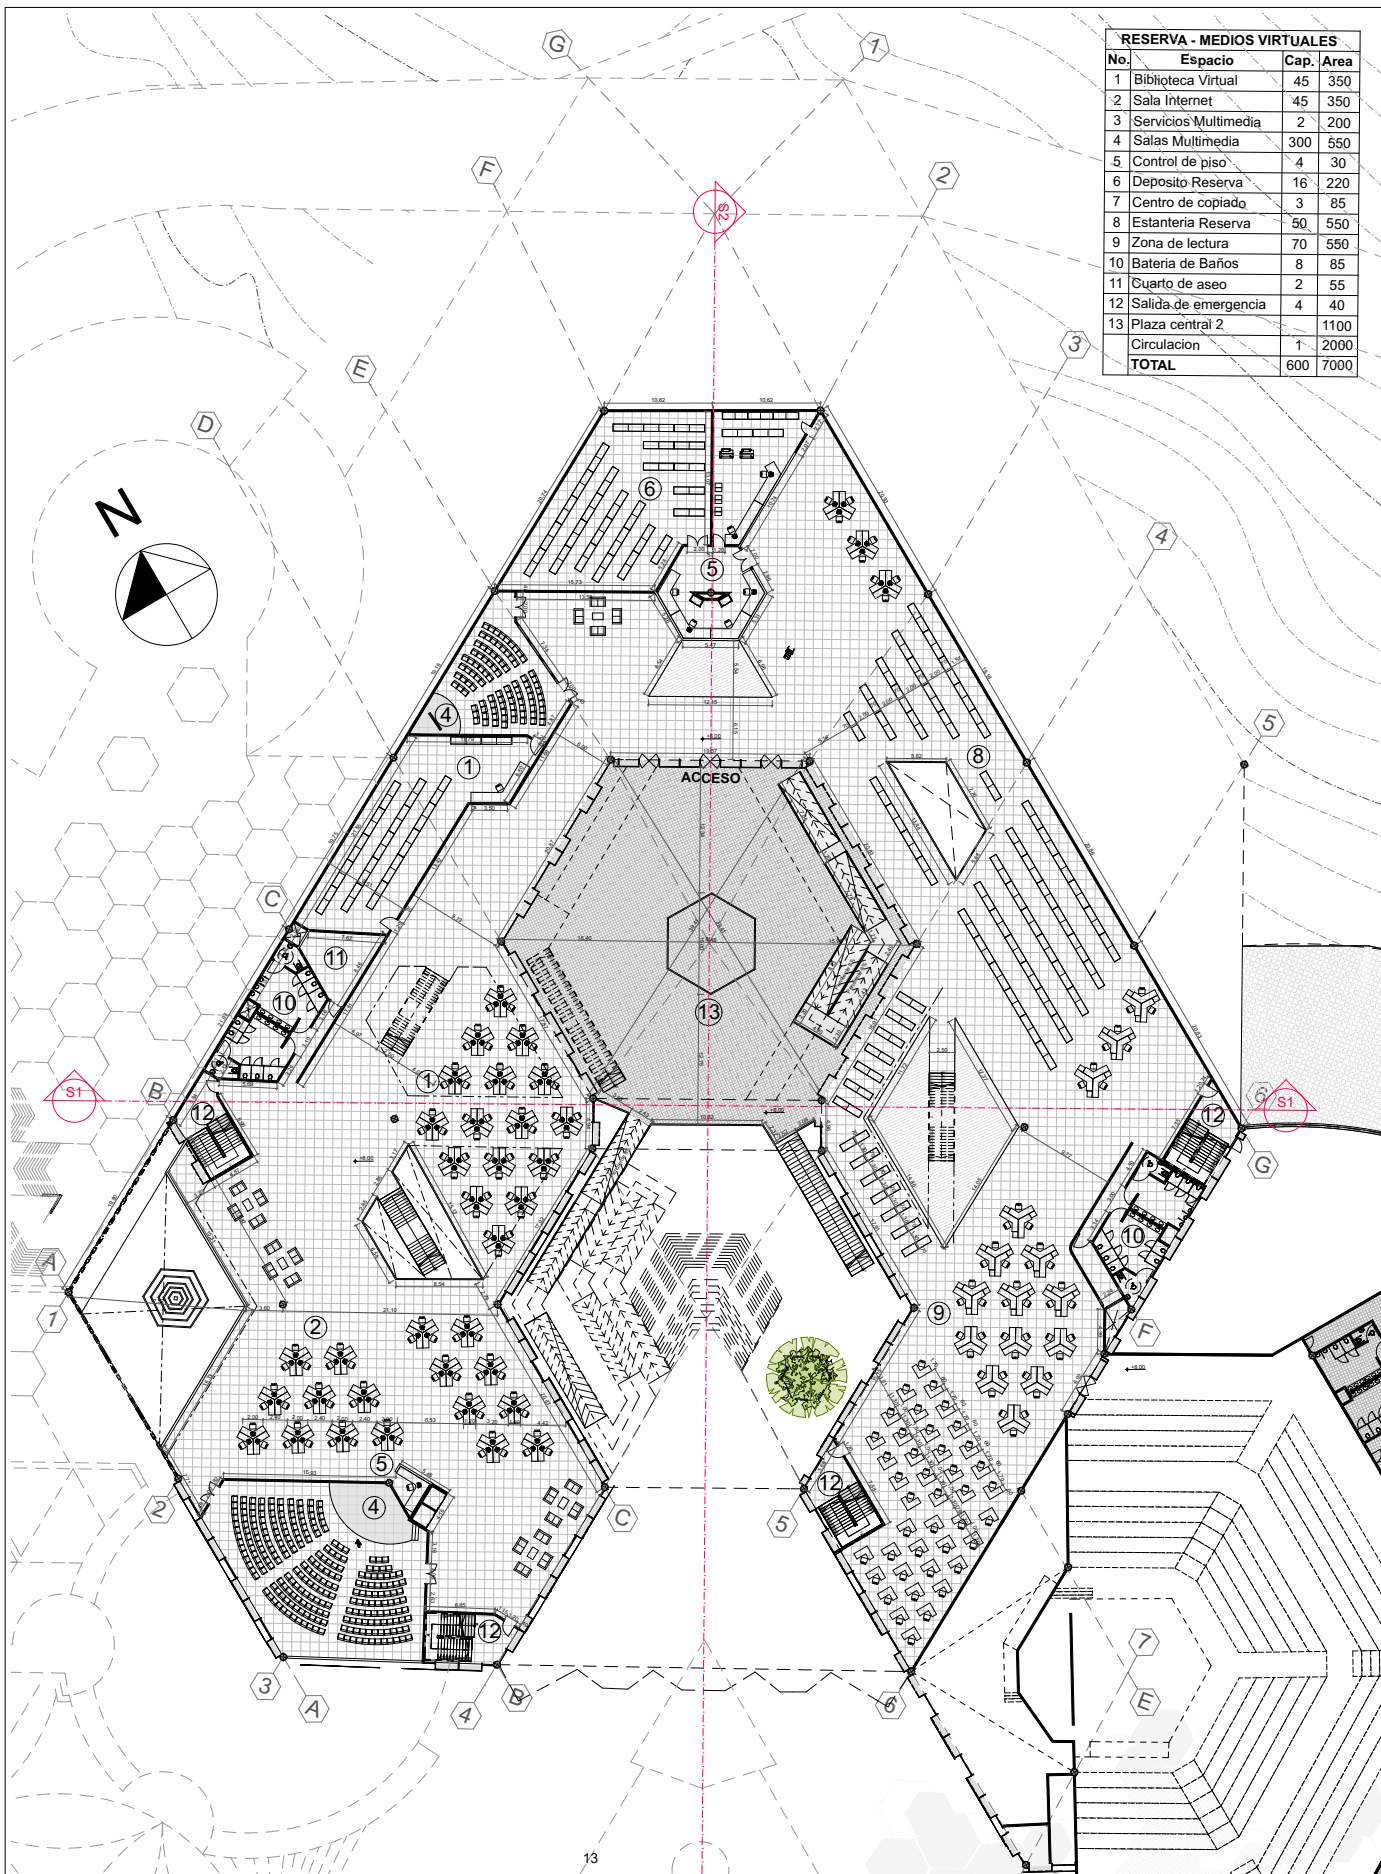

UNIVERSIDAD
SANTO TOMÁS
Bucaramanga

FACULTAD DE
ARQUITECTURA

Proyecto de Grado:



Biblioteca Pública
Floridablanca
Comuna 6, Floridablanca,
Santander.

Presenta:

Saúl Francisco
López Silva
2100300

Director:

Arquitecto
Jorge Villamizar

Contiene:

Piso 3

Observaciones:

Escala: 1:200

A-05 10 de 21