



2 AREAS Y PROGRAMA ARQUITECTONICO

TERMINAL DE TRANSPORTE
DE RIOHACHA

DIAGRAMAS DE FUNCIONAMIENTO

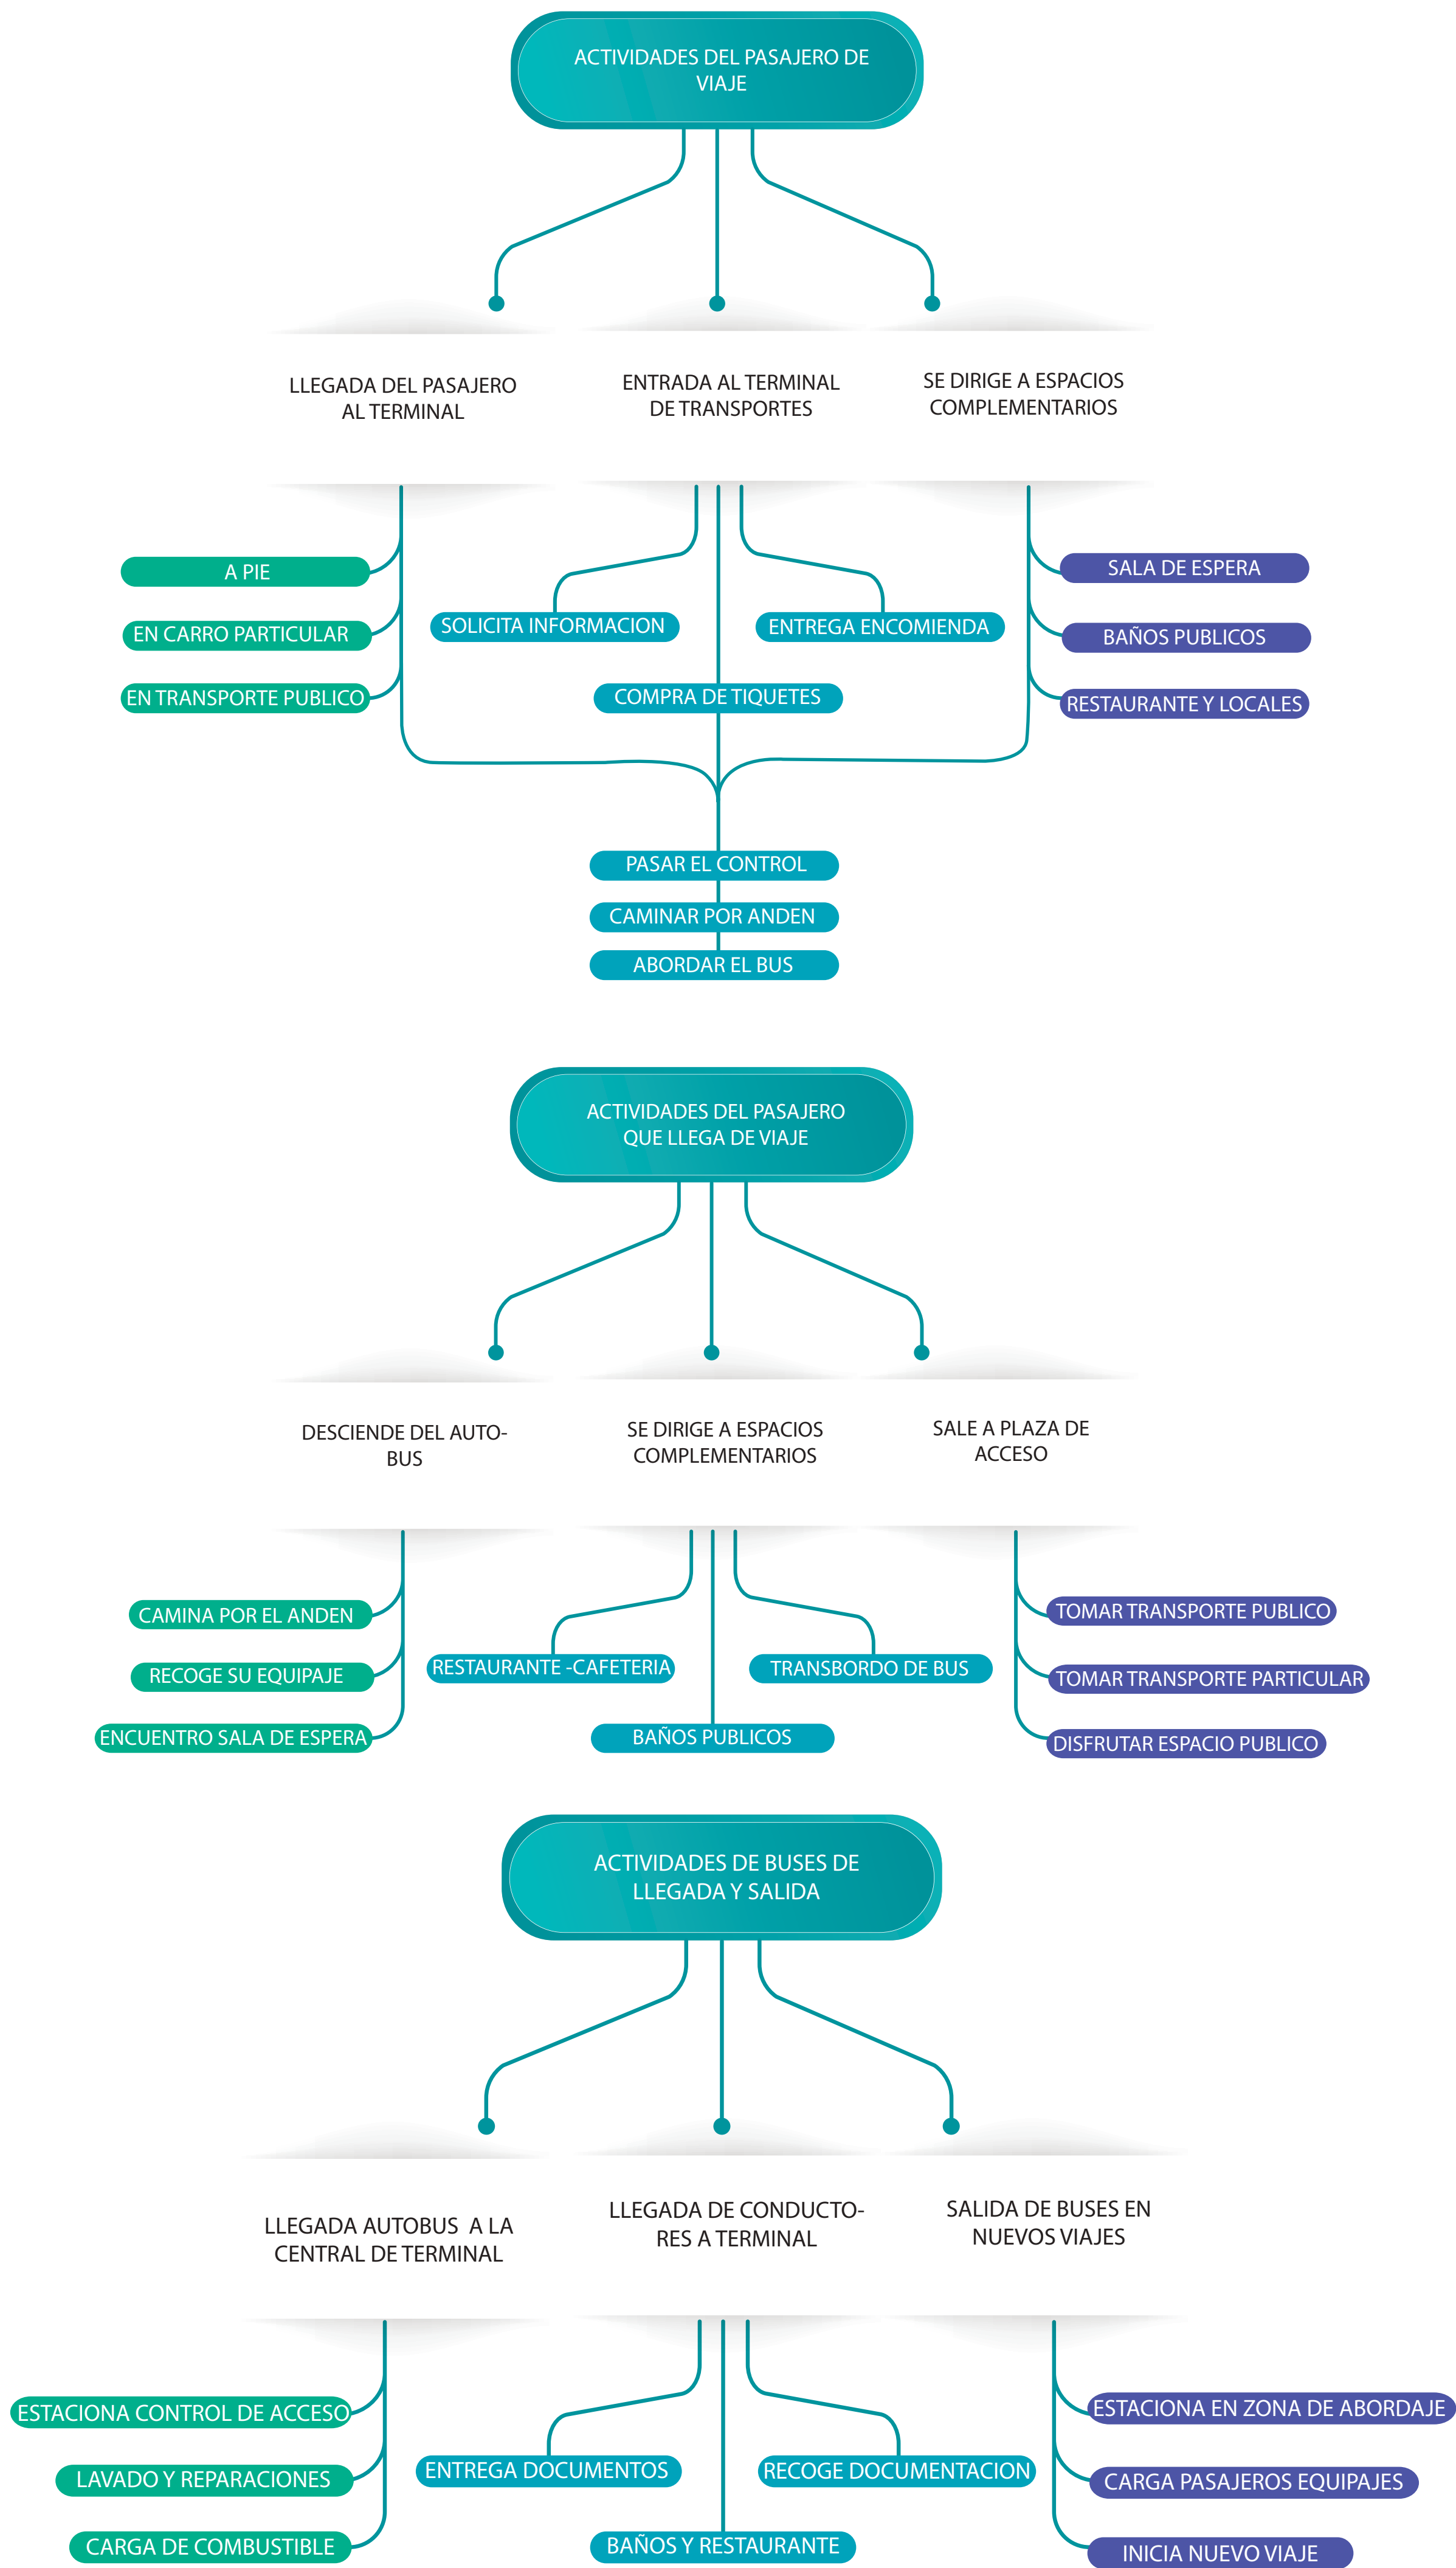


DETERMINANTES CLIMATICAS

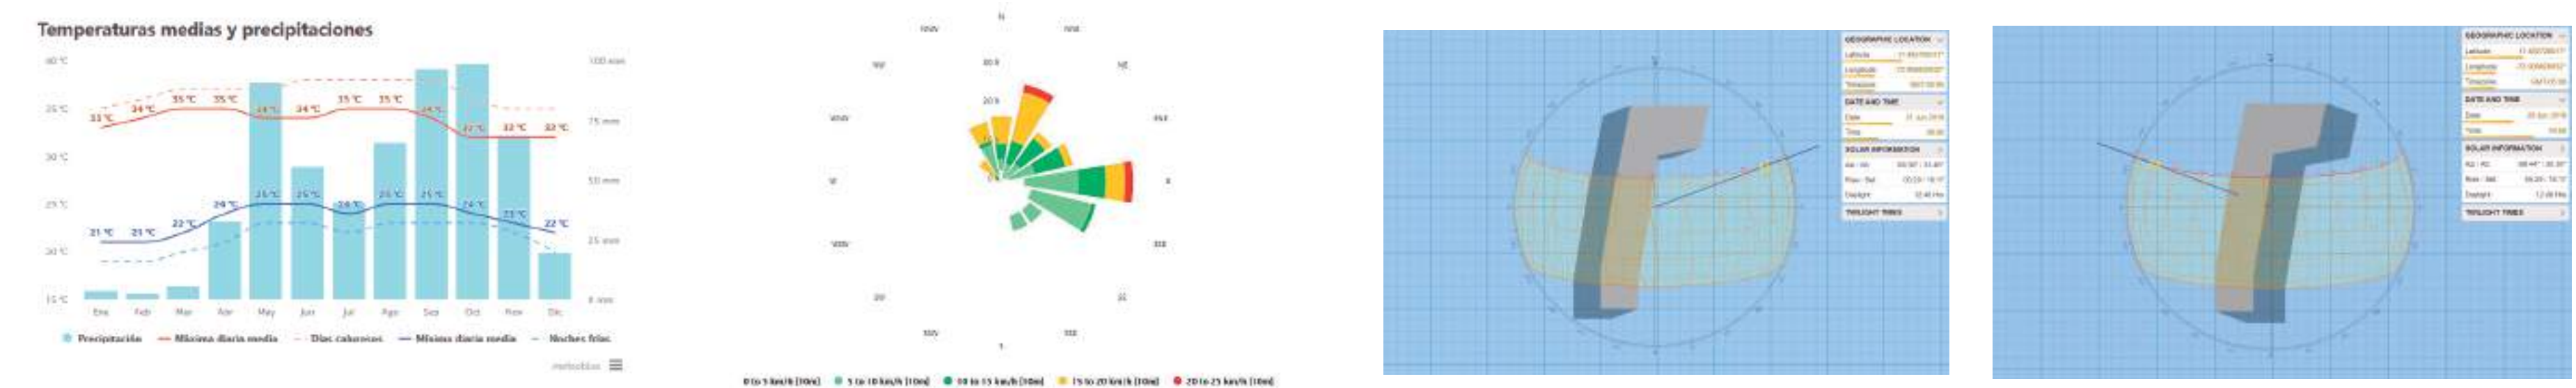


CUADRO DE AREAS TERMINAL

ZONA EXTERIOR	AREAS
- PARQUEADERO VISITANTES (43) CARROS (28)MOTOS	1.158 M2
- PLAZOLETA DE ACCESOS	2.100 M2
- ZONA DE EMBARCO Y DESEMBARCO	1.831 M2
- PATIO DE MANIOBRA Y PARQUEO DE BUSES	4.960 M2
- JARDINES	2.230 M2
SUBTOTAL	12.279 M2
ZONA ADMINISTRATIVA	
- PUNTO DE INFORMACION	14,98 M2
- OFICINA DE GERENCIA	16 M2
- AUXILIARES ADMINISTRATIVOS	17,45 M2
- OFICINAS DE CONTADOR Y PROFESIONAL DE APOYO	26,50 M2
- SALA DE JUNTAS Y ARCHIVO	17,40 M2
- ZONA DE SECRETARIAS Y SALA DE ESPERA	31,50 M2
- OFICINAS ADMINISTRATIVAS DE EMPRESAS DE TRANSPORTE (3)	76,23 M2
- MODULO DE VENTA DE TIQUETES (12)	220,53 M2
- SALONES DE CAPACITACIONES (2)	56,64 M2
- CAI DE POLICIA	34,70 M2
SUBTOTAL	511,93 M2
ZONA COMPLEMENTARIA	
- ZONA DE MERCANCIAS Y ENCOMIENDAS	176,51 M2
- MODULOS COMERCIALES INTERNOS (16)	112,28 M2
- MODULOS COMERCIALES INTERNOS - EXTERNOS (5)	140,60 M2
- PLAZOLETA DE COMIDA Y RESTAURANTES	292,15 M2
- ZONAS DE ESPERA Y CONTROLES	249 M2
- ZONAS DE ESPERA VIP (4)	148,40 M2
- ORATORIO	24,68 M2
- OFICINAS DE TURISMO (2)	29,68 M2
- AGENCIAS BANCARIAS (2)	29,68 M2
- ZONA DE CAJEROS AUTOMATICOS	14,98 M2
- GUARDAEQUIPAJE	19,20 M2
- ENFERMERIA	22,41 M2
SUBTOTAL	1.260 M2
ZONAS DE SERVICIO	
- BATERIAS DE BAÑO PUBLICOS (2)	107,50 M2
- BAÑOS Y ZONA ESTAR DE PERSONAL DE SERVICIO	53,50 M2
- PATIO TALLER Y LAVADO DE BUSES	325,41 M2
- CUARTO GENERAL DE BASURAS	89,50 M2
- CUARTO ELECTRICO Y DE PLANTA	87,47 M2
- DEPOSITO GENERAL Y CUARTO DE ASEO	18,31 M2
SUBTOTAL	681,69 M2
CIRCULACIONES PEATONALES Y VEHICULARES	2.704,38 M2
TOTAL	17.437 M2

ESQUEMA DE CIRCULACIONES

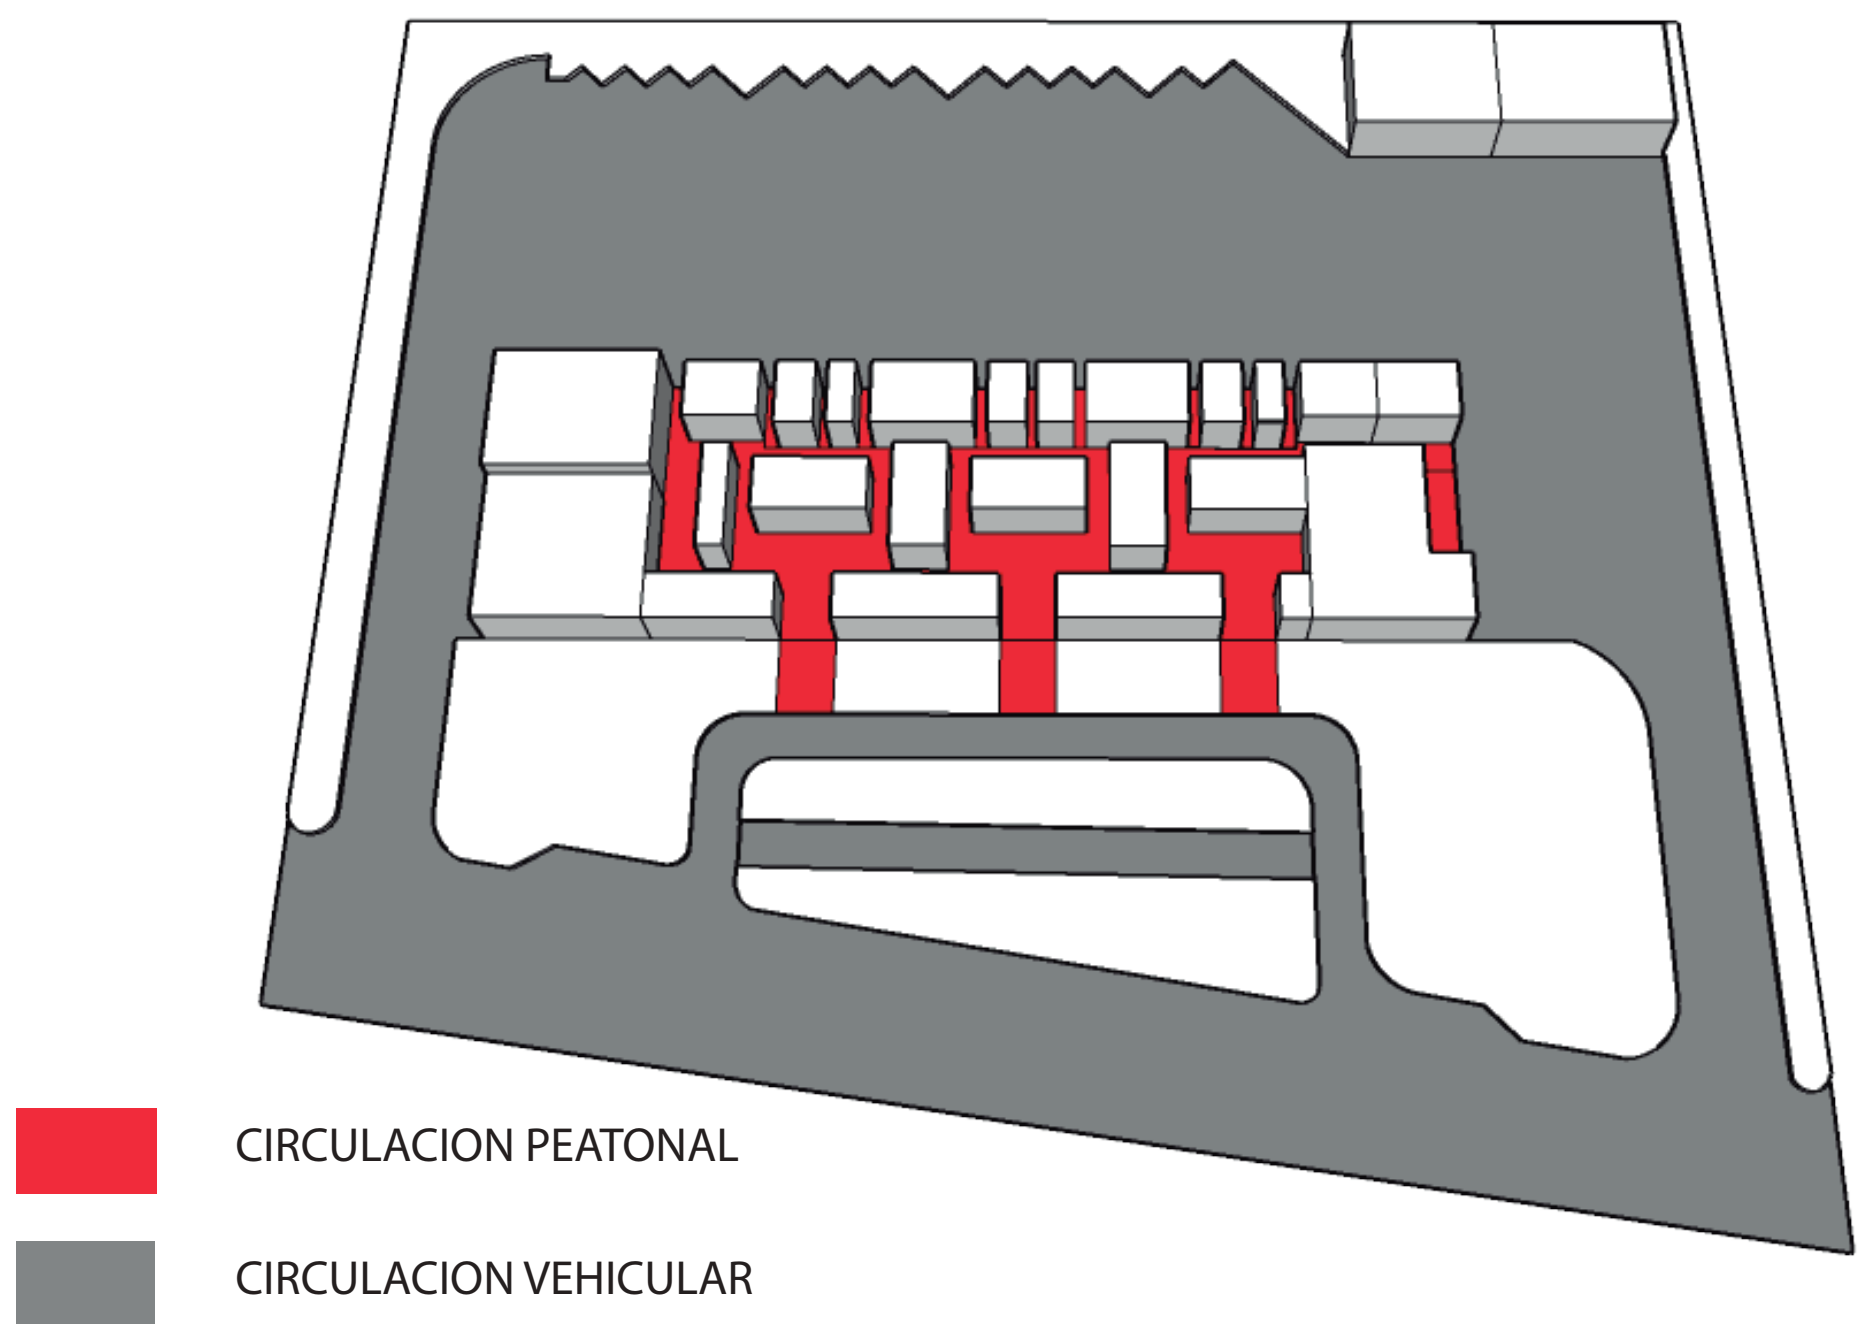

ESQUEMA DE ORGANIZACION DE ESPACIOS

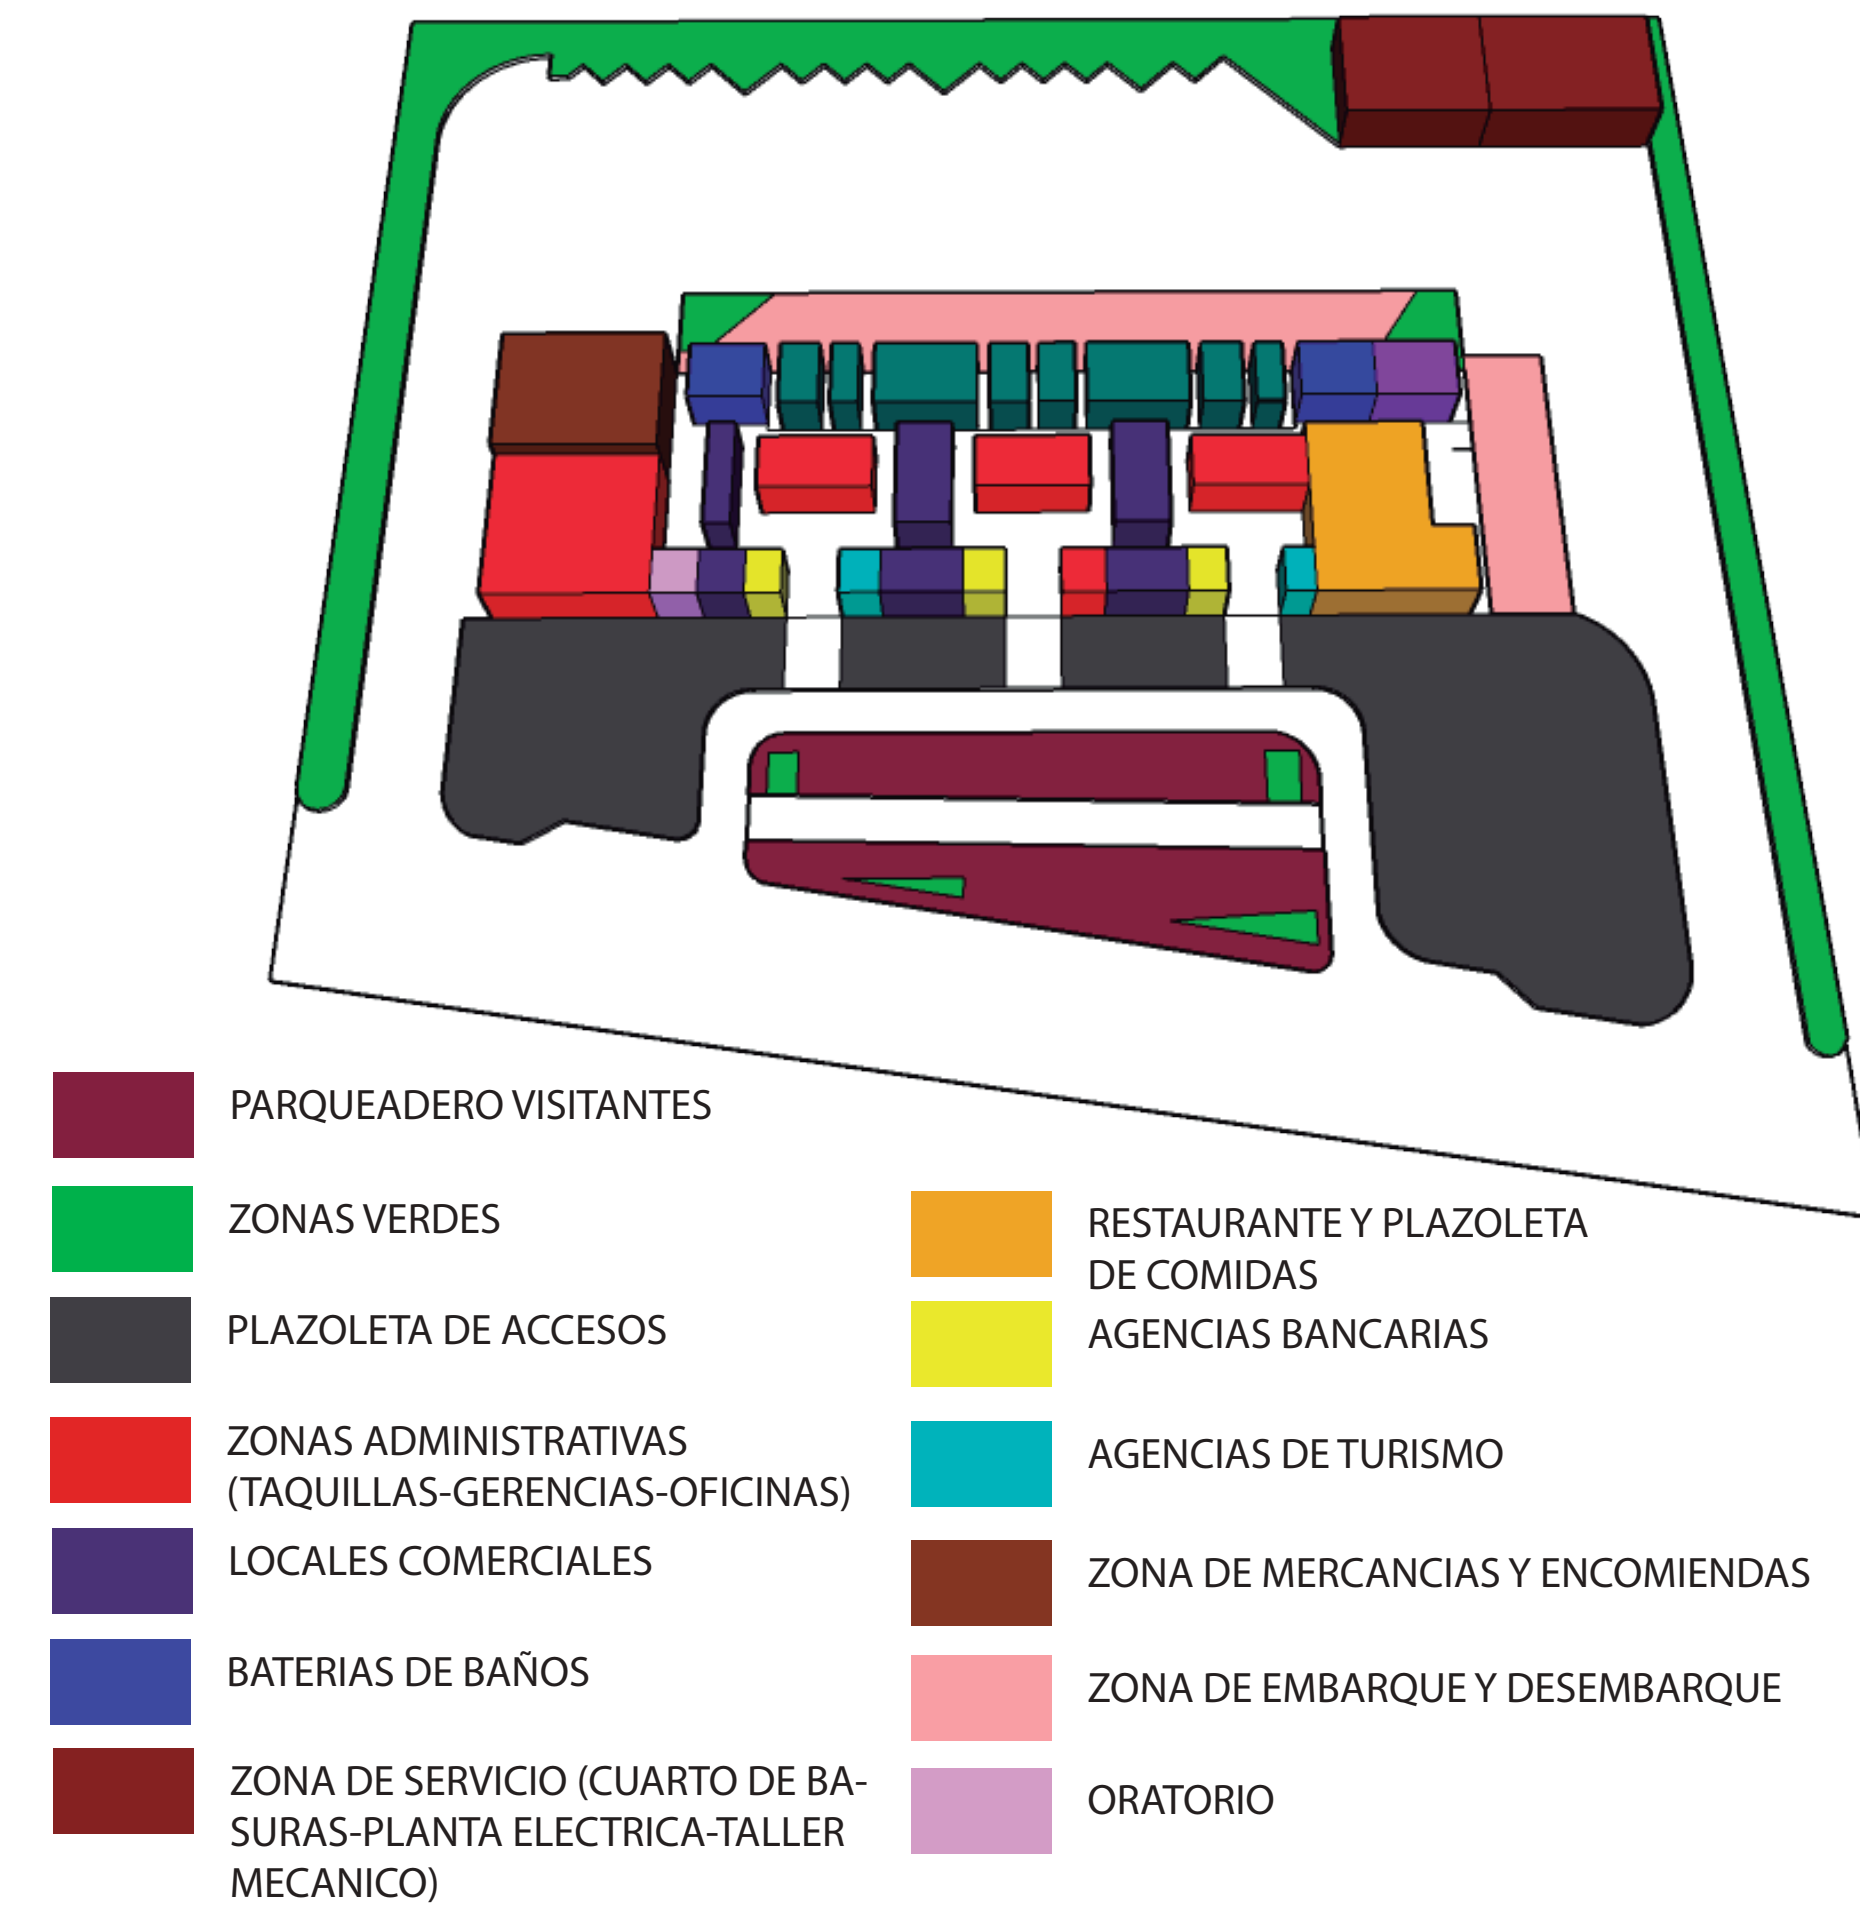

FACULTAD:
ARQUITECTURA

ESTUDIANTE:
MARTHA LILIANA
MENDOZA BOTERO

CODIGO:
2150246

PROFESOR:
EDWIN RIOS

SEMESTRE:
DECIMO

NOMBRE DEL PROYECTO:
PROPUESTA DE DISEÑO
ARQUITECTONICO PARA
EL TERMINAL DE TRANSPORTE
TERRESTRE DEPARTAMENTAL
DE RIOHACHA - LA GUAJIRA

CONTENIDO:
MEMORIA

PLANCHA N°:

2/9