



FACULTAD:
ARQUITECTURA

ESTUDIANTE:
MARTHA LILIANA
MENDOZA BOTERO

CODIGO:
2150246

PROFESOR:
EDWIN RIOS

SEMESTRE:
DECIMO

NOMBRE DEL PROYECTO:




PROPUESTA DE DISEÑO AR-
QUITECTONICO PARA EL
TERMINAL DE TRANSPORTE
TERRESTRE DPTAL DE RIO-
HACHA - LA GUAJIRA

CONTENIDO:
CORTES

PLANCHA N°:

6/9

ESC.
1:200

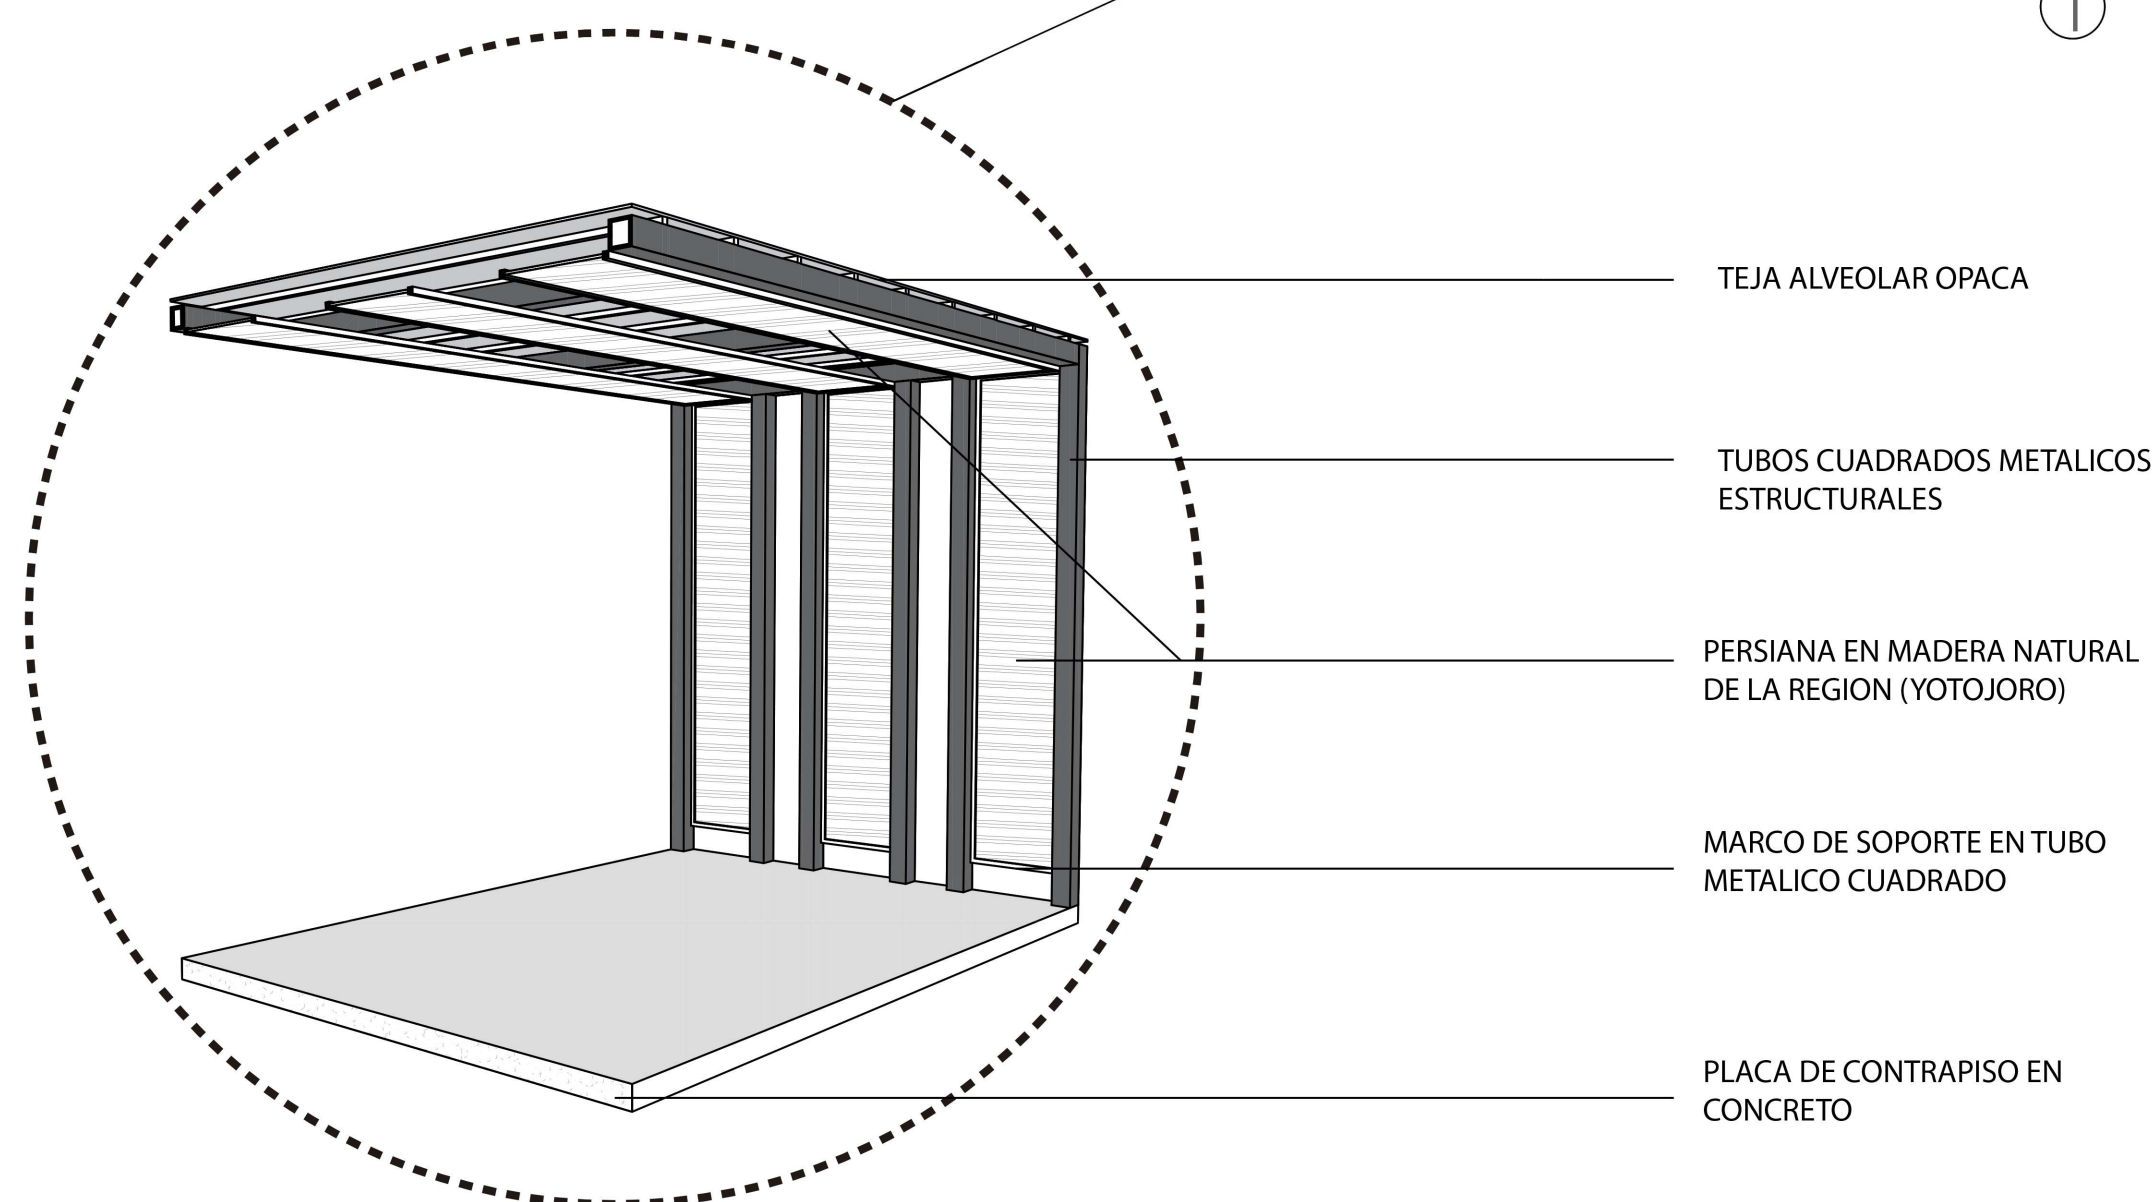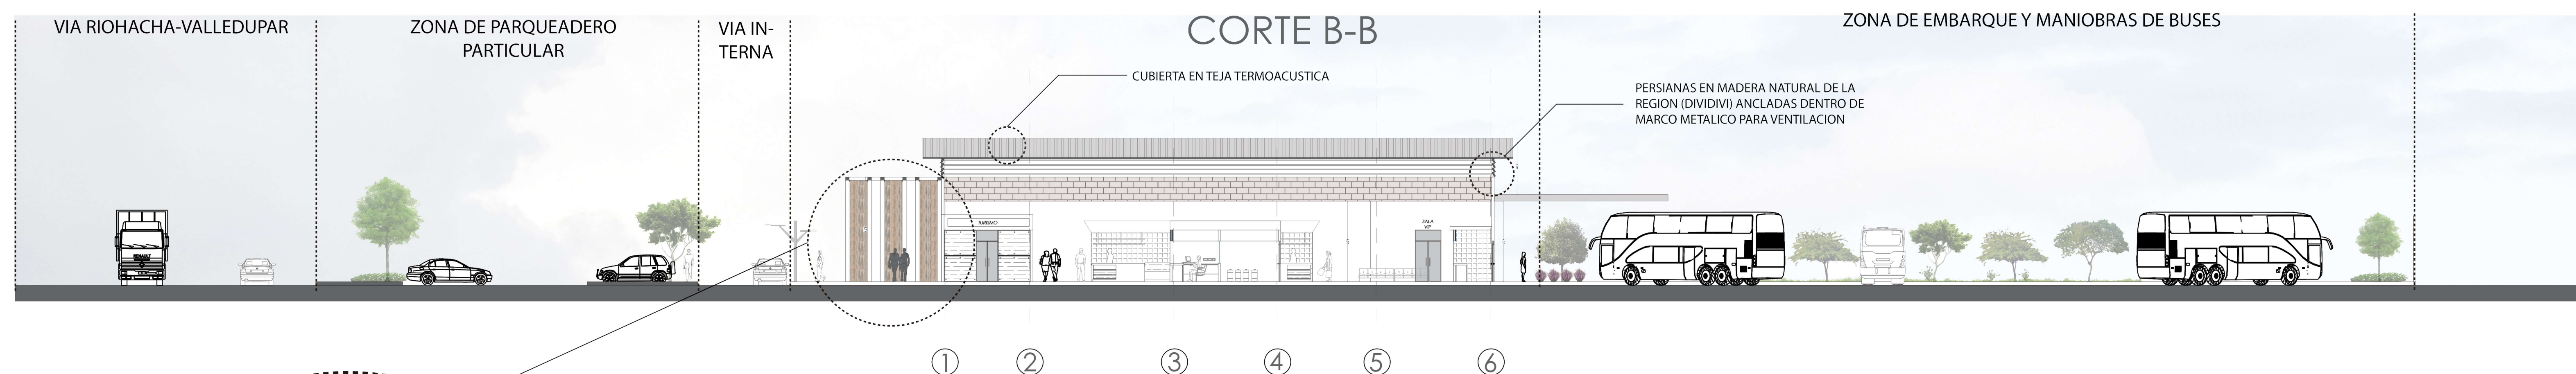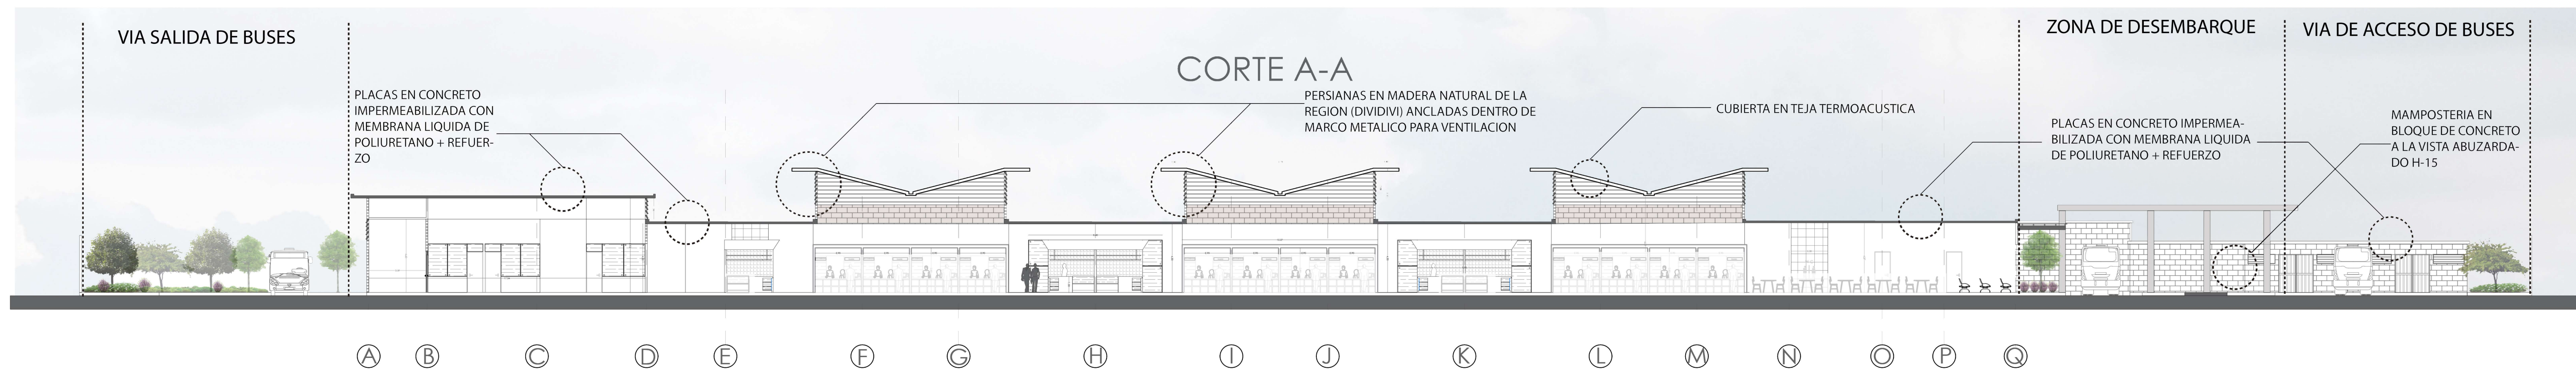

MODULO CUBIERTO DE ACCESO