



FACULTAD:

ARQUITECTURA

ESTUDIANTE:

MARTHA LILIANA
MENDOZA BOTERO

CODIGO:

2150246

PROFESOR:

EDWIN RIOS

SEMESTRE:

DECIMO

NOMBRE DEL PROYECTO:

PROPUESTA DE DISEÑO AR-
QUITECTONICO PARA EL
TERMINAL DE TRANSPORTE
TERRESTRE DPTAL DE RIO-
HACHA - LA GUAJIRA

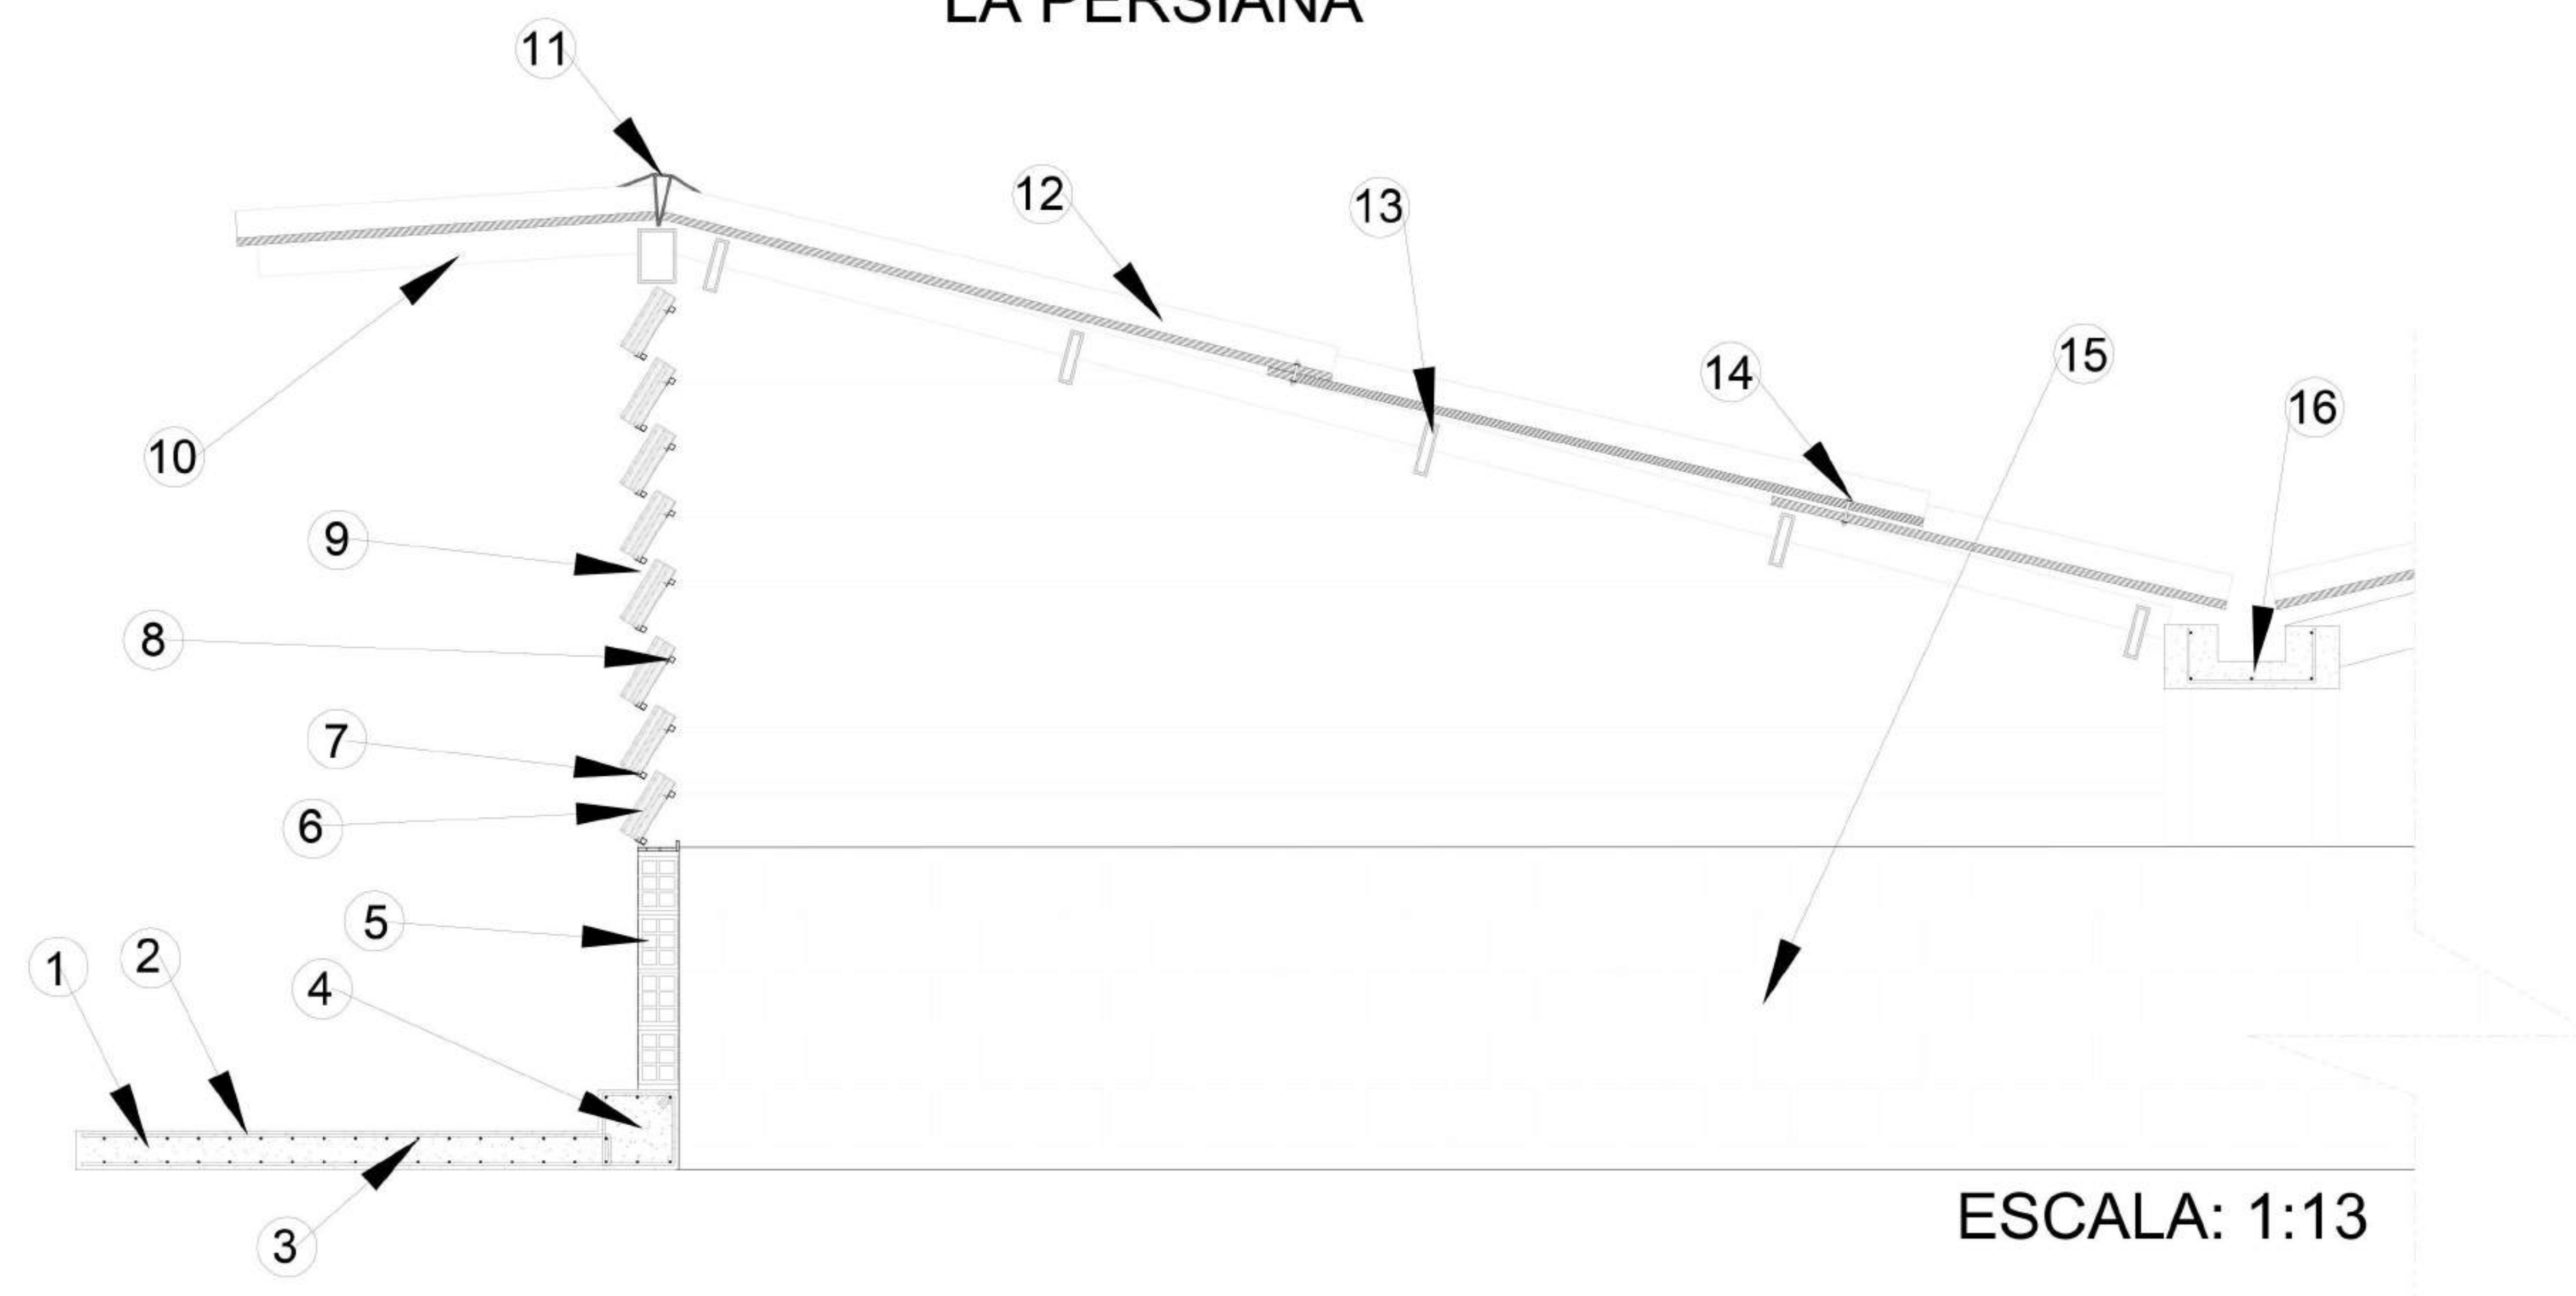
CONTENIDO:

DETALLES CONSTRUCTIVOS
DE PERSIANAS Y CUBIERTA

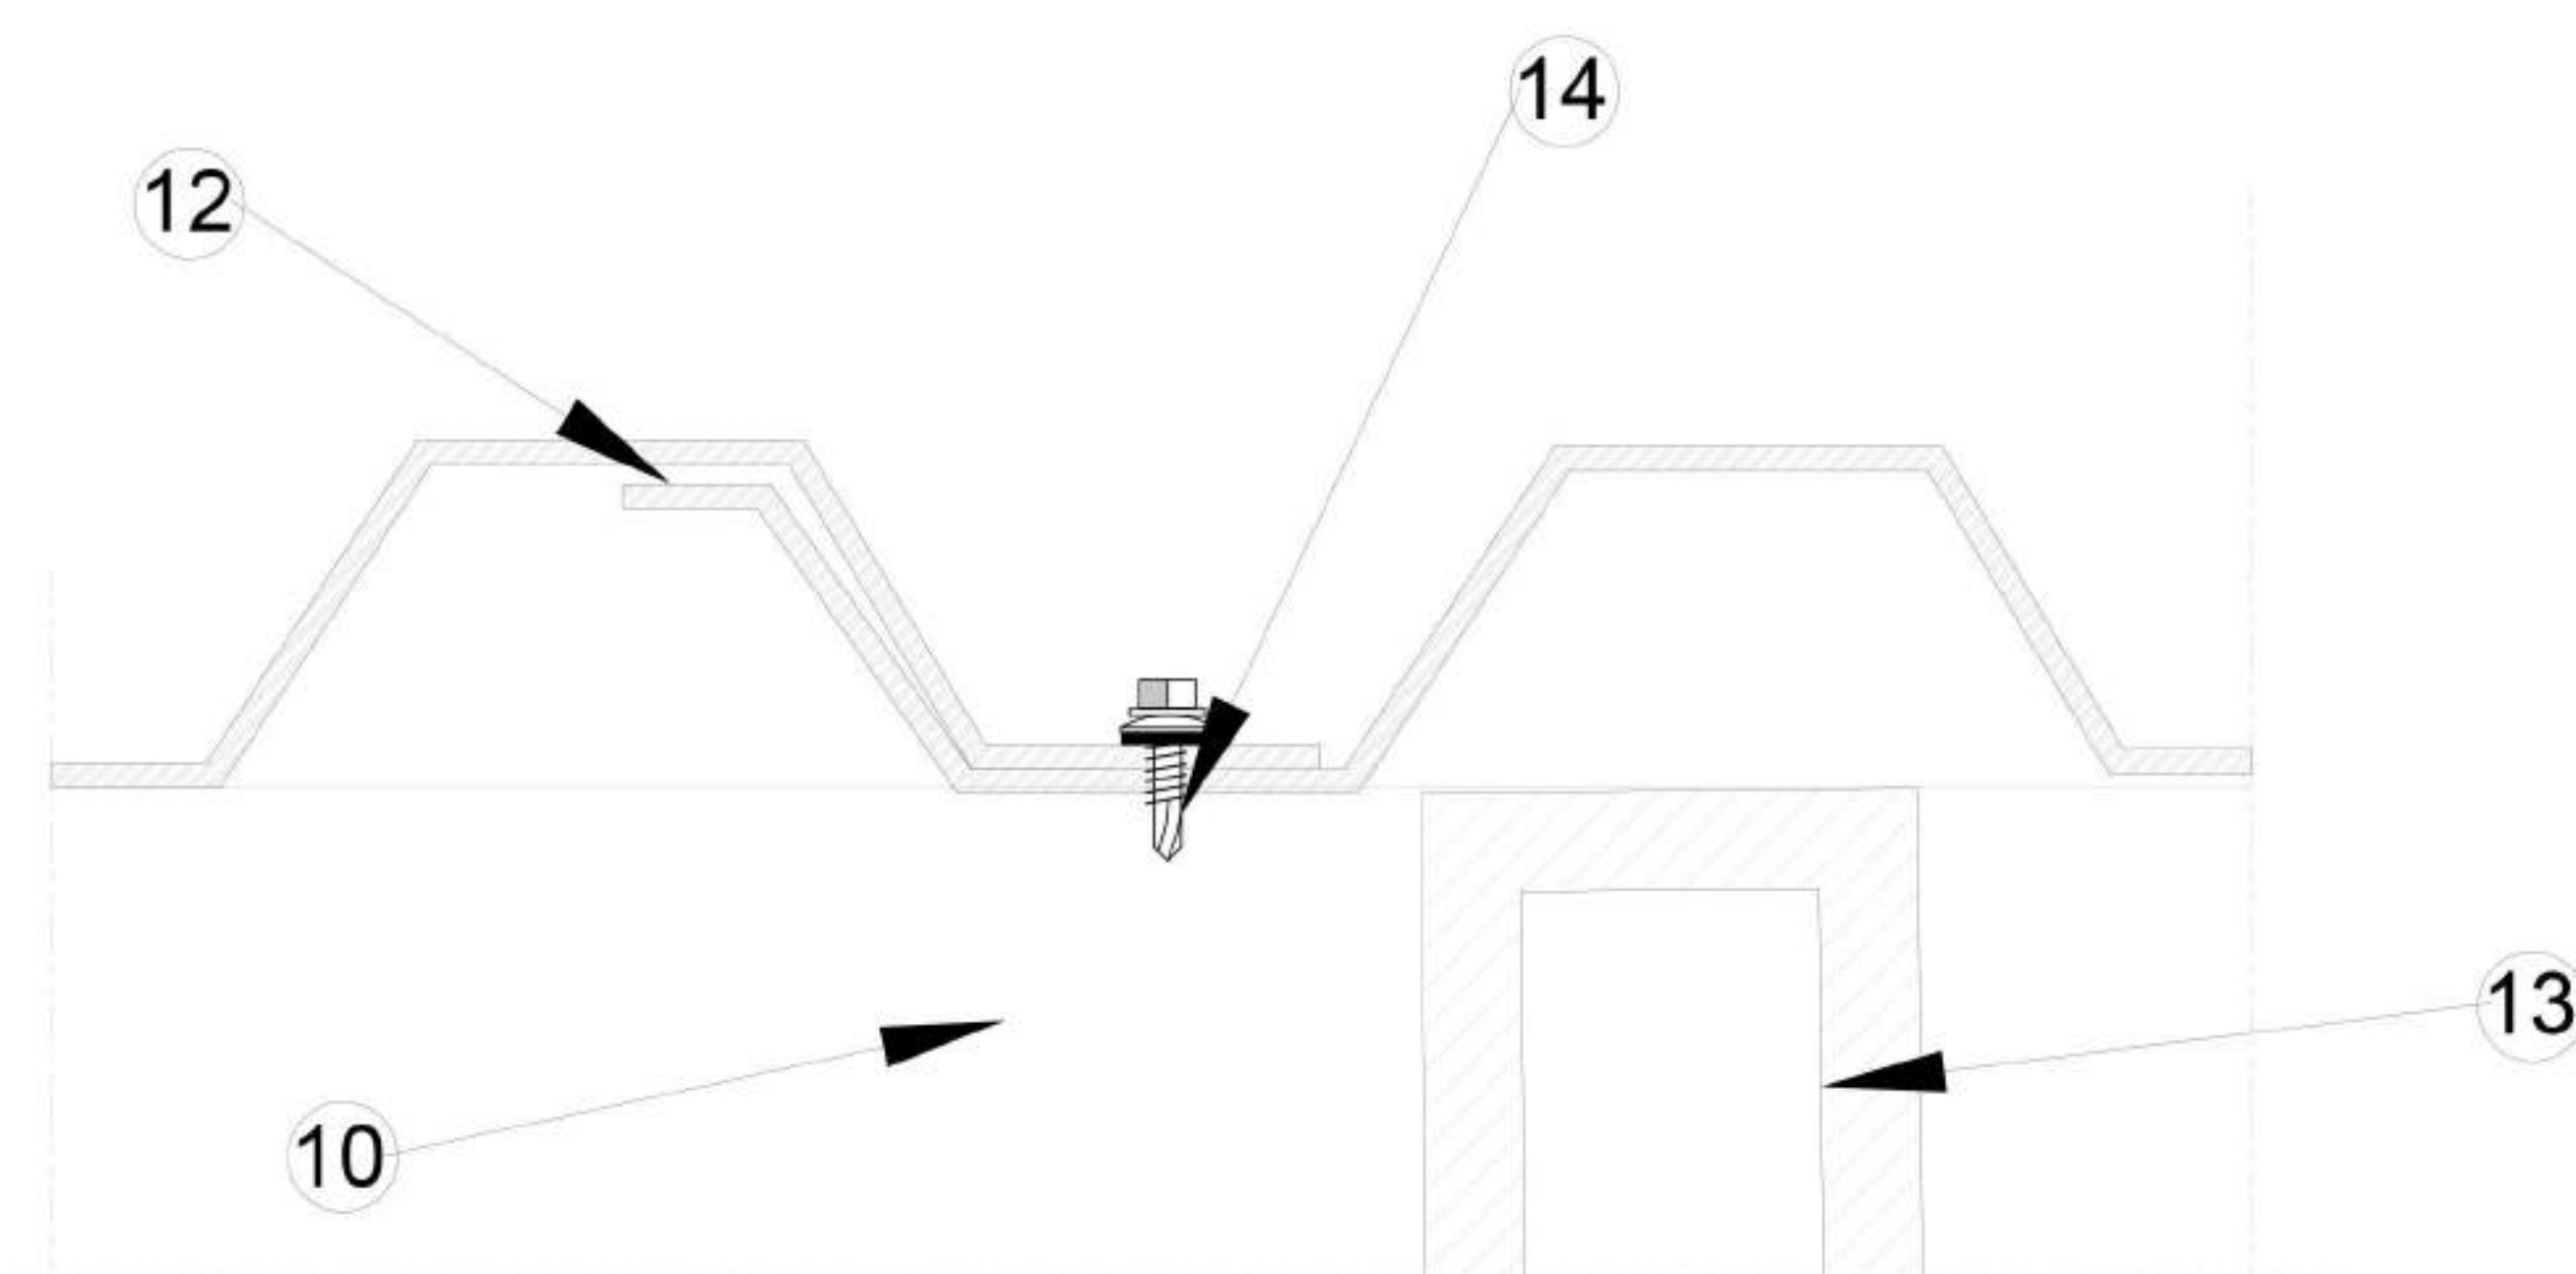
PLANCHA N°:

ESC.

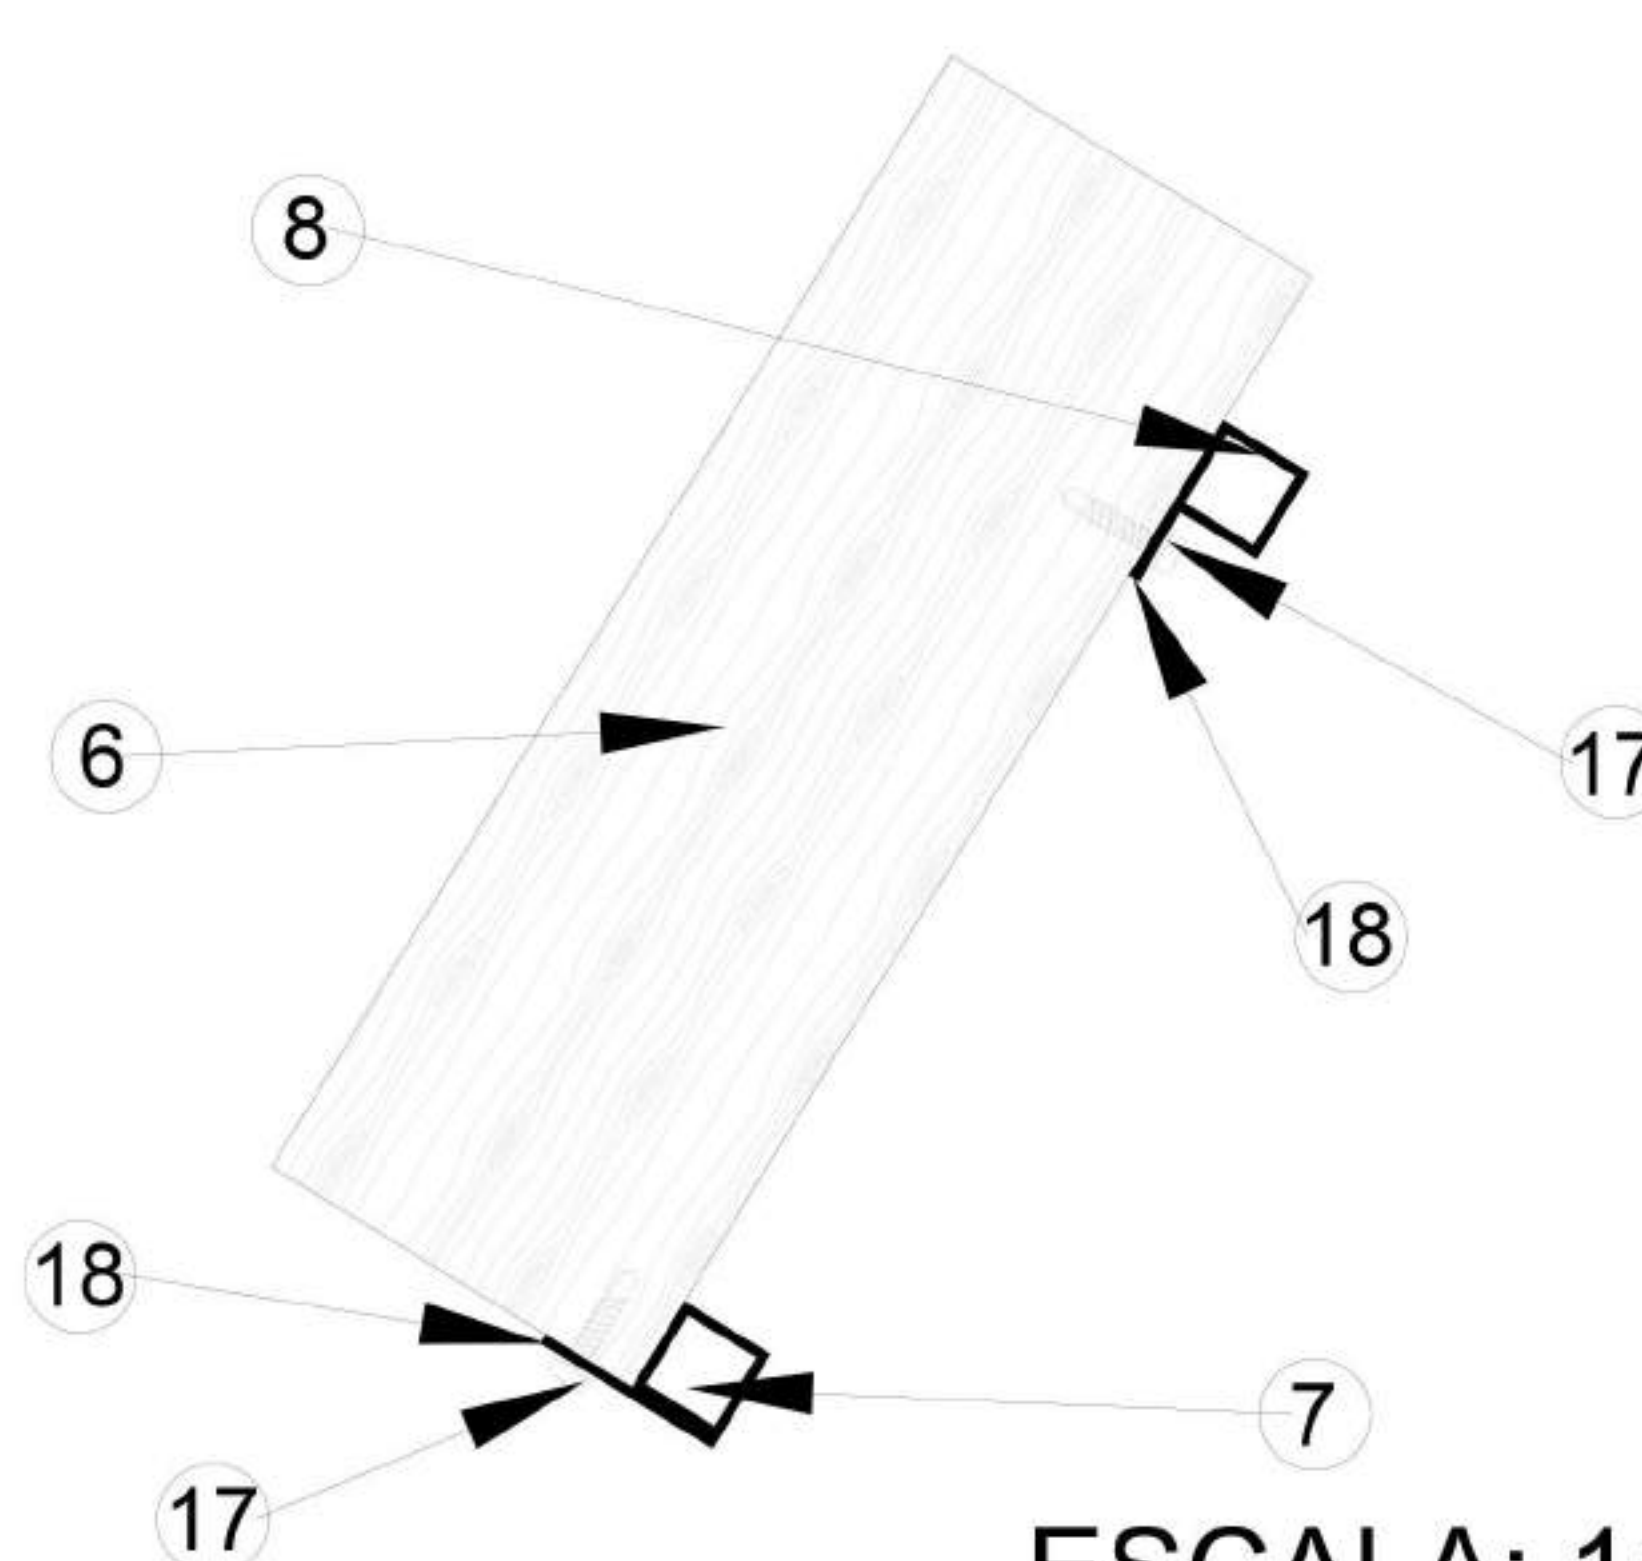
1:2 - 1:1 - 1:13

CORTE A DETALLE DE LA CUBIERTA Y
LA PERSIANA

ESCALA: 1:13

TRASLAPO LATERAL DE TEJA
TERMOACÚSTICA

ESCALA: 1:2

DETALLE DE ASPA DE MADERA
DE DIVIDIVI

ESCALA: 1:1

- 1 PLACA EN CONCRETO REFORZADO
- 2 PIEZA TRANSVERSAL DE ACERO CORRUGADO DEL REFUERZO DEL CONCRETO
- 3 PIEZA LONGITUDINAL DE ACERO CORRUGADO DEL REFUERZO DEL CONCRETO
- 4 VIGA EN CONCRETO REFORZADO
- 5 BLOQUE EN ARCILLA DE MURO DIVISORIO H-15
- 6 ASPA DE PERSIANA EN MADERA DE DIVIDIVI INMUNIZADA
- 7 SECCIÓN INFERIOR EN ALUMINO TUBULAR CUADRADA DE APOYO DE LAS ASPAS DE LA PERSIANA
- 8 SECCIÓN SUPERIOR EN ALUMINO TUBULAR CUADRADA DE APOYO DE LAS ASPAS DE LA PERSIANA
- 9 REMATE EN ALUMINIO DE LAS PERSIANAS
- 10 VIGUETILLA TUBULAR RECTANGULAR EN ALUMINIO DE SOPORTE DE CUBIERTA
- 11 CUMBRERA DE SELLADO DE LA TEJA TERMO ACÚSTICA
- 12 TEJA TERMOACÚSTICA
- 13 CORREA TUBULAR RECTANGULAR EN ALUMINIO DE SOPORTE DE CUBIERTA
- 14 TRASLAPO DE TEJA CON TORNILLO PERFORANTE DE CABEZA REDONDA CON SELLO EN NEOPRENO
- 15 MURO DE MAMPOSTERIA DE BLOQUE DE ARENA
- 16 CANALETA DE RECOLECCIÓN DE AGUAS LLUVIAS EN CONCRETO
- 17 PERNO PERFORANTE PARA MADERA
- 18 PLATINA ADICIONAL PRÓXIMA A LOS EJES TUBULARES DE DESCANSO PARA FIJAR LA PIEZA DE MADERA