9 AMPLIACIONES DE PLANTA

TERMINAL DE TRANSPORTE
DE RIOHACHA

AMPLIACION MODULO PRINCIPAL DE SERVICIOS

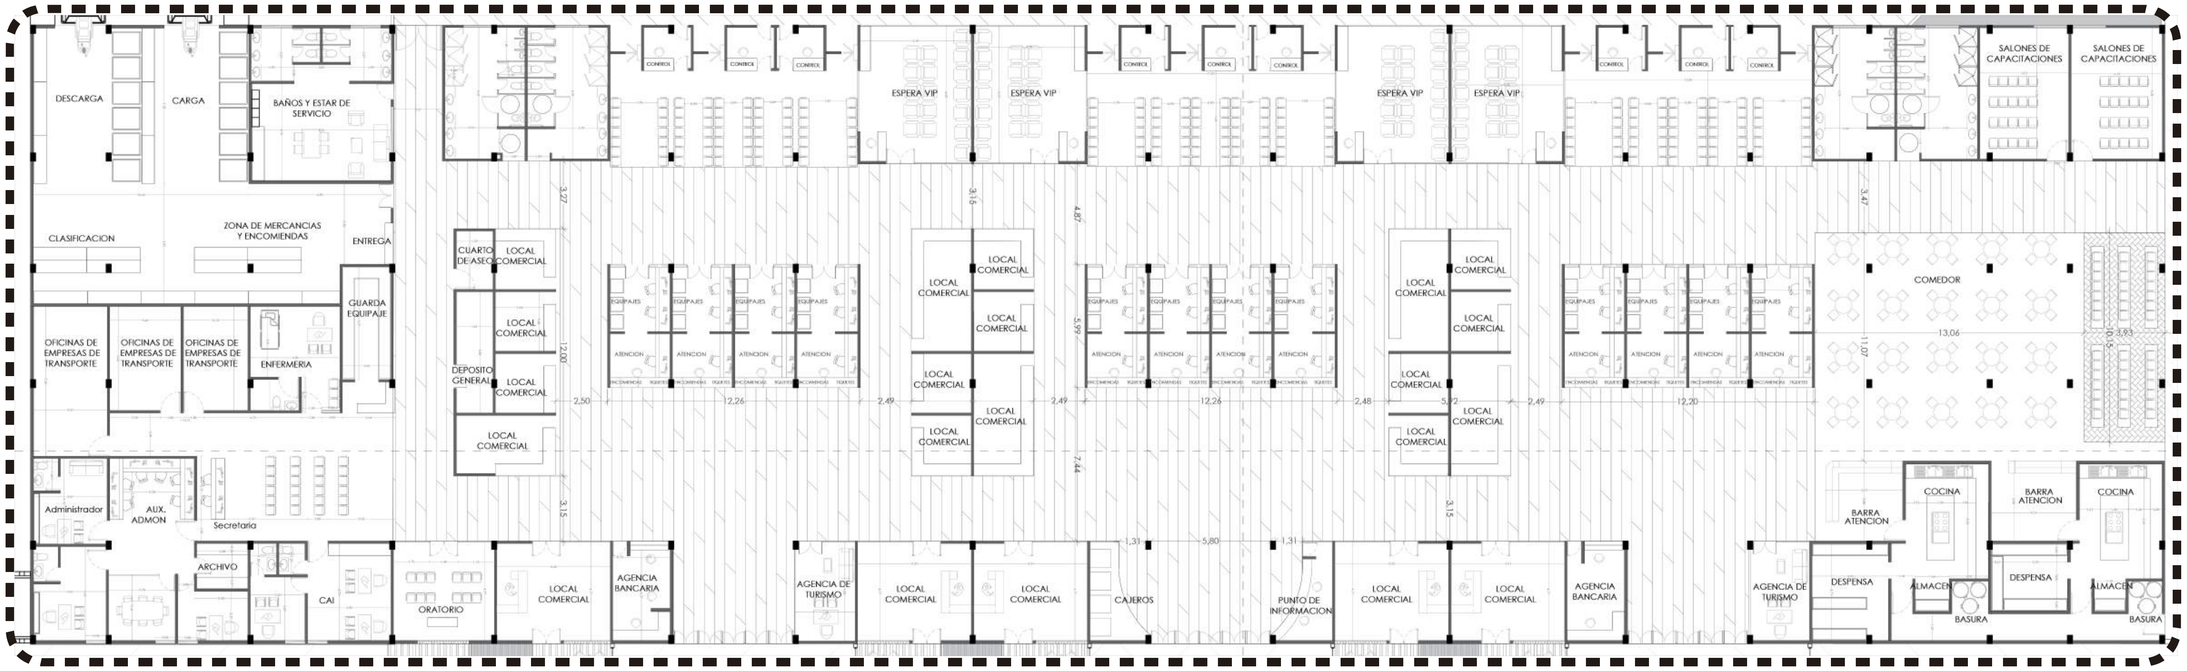

FACULTAD:

ARQUITECTURA

ESTUDIANTE:

MARTHA LILIANA MENDOZA BOTERO

CODIGO:

2150246

PROFESOR:

EDWIN RIOS

SEMESTRE:

DECIMO

NOMBRE DEL PROYECTO:

PROPUESTA DE DISEÑO ARQUITECTONICO PARA EL TERMINAL DE TRANSPORTE TERRESTRE DPTAL DE RIOHACHA - LA GUAJIRA

CONTENIDO:

AMPLIACION

PLANCHA Nº:

9/9

ESC.

1:150