

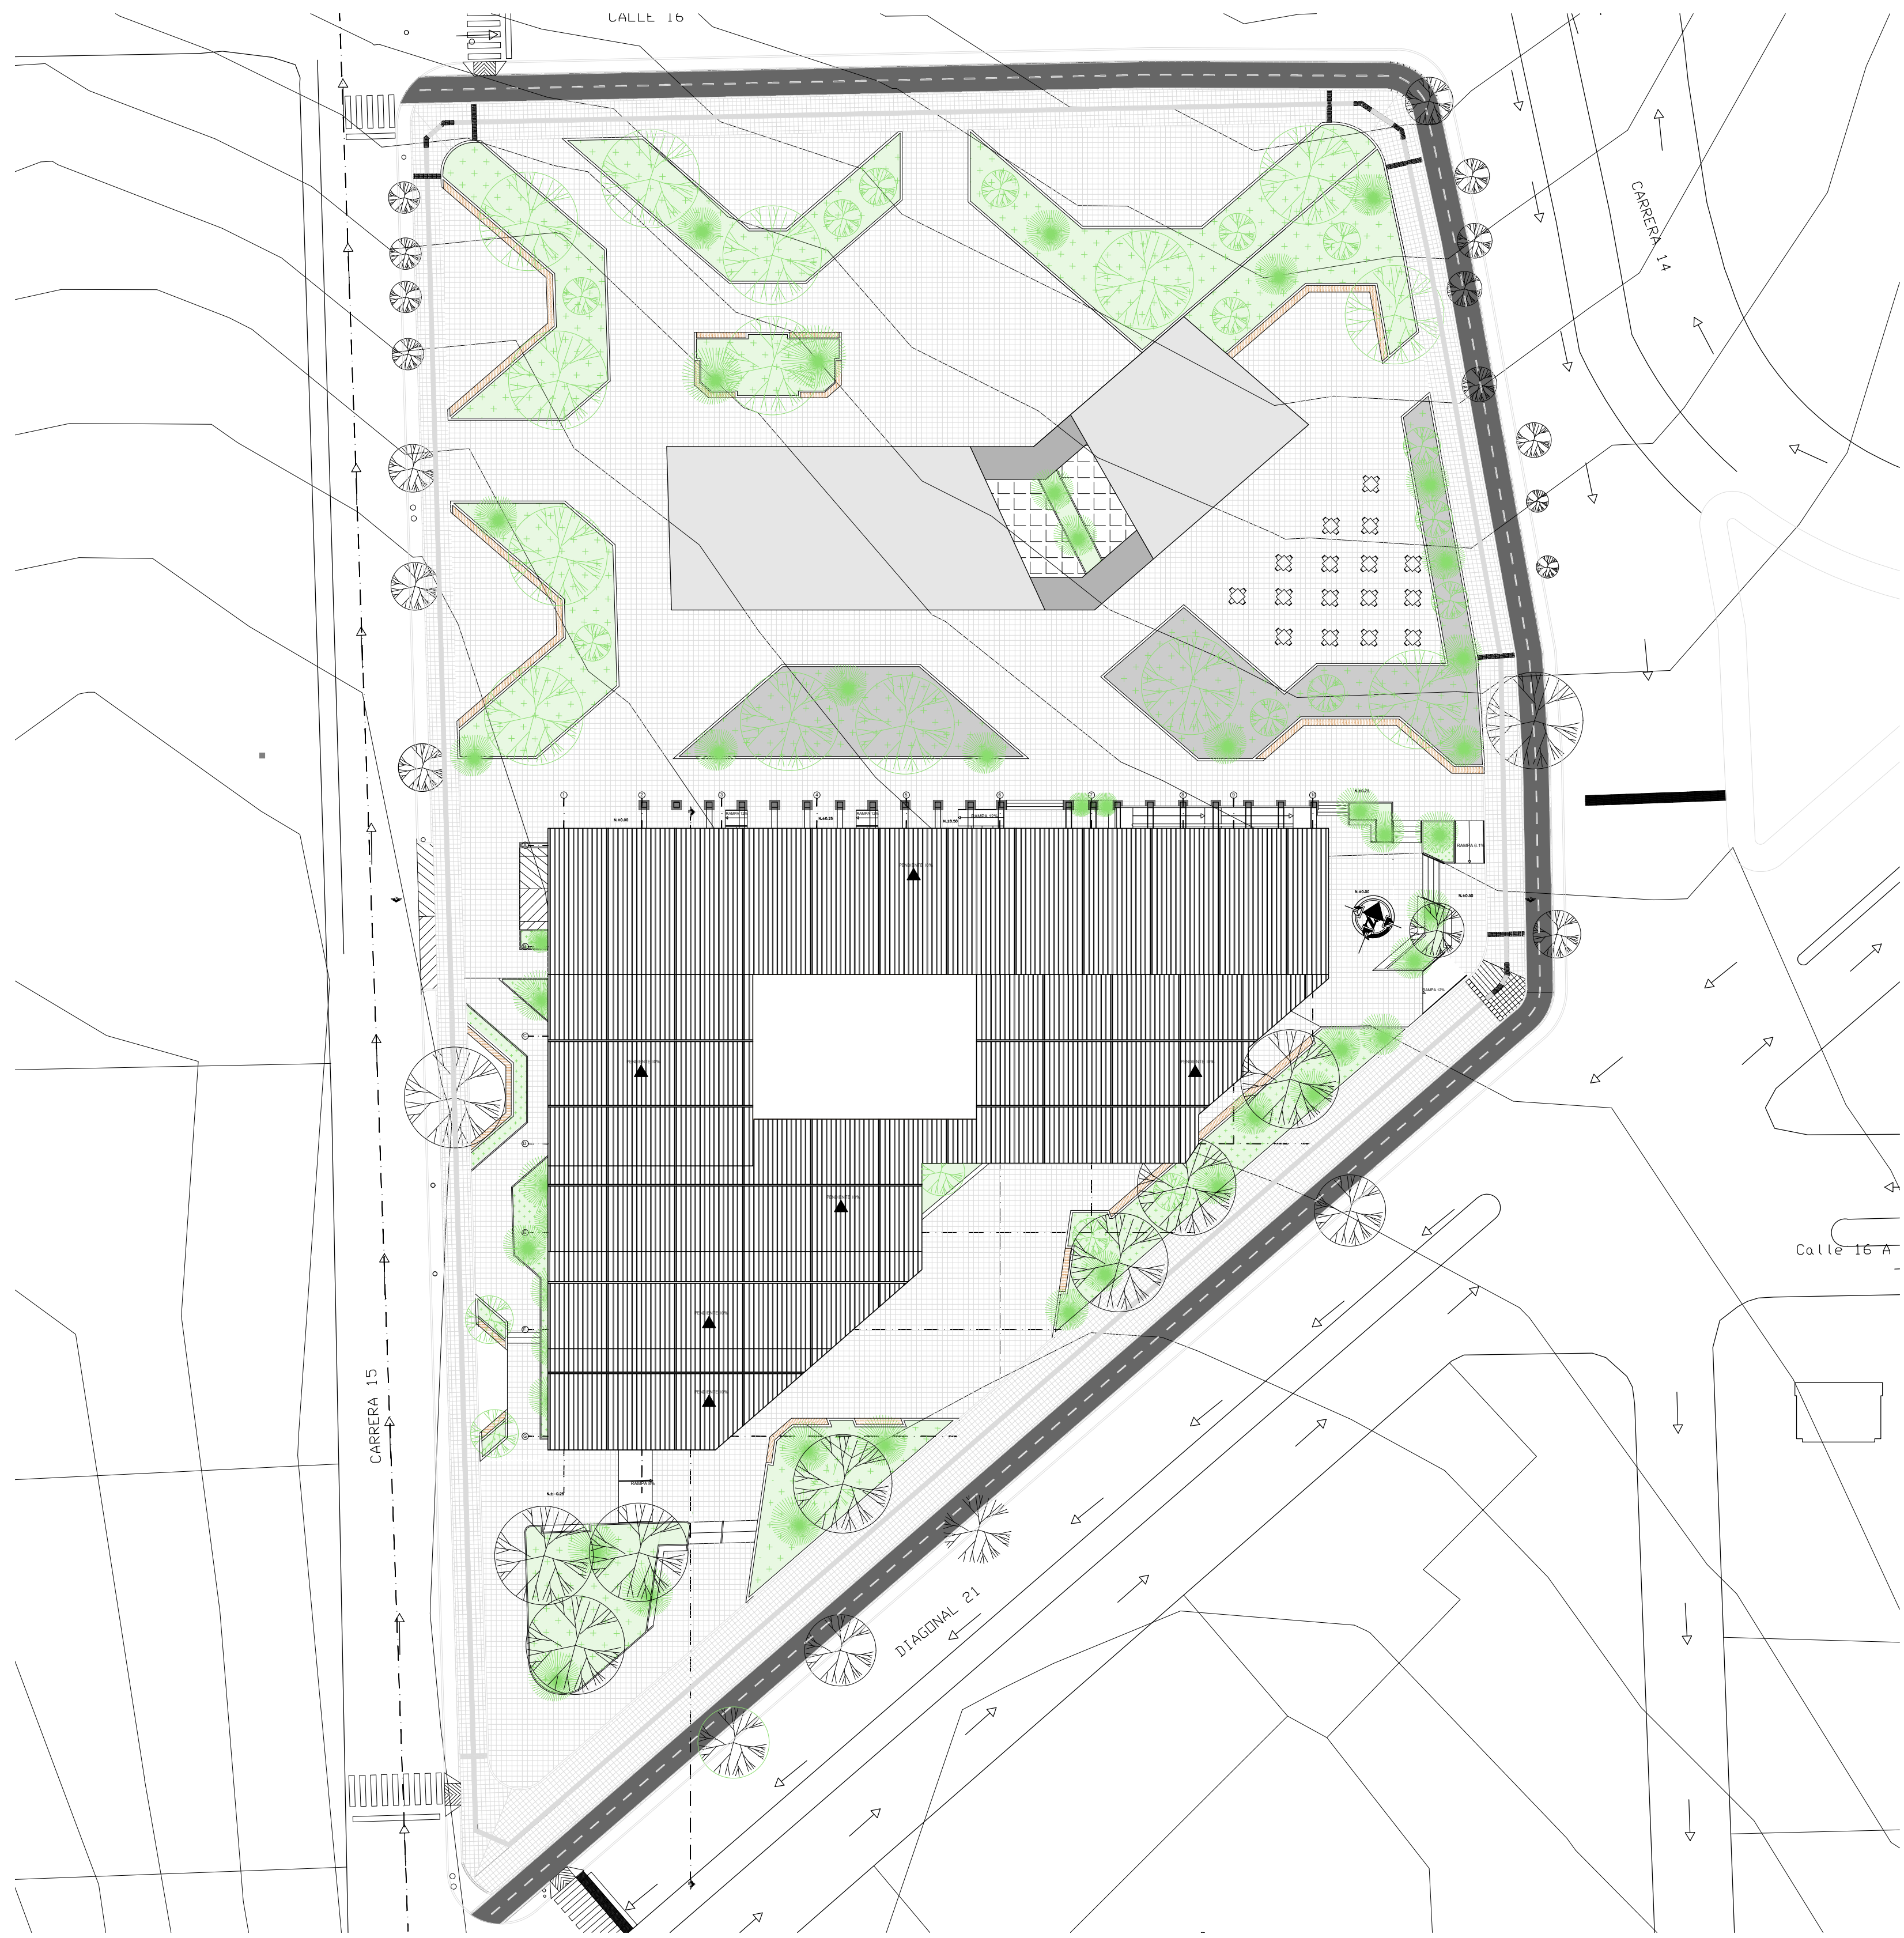
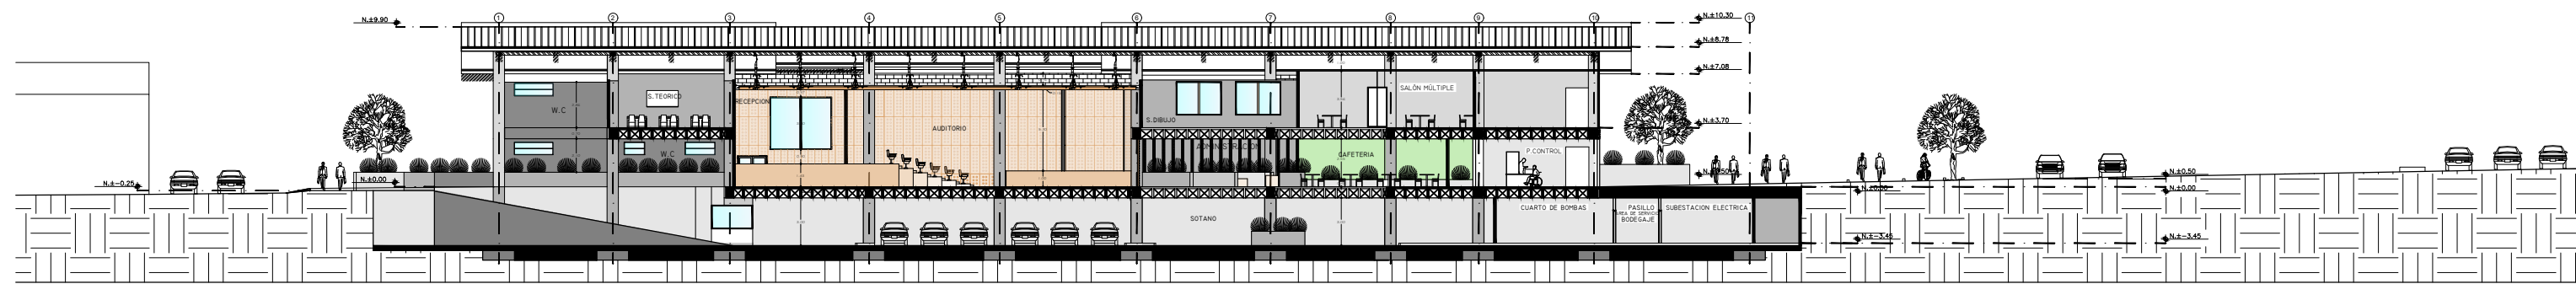
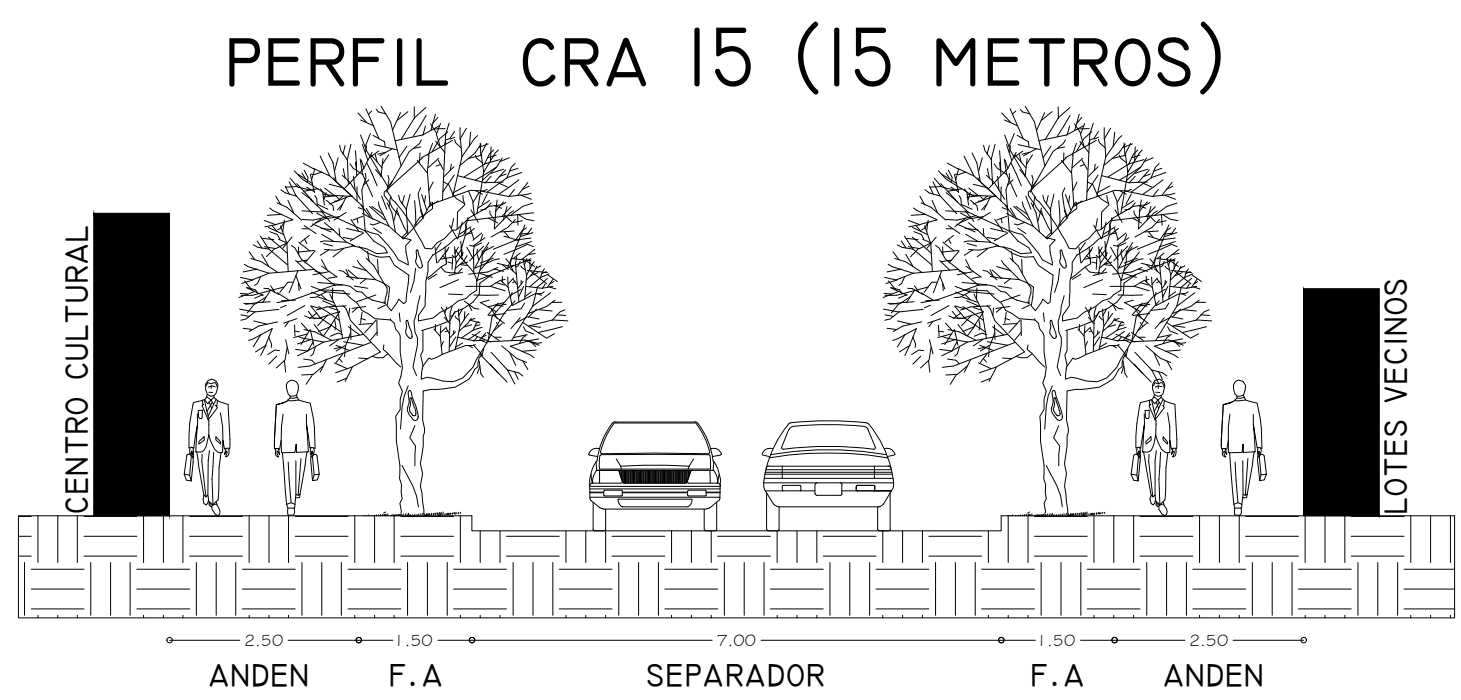



PLANO DE LOCALIZACION

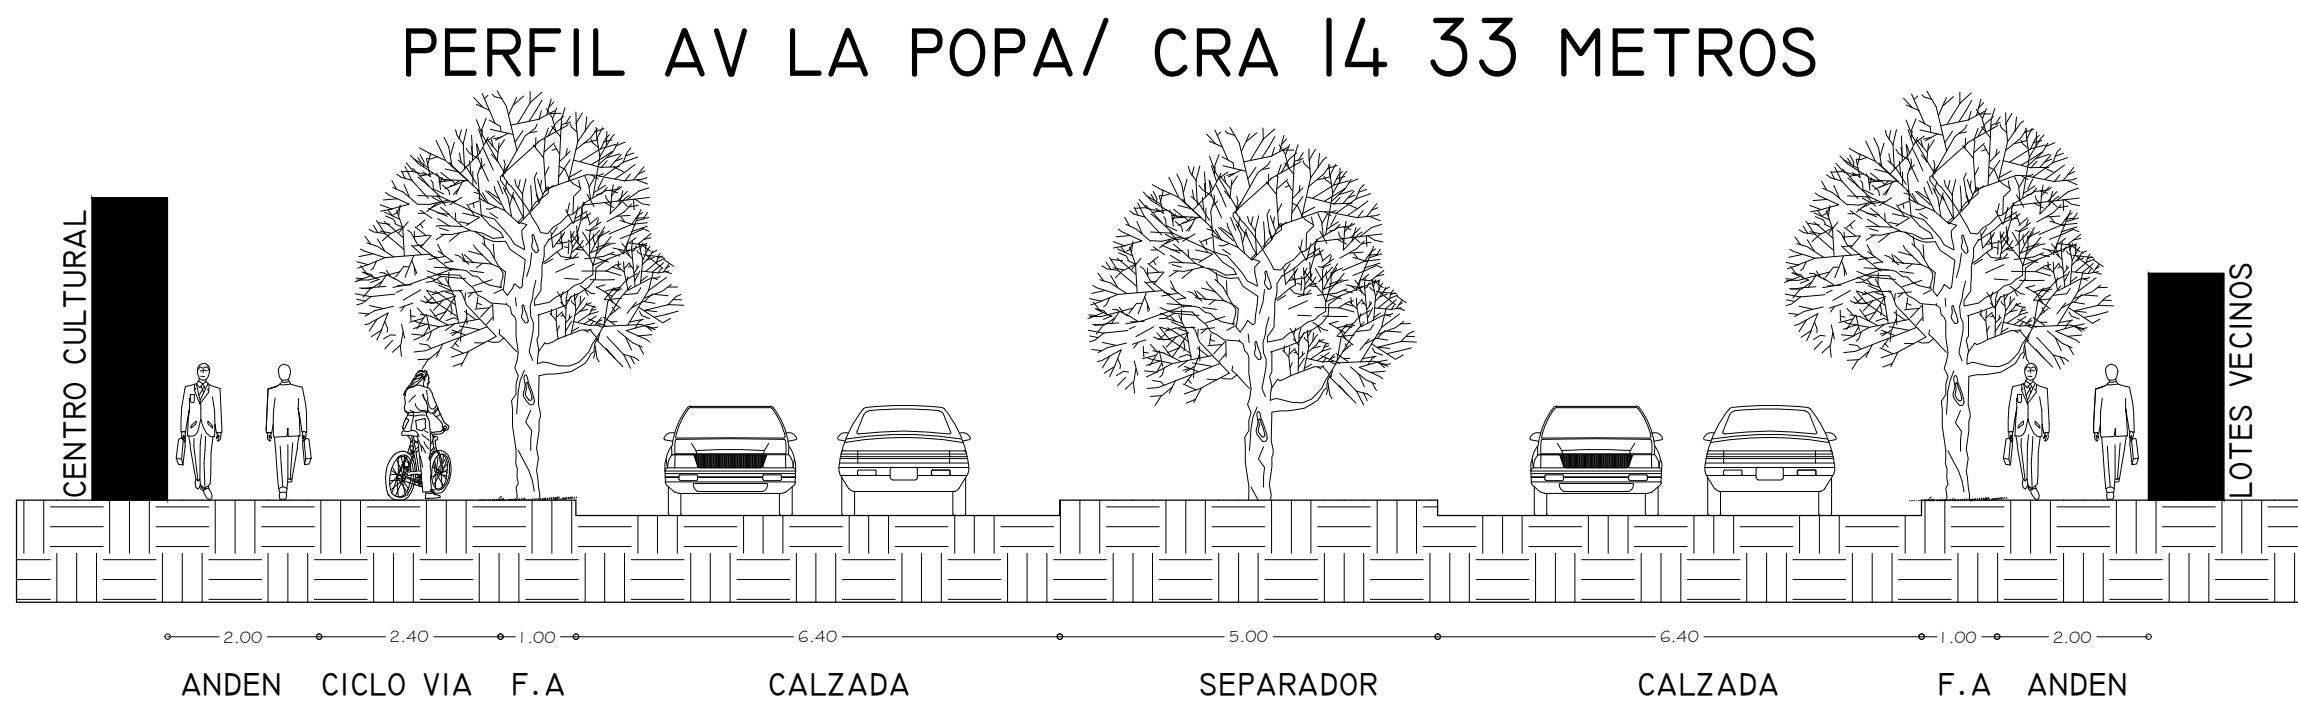

PERFILES VIALES NORMATIVOS

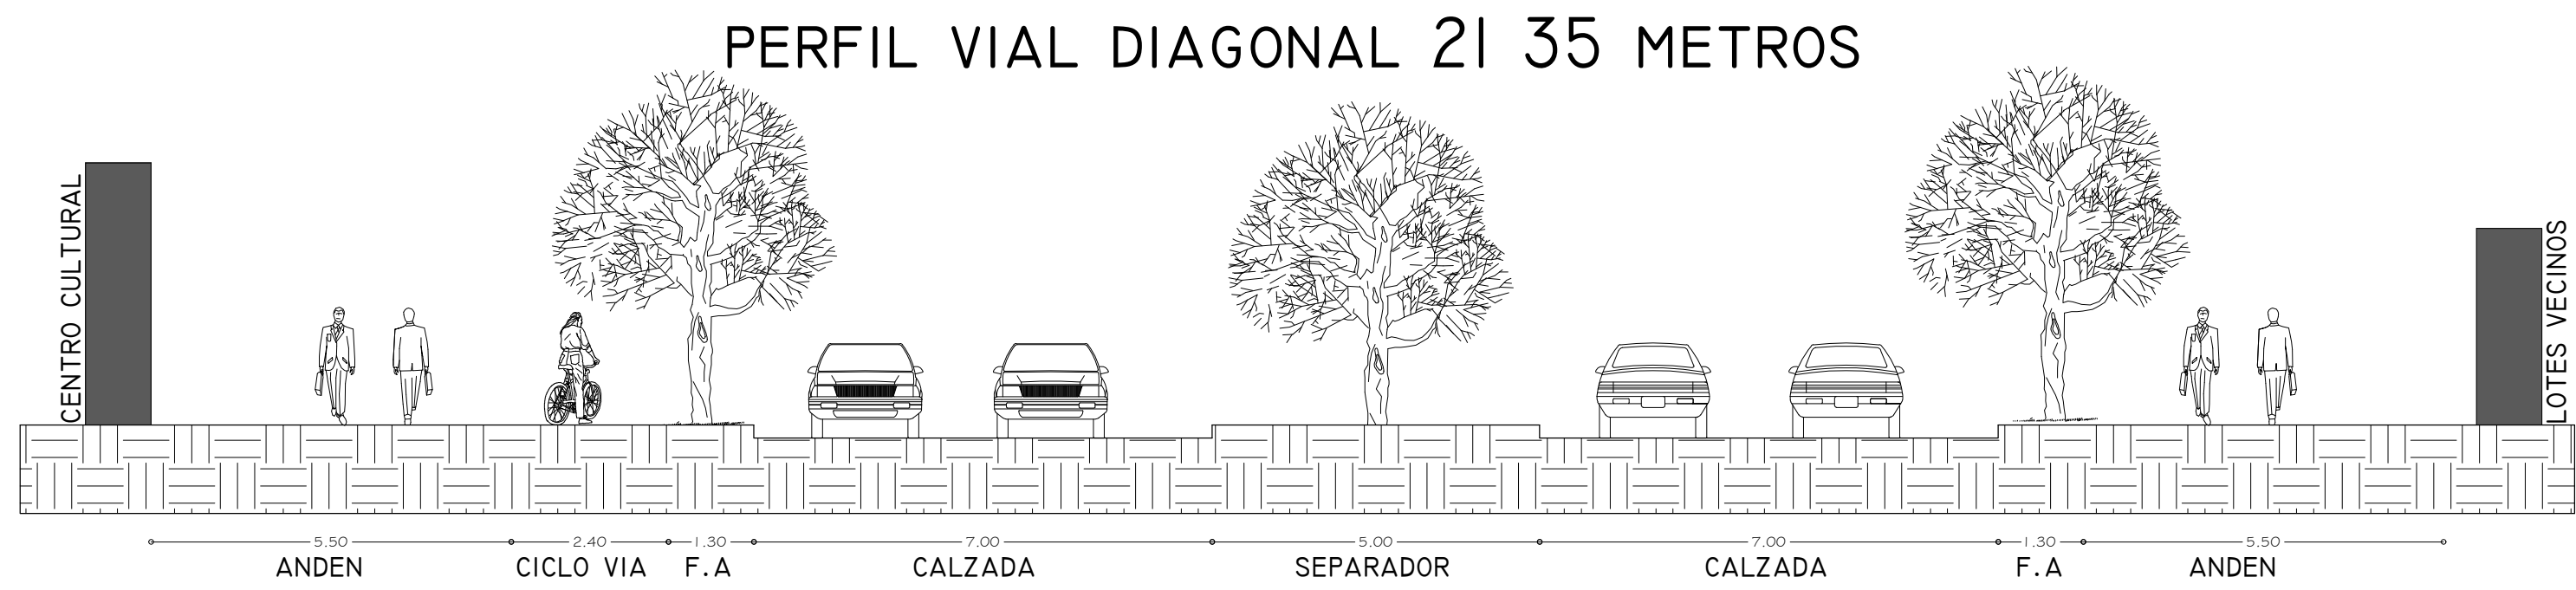

CORTE A-A DEL TERRENO

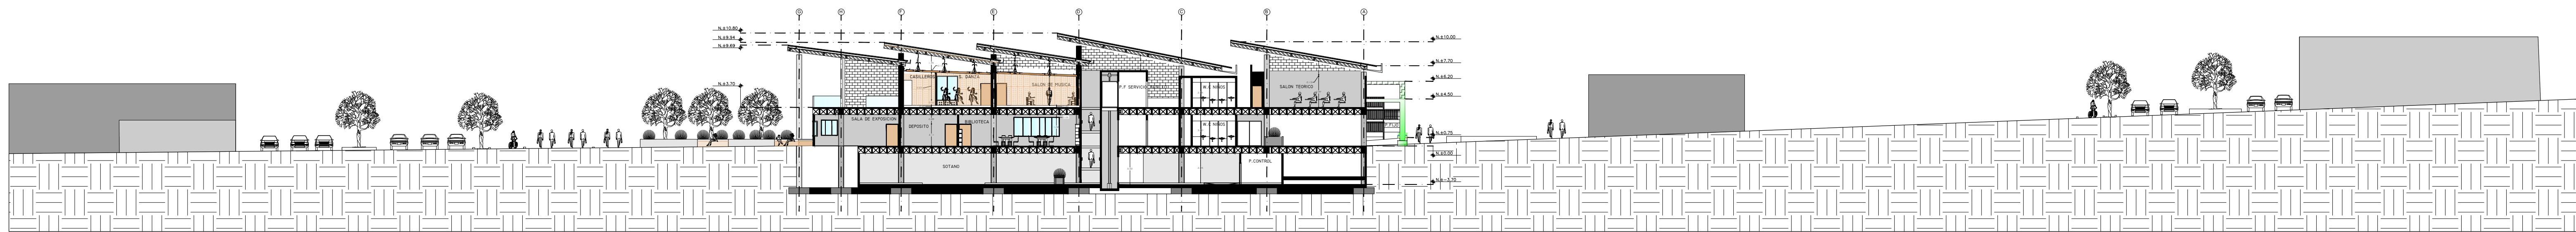

CORTE B-B DEL TERRENO

NOMBRE DEL PROYECTO:

DISEÑO DE UN CENTRO CULTURAL PARA LA CIUDAD DE VALLEDUPAR

LOCALIZACION:

VALLEDUPAR CESAR
BARRIO-CENTRO/COMUNA 1
ENTRE LA CARRERA 14 LA
DIAGONAL 21

DISEÑADO POR:

ANDRES FELIPE RODRIGUEZ
MENDOZA
COD:22180283

CONTIENE:

Planta de localizacion esc:1-500
Corte A-A y B-B del terreno esc: 1:300
Perfiles viales normativos esc:1-100


ESCALAS:

ESC 1-300

REVISAR:

ARQ. Fabio Andres Lizcano Prada

PLANO DE LOCALIZACION

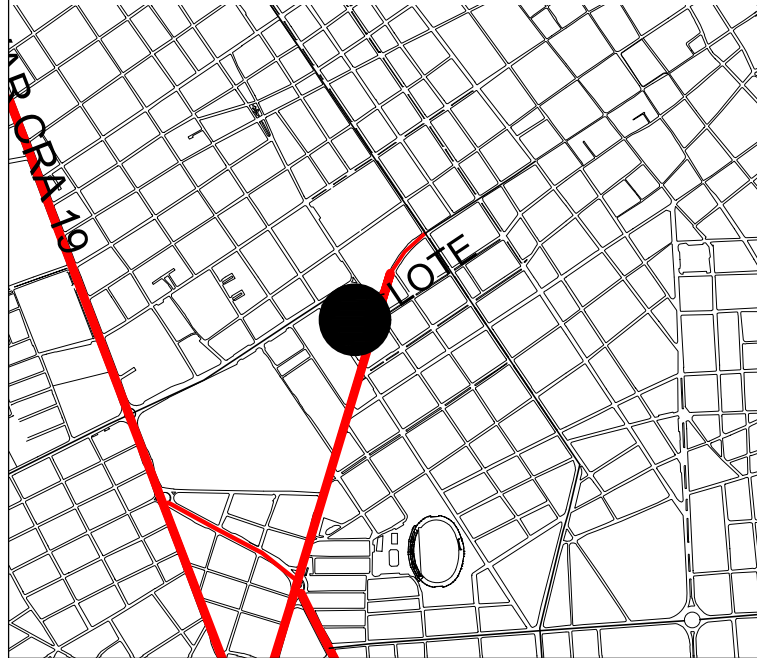

OBSERVACIONES:

FECHA DE PRESENTACION:

Miercoles 26 de abril de 2023

IDENTIFICACION DE PLANO