

NOMBRE DEL PROYECTO:

DISEÑO DE UN CENTRO
CULTURAL PARA LA
CIUDAD DE VALLEDUPAR

LOCALIZACION:

VALLEDUPAR, CESAR;
BARRIO-CENTRO/COMUNA 1
ENTRE LA CARRERA 14 LA
DIAGONAL 2

DISEÑADO POR:

ANDRES FELIPE RODRIGUEZ
MENDOZA
COD:22180283

CONTIENE:

FACHADAS


ESCALAS:

ESC 1-125

REVISAR:

ARQ. FABIO ANDRES LIZCANO
PRADA

PLANO DE LOCALIZACION

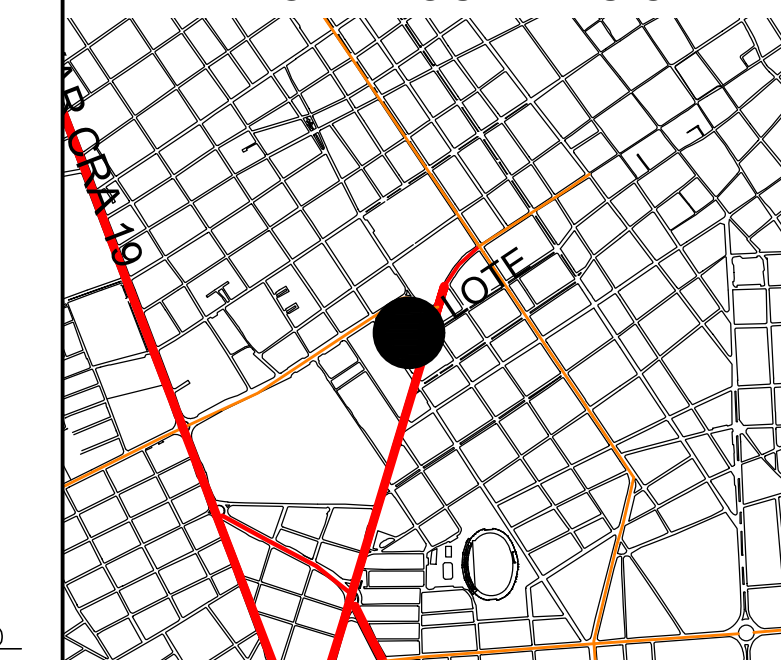

OBSERVACIONES:


FECHA DE PRESENTACION:

Miercoles 26 de abril de 2023


IDENTIFICACION DE PLANO

9/16

FACHADA NORESTE

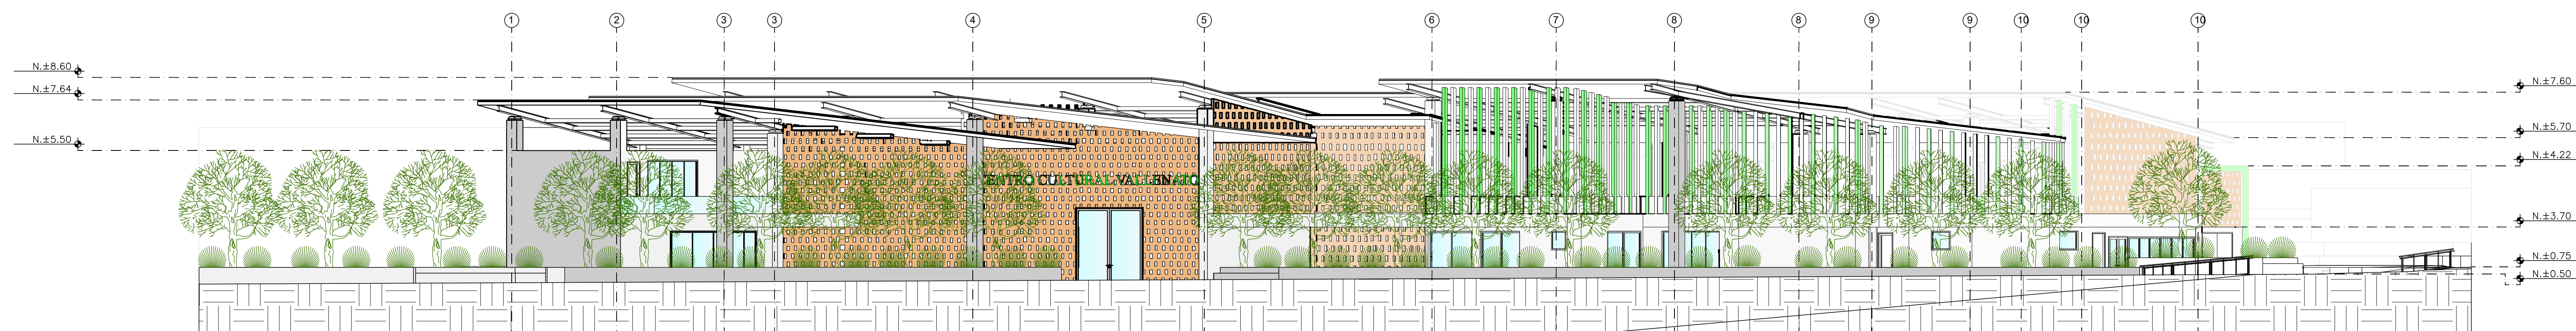

FACHADA OESTE

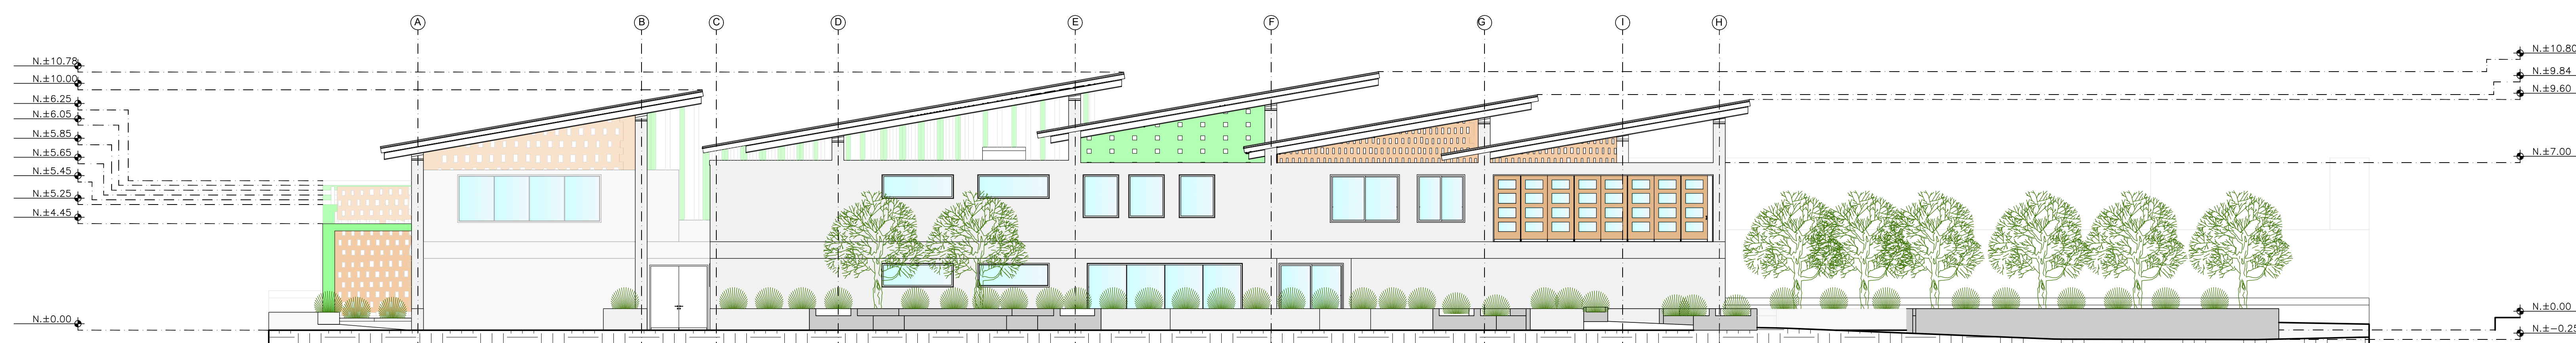

FACHADA POSTERIOR

