





EJERCICIO DE PROPUESTA FORMAL PARA UN CENTRO GERIÁTRICO INTEGRAL

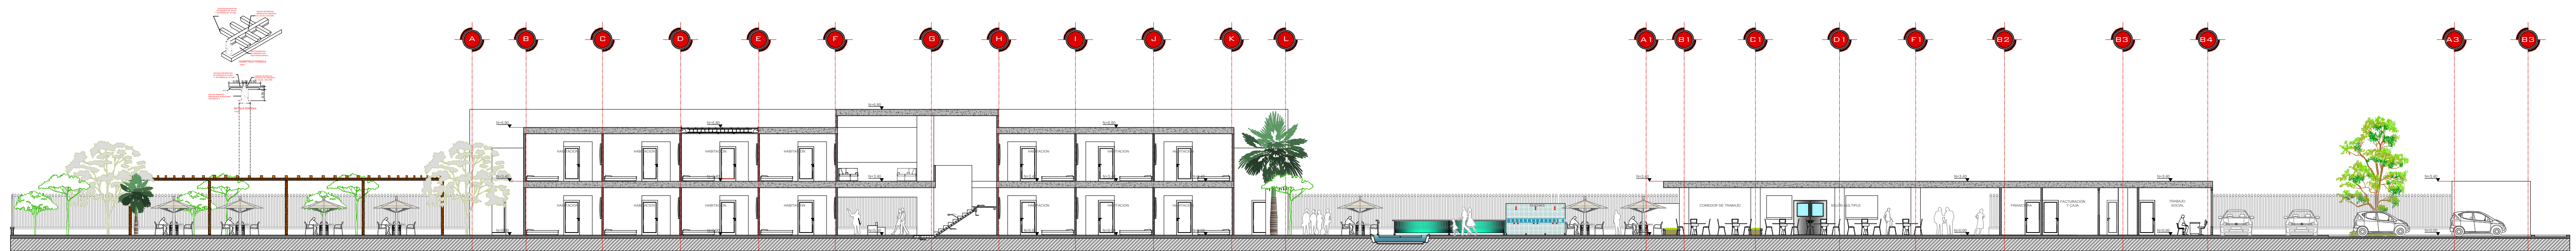


CORTE A - A'



CORTE C - C'

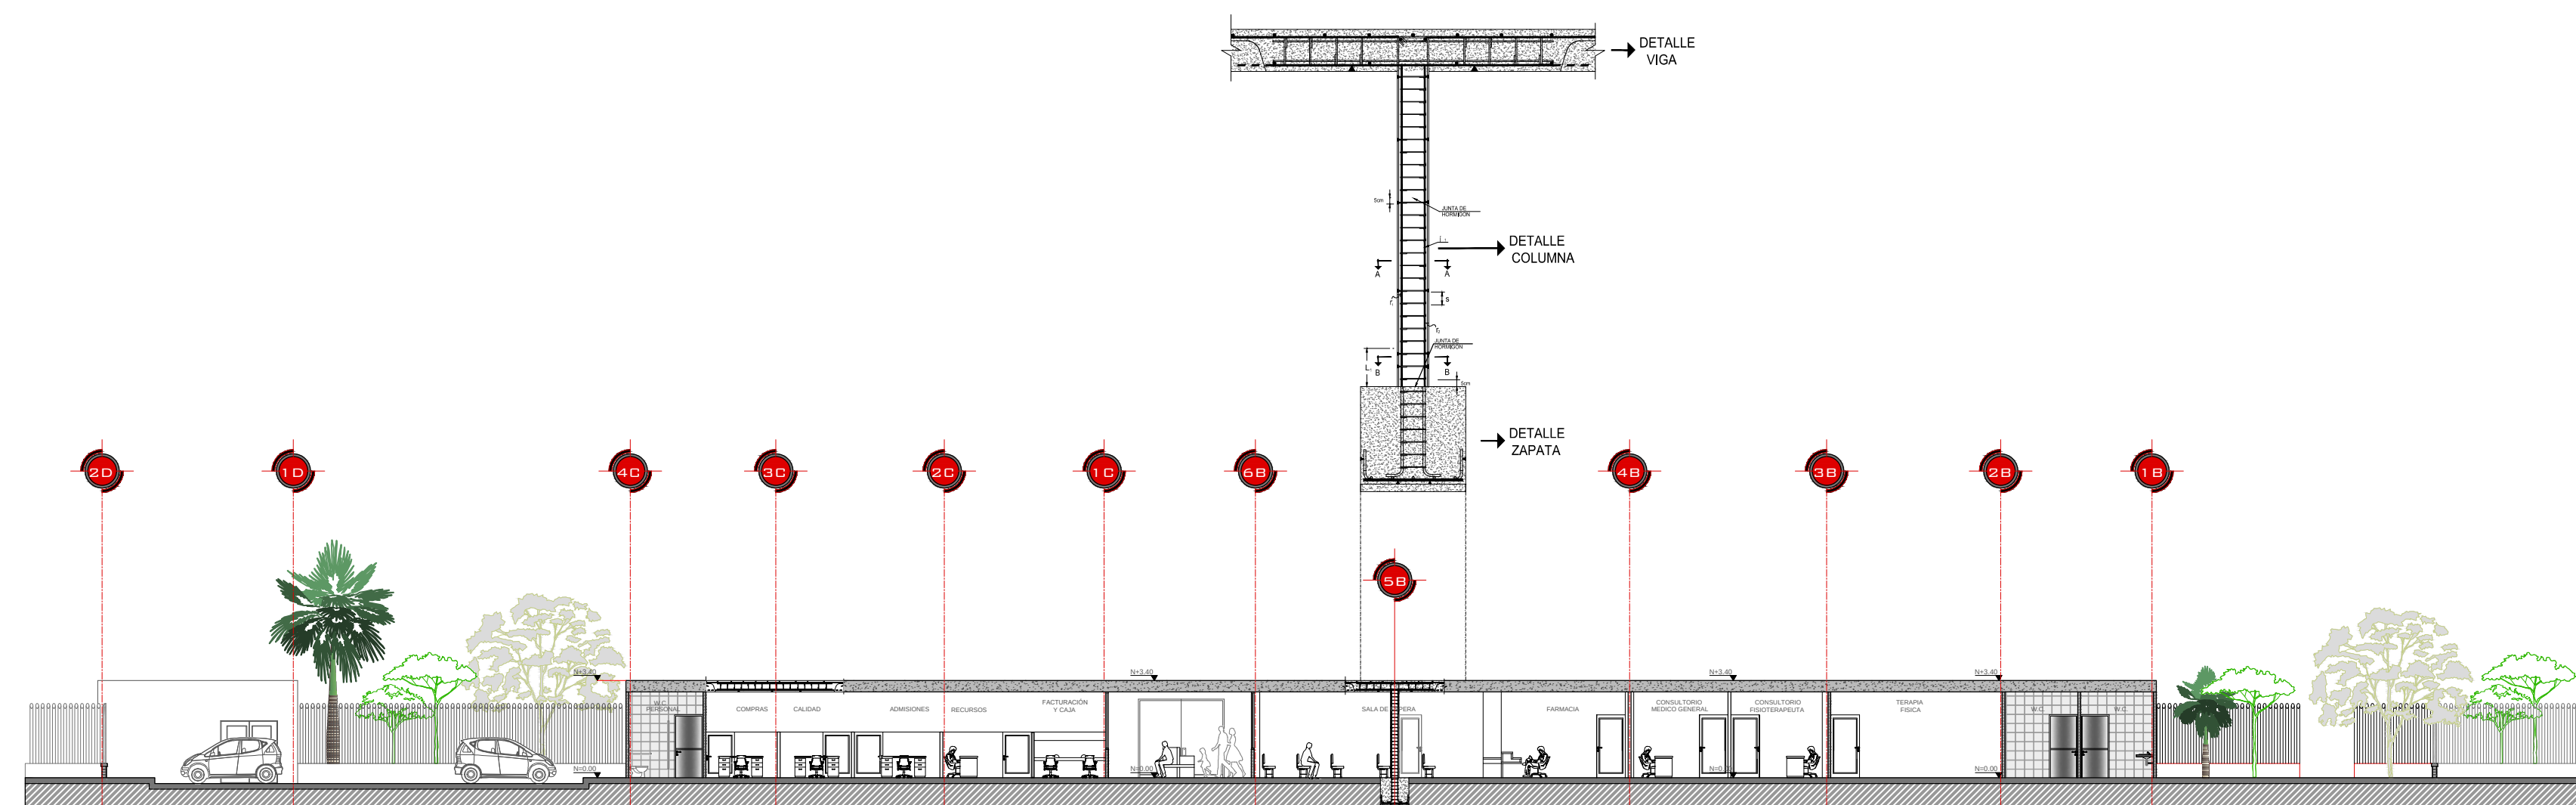

CORTE B - B'

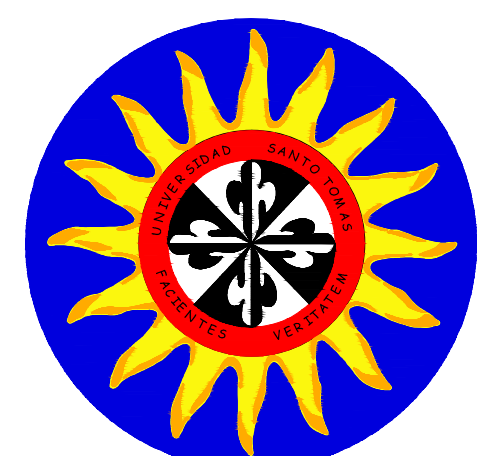

FACULTAD:  
ARQUITECTURA

ASIGNATURA:  
PROYECTO DE GRADO



PROYECTO:  
CENTRO GERIÁTRICO INTEGRAL  
PARA LA CIUDAD DE BUCARAMANGA

DOCENTE:  
ARQ: JORGE A. VILLAMIZAR H.

PRESENTADO POR:  
JAIME A. TARAZONA

FECHA:  
29/02/2016

OBSERVACIONES:

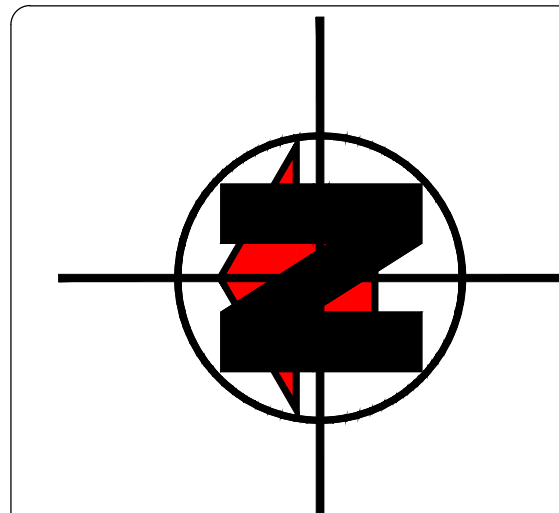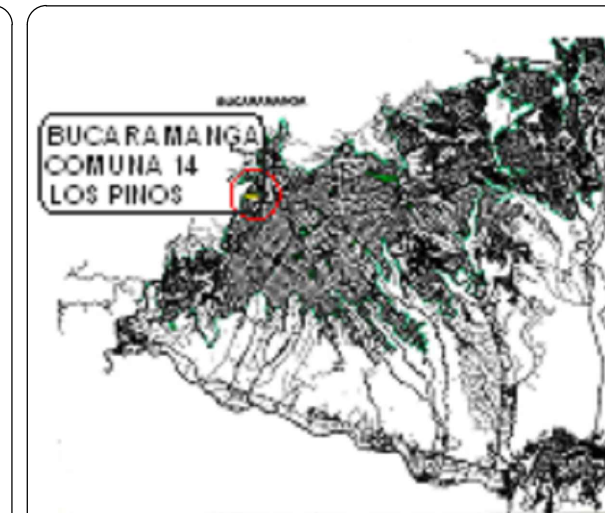

ESCALA:  
1 : 200

CONTENIDO:  
CORTES  
A-A' , B-B' Y C-C'

