


SOTANO			
No.	Espacio	Cap.	Area
1	Punto de Control	2	40
2	Cuarto técnico	1	60
3	Cuarto de servidores	1	60
4	Cuarto comunicaciones	1	60
5	Subestación Eléctrica	1	60
6	Cuarto de aseo	1	60
7	Cuarto de basuras	1	60
8	Parqueadero discapacit	11	247
9	Parqueadero vehicular	76	1080
10	Parqueadero motos	25	104
11	Parqueo servicios	2	70
12	Zona de descargue	3	70
	Circulación		2.500
	TOTAL		5.700

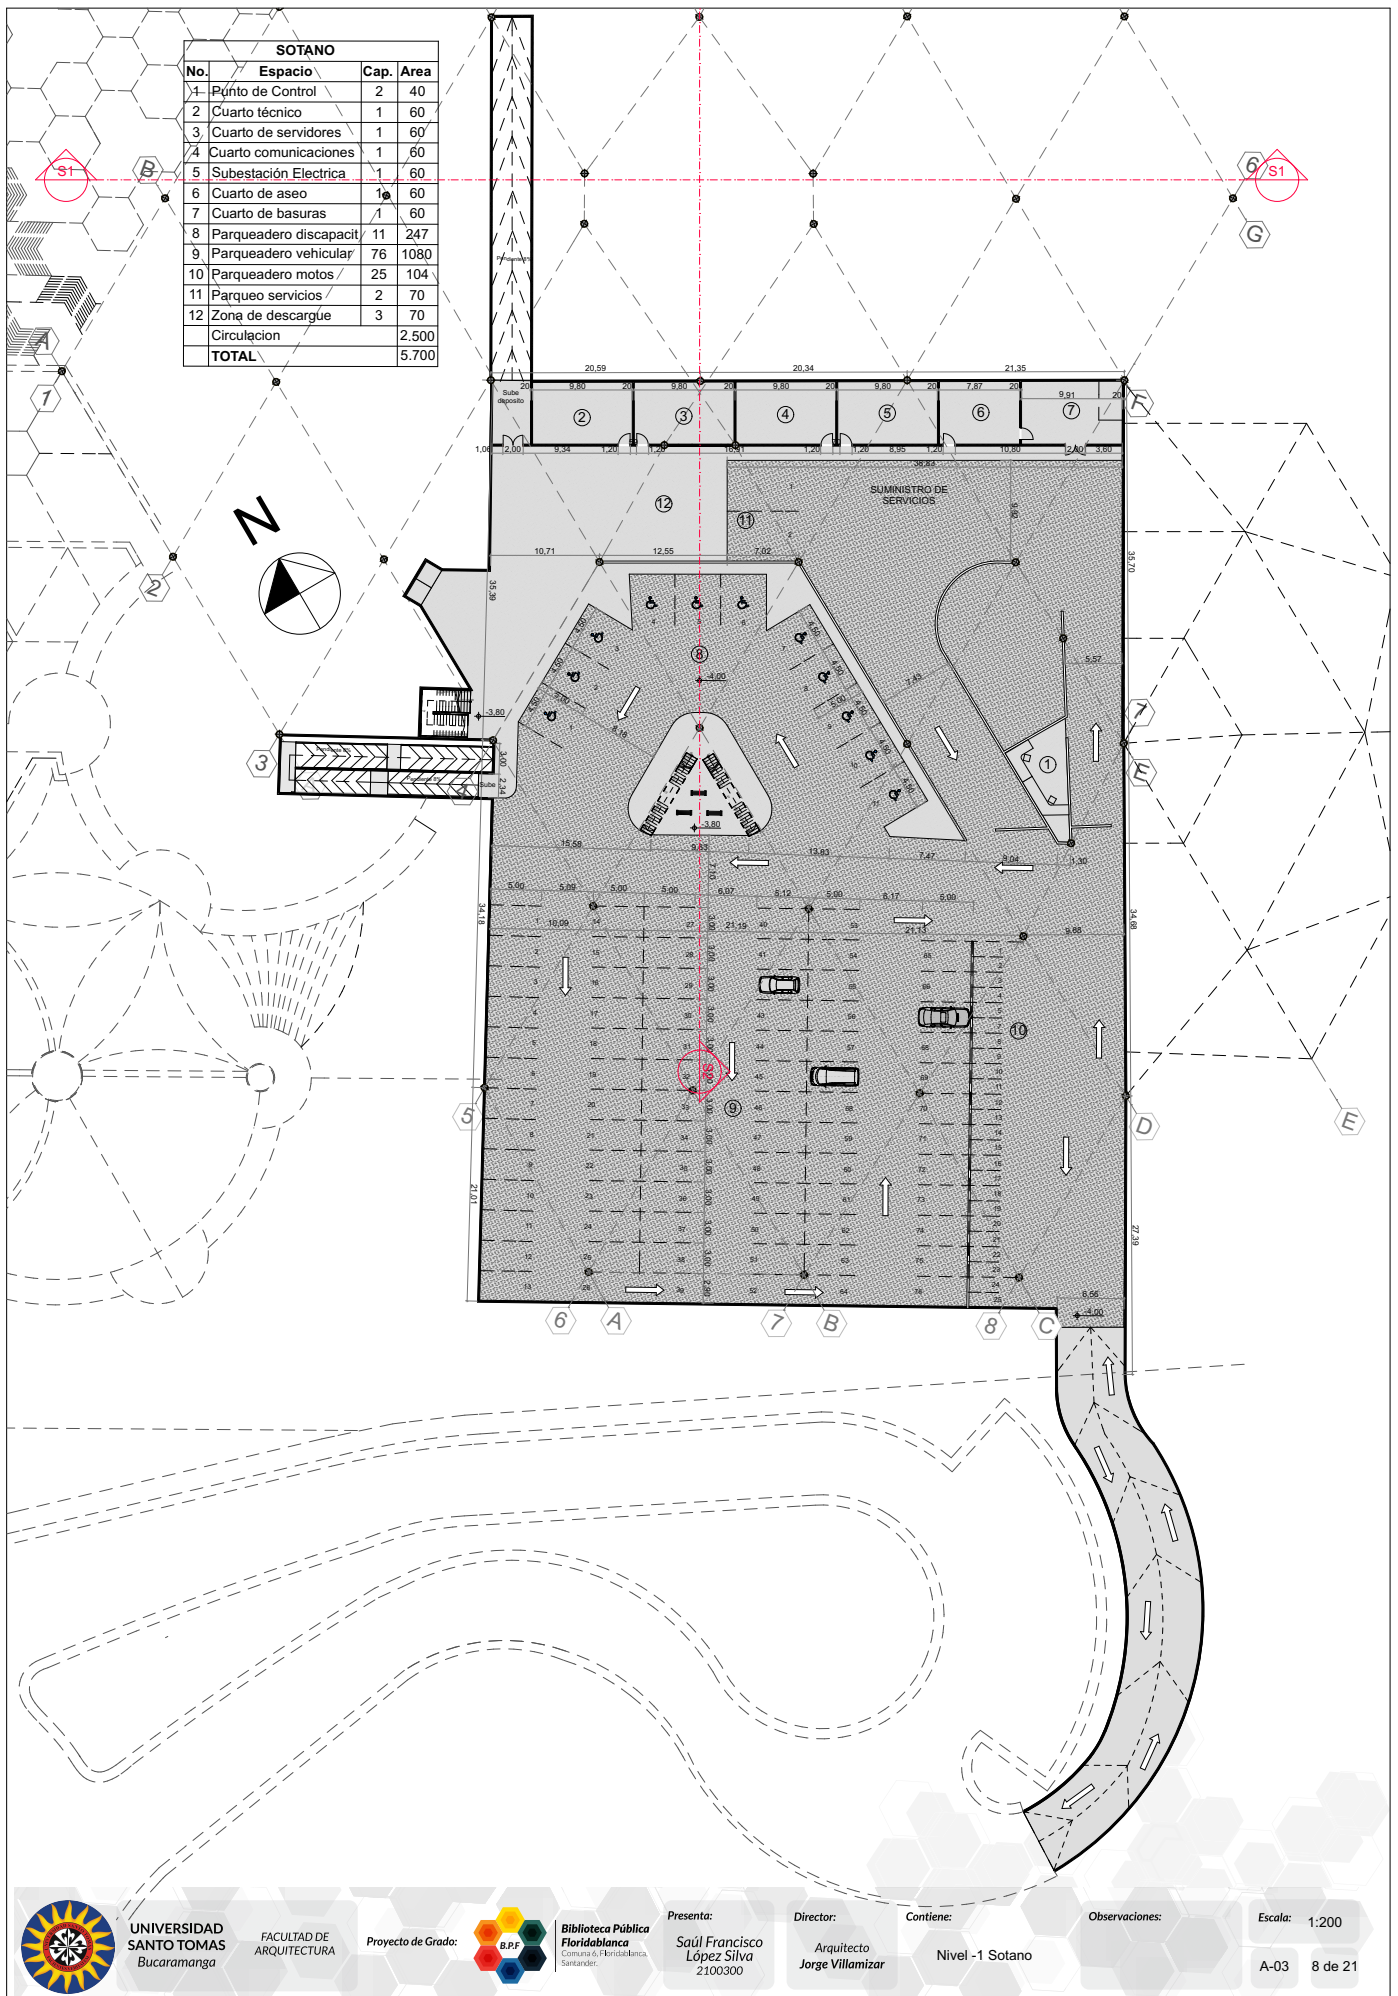

UNIVERSIDAD
SANTO TOMAS
Bucaramanga

FACULTAD DE
ARQUITECTURA

Proyecto de Grado:



**Biblioteca Pública
Floridablanca**
Comuna 6, Floridablanca,
Santander.

Presenta:
**Saúl Francisco
López Silva**
2100300

Director:
Arquitecto
Jorge Villamizar

Contiene:

Nivel -1 Sotano

Observaciones:

Escala: 1:200

A-03 8 de 21