


PERFIL LONGITUDINAL PLANTA DE TRATAMIENTO- ANAPOIMA CUNDINAMARCA.

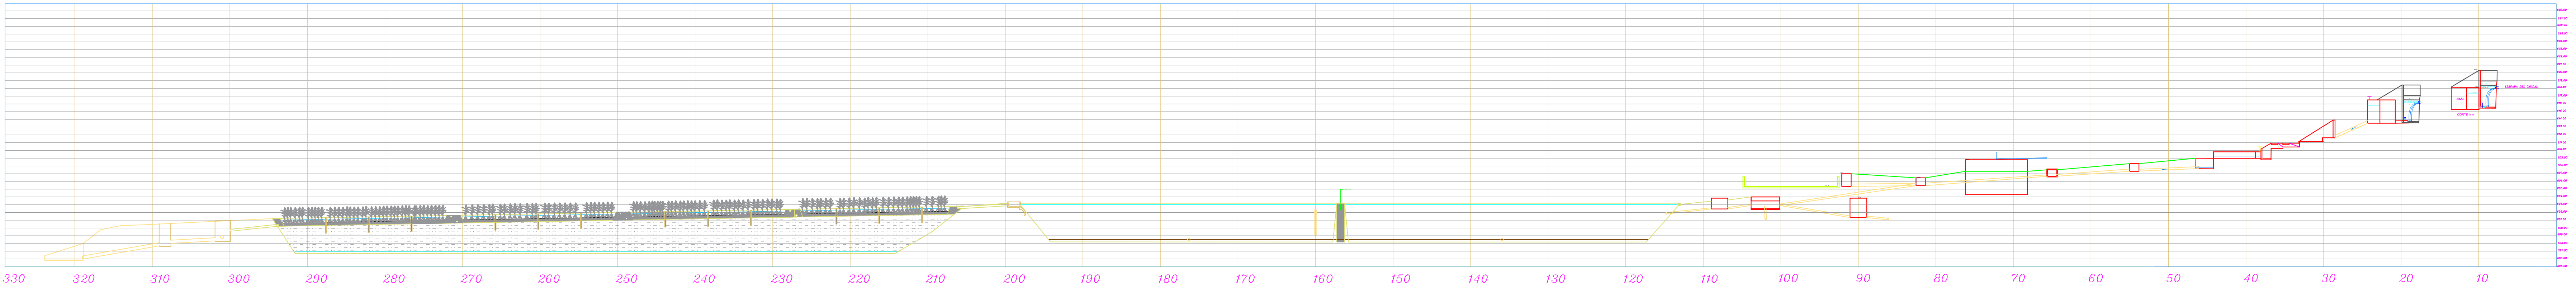

VoBo DIRECTOR:  
 Nombre: \_\_\_\_\_  
 VoBo PAR:  
 Nombre: \_\_\_\_\_