



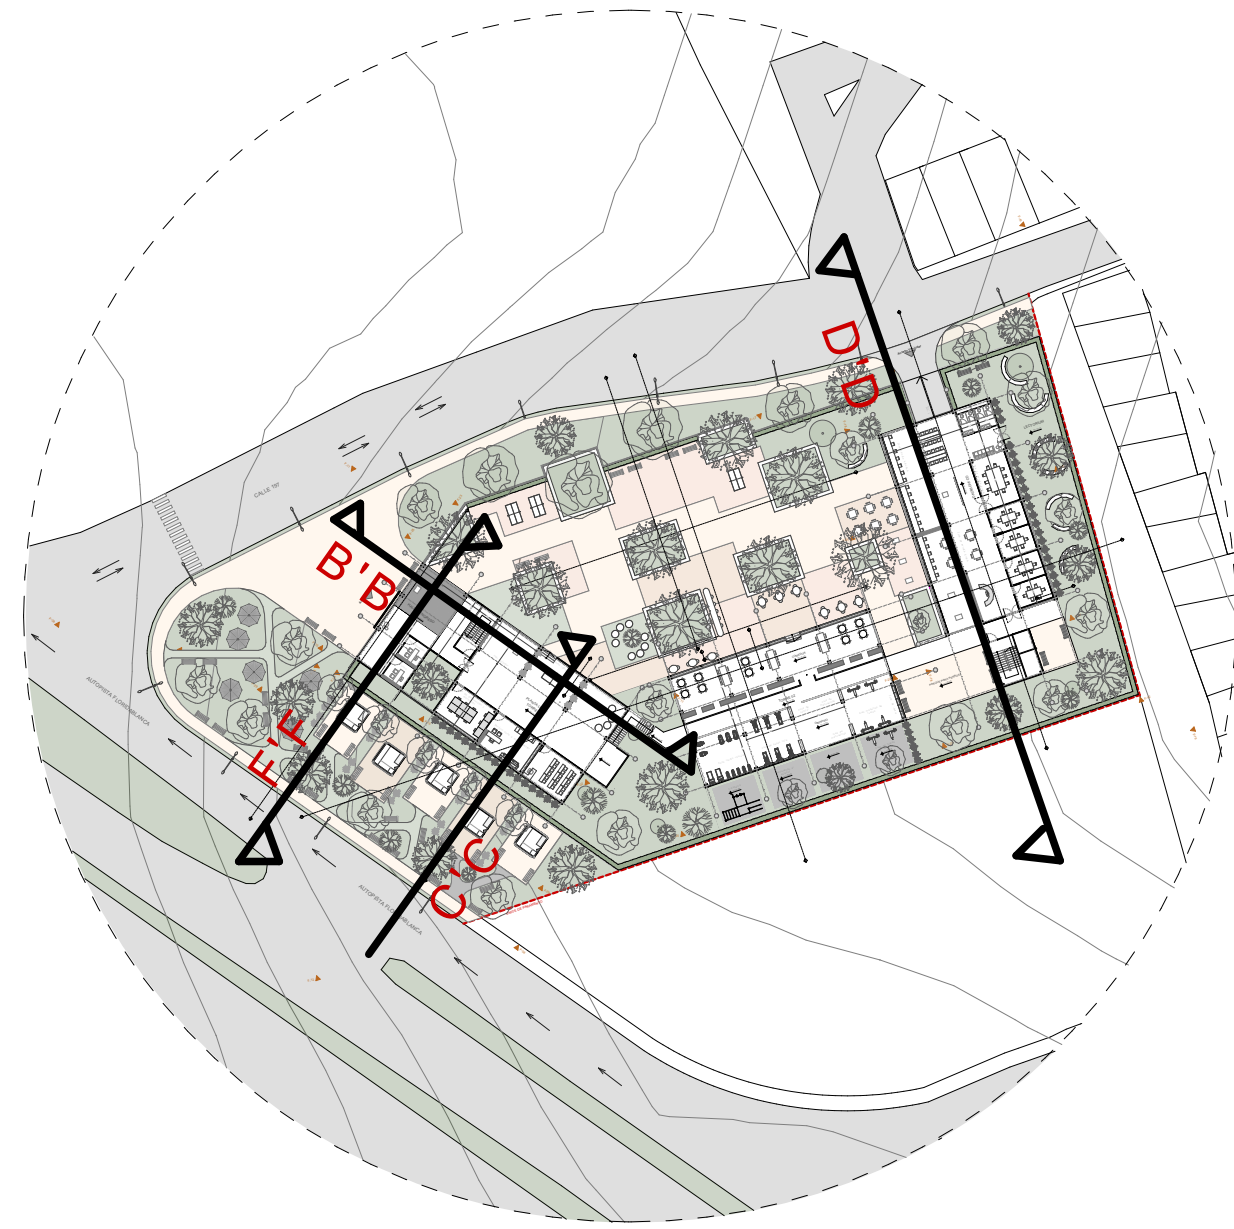


PLANTA DE REFERENCIA

1:1000

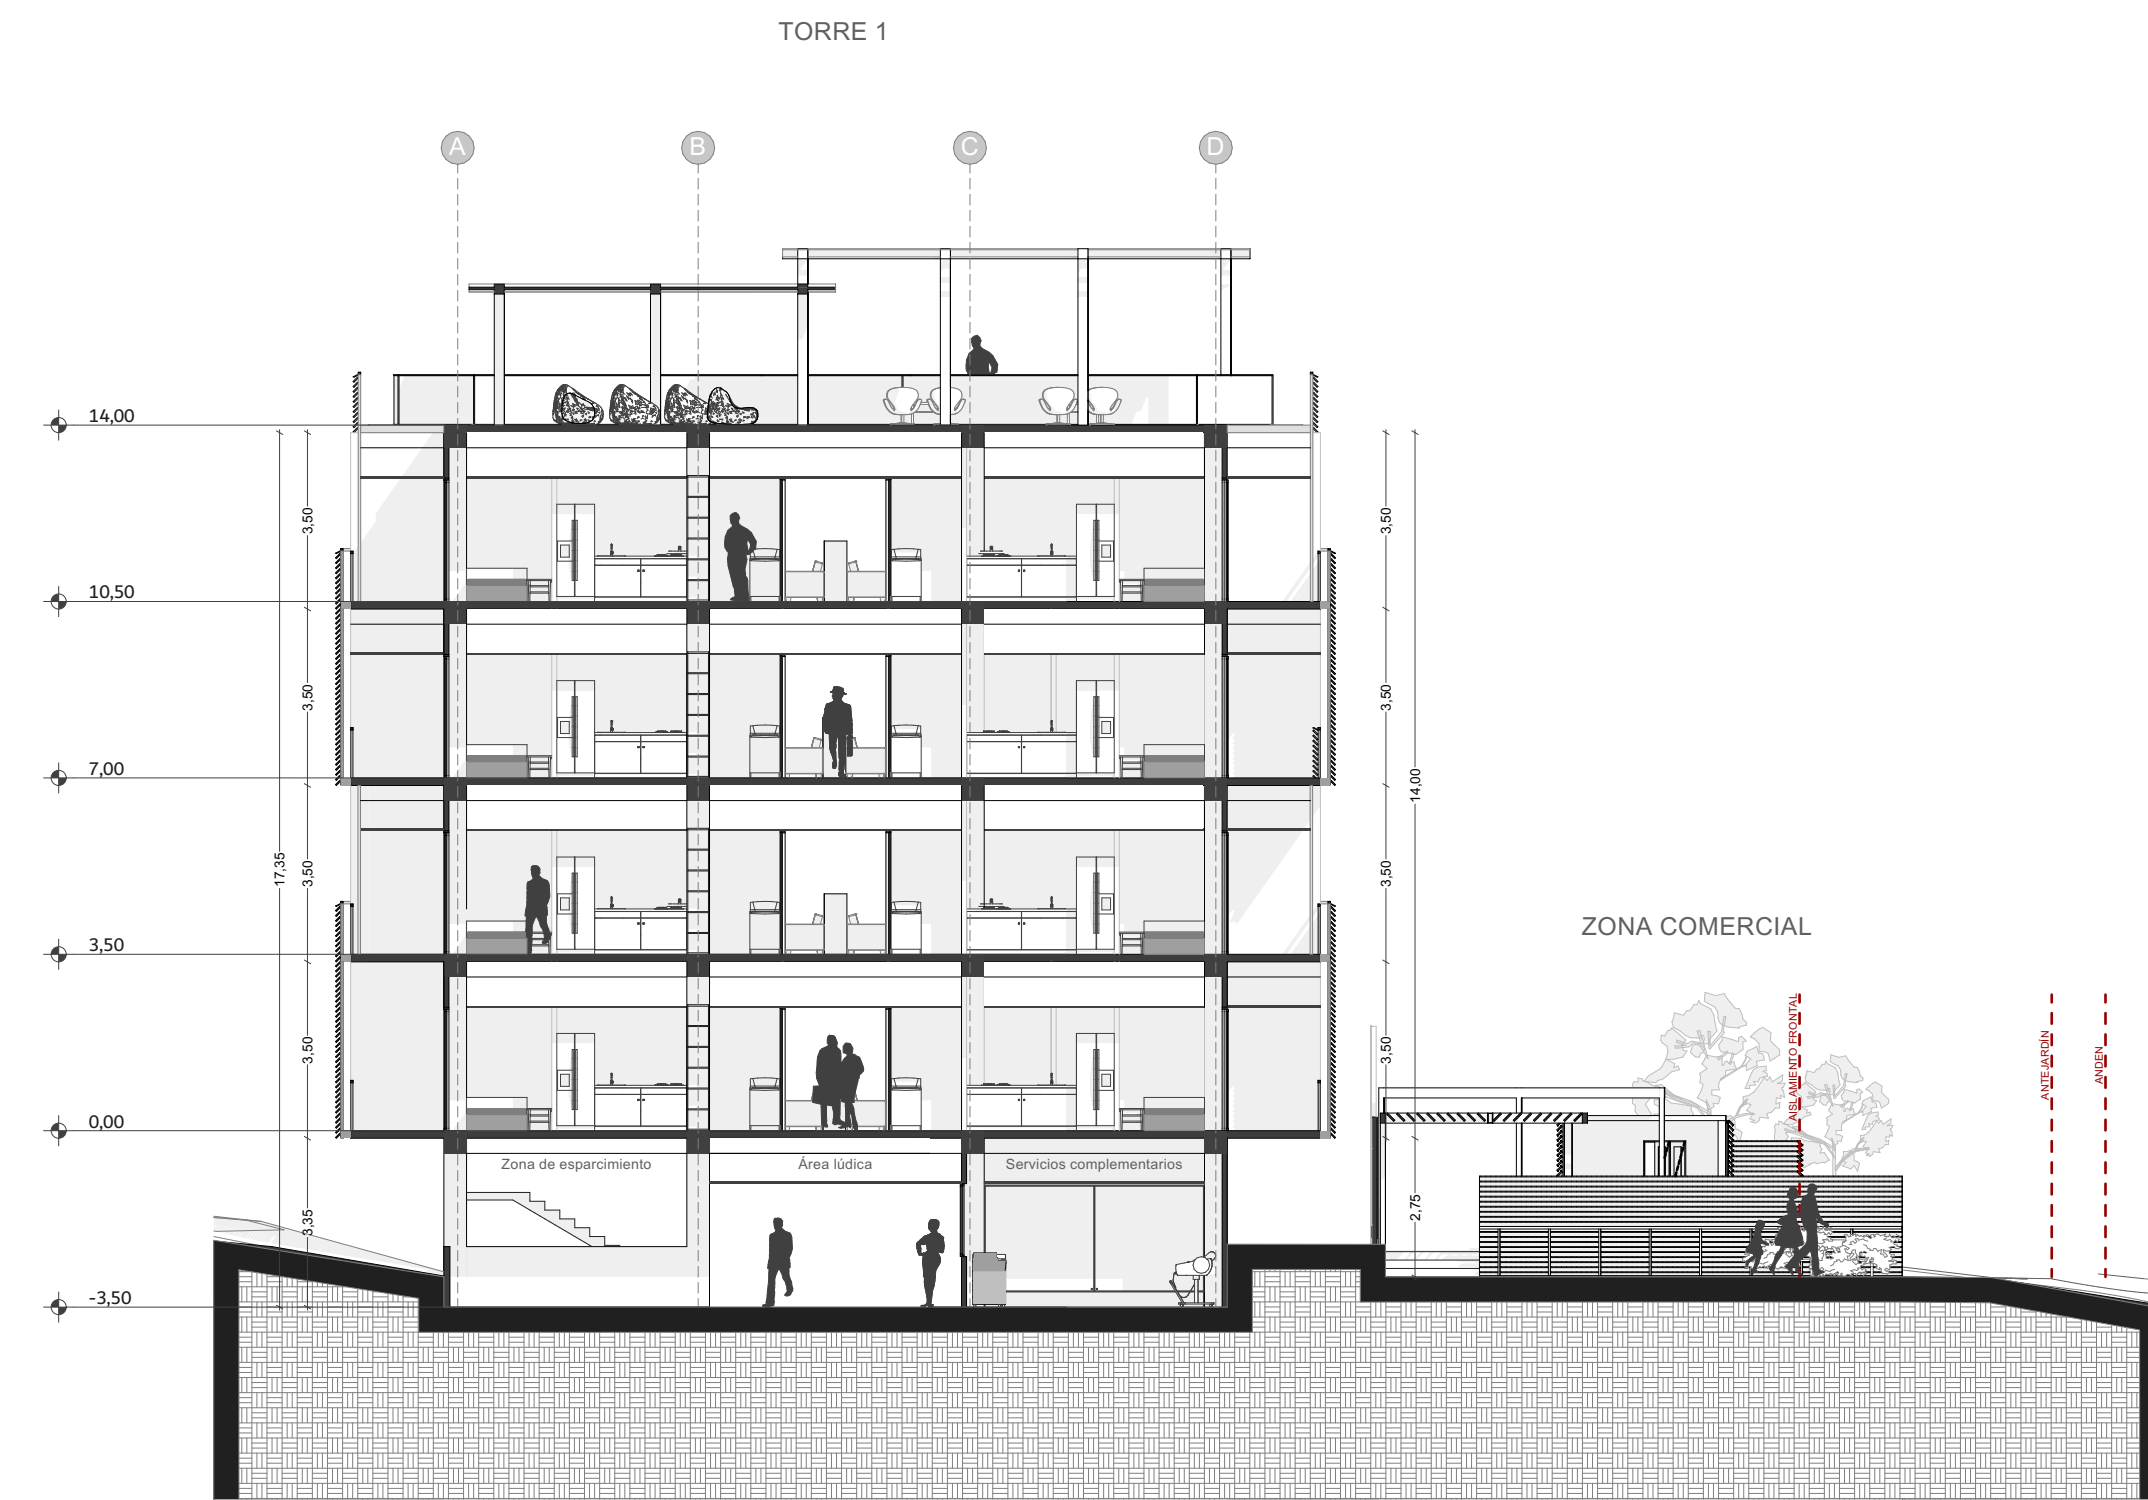


CORTE TRANSVERSAL C-C

1:125

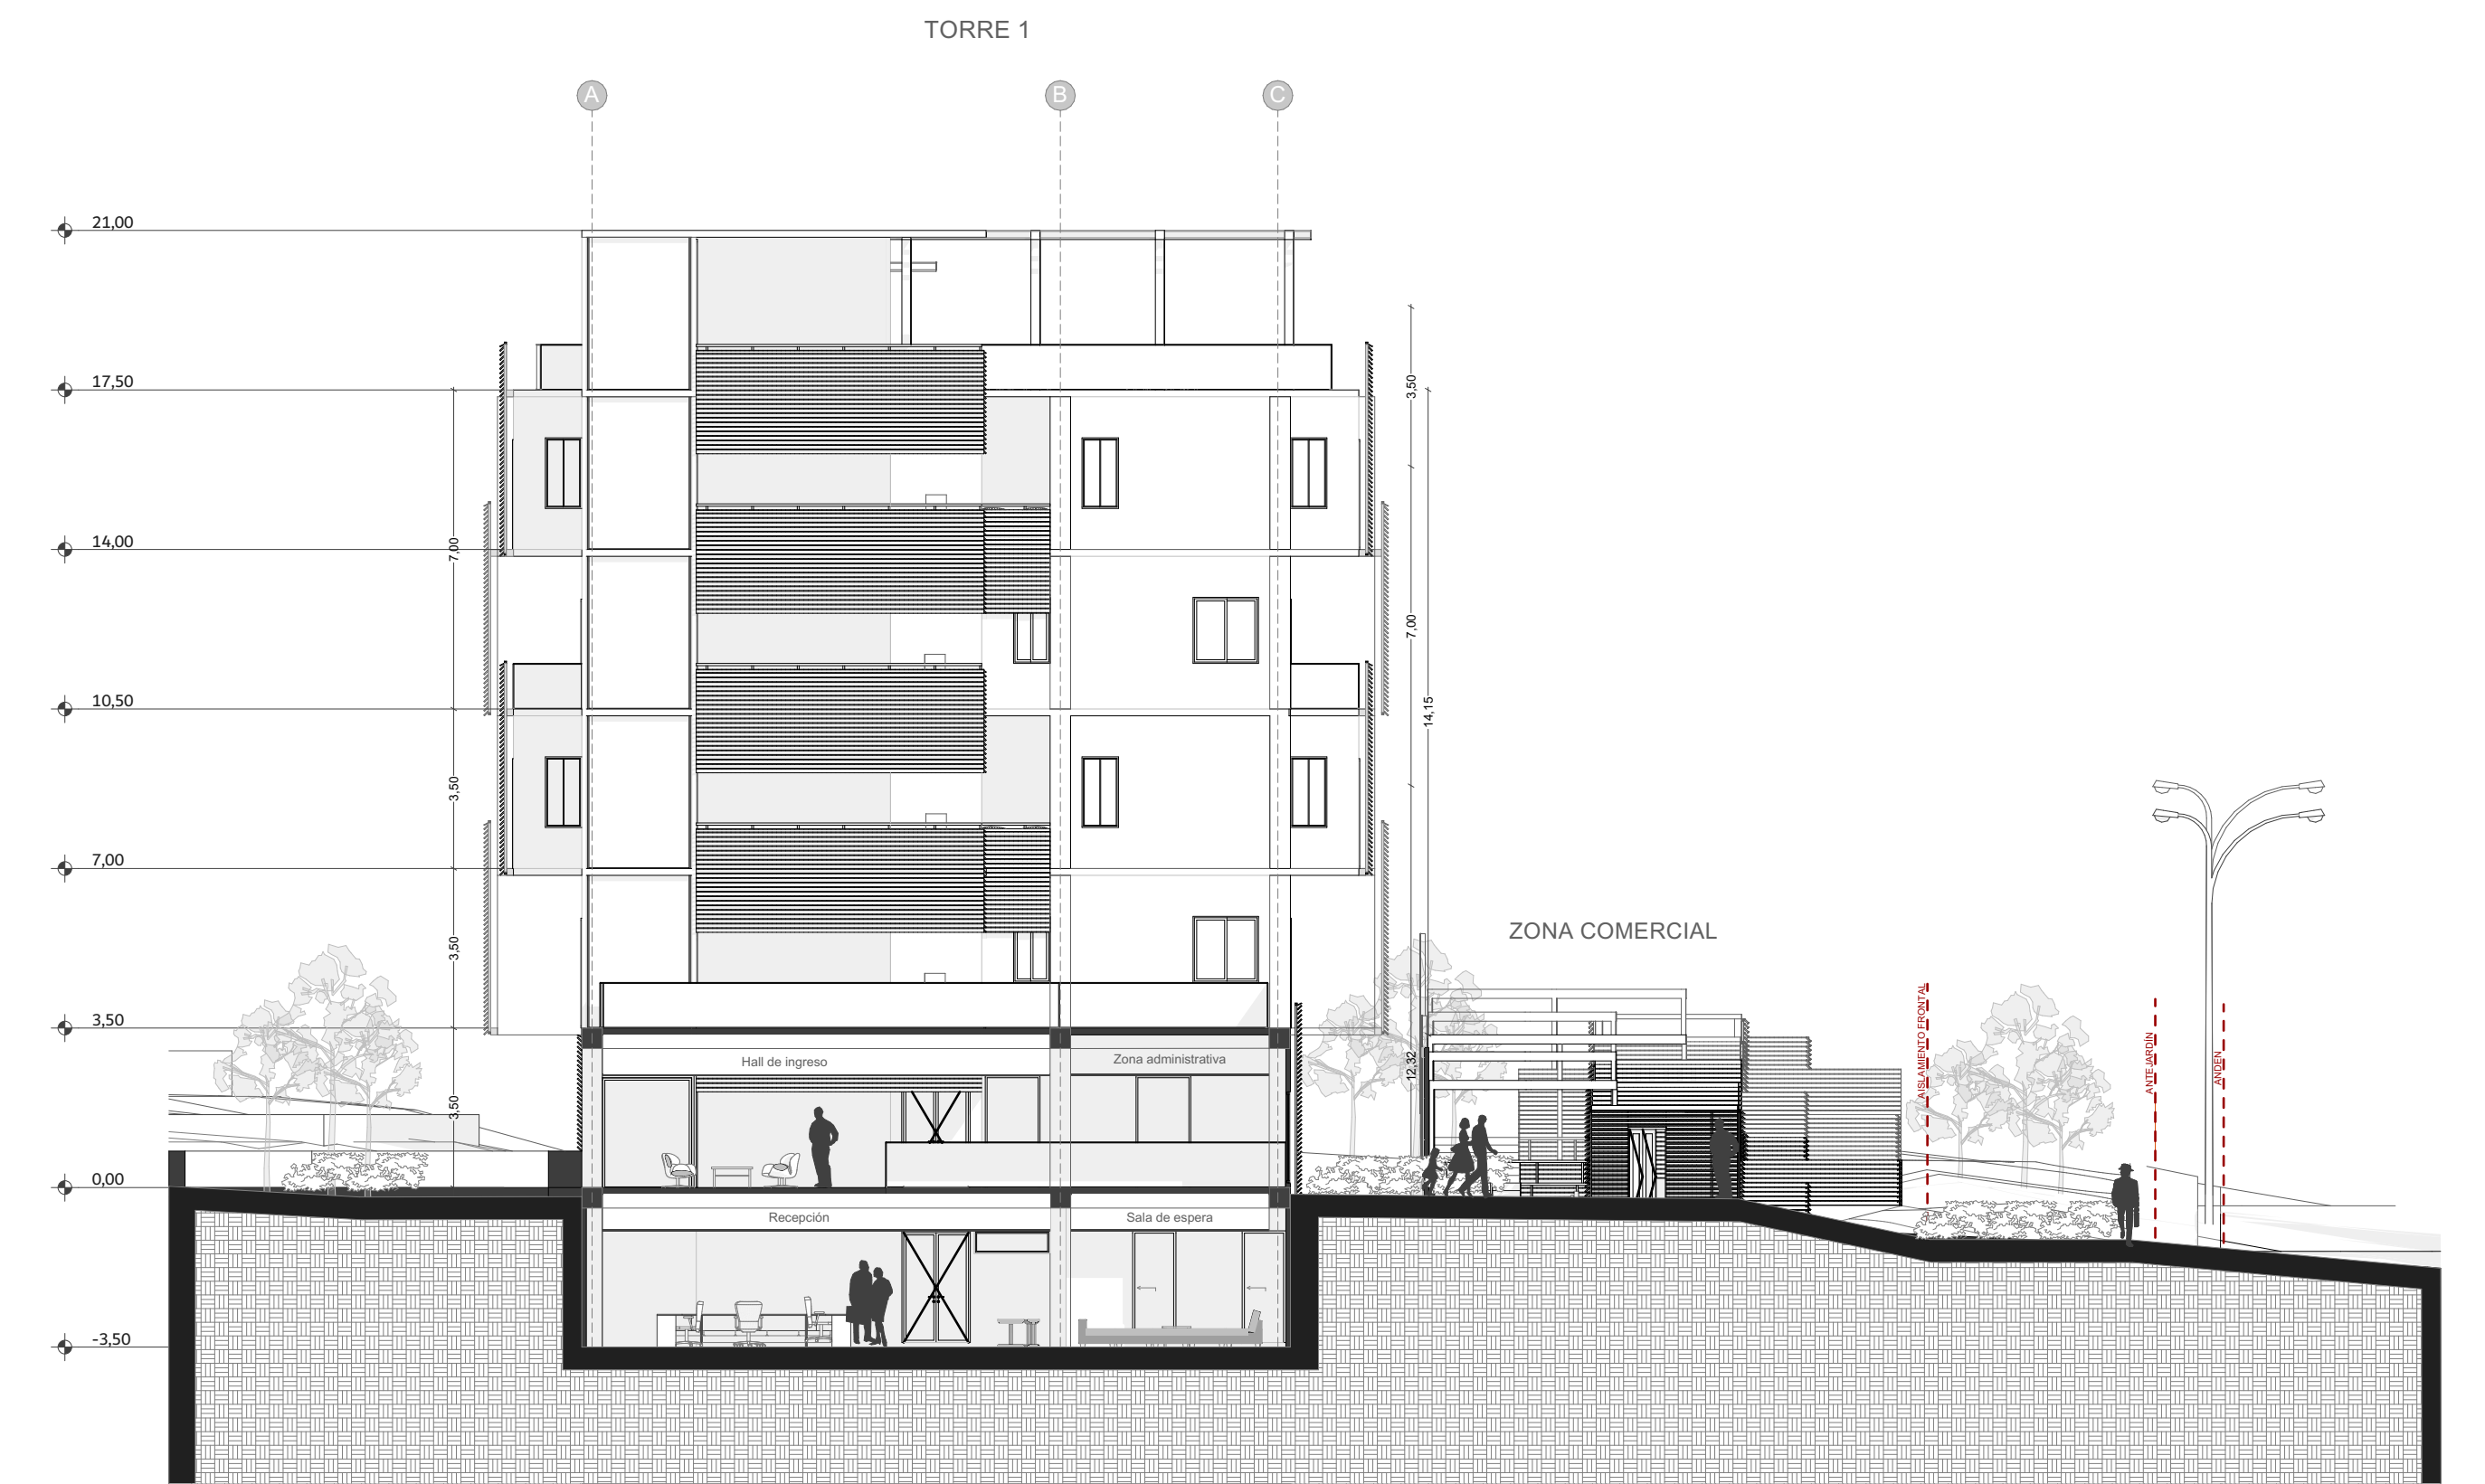


CORTE TRANSVERSAL F-F

1:125

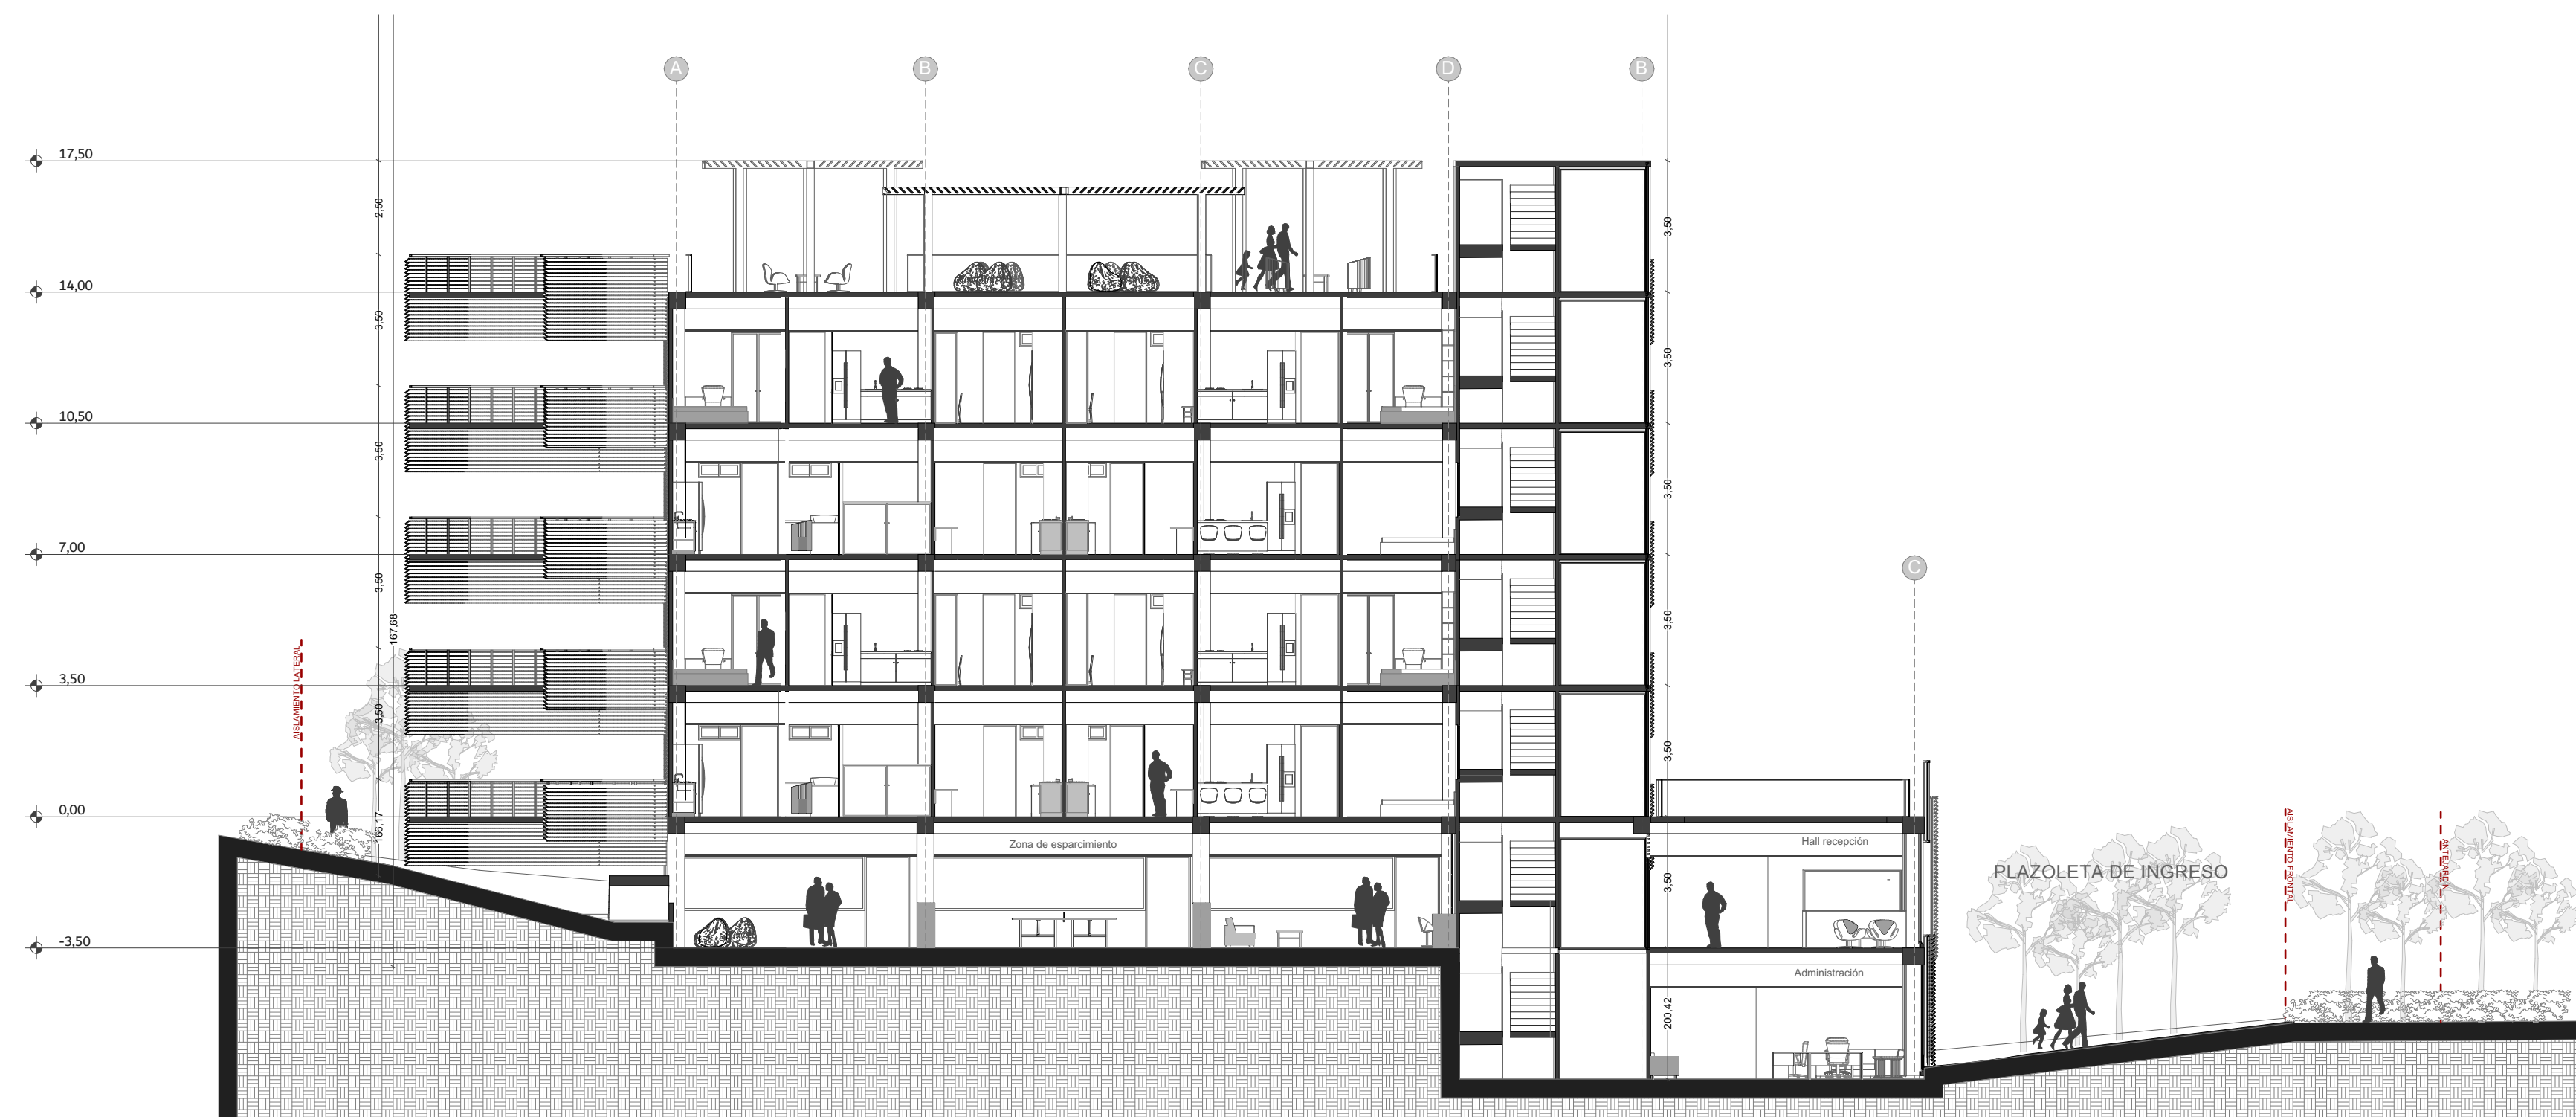

CORTE TRANSVERSAL B-B

1:125

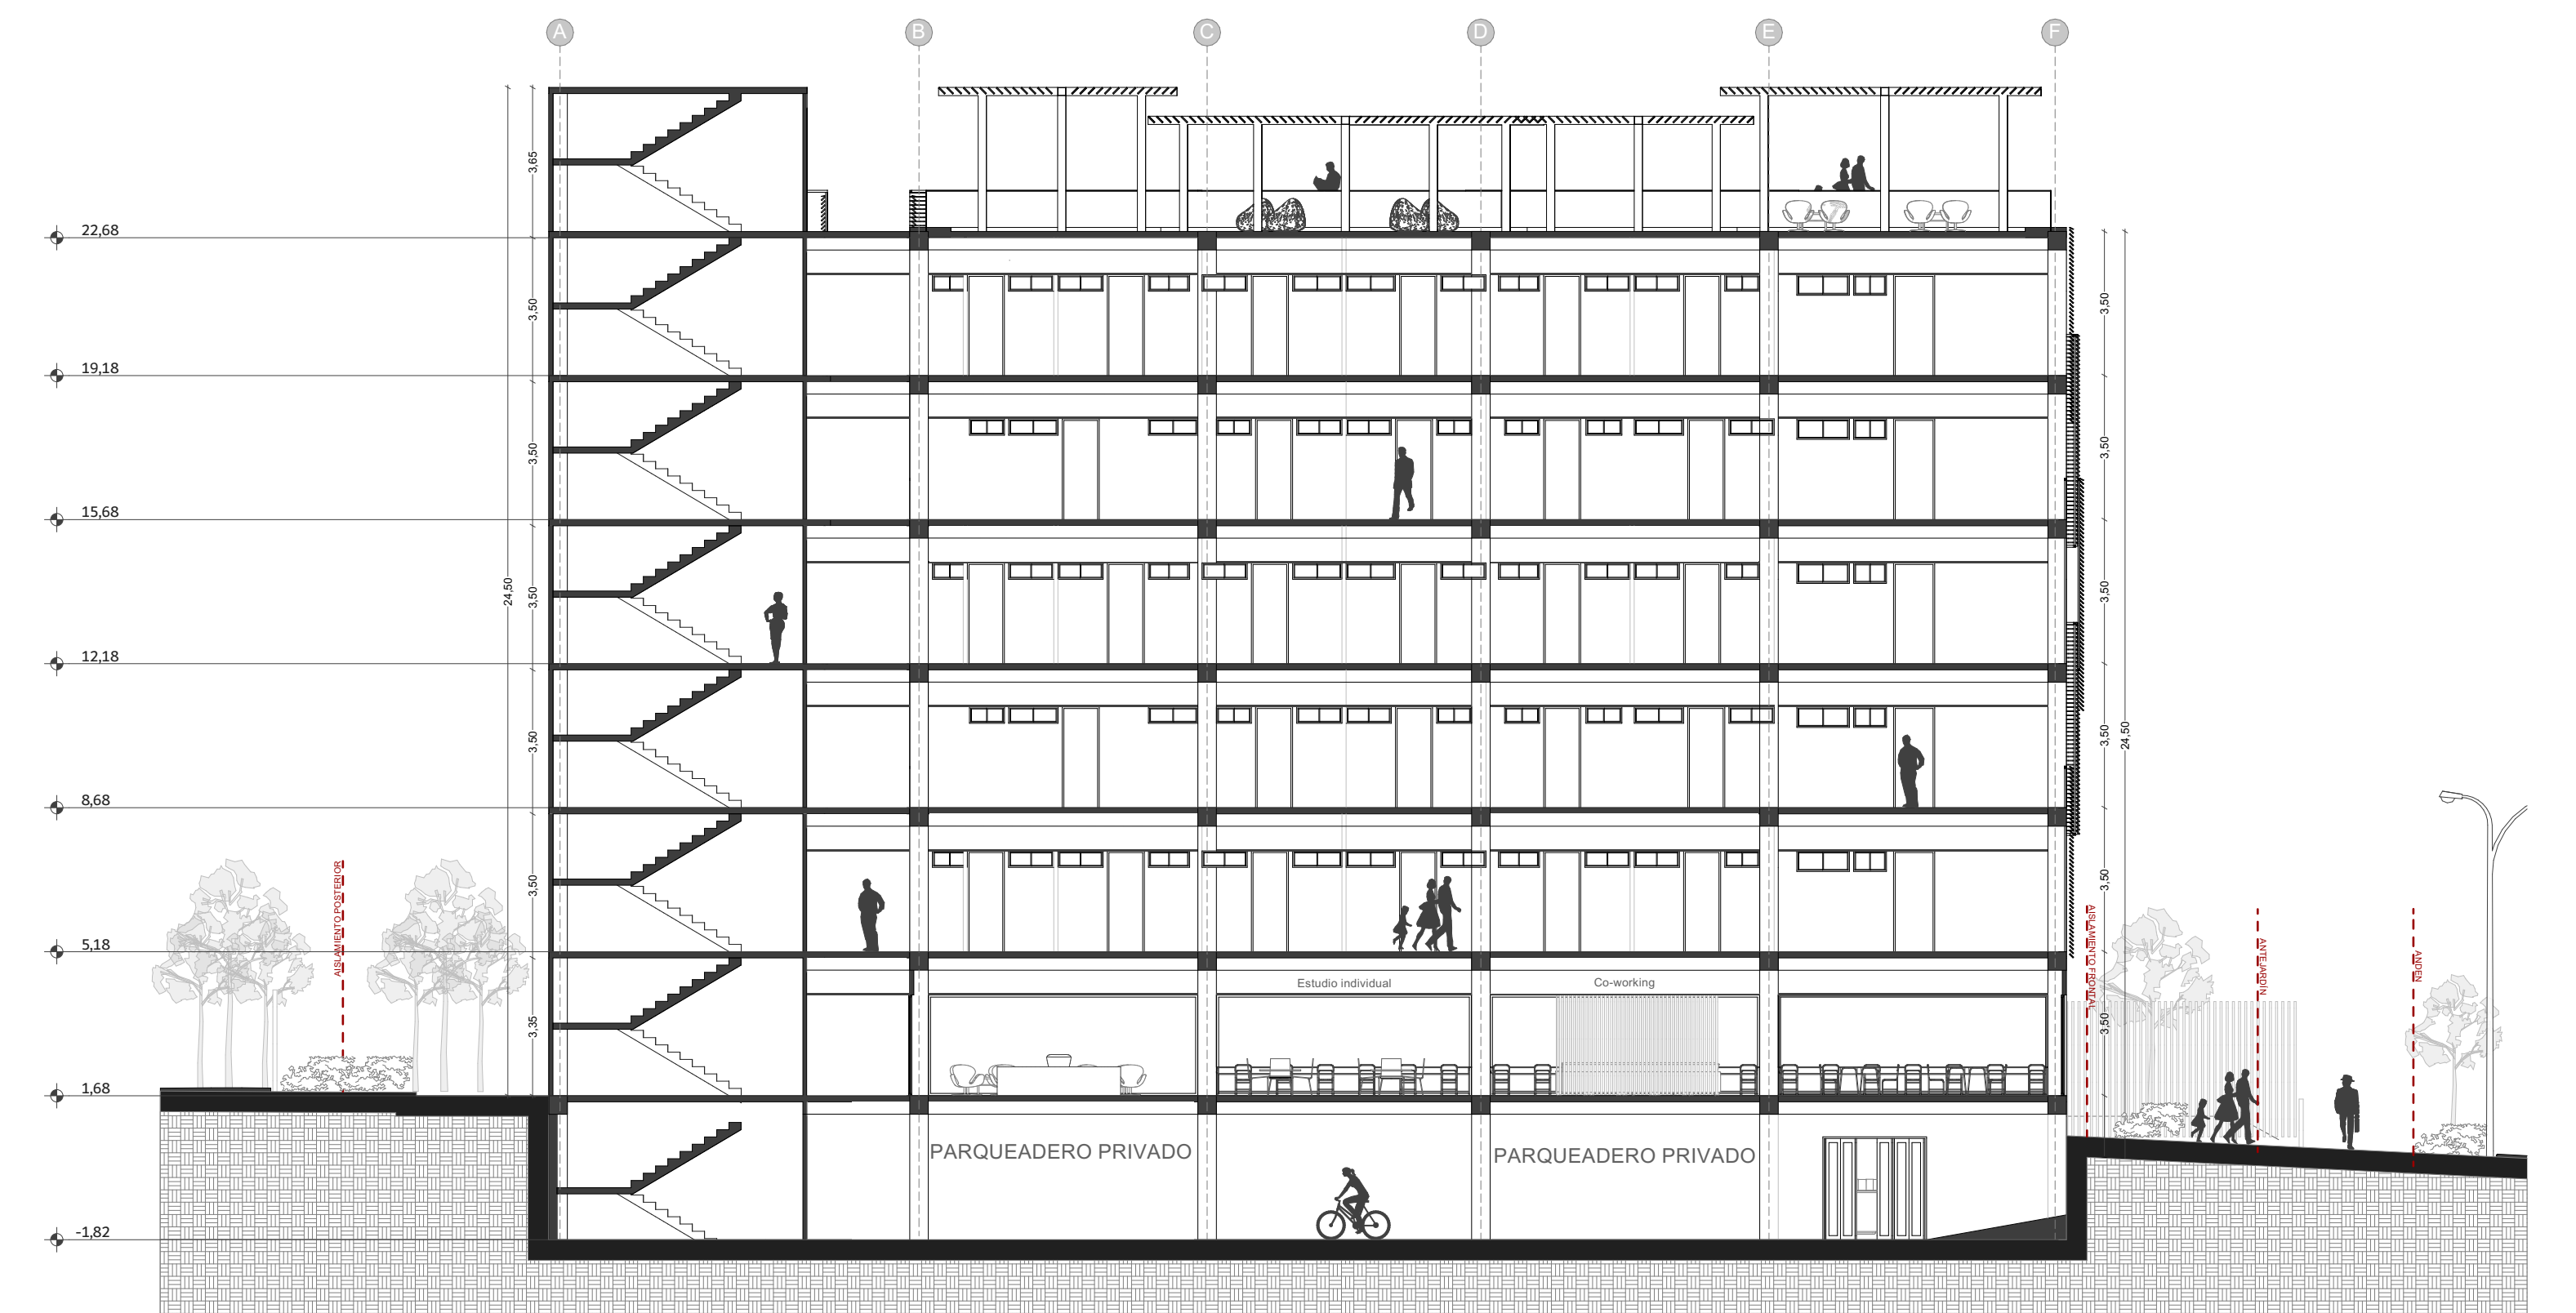

CORTE D'D

1:125



PROYECTO:
LADERA 360
Residencia Universitaria
LOCALIZACIÓN: Floridablanca, Santander
ESTUDIANTE: Luisa Fernanda Lizcano García
Jhoan Sebastian Vanegas Socha

CONTIENE:
CORTES ESPECIFICOS
ESCALA: 1:200
ARCHIVO:#Nombre Archivo

ARQUITECTO:
CARLOS GAMBOA
SEMESTRE:
PROYECTO DE GRADO II

CONVENCIONES:

PLANO
L10
DE
12