



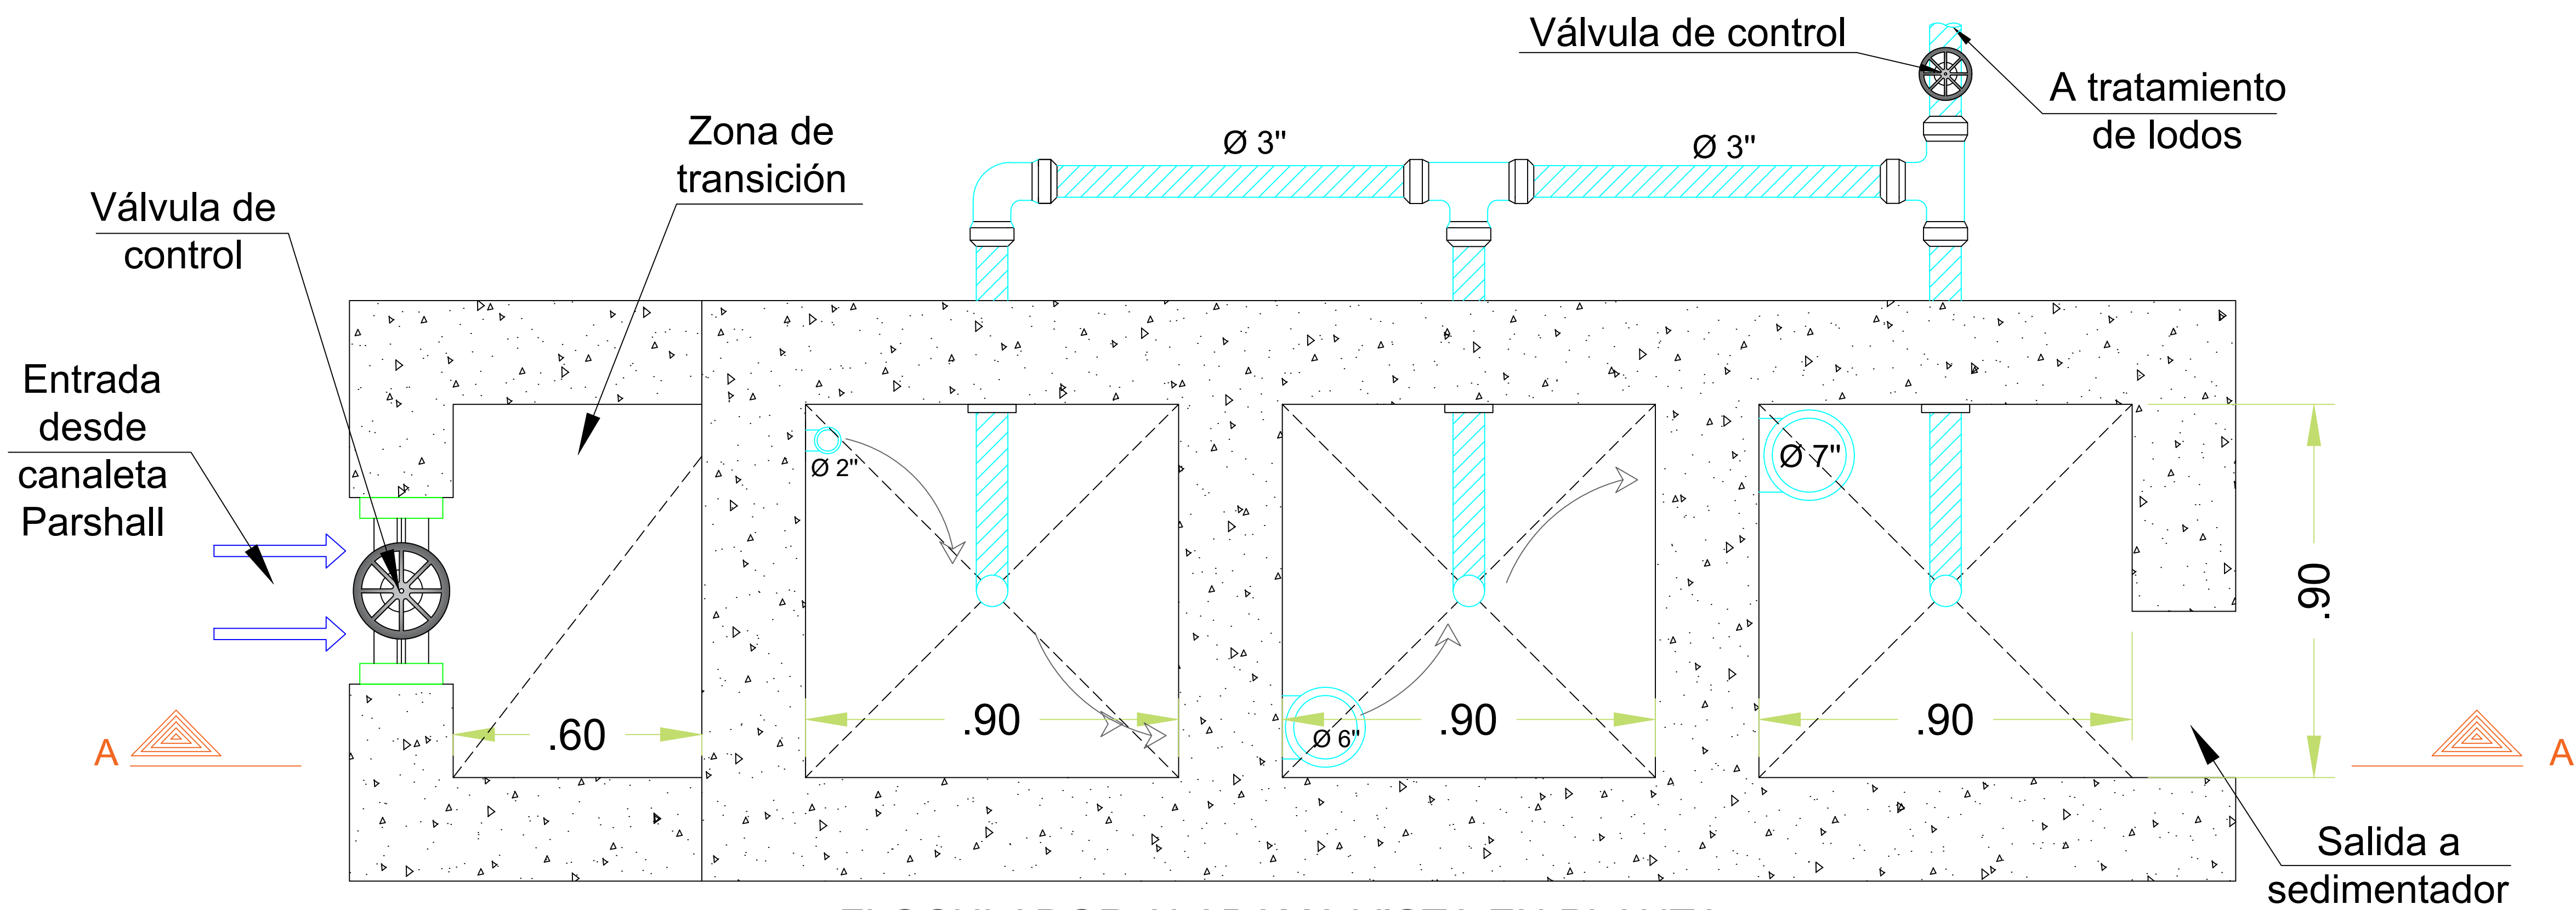


FLOCULADOR ALABAMA VISTA EN PLANTA
ESCALA 1:10

NOTAS:


1. Todas las dimensiones están expresadas en metros, a menos que se indique lo contrario.
2. Los espesores de los muros de las estructuras hidráulicas son de 0,25 m.
3. El concreto a emplear debe tener una resistencia mínima de 3500 PSI.

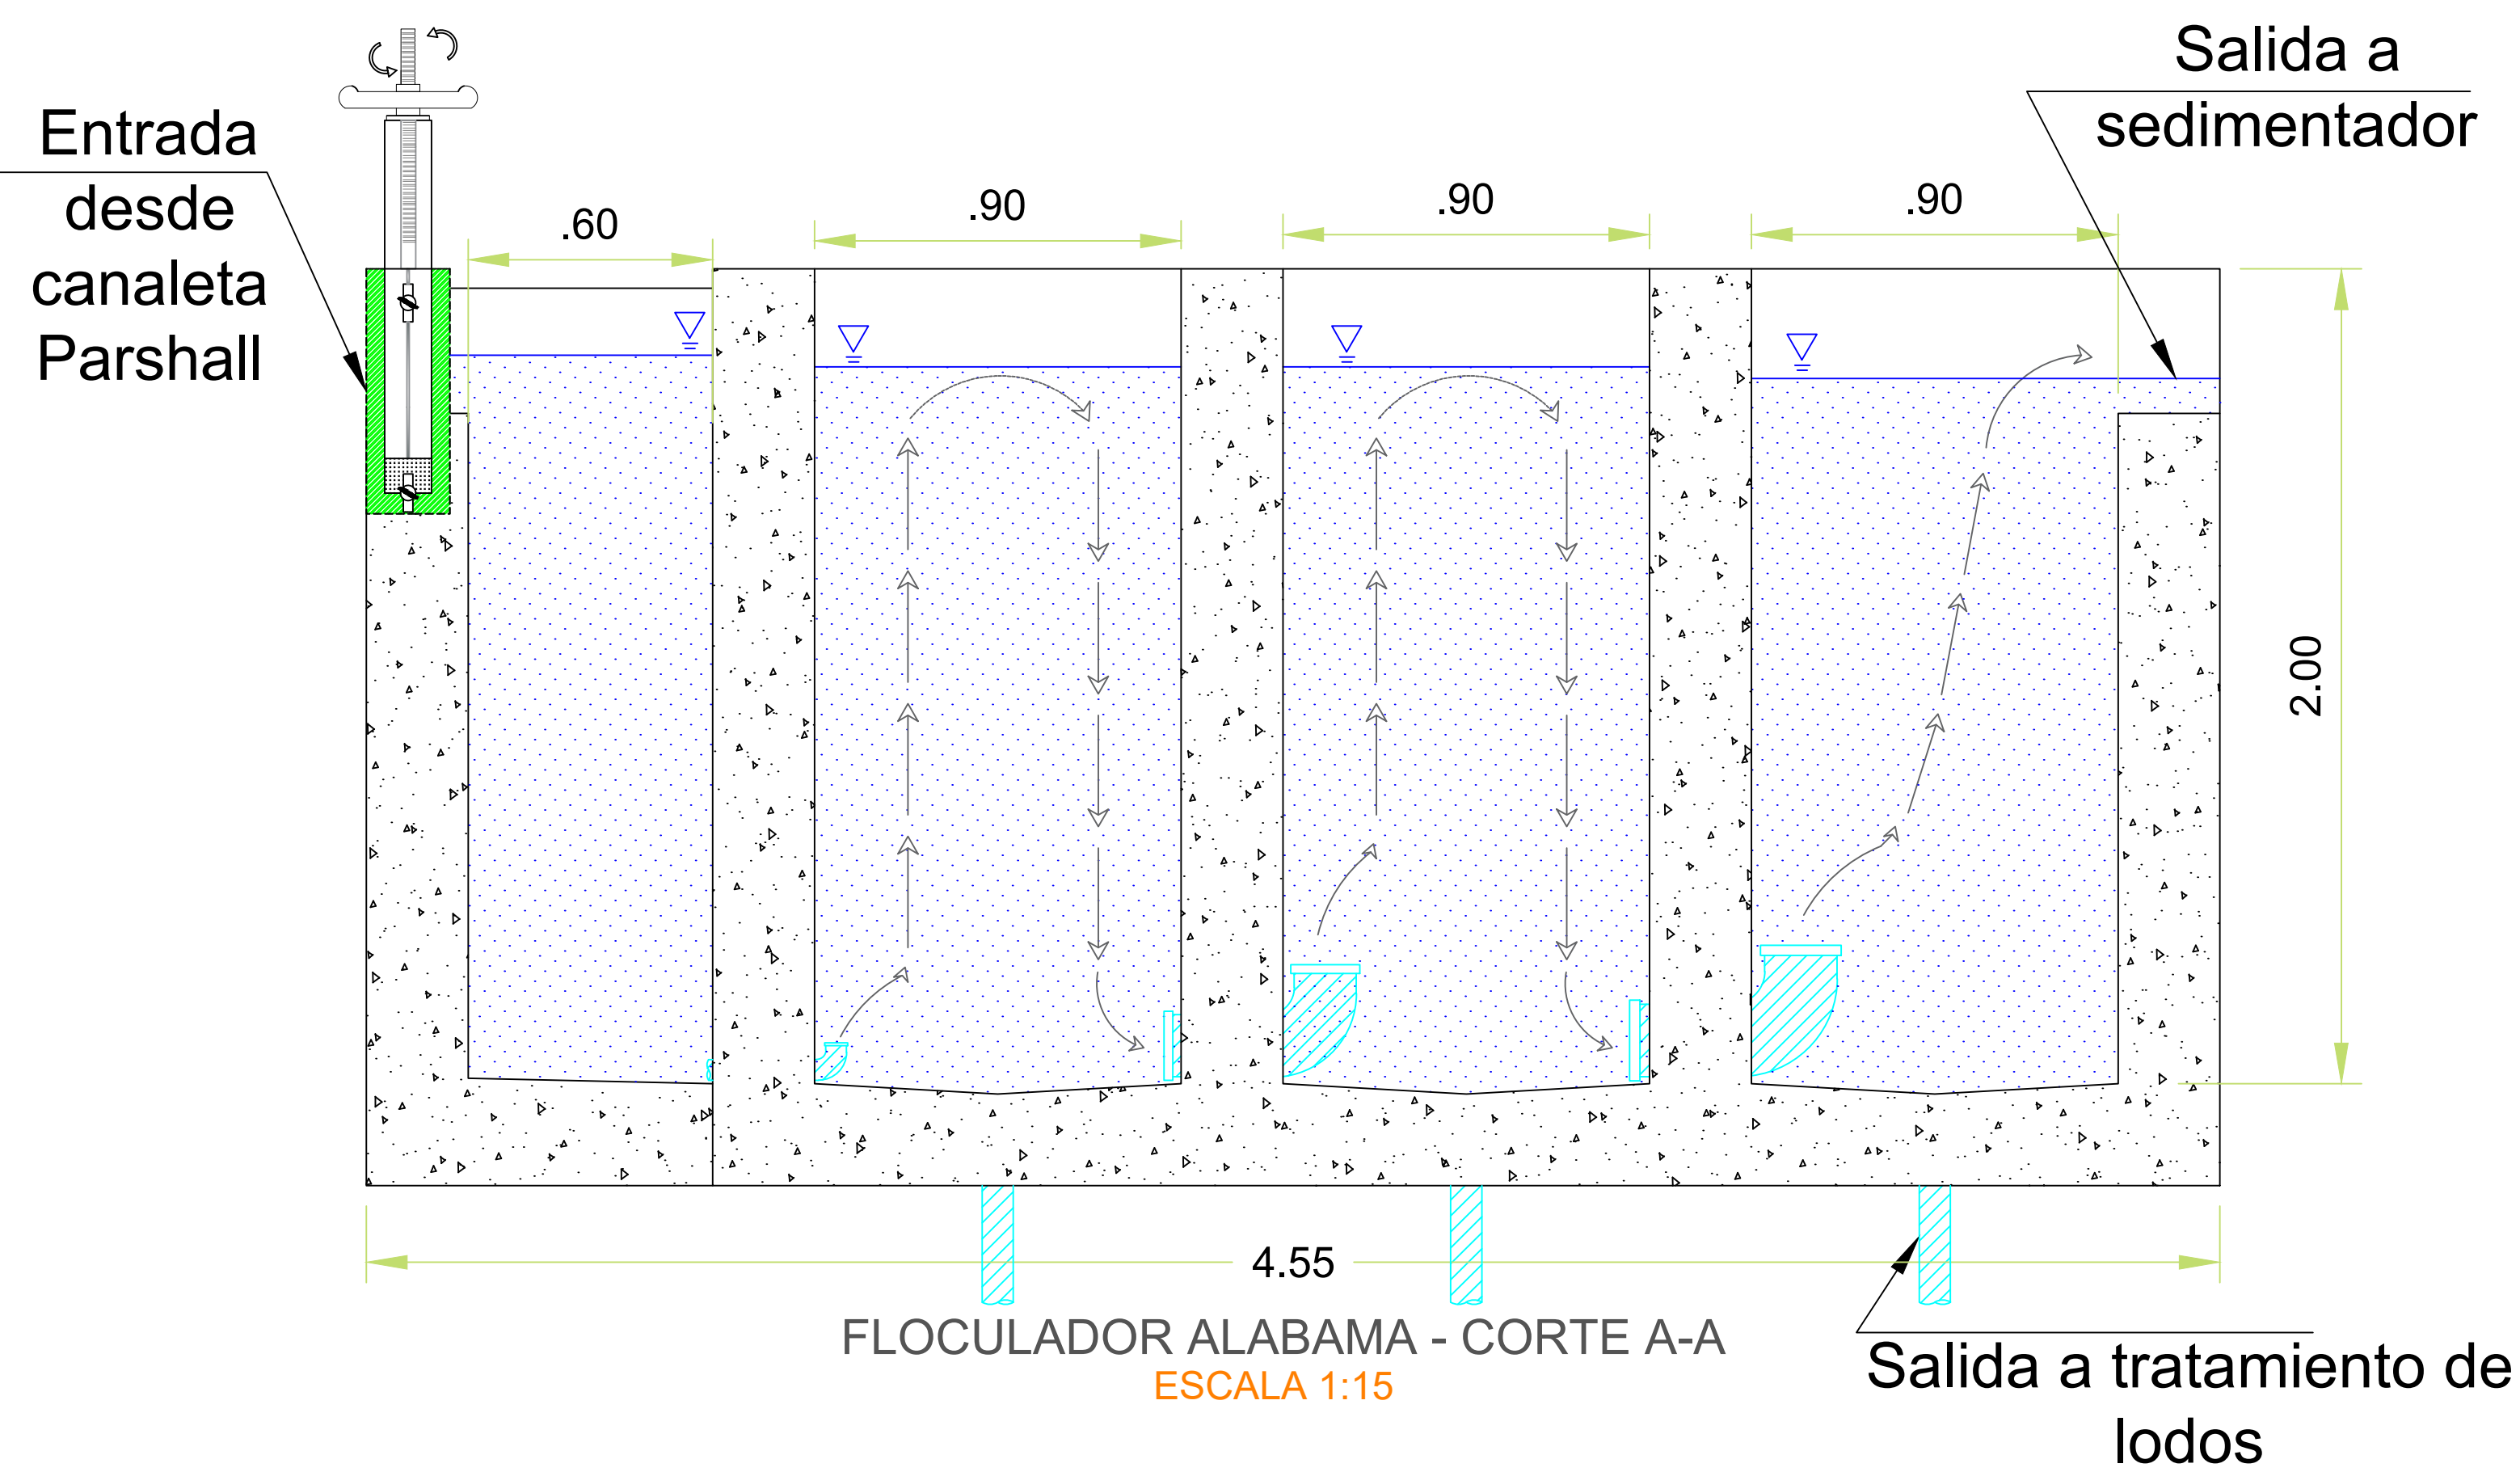

FLOCULADOR ALABAMA - CORTE A-A
ESCALA 1:15

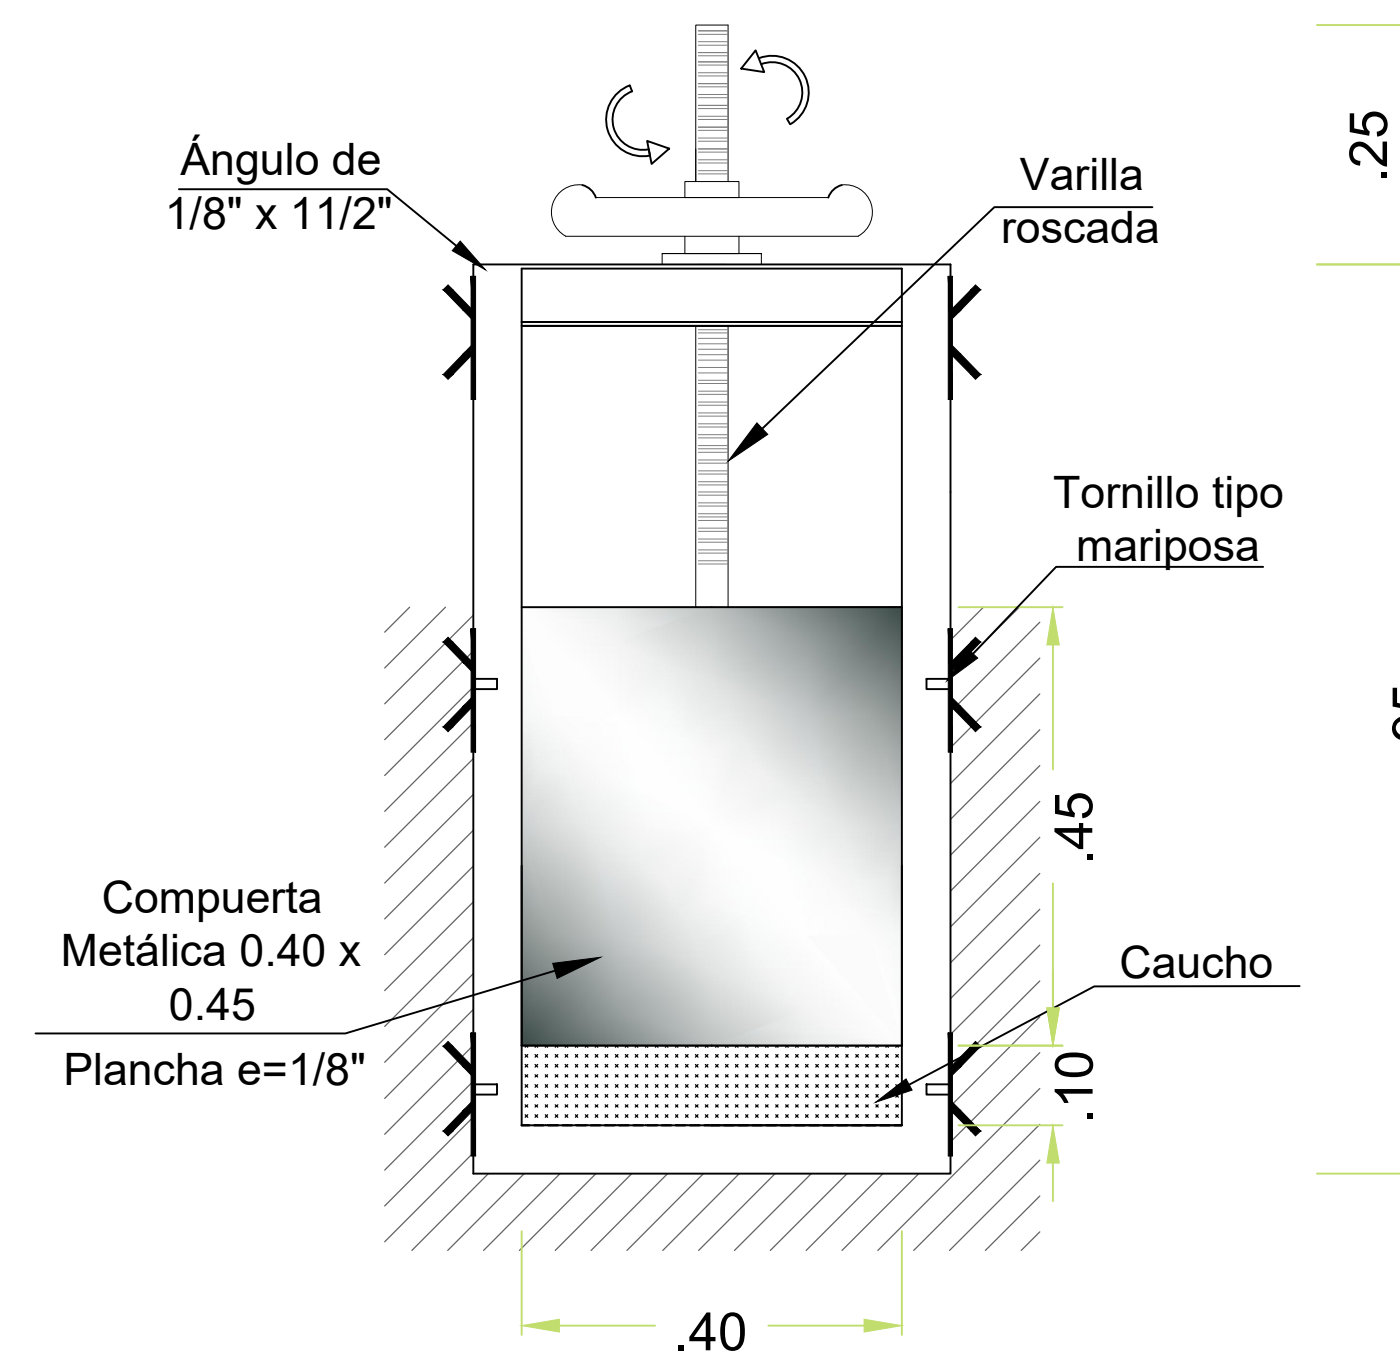


DETALLE COMPUERTA
ESCALA 1:8

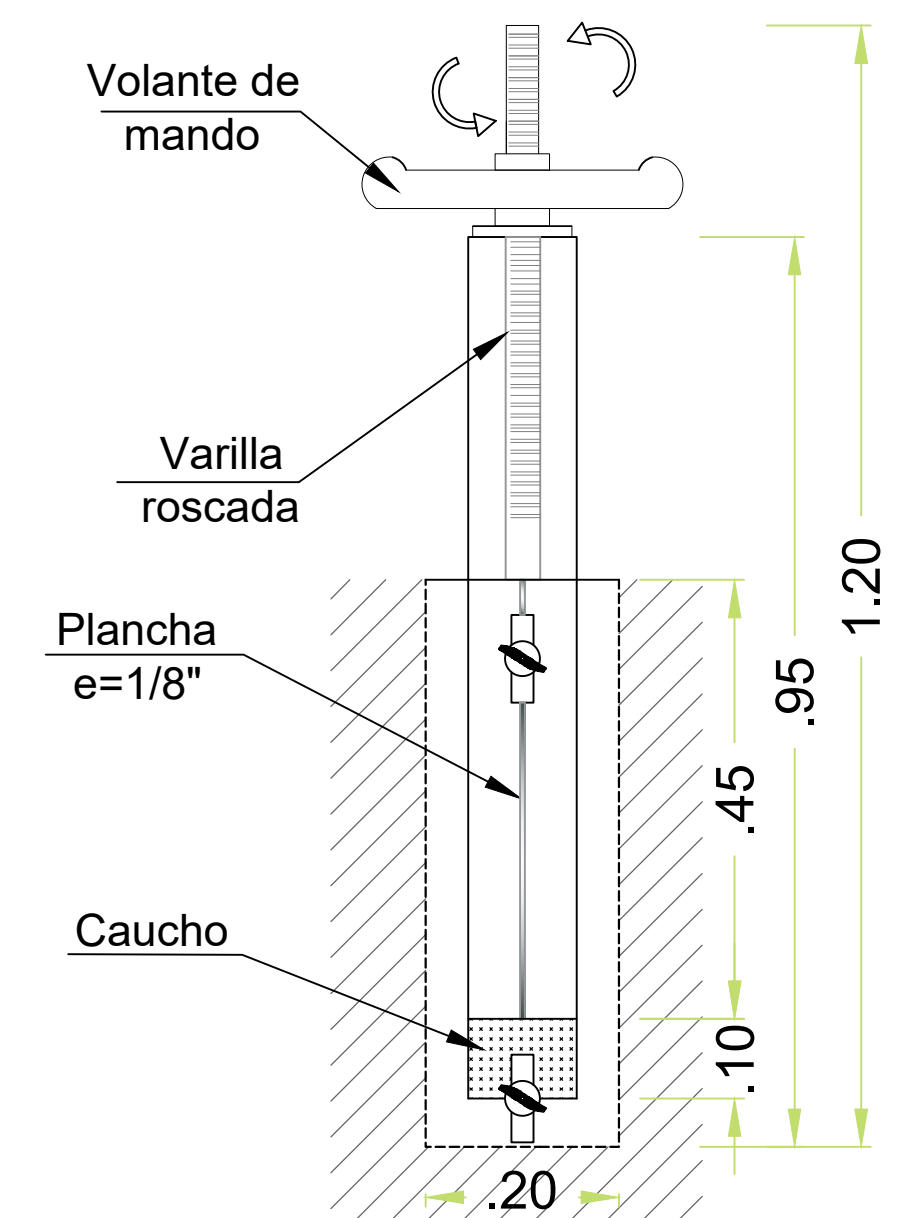

DETALLE COMPUERTA
ESCALA 1:8

LOCALIZACIÓN:

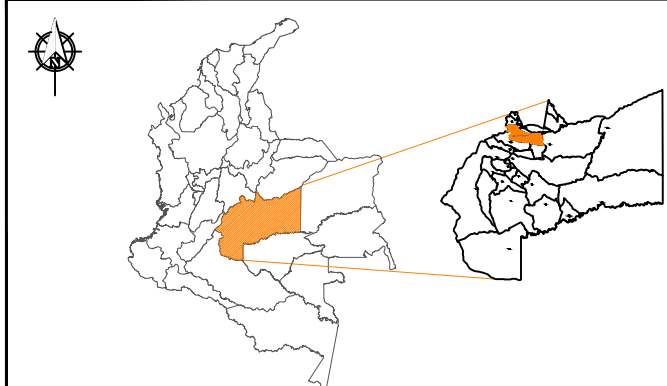

**TRABAJO DE GRADO PARA
OPTAR AL TÍTULO DE
INGENIERÍA CIVIL**

TÍTULO DEL PROYECTO:

PRE-DISEÑO DE LA PLANTA POTABILIZADORA PARA
LA VEREDA ALTOS DE POMPEYA

LEVANTÓ:

LAURA ALEJANDRA MORA PEDRAZA
CÓDIGO: 2181312

JORDY ANDRES GARCIA CARRILLO
CÓDIGO: 2252871

REVISÓ:

REVISÓ 2

TÍTULO DEL PLANO:

FLOCULADOR TIPO ALABAMA Y COMPUERTA

CONTIENE:

FLOCULADOR VISTA EN PLANTA
FLOCULADOR CORTE A-A
DETALLE COMPUERTA

FECHA:

JUNIO DE 2020

ESCALA:

INDICADAS

No ARCHIVO:

PLANOS POMPEYA

PLANO No

3 DE 8

DIBUJÓ:

LAURA ALEJANDRA MORA
JORDY ANDRES GARCIA