
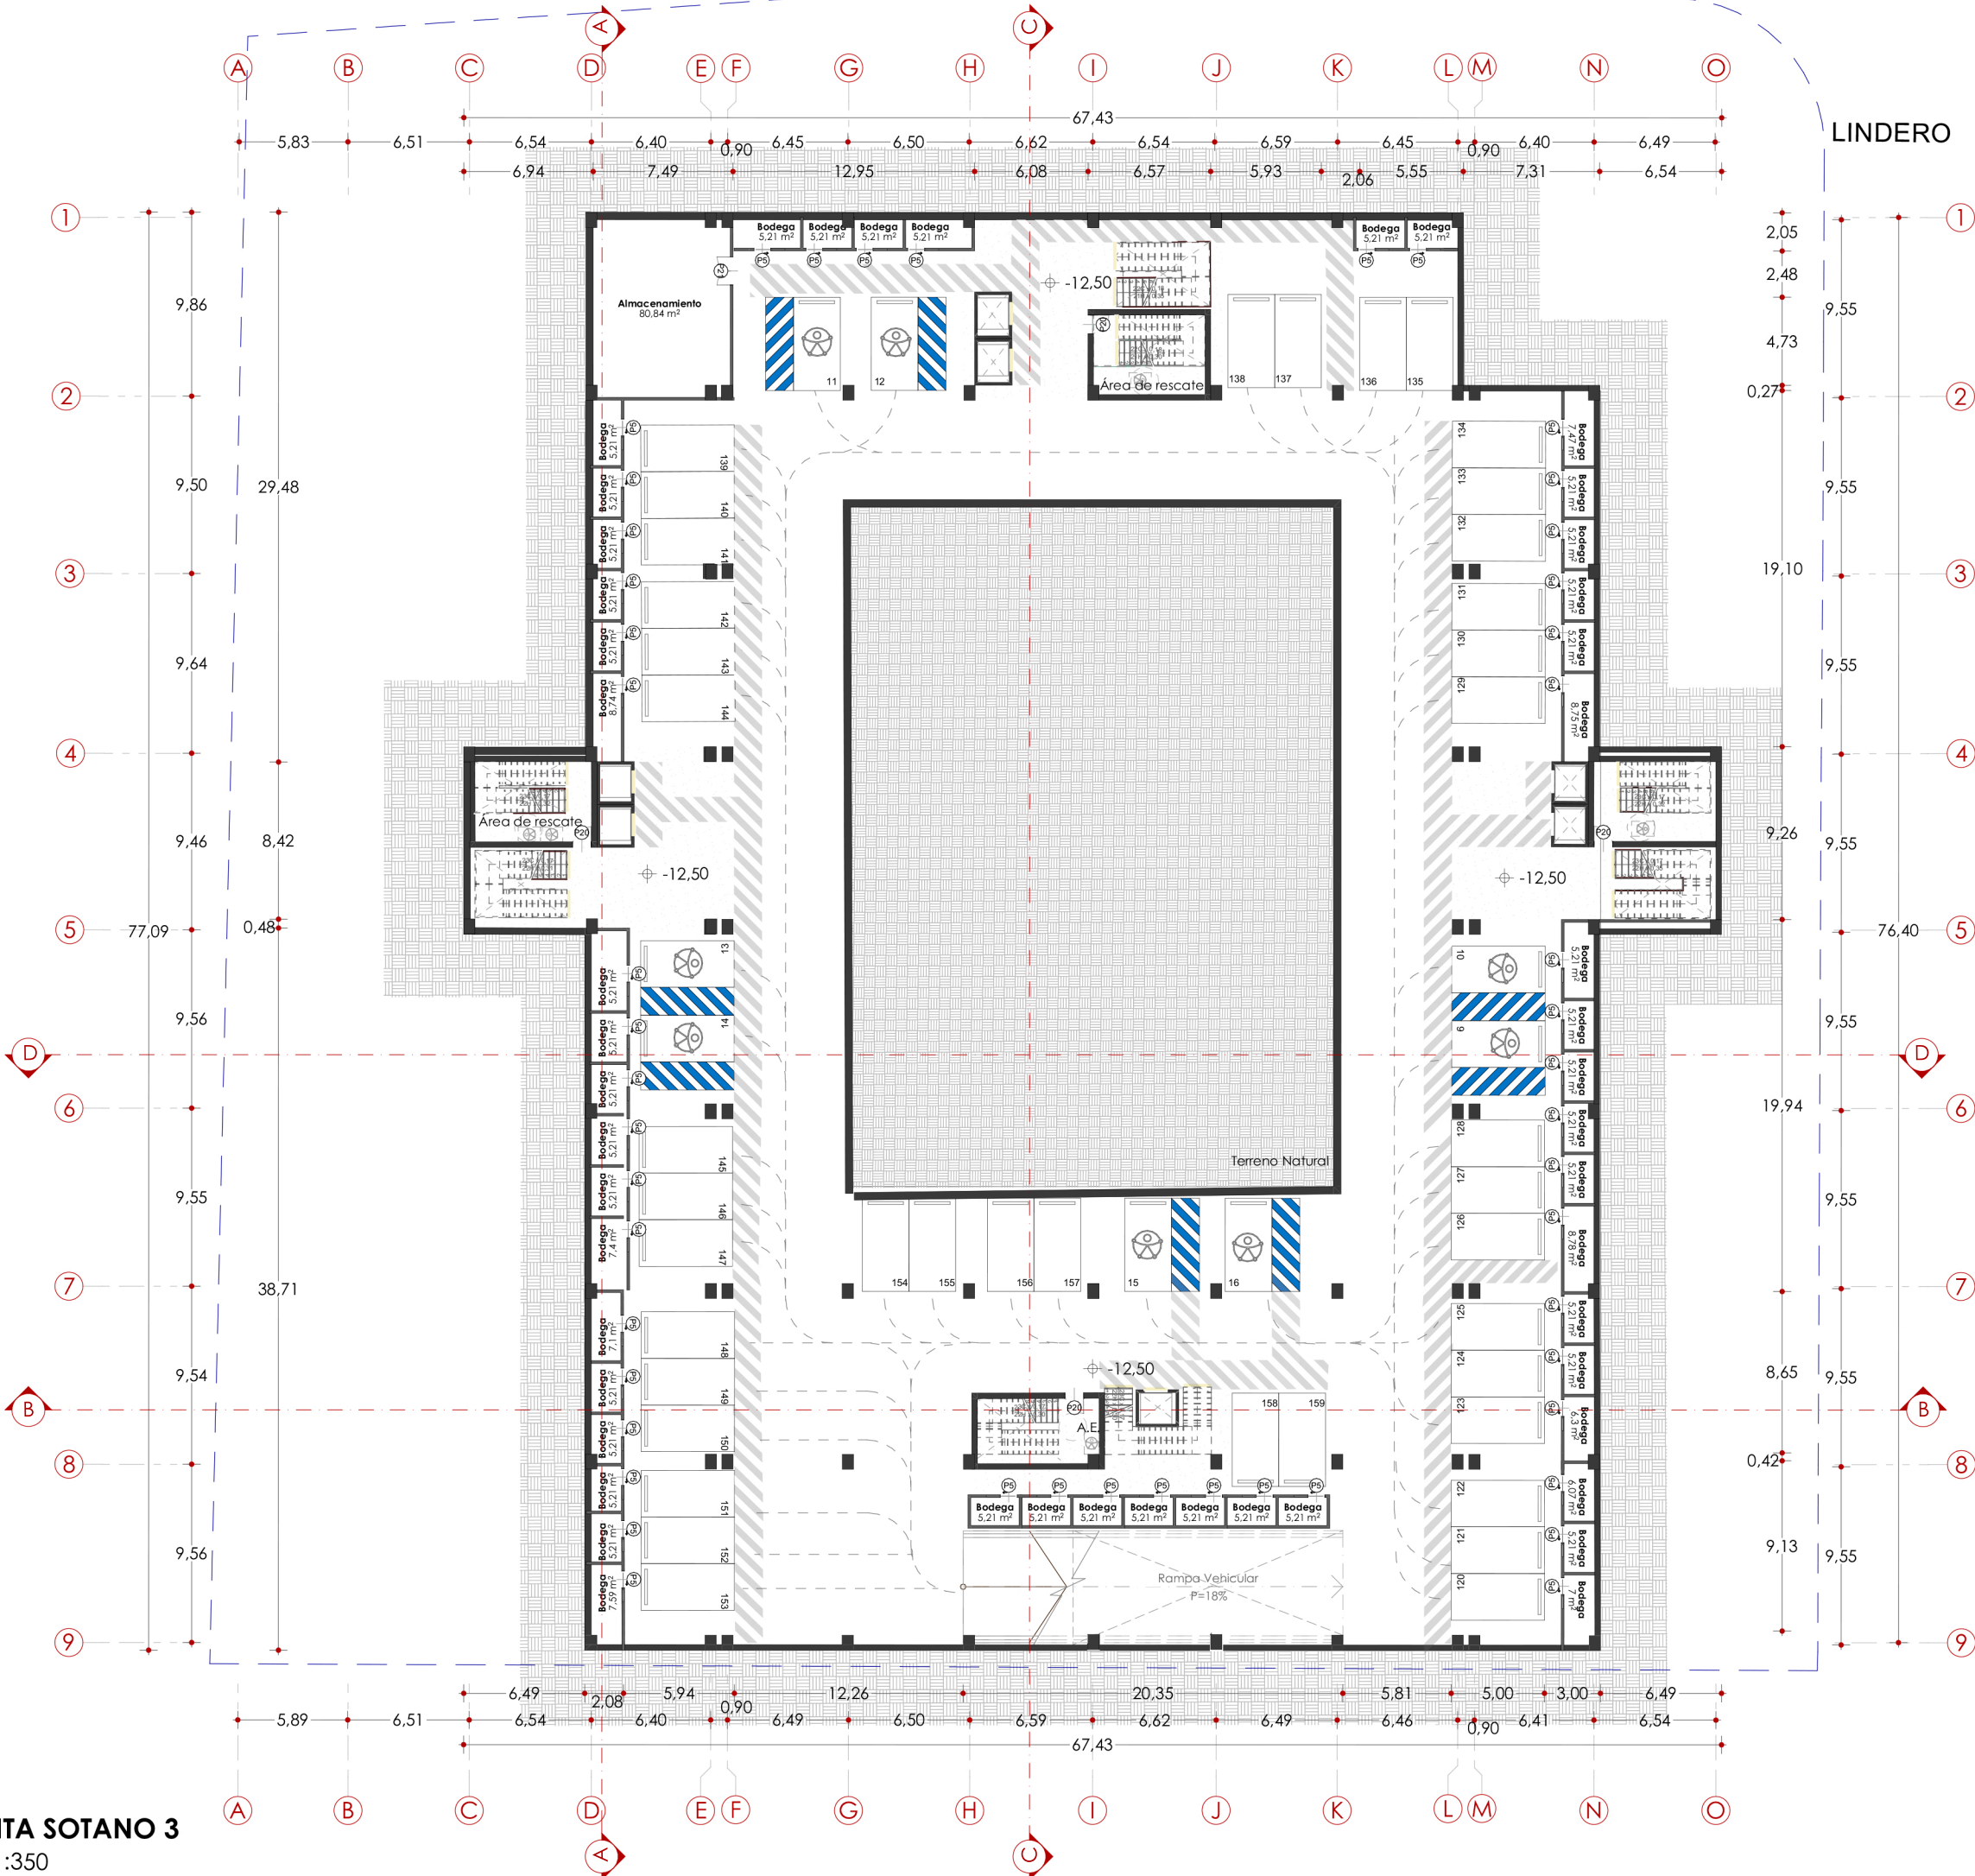


PLANTA SOTANO 3


ESC 1:350

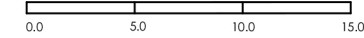

CUADRO DE PUERTAS			Piso	Nombre de Zona	#	Area
ID de Elemento	Ancho	Altura	SOTANO 3			
P1	0.90	2.70	Almacenamiento			
P2	2.00	2.70	Bodega			
P3	1.20	2.90				
P5	0.90	2.50	SOTANO 2			
P9	0.90	2.50	Almacenamiento			
P10	7.60	2.70	Bodega			
P12	0.90	2.70	SOTANO 1			
P14	4.50	2.70	Almacenamiento			
P15	1.00	2.70	Bodega			
P18	4.00	2.70	Cantadores			
P20	1.00	2.70	Contraincendios			
P21	1.50	2.70	Cuarto Basuras			
CUADRO DE VENTANAS			Cuarto Motobomba			
ID de Elemento	Ancho	Altura	Planta Eléctrica			
V-1	2.250	1.500	Reserva de Agua			
V-2	0.900	0.700	Subestación			
V-3	0.800	0.700	Tanque de Agua			
V-9	2.000	1.700	Zona vigilancia			
V-12	1.500	1.700	PRIMER PISO			
V-13	1.800	2.000	Aire Acondicionado			
V-14	4.000	2.000	Capilla			
V-15	3.500	2.000	Cápsula			
V-16	2.000	2.000	Comedor			
V-17	2.200	2.000	Consultorio 1			
V-18	1.800	0.700	Consultorio 2			
ID			DESCRIPCIÓN			
S1	Suelo	Piso Parcelanato	Local 1			
S2	Suelo	Malaya Ard Beige	Local 2			
S3	Suelo	Carra Diferenciada	Local 5			
S4	Suelo	Piso Toscana ARD	Modulo			
M1	Muro	PRO Nuez Coras	Odontología			
M2	Muro	Acabado liso	Oratorio			
M3	Muro	Revestimiento en	Parque y Plaza			
M4	Muro	Piedra natural tipo	Recepción			
C1	Cielo Raso	848 Moderable	Recibidor			
C2	Cielo Raso	Hunter Douglas.	Sacristía			
C3	Cielo Raso	Sistema de cielo	Sala de Espera			

SÓTANO 3
Parqueaderos Accesibles: 08 Cupos
Parqueadero Automóviles: 40 Cupos

TOTAL
Parqueaderos Accesibles: 24 cupos
Parqueaderos Automóviles: 159 Cupos
Parqueaderos Motos: 37 Cupos
Parqueaderos Bicicletas: 6 Cupos

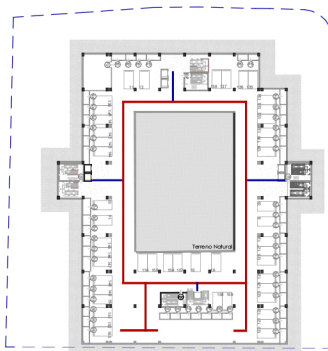

ESQUEMA CIRCULACIÓN 1:2000



FACULTAD DE ARQUITECTURA

PROYECTO DE GRADO II

Semestre 10

PROYECTO

Residencia para el envejecimiento activo

LOCALIZACIÓN

Calle 158 # 28
Floridablanca, Santander



CONTIENE

PLANTA SOTANO 3

DOCENTE

Arq. Juan Alberto Ullauri

PRESENTA

Lineirys Lineth Bello Rojas
María Paula Crisanchó A.
Valeria Duarte Cuevas

ESCALA

Esc1:400

A5