


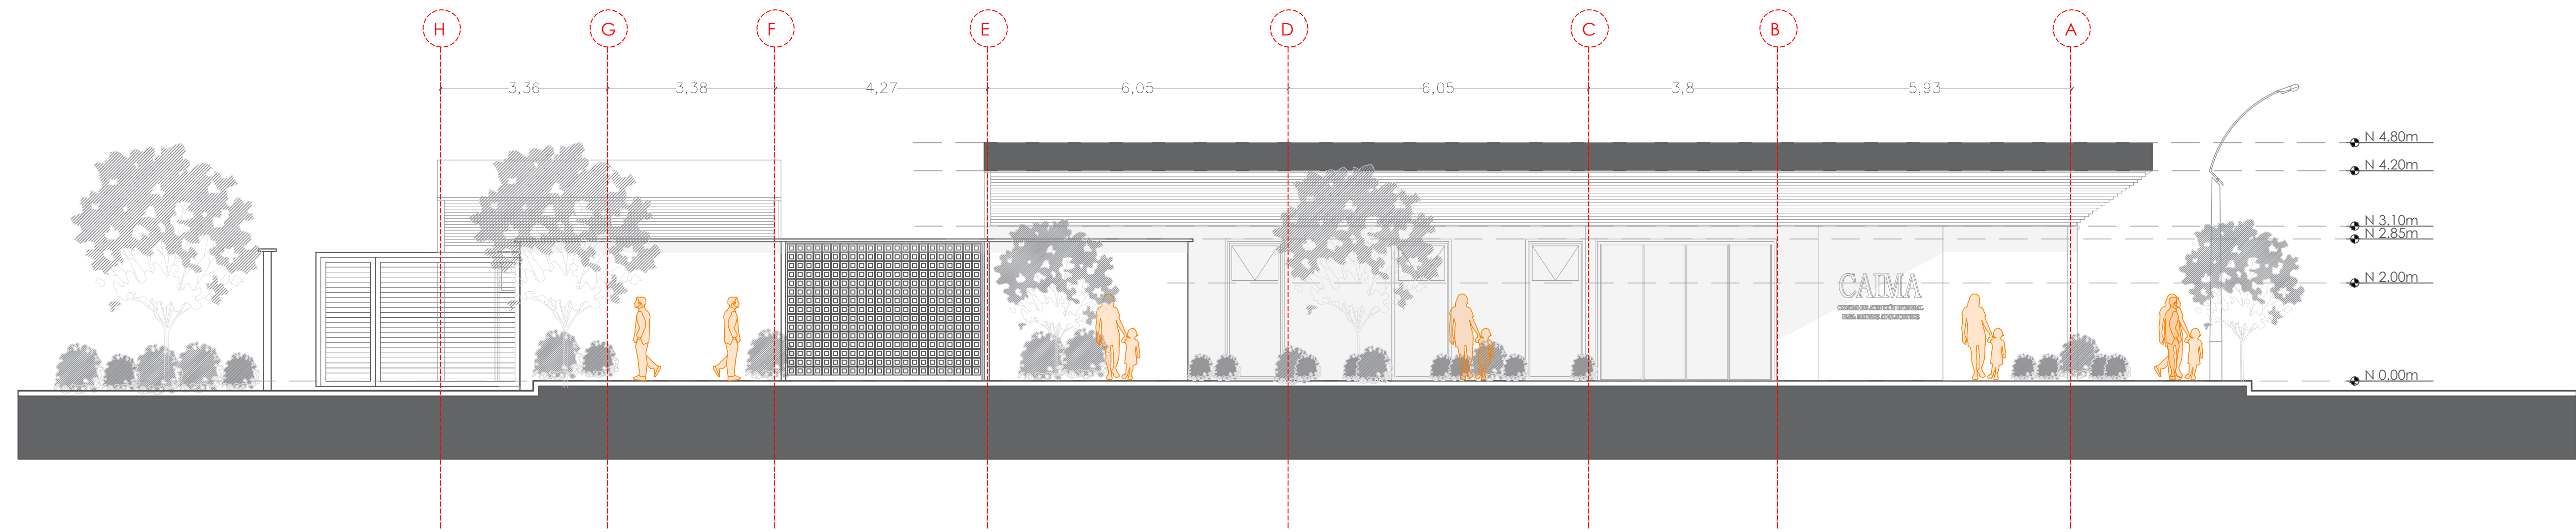

FACHADA FRONTAL
ESCALA 1:75



PROYECTO:

CENTRO DE
ATENCIÓN
INTEGRAL PARA
MADRES
ADOLESCENTES
EN EL
MUNICIPIO DE
GIRÓN

DIRECCIÓN DEL PREDIO:

CARRERA 24 ENTRE
CALLES 35 Y 34

GIRÓN SANTANDER

DISEÑO Y DIBUJO:

MARTHA JULIANA DURAN
FONSECA

CONTIENE:

DISEÑO ARQUITECTÓNICO

FACHADA FRONTAL

FACHADA LATERAL

OBSERVACIONES:

Docente:

Arq. Jorge Narvaez

ESCALA:

INDICADAS

FECHA:

ABRIL 2025

Folio No.

ARQ.

9/11