



COTE -C
ESC: 1:200




DETALLE CONSTRUCTIVO
ESC 1:25

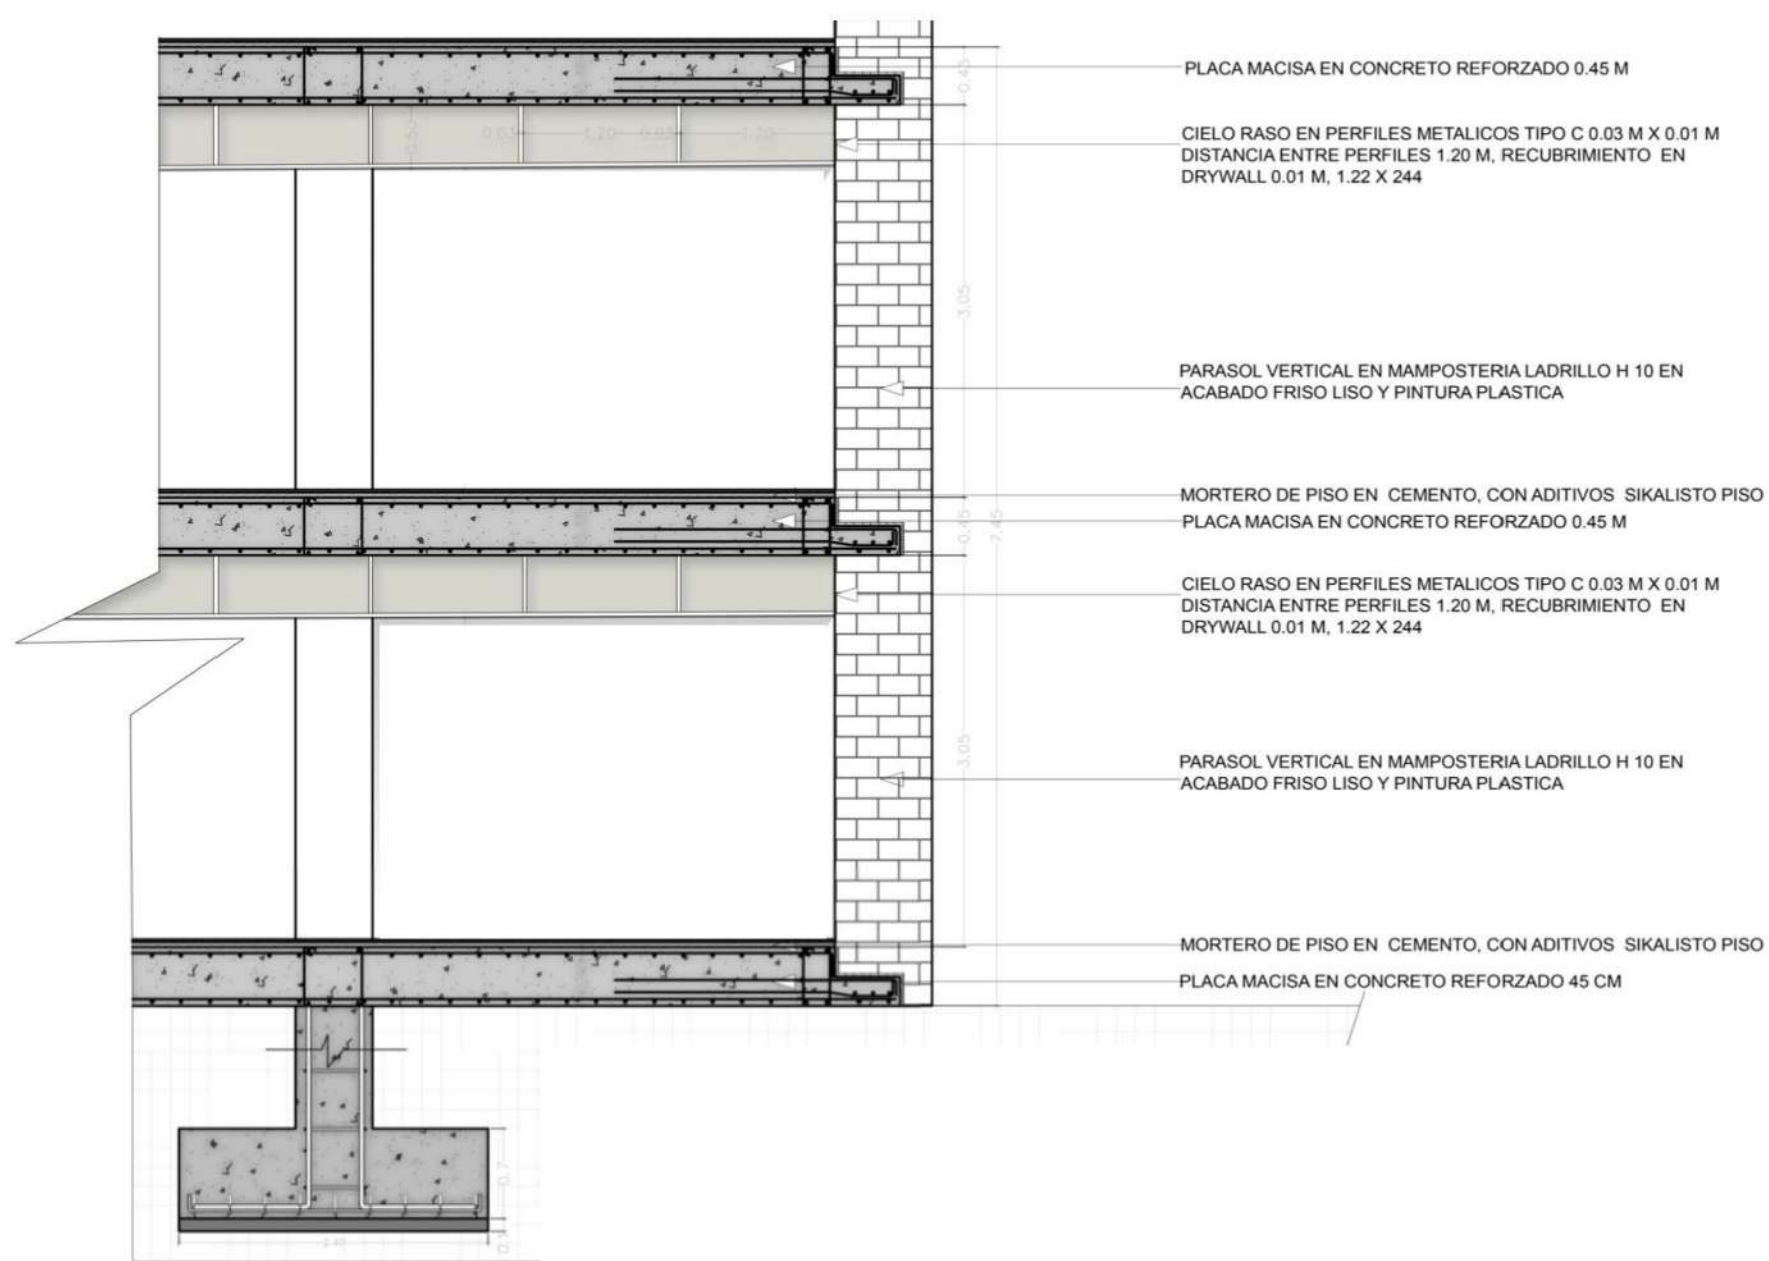


DETALLE CONSTRUCTIVO DE ESTRUCTURA
ESC 1:25

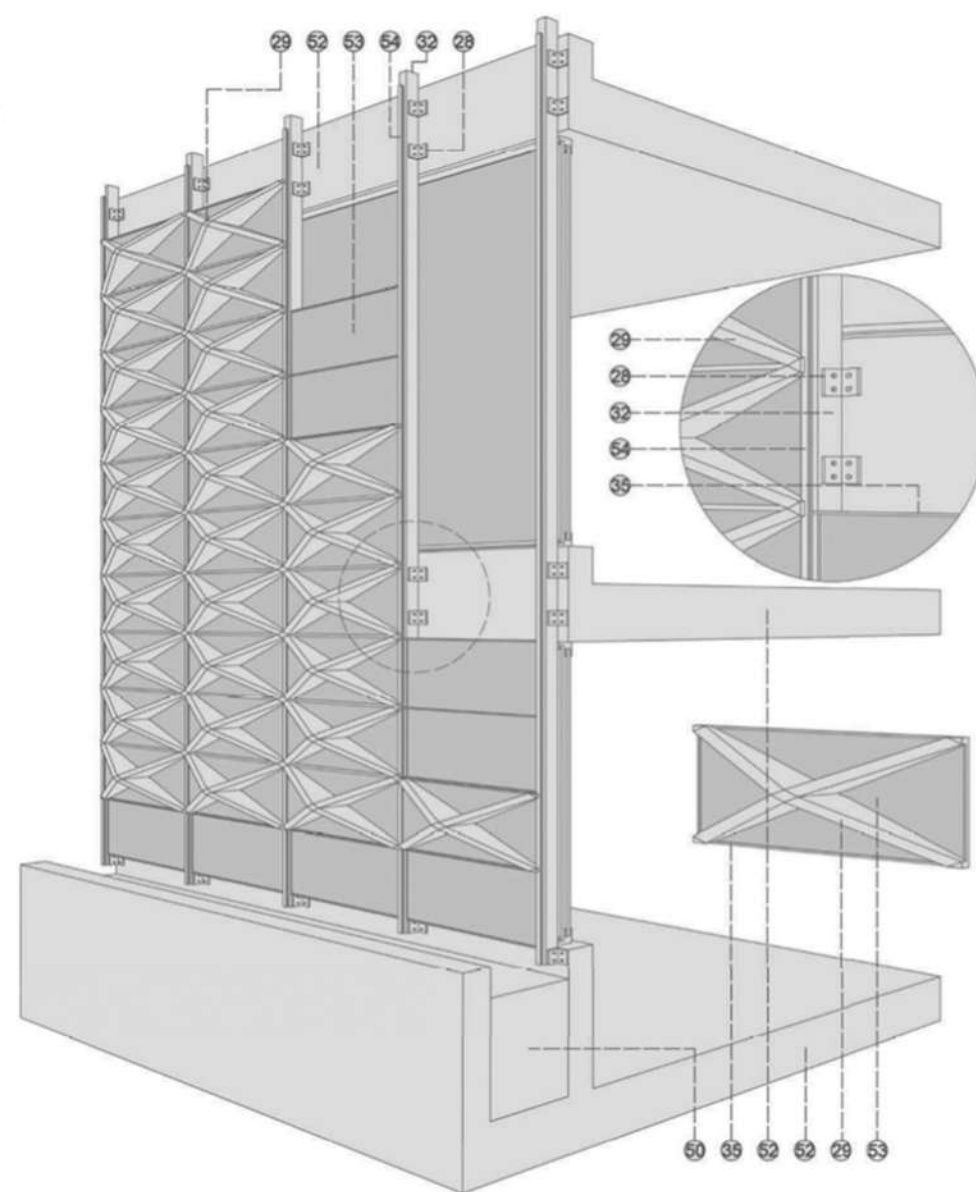


DETALLE CONSTRUCTIVO DILATACION EXTRACTURAL
ESC 1:25

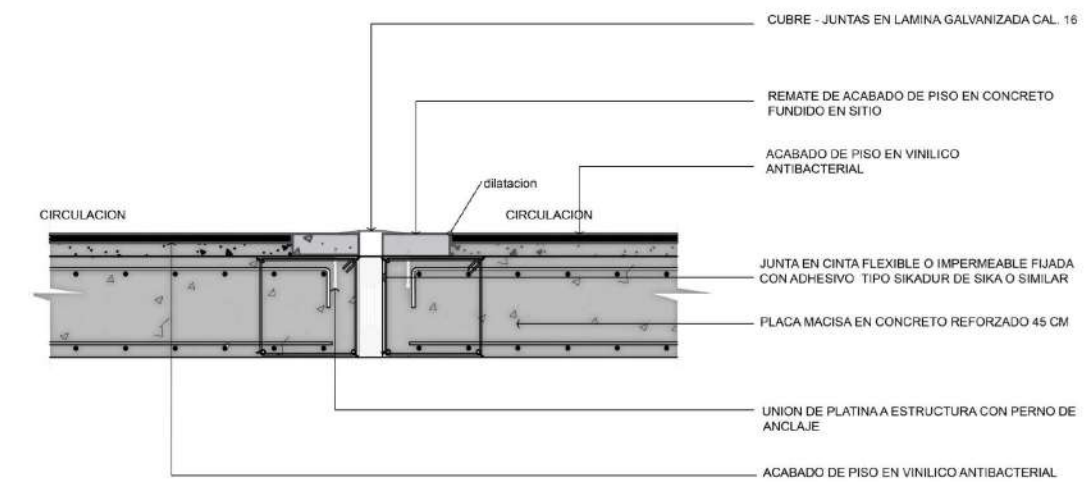

DETALLE CONSTRUCTIVO PLACA
ESC 1:25

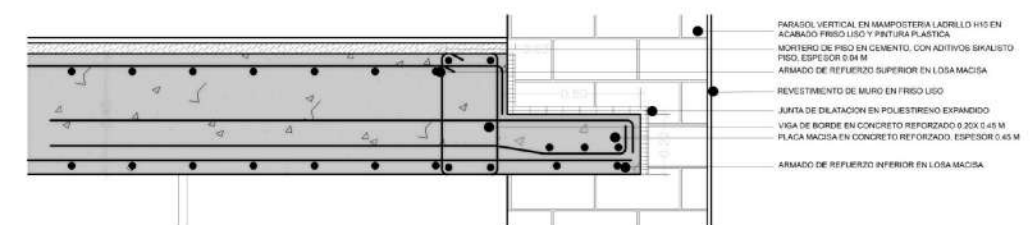

DETALLE CONSTRUCTIVO PLACA VERDE

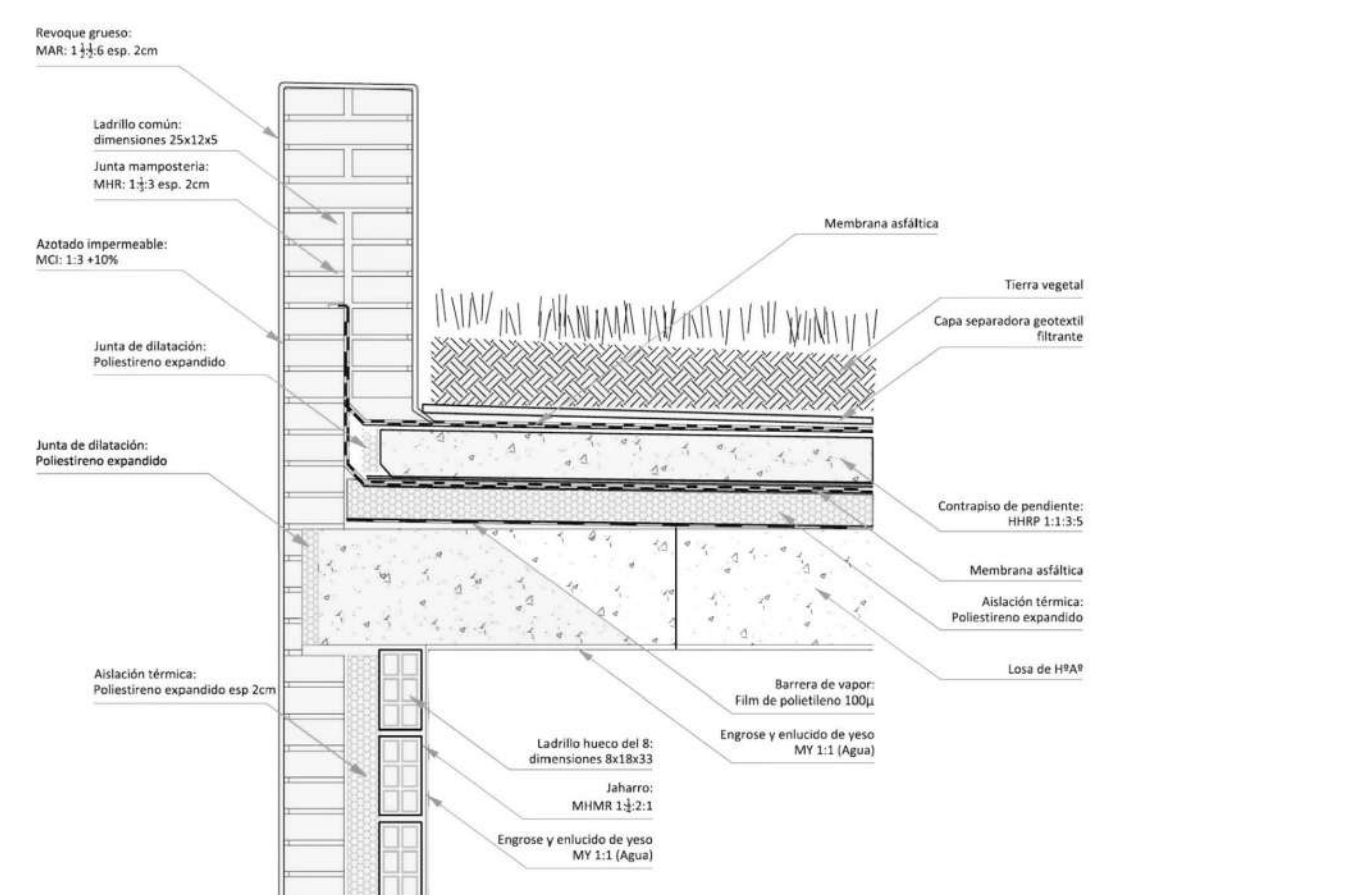UNIVERSIDAD SANTO
TOMAS DE AQUINO

FACULTAD:

ARQUITECTURA

UBICACIÓN:

CARRERA 5 NUMERO 10 - 16 BARRIO
SAN JUAN DE DIOS SAN GIL SANTANDER

DIRECTOR:

Dr. Fernando Estévez
García

PROYECTO DE GRADO

PROYECTO:

DISEÑO DE HOSPITAL
REGIONAL NIVEL II
EN SAN GIL, SANTANDER

AUTOR:

ANDRES GERARDO SARMIENTO MUÑOZ
COD:2150724

CONTIENE:

CORTE Y DETALLES

OBSERVACIONES

ESCALA:

1:200

FECHA:

18/10/2022