PLANTA TERCER PISO
ESC:1-200

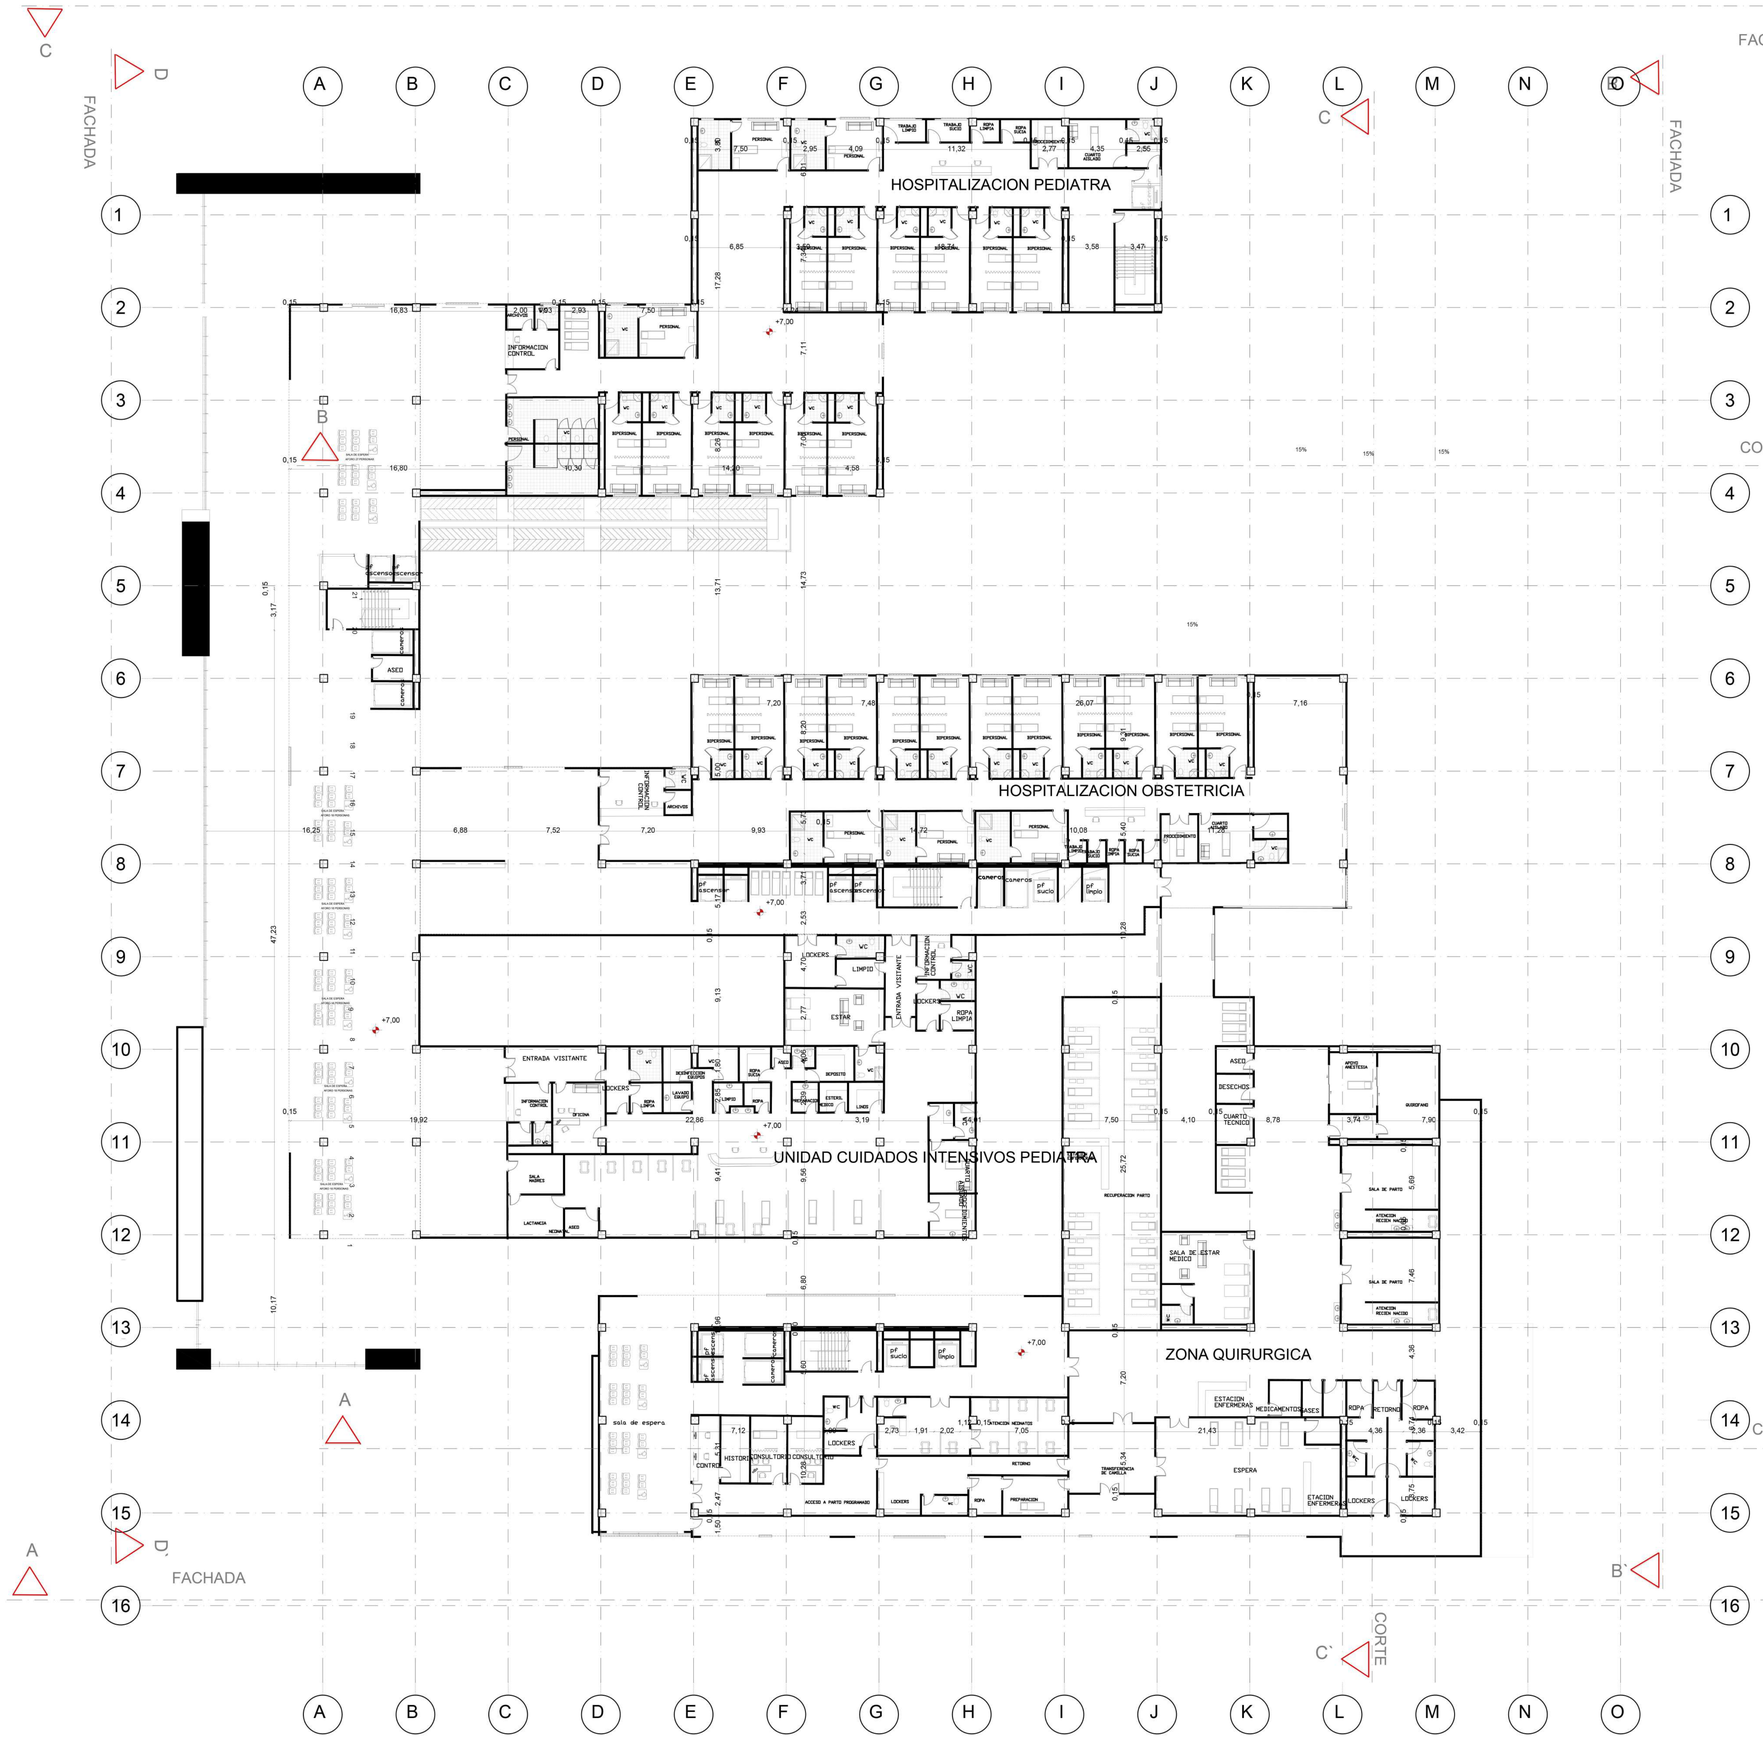

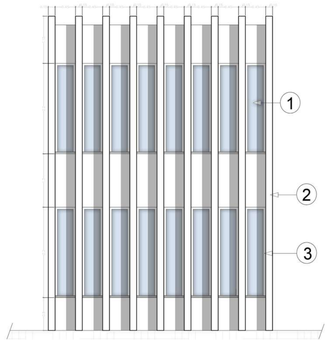

No	PIEZA
1	PANEL DE VIDRIO TEMPLADO 1 CM TIPO CLIMAGUARD
2	PARASOL VERTICAL EN MAMPOSTERIA LADRILLO H10
3	MARCO DE VENTANA EN PERFIL METALICO EN ALUMINIO

UNIVERSIDAD

UNIVERSIDAD SANTO TOMAS DE AQUINO

FACULTAD:

ARQUITECTURA

UBICACIÓN:

CARRERA 5 NUMERO 10 - 16 BARRIO SAN JUAN DE DIOS SAN GIL SANTANDER

DIRECTOR:

Arq. Fernando Estévez Suarez

PROYECTO DE GRADO

PROYECTO:

DISEÑO DE HOSPITAL REGIONAL NIVEL II EN SAN GIL, SANTANDER

AUTOR:

ANDRES GERARDO SARMIENTO MUÑOZ
COD:2150724

CONTIENE:

PLANTA 3

OBSERVACIONES

ESCALA:

1:200

FECHA:

18/10/2022