
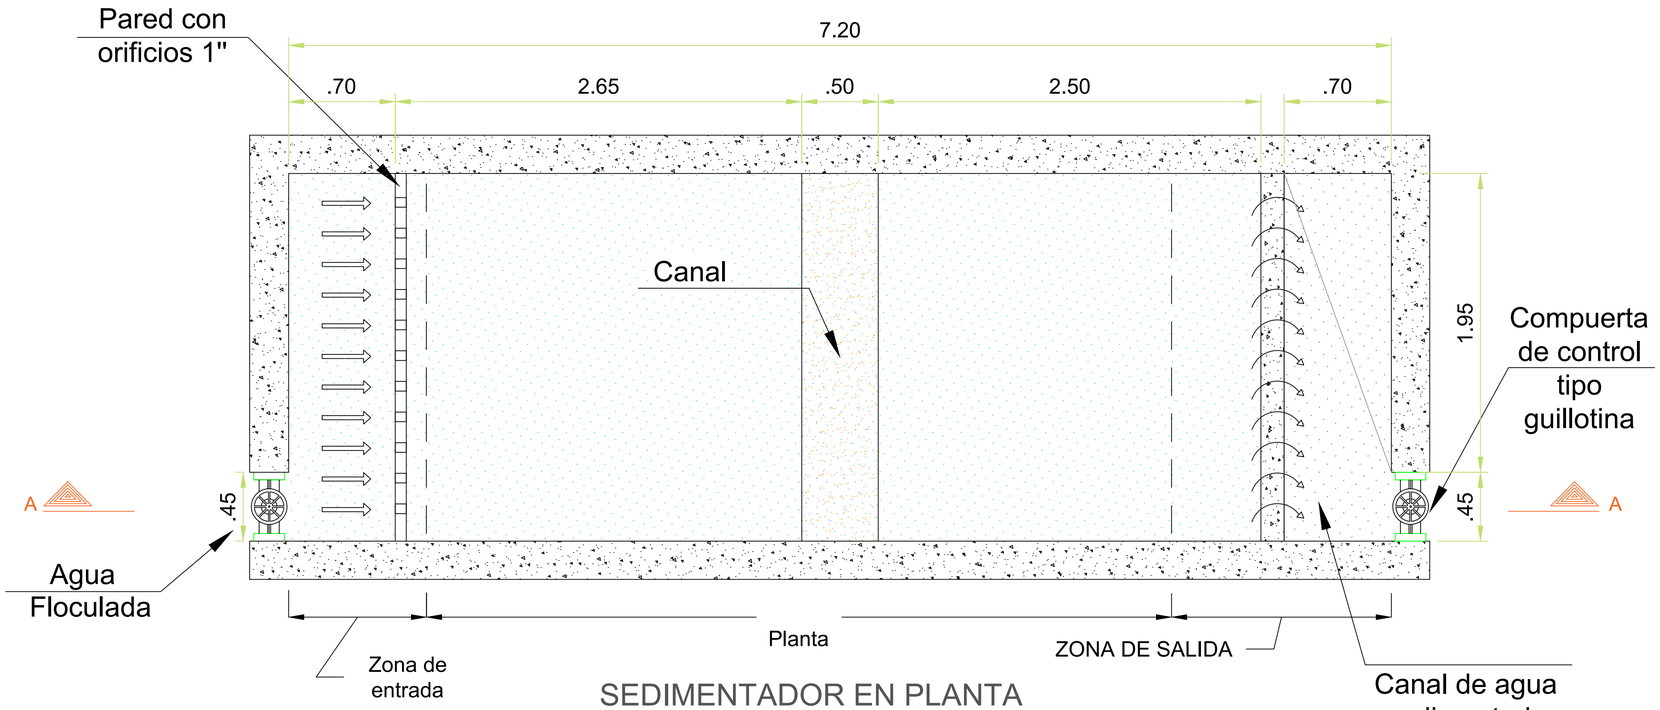



SEDIMENTADOR EN PLANTA

ESCALA 1:20

NOTAS:


1. Todas las dimensiones están expresadas en metros, a menos que se indique lo contrario.
2. Los espesores de los muros de las estructuras hidráulicas son de 0,25 m.
3. El concreto a emplear debe tener una resistencia mínima de 3500 PSI.

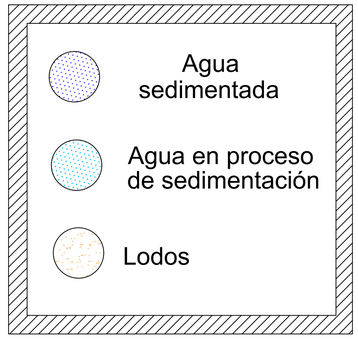

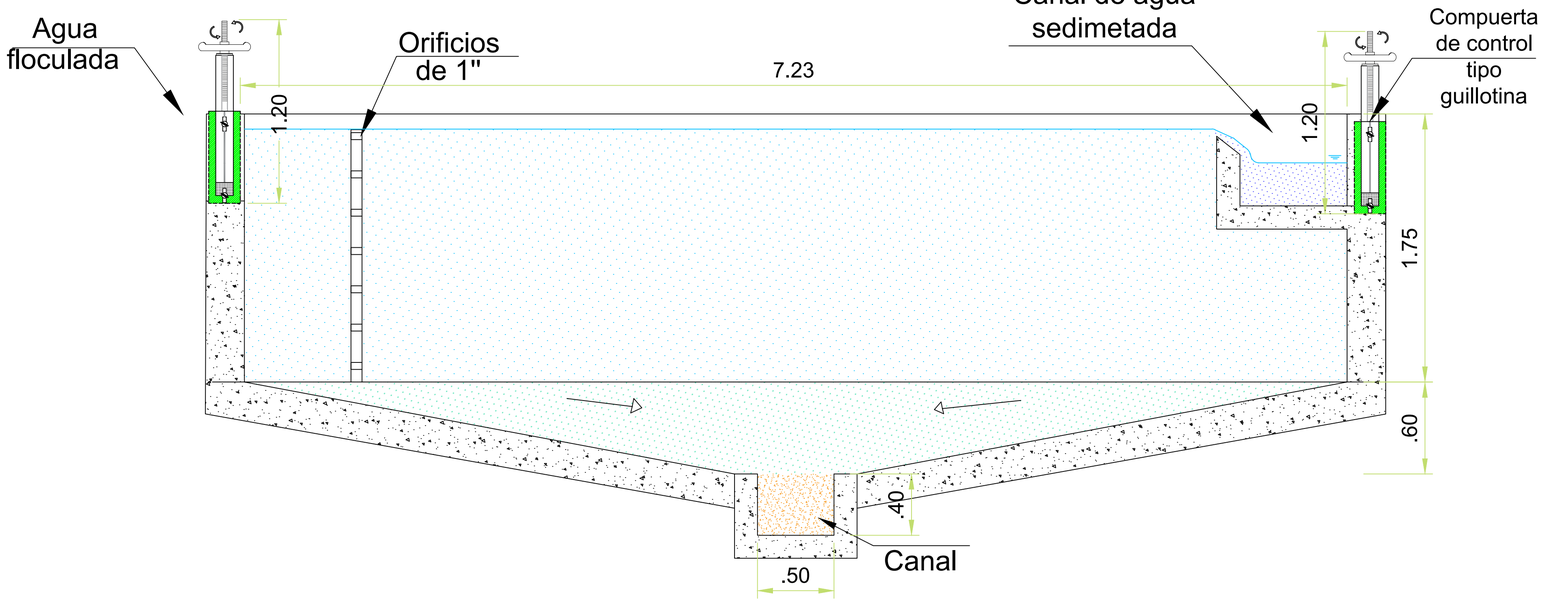

SEDIMENTADOR CORTE A-A


ESCALA 1:20

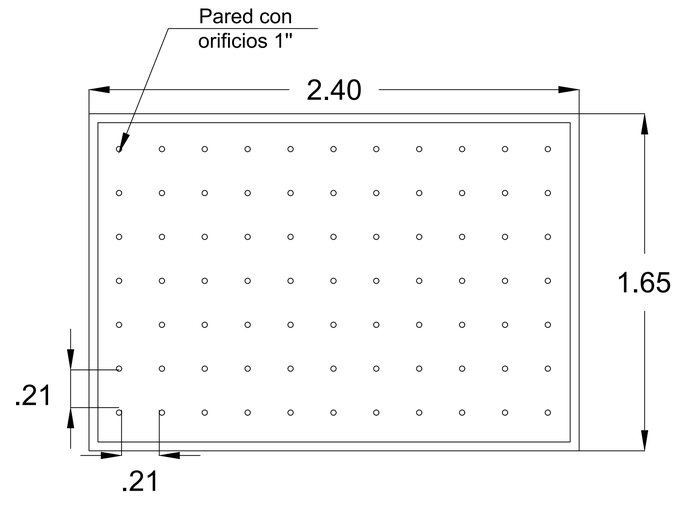

DETALLE PANTALLA PERFORADA

ESCALA 1:15

LOCALIZACIÓN:

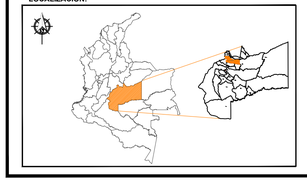

TRABAJO DE GRADO PARA OPTAR AL TÍTULO DE INGENIERÍA CIVIL

TÍTULO DEL PROYECTO:
PRE-DISEÑO DE LA PLANTA POTABILIZADORA PARA LA VEREDA ALTOS DE POMPEYA

LEVANTÓ:
LAURA ALEJANDRA MORA PEDRAZA
CÓDIGO: 2181312
JORDY ANDRES GARCIA CARRILLO
CÓDIGO: 2252871

REVISÓ:

REVISÓ 2

TÍTULO DEL PLANO
SEDIMENTADOR

CONTIENE:
SEDIMENTADOR EN PLANTA
CORTE LONGITUDINAL

FECHA:	ESCALA:
JUNIO DE 2020	INDICADAS
No ARCHIVO:	PLANO No
PLANOS POMPEYA	4 DE 8

DIBUJÓ:
LAURA ALEJANDRA MORA
JORDY ANDRES GARCÍA