



UNIVERSIDAD
SANTO TOMAS
BUGARAMANGA

PROYECTO:
PABELLON INFANTIL

ESTUDIANTE:
ELKIN YAHIR CARRILLO

DIRECTOR:
ARQ. JORGE NARVAEZ

CONTIENE:
PLANO DE DETALLES



FECHA:
MARZO 2015

PL N:
ANEXO 30


DETALLES

Detalle cubierta planta libre


detalle anclaje a muro

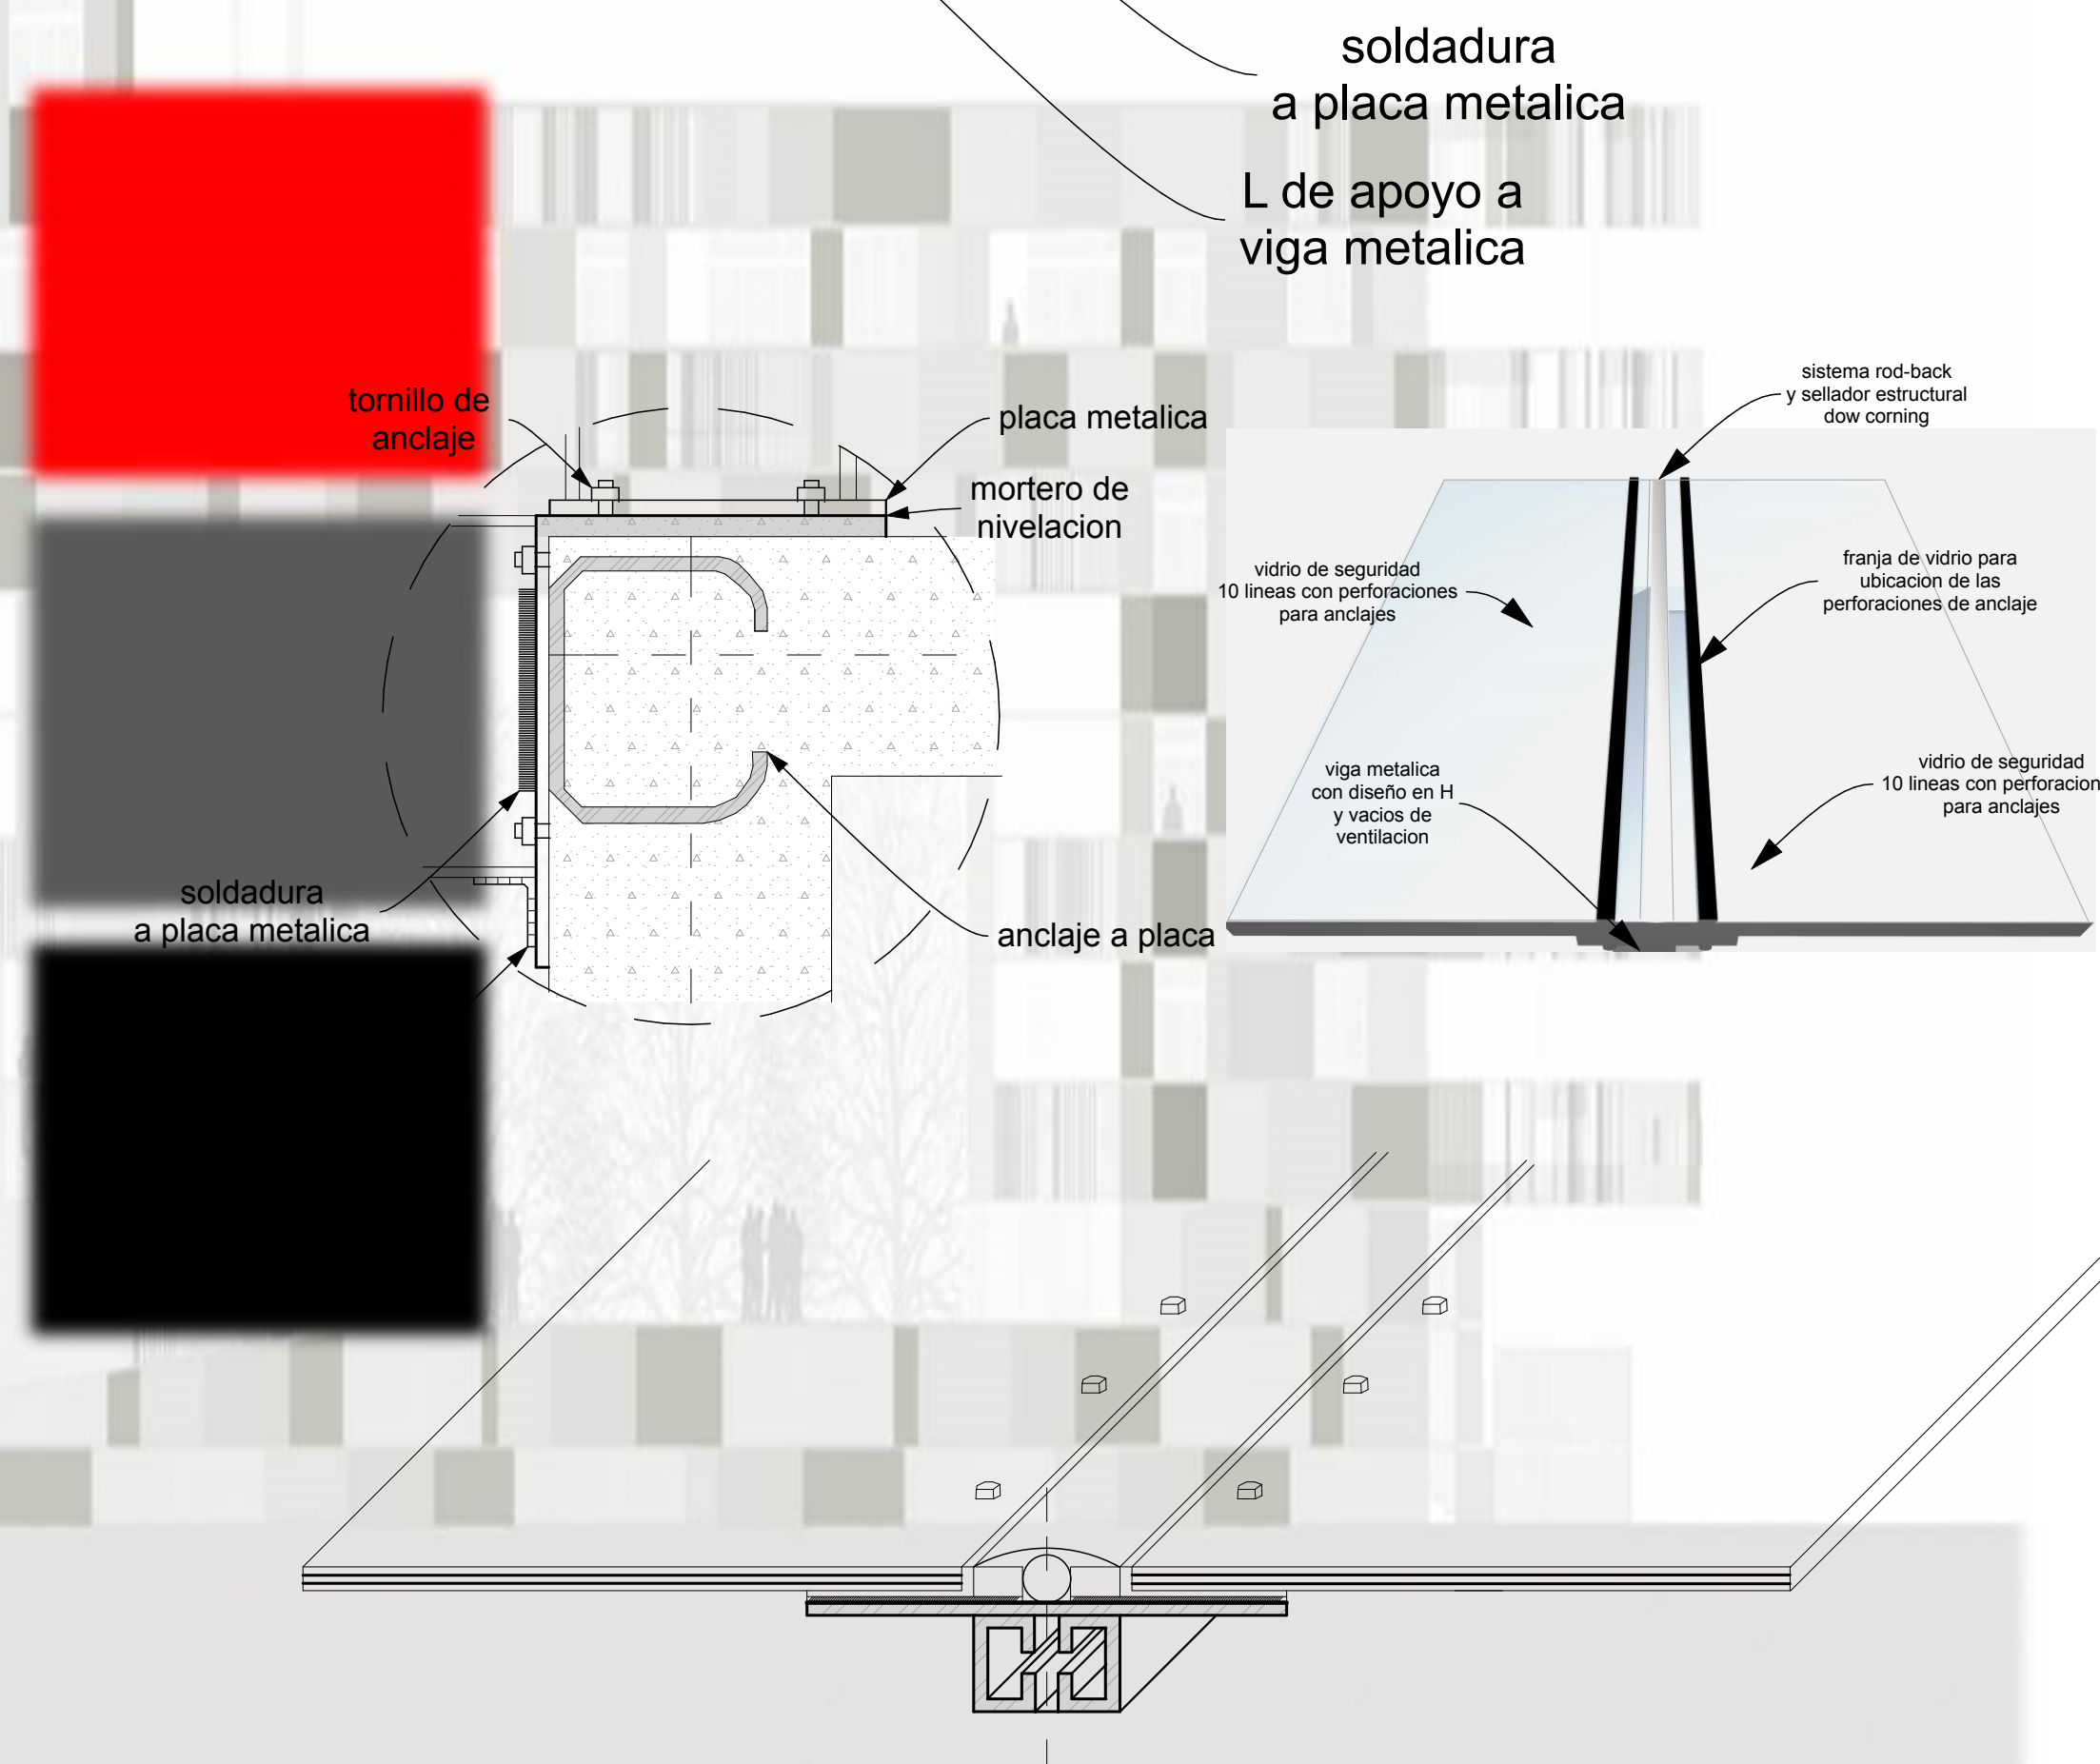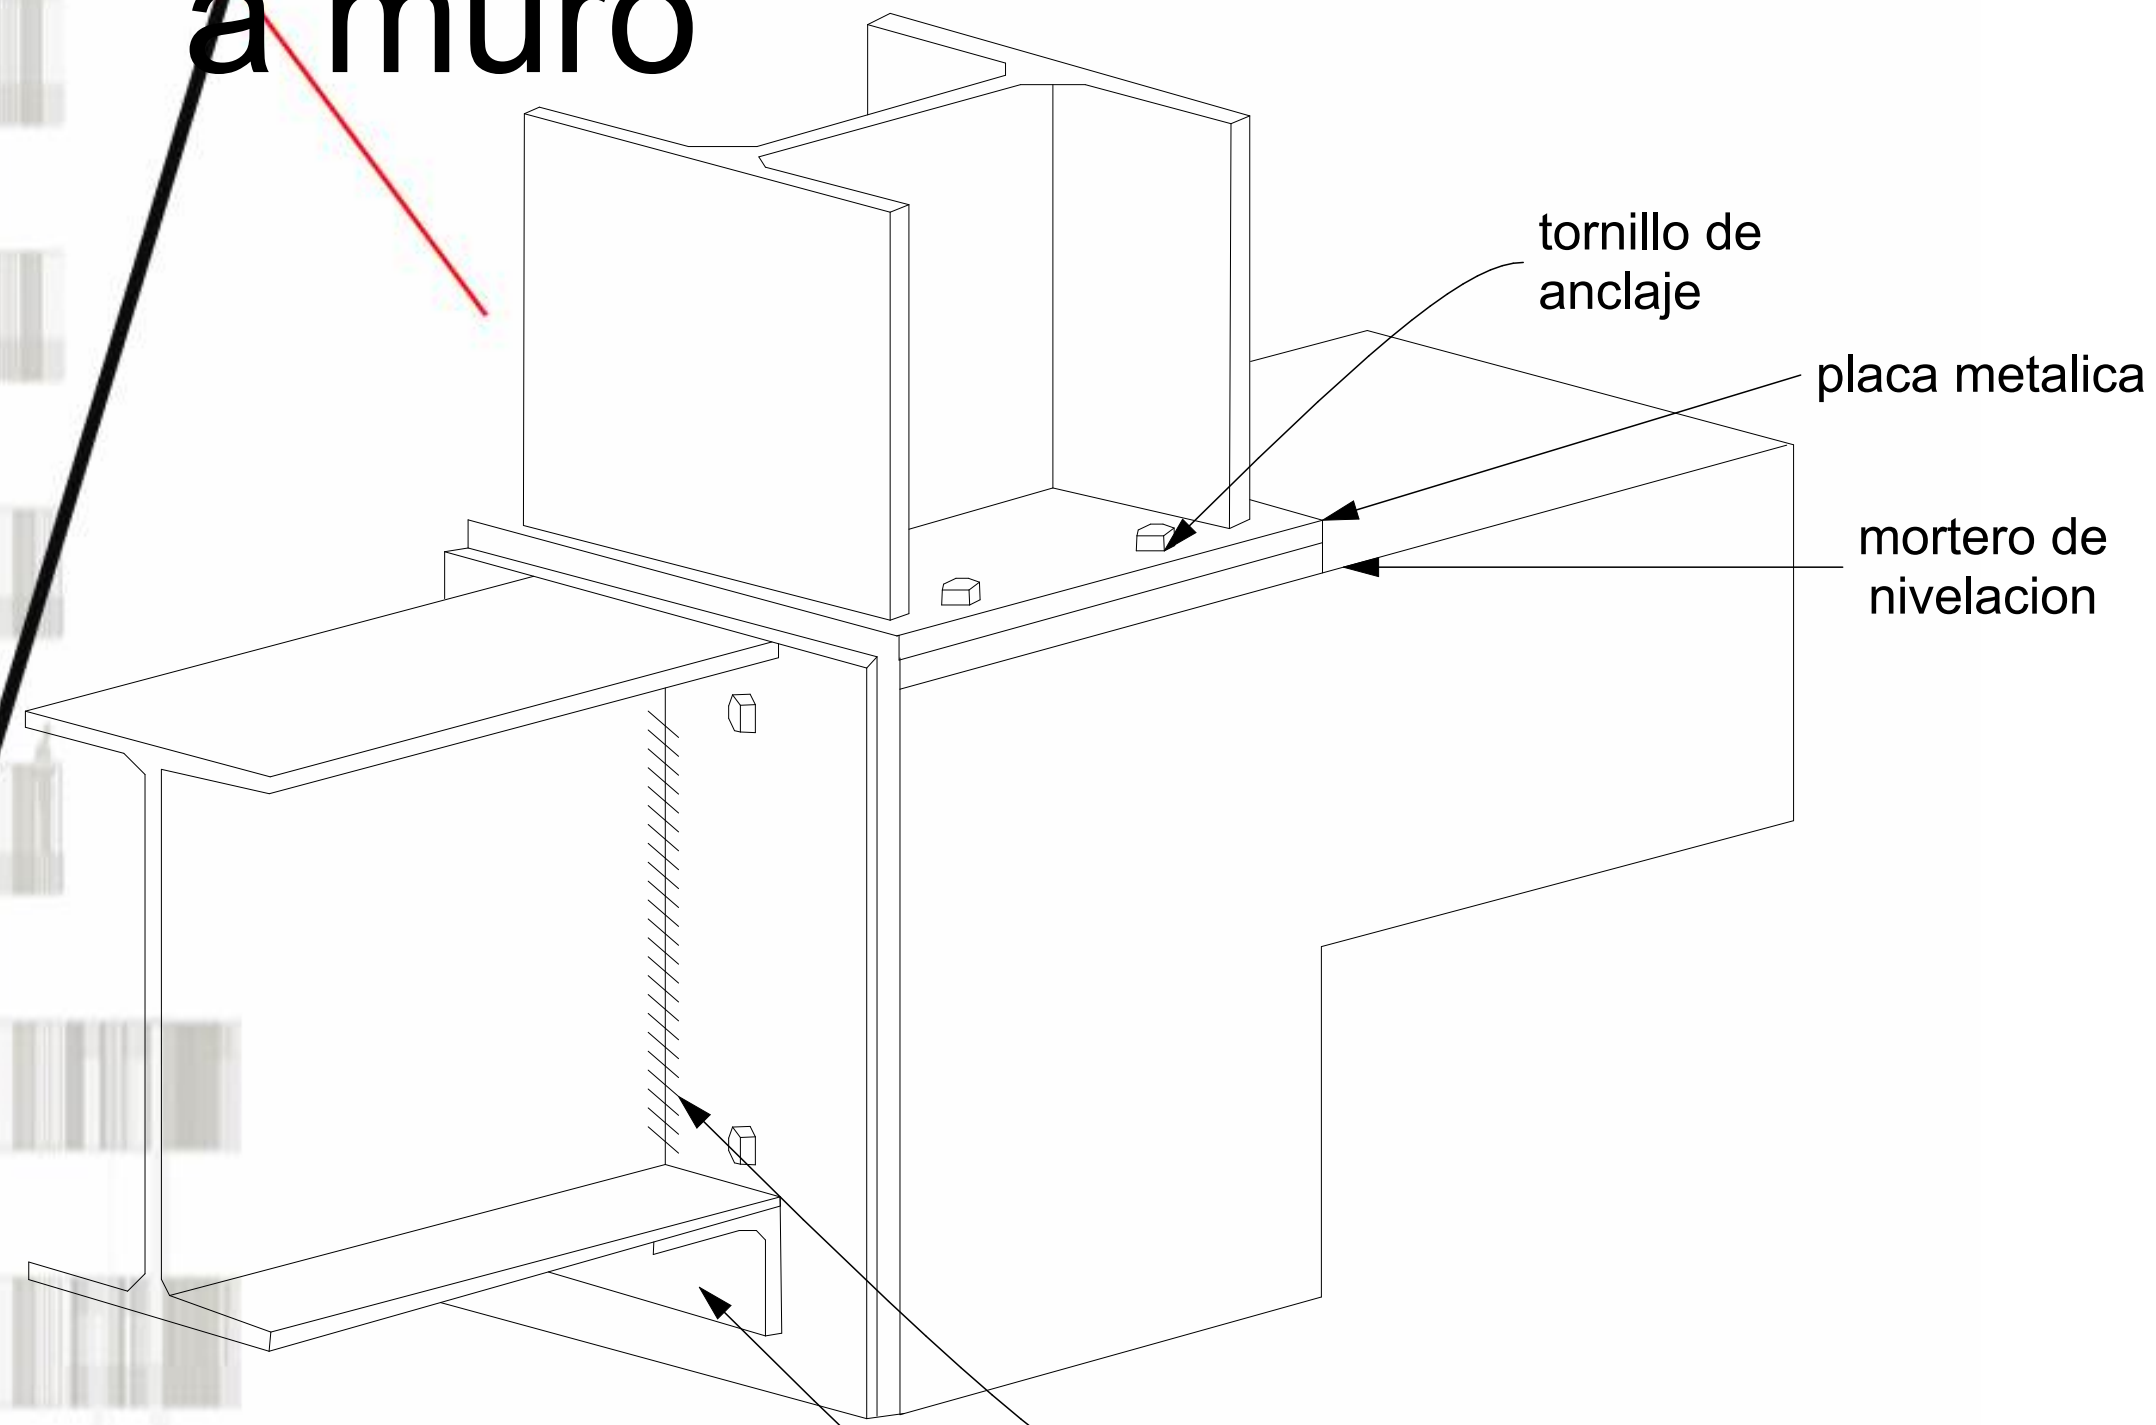

detalle viga metalica con canal esc: 1:10

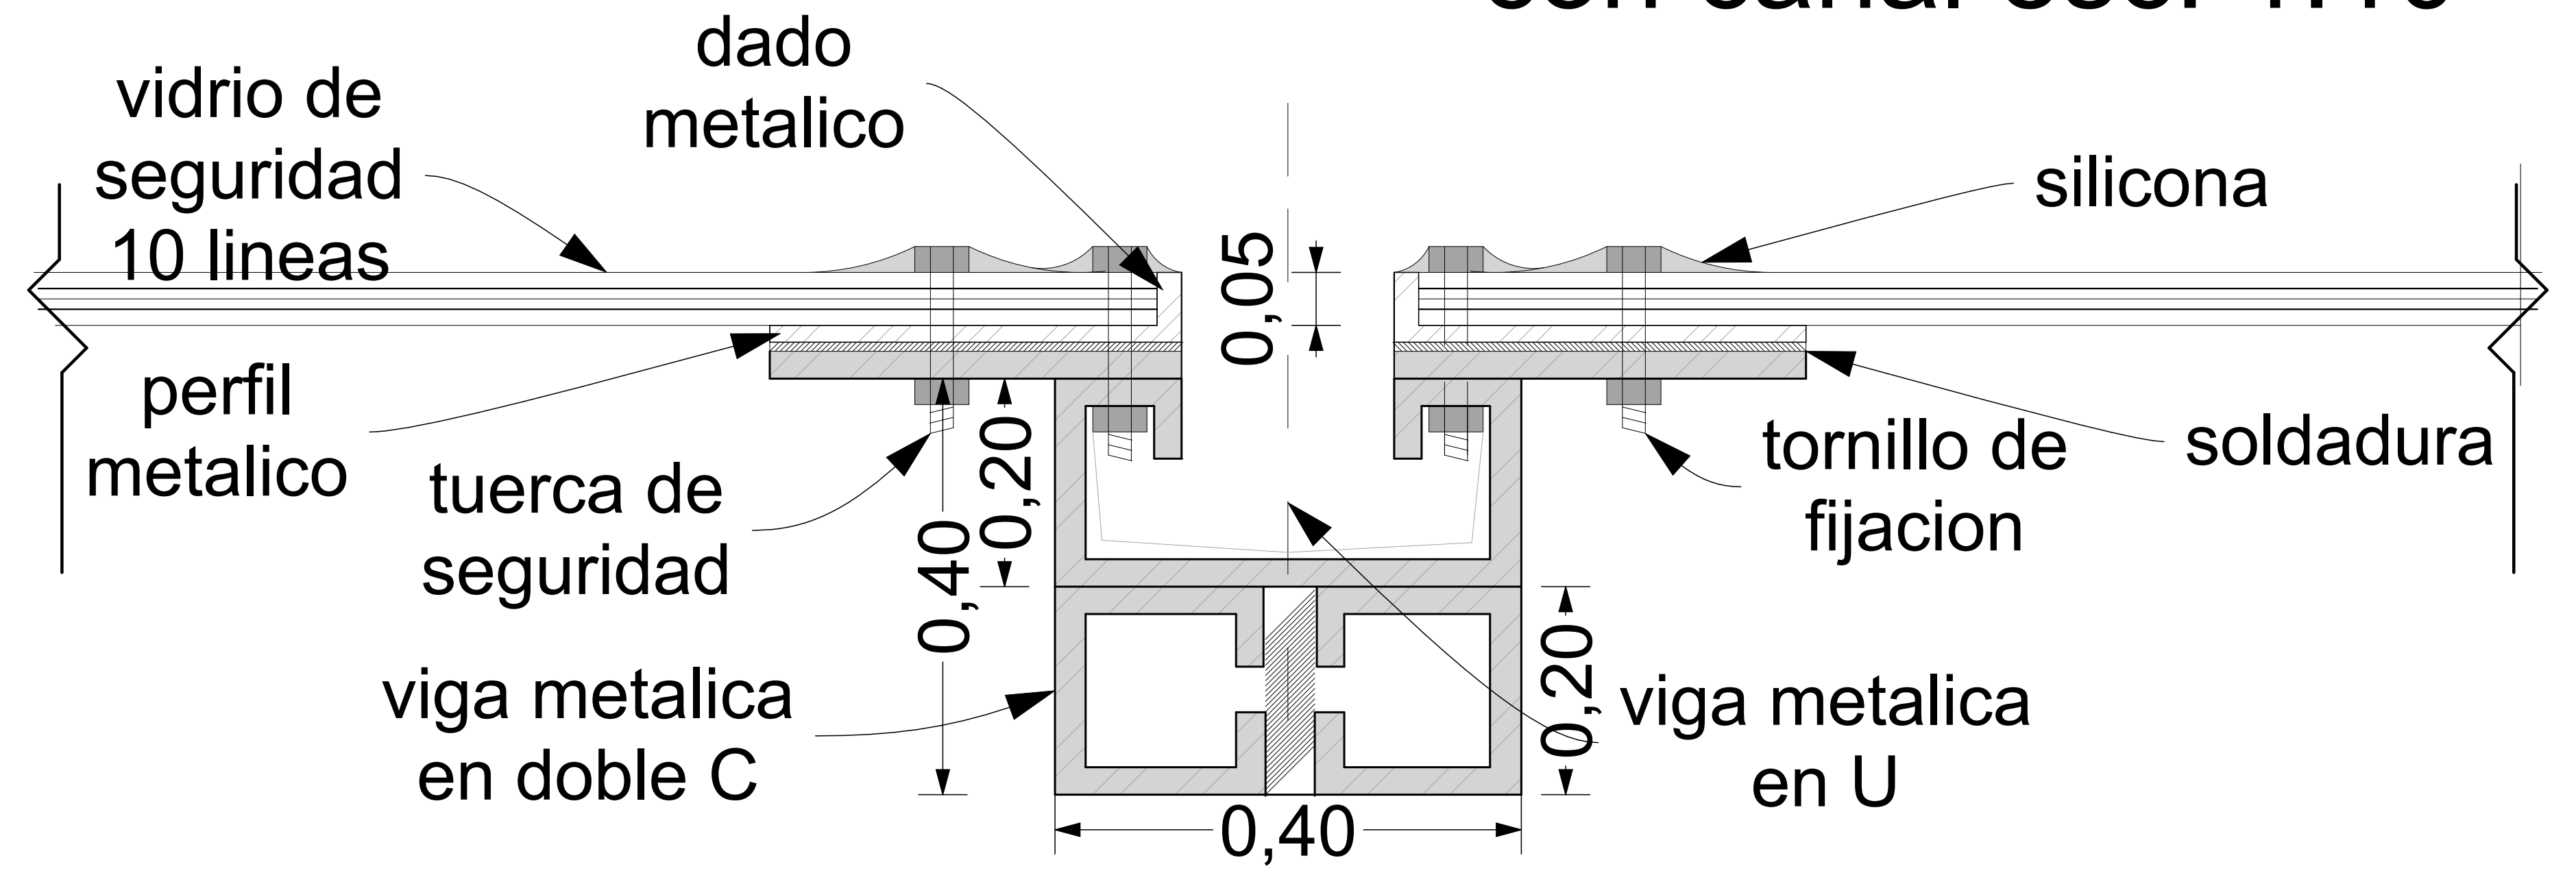

detalle viga metalica sin canal esc: 1:10

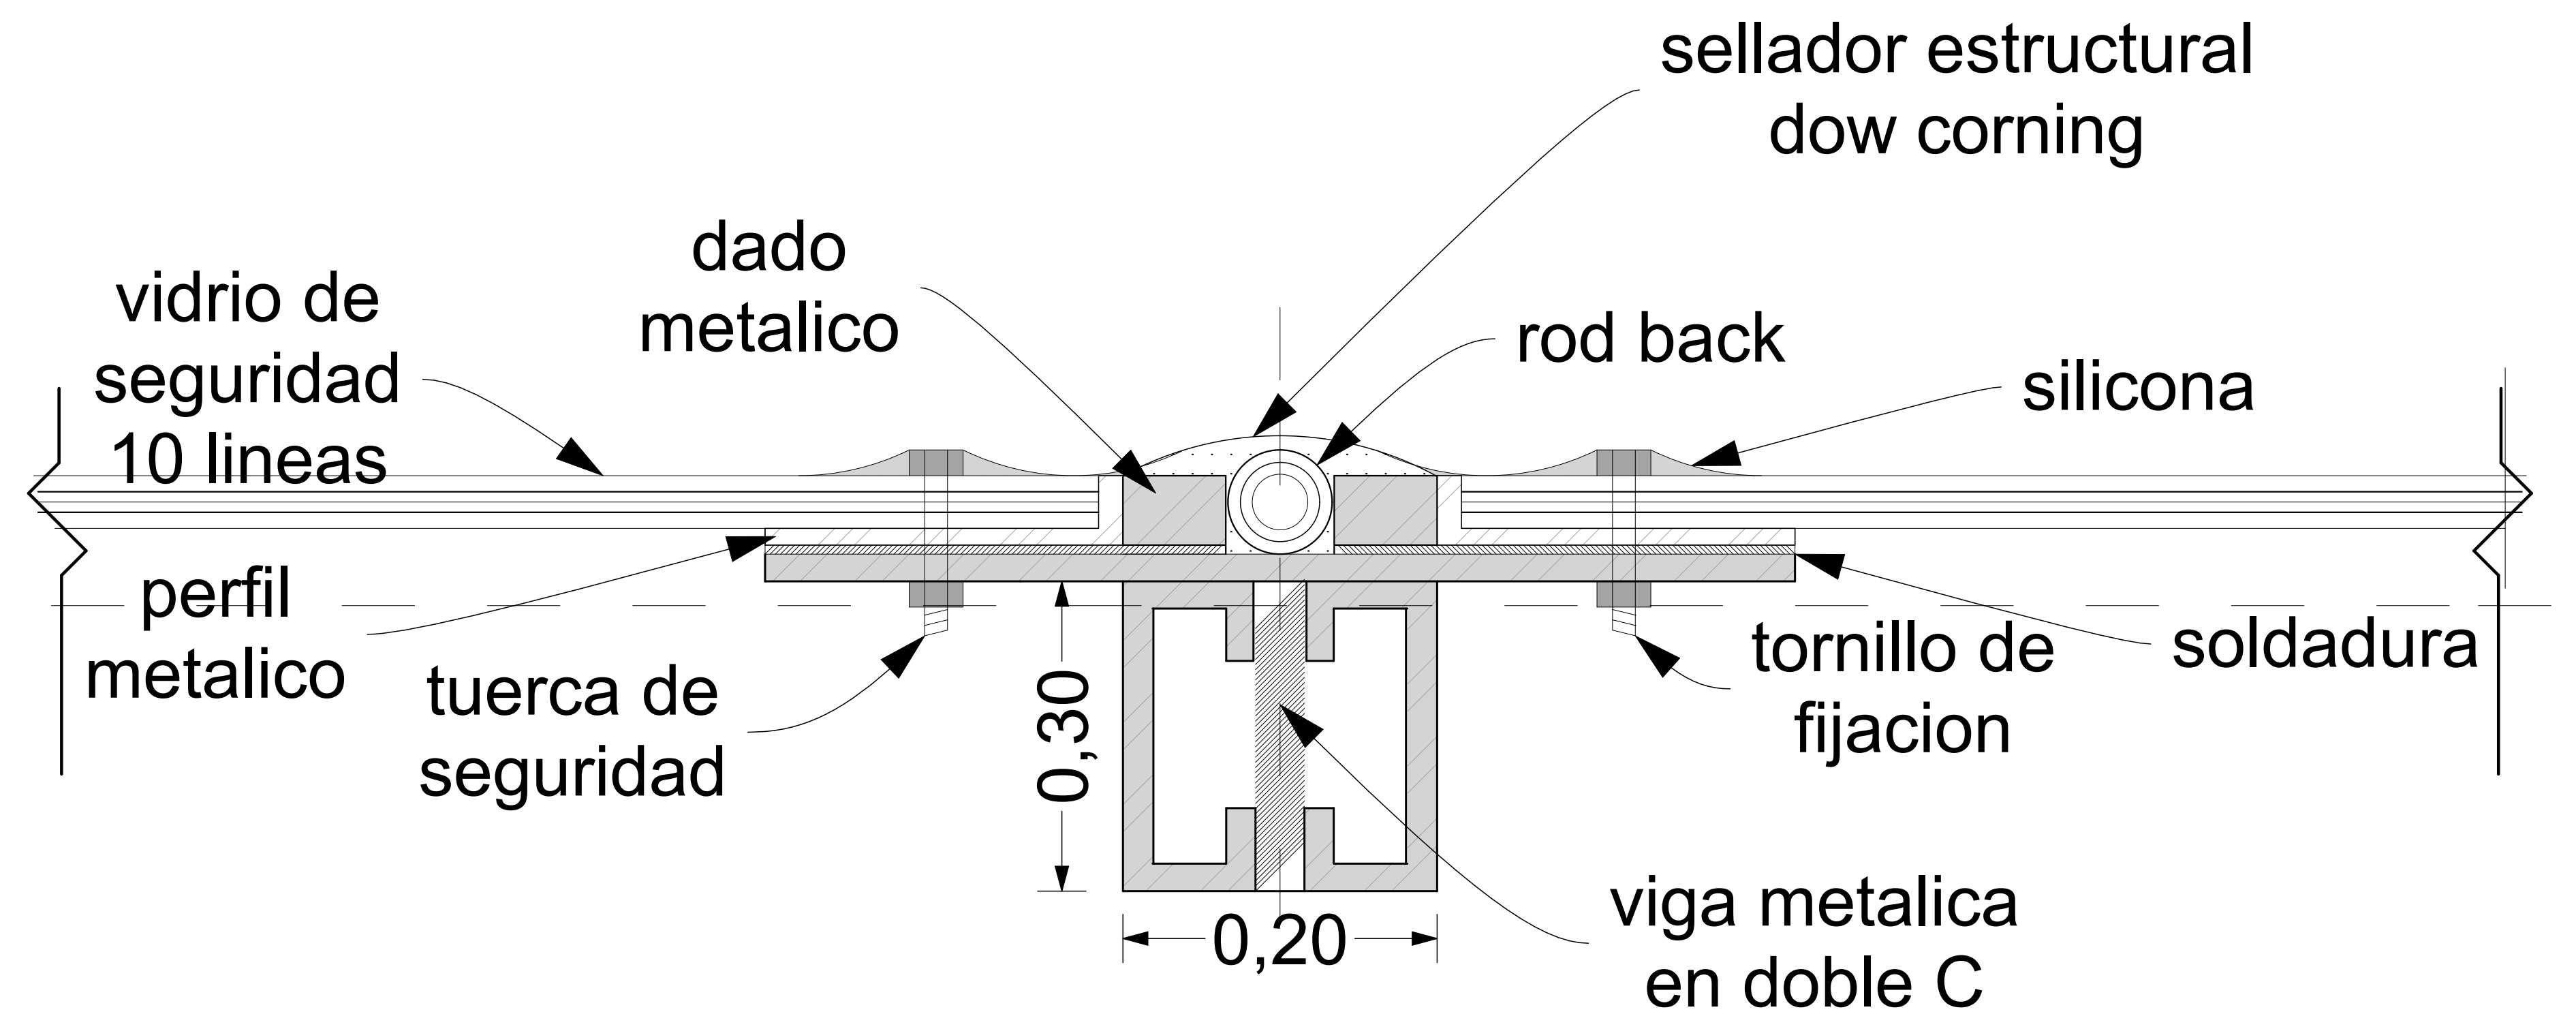

PABELLON INFANTIL DESDE UNA PERSPECTIVA PSICOSOCIAL

