


CARACTERIZAR

el estado actual del jardín botánico, a partir de los marcos de referencia, con el objetivo de identificar las potencialidades y debilidades de este equipamiento urbano

TIPOLOGIA DE ESPACIOS VERDES

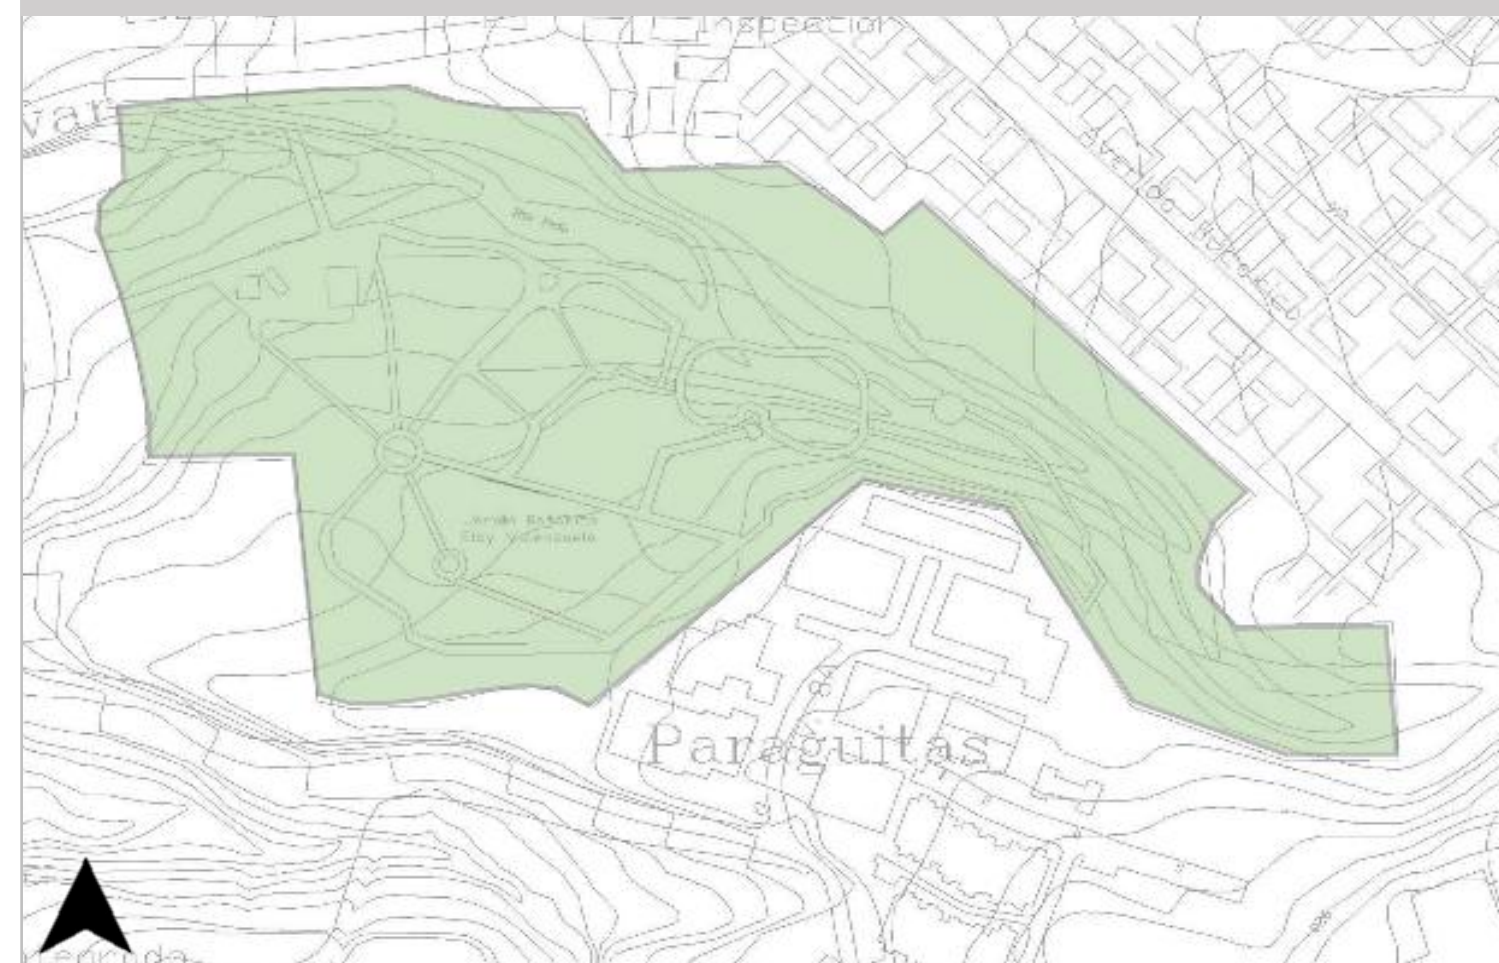


- ÁREA VERDE NUCLEAR URBANO
- ÁREA URBANA CONSOLIDADA

FORMA




- LÍMITE
- FOCO
- LUGAR
- MASA
- CAMINO

ESTRUCTURA

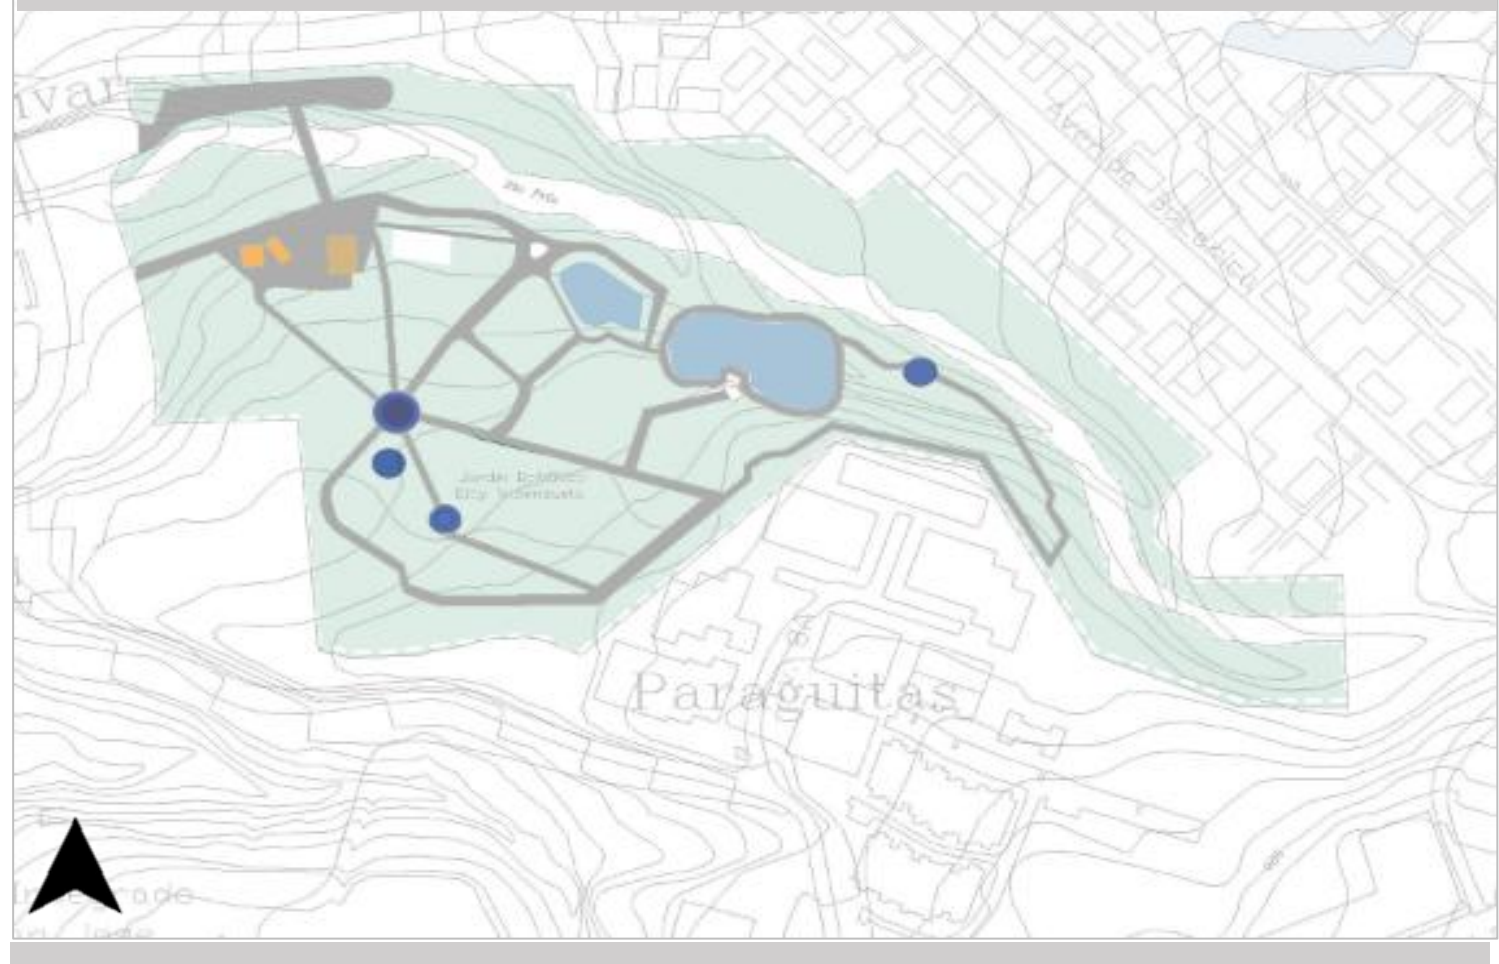


- UNIDAD- CONTINUIDAD
- ÉNFASIS - TAMAÑO
- ÉNFASIS - FORMA
- EQUILIBRIO ASIMÉTRICO


GEOMETRÍA

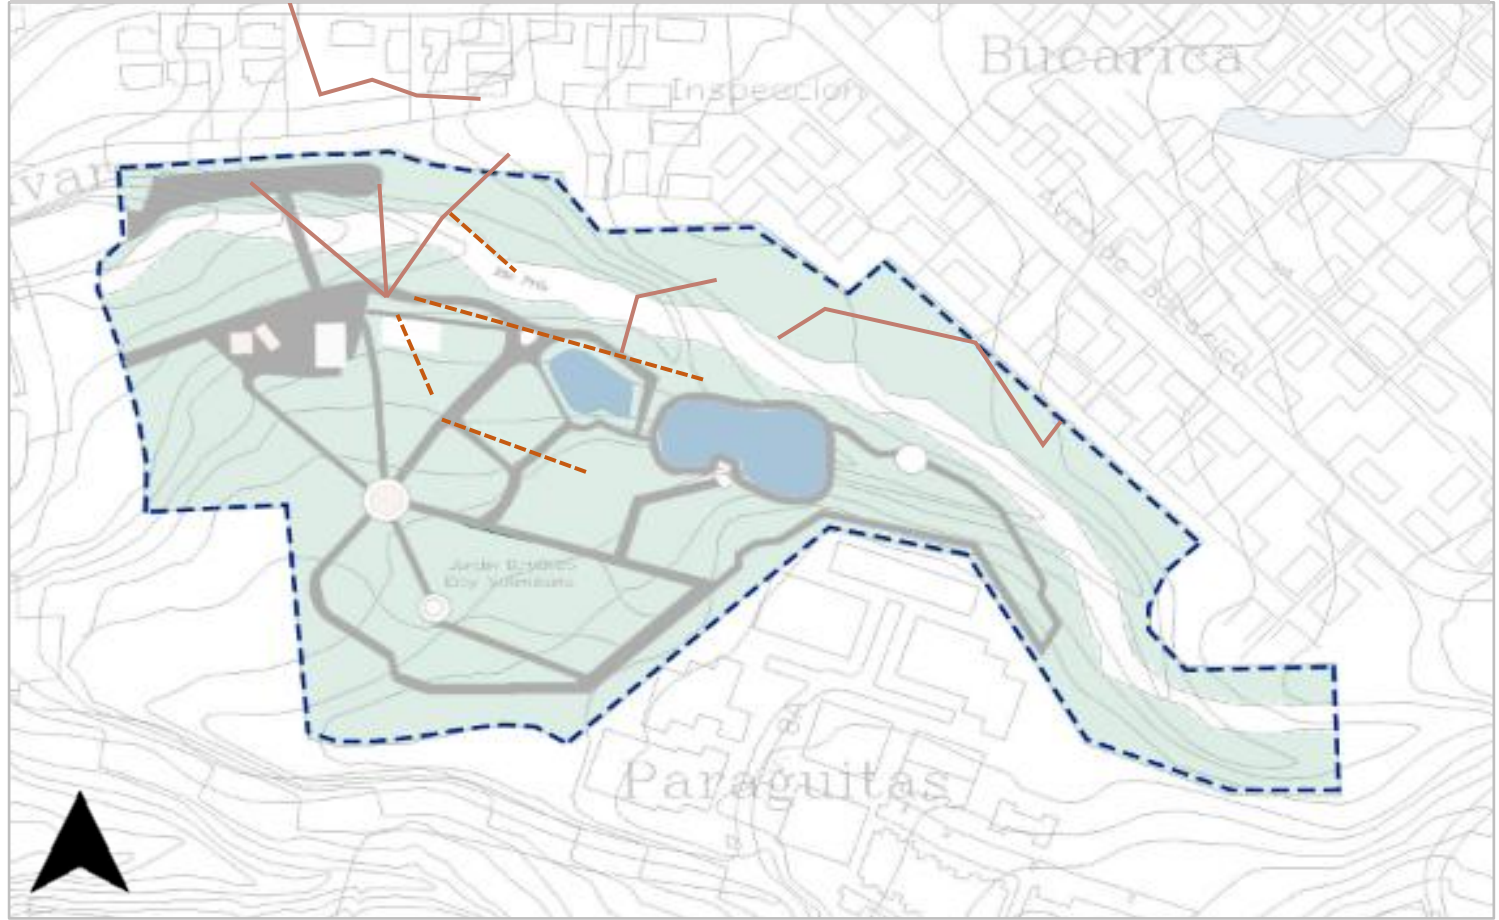

- GEOMETRÍA COMPUESTA
- RECTILÍNEA ORTOGONAL
- RECTILÍNEA OBLICUA

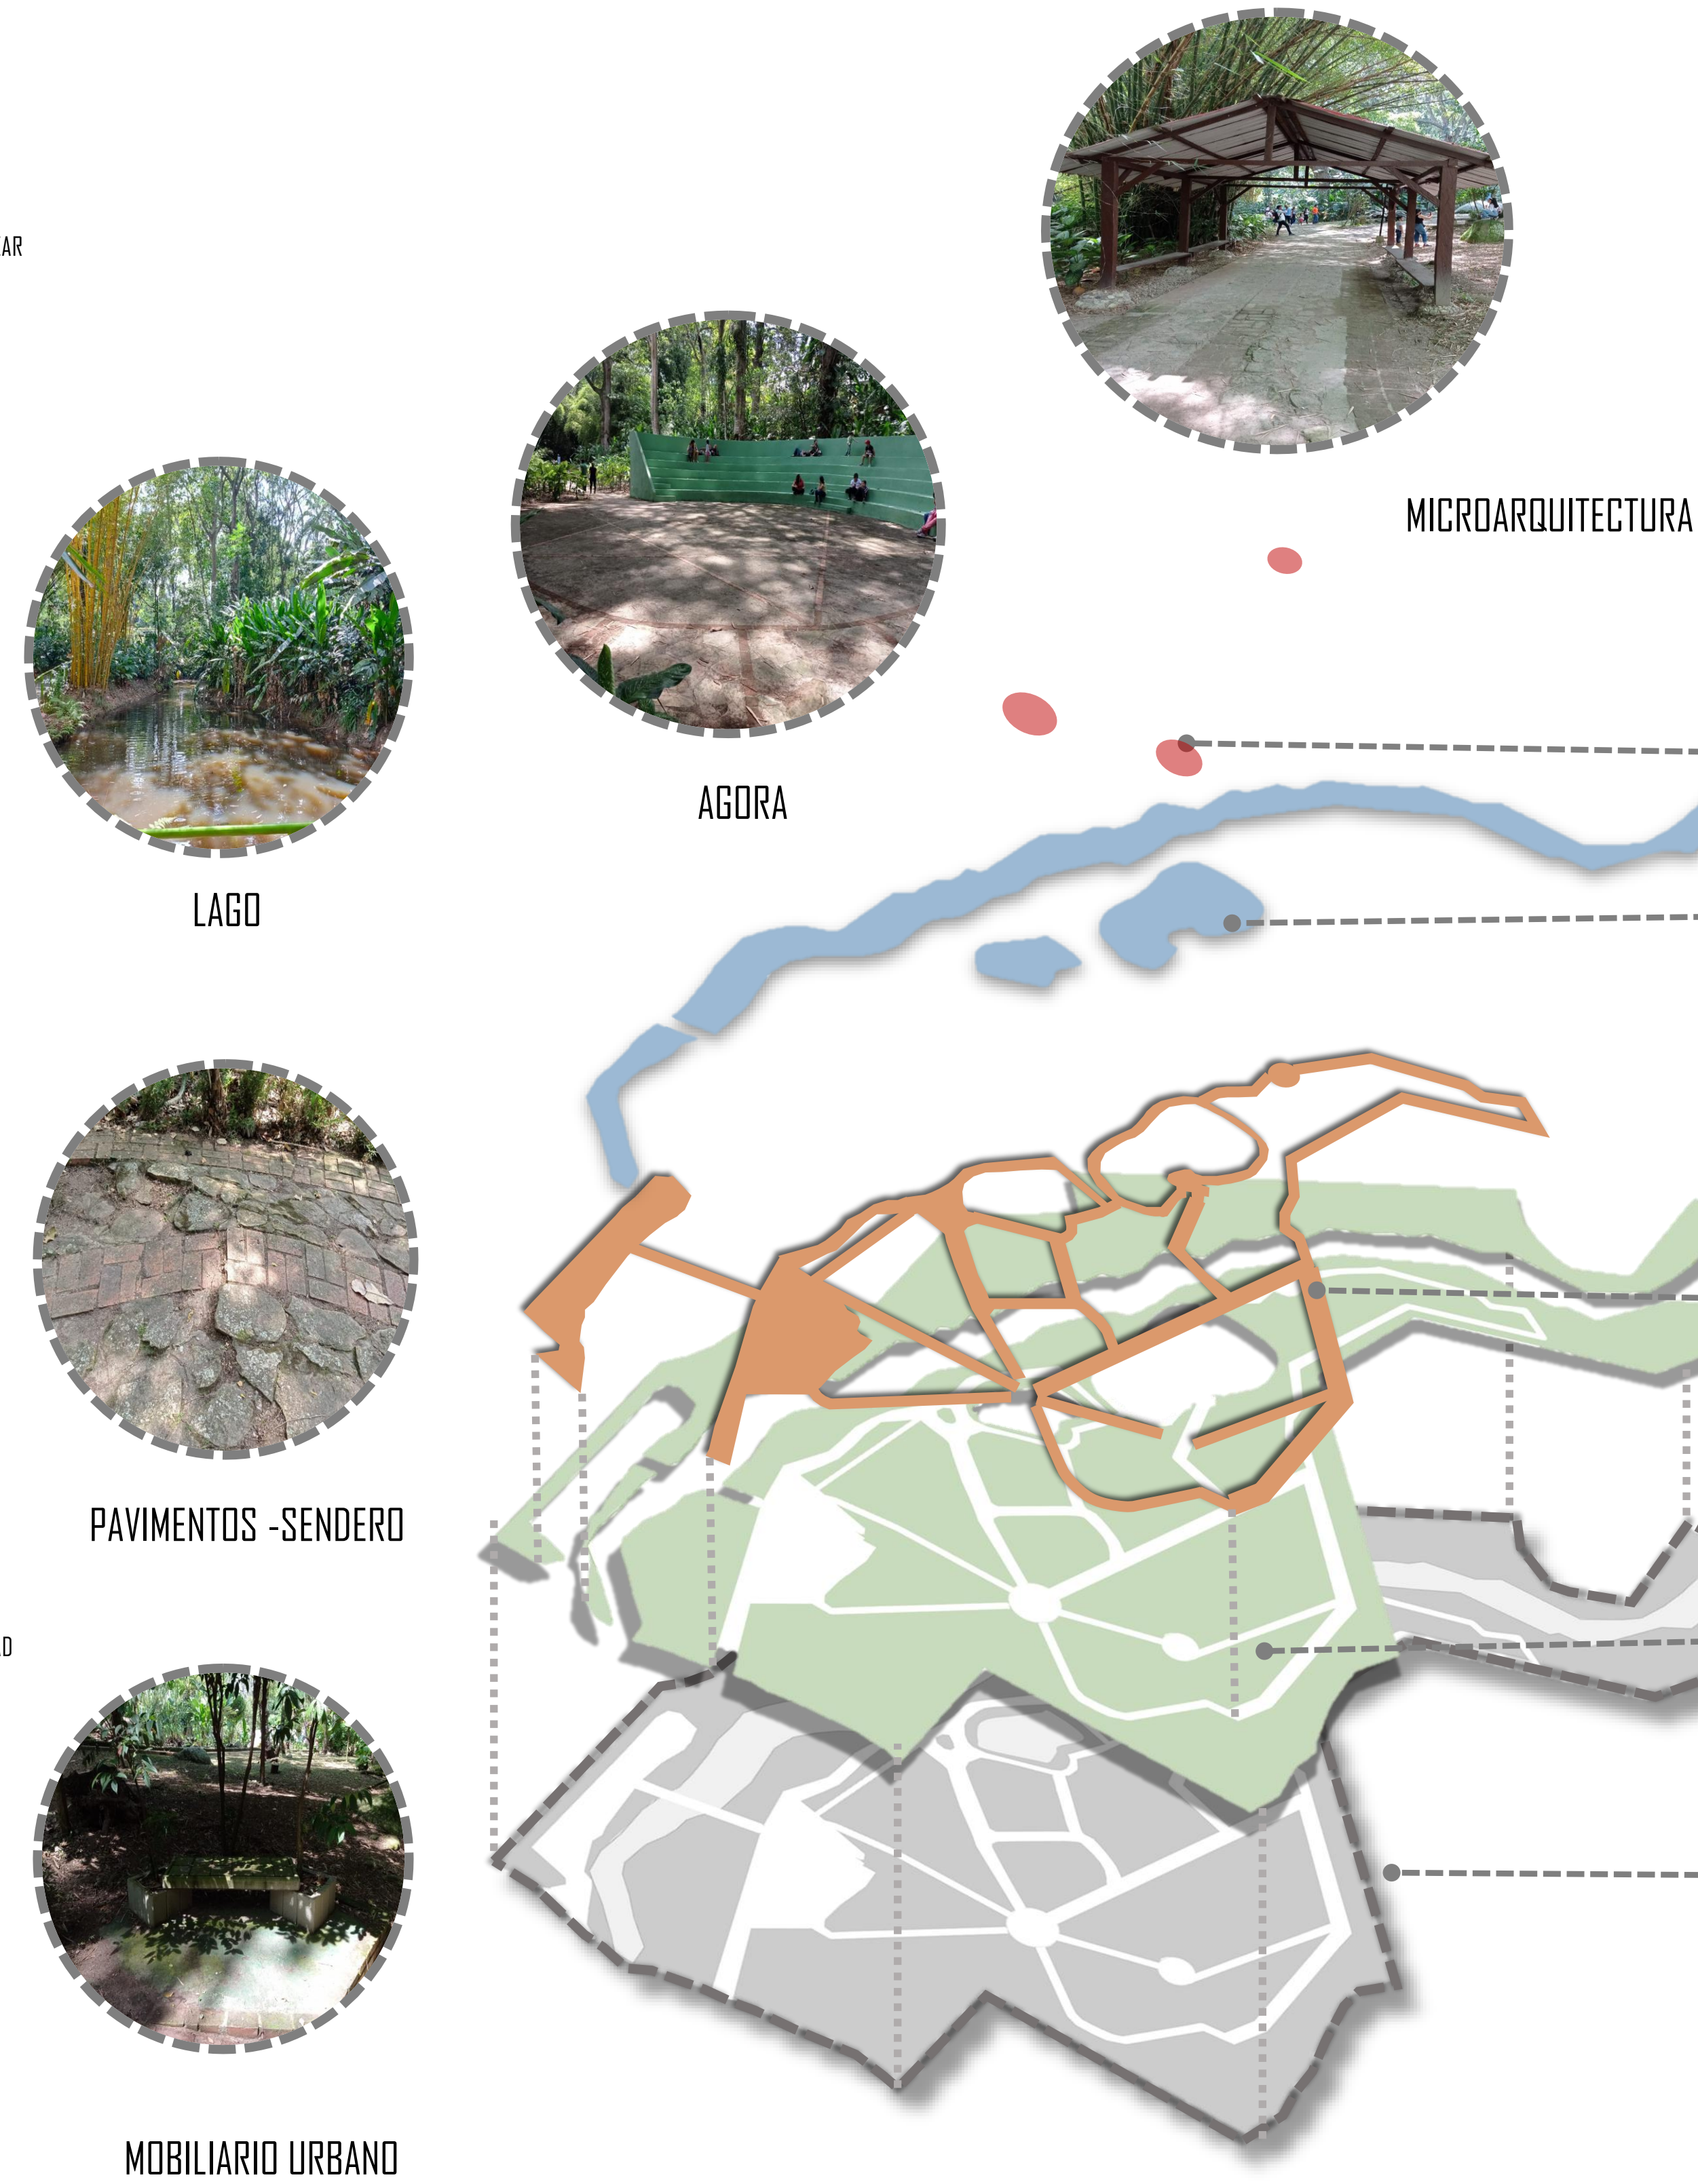


MATERIAL VEGETAL

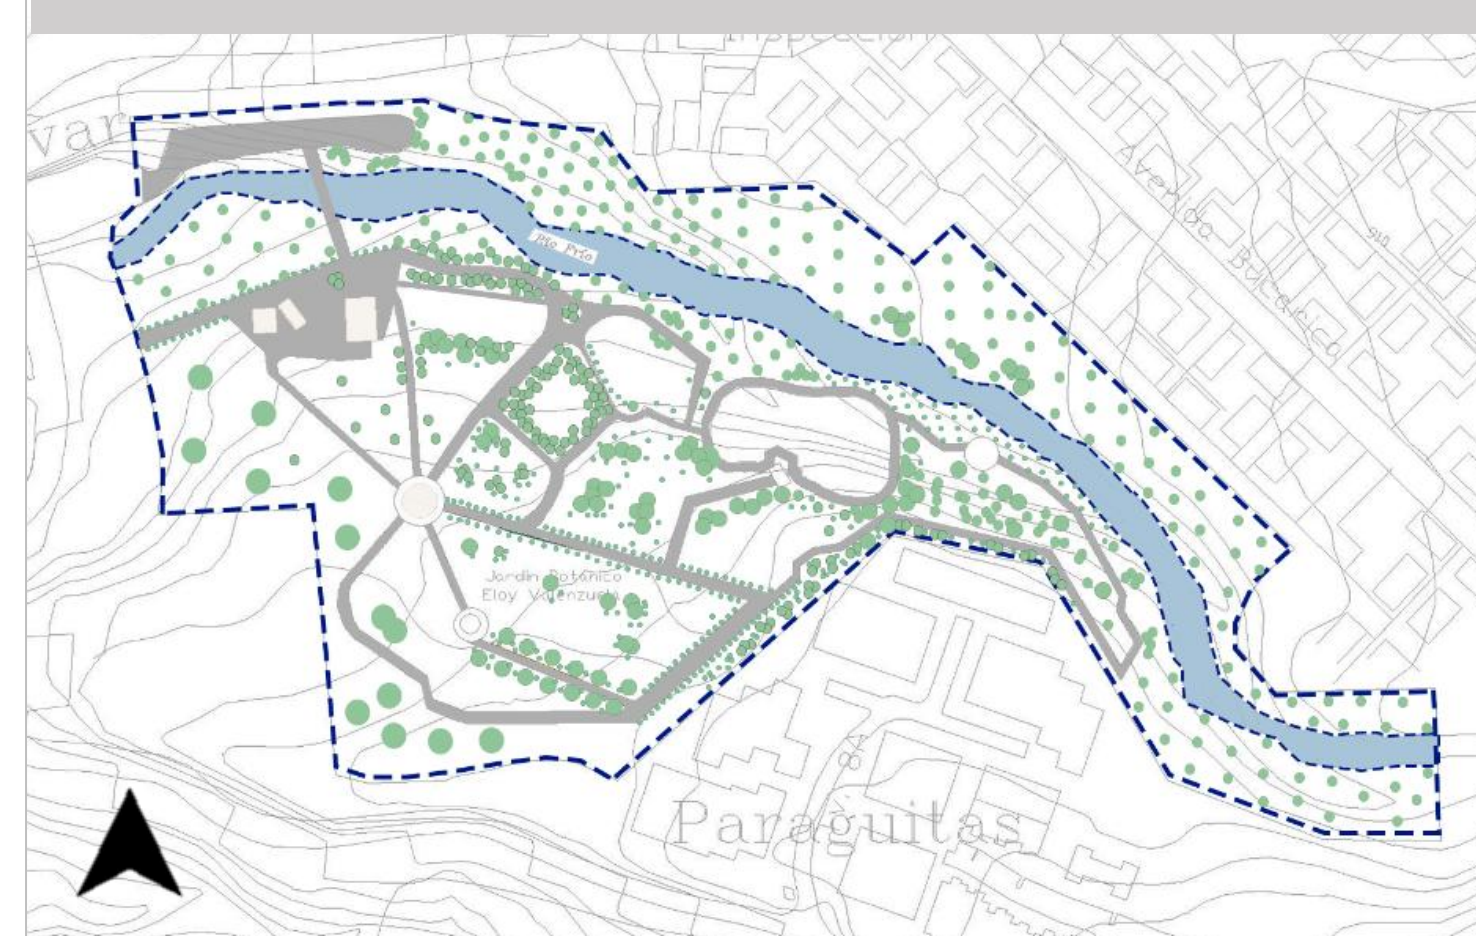

- FORMAS COMPUESTAS: AGRUPACIONES VEGETALES
- AGRUPACIONES EN MASA IRREGULAR
- ELEMENTOS ALINEADOS
- ELEMENTOS SINGULARES
- RETÍCULA

CAMINOS

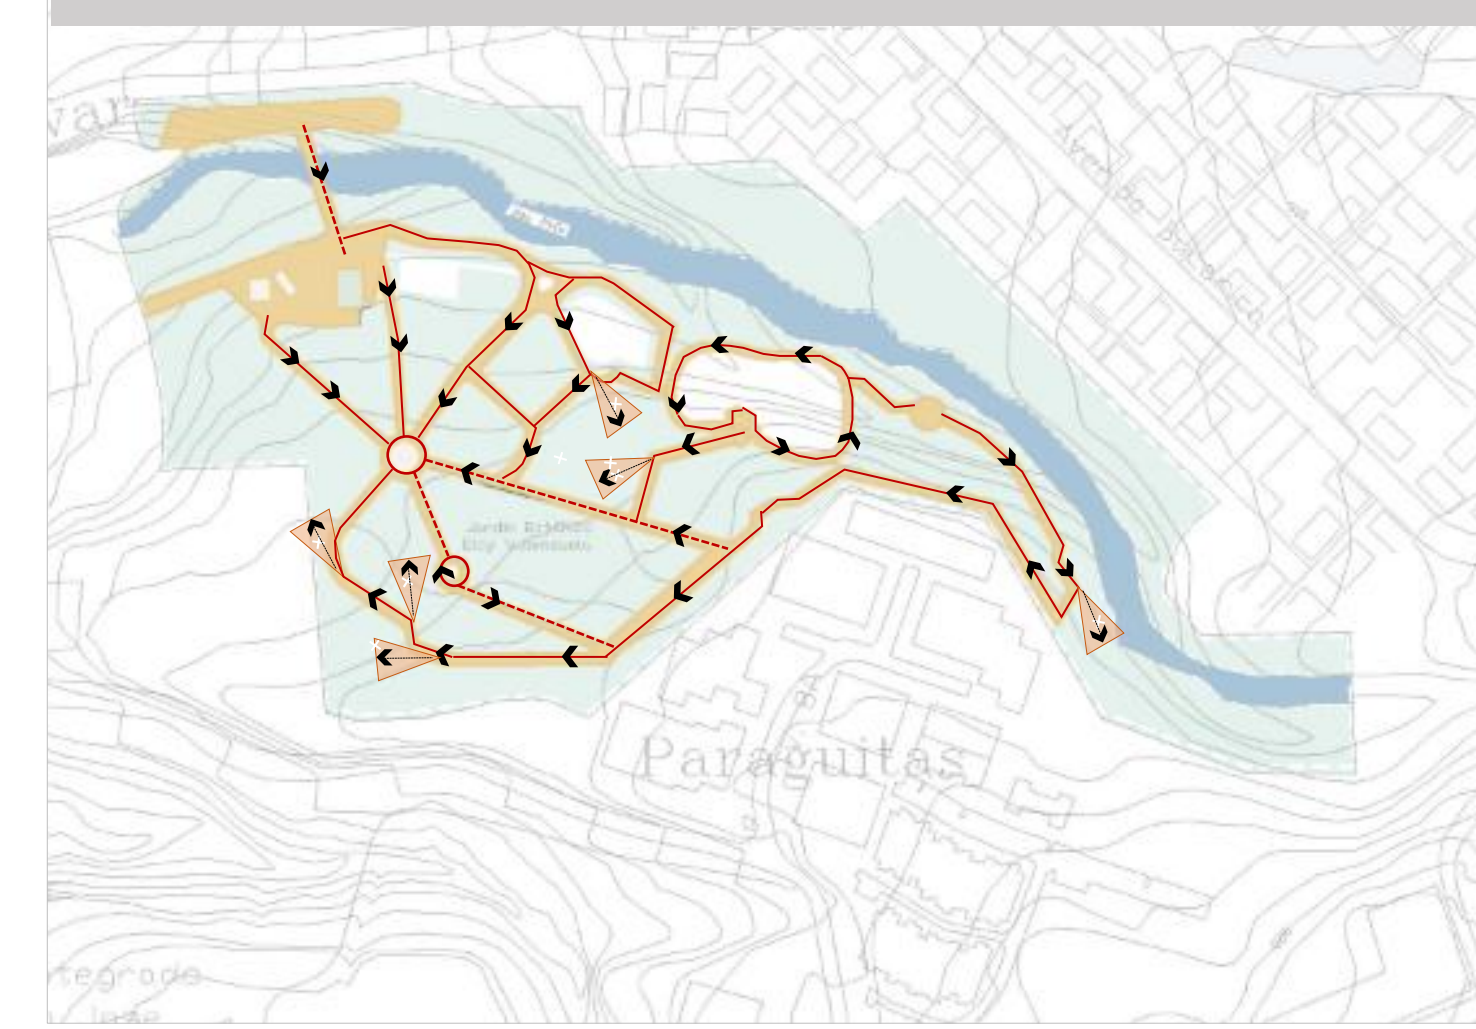

- Alfombras
- FONDO
- FIGURA
- Caminos: secuencias visuales
- SECUENCIA VISUAL
- ÁNGULO VISUAL


LUGARES

MASA- AGUA

CAMINOS


AREAS VERDES

LIMITES

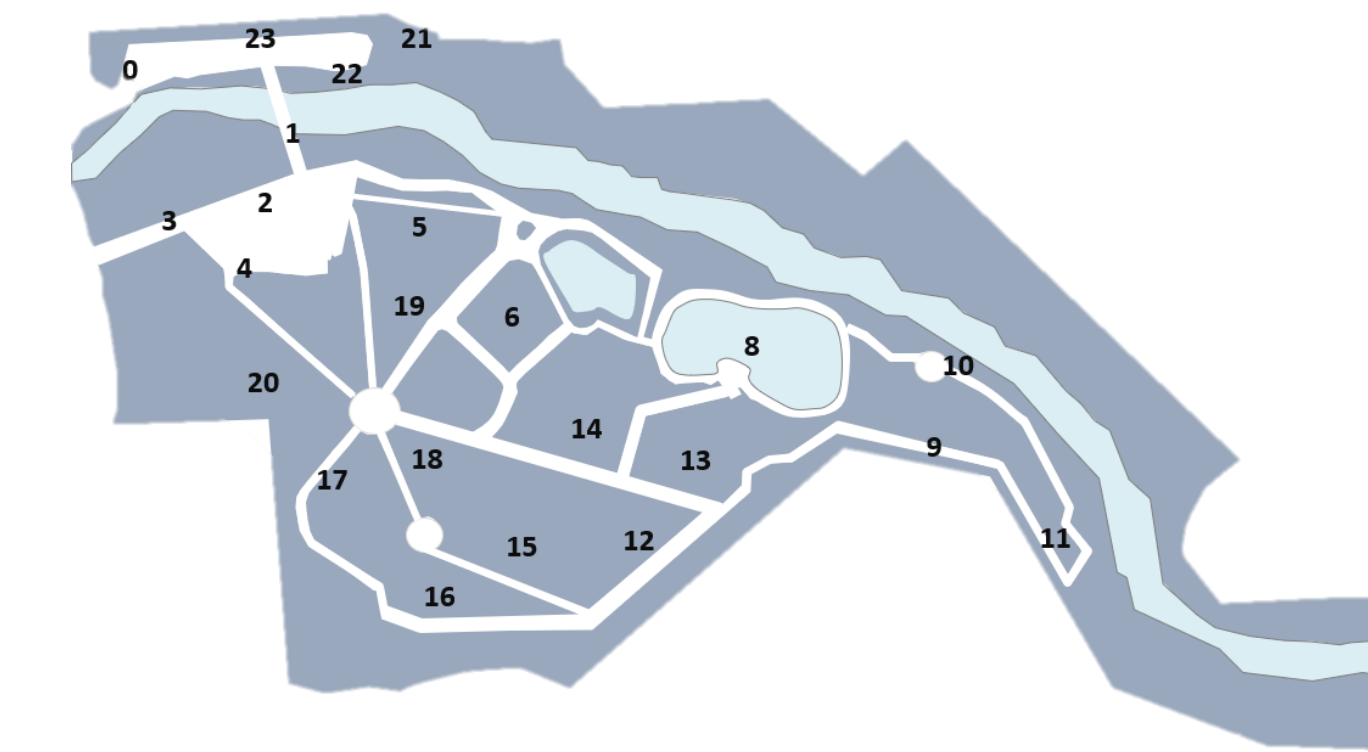

- PLAZOLETA PRINCIPAL
- HERBARIO
- AUDITORIO
- CAFETERÍA
- VIVERO
- ORQUIDIARIO
- LAGO 1
- LAGO 2
- CASCADA
- ÁGORA
- HIGUERÓN
- HUERTA CASERA
- BÚCAROS
- PALMAS
- FRUTALES
- BOSQUES HÚMEDOS
- XEROFÍTICO
- POZO DE LOS DESEOS
- TEATRINO
- COLECCIÓN DE ARBOLES
- PARQUEADERO
- SALIDA DE EMERGENCIA
- PUNTO DE ENCUENTRO

ELEMENTOS CON AGUA

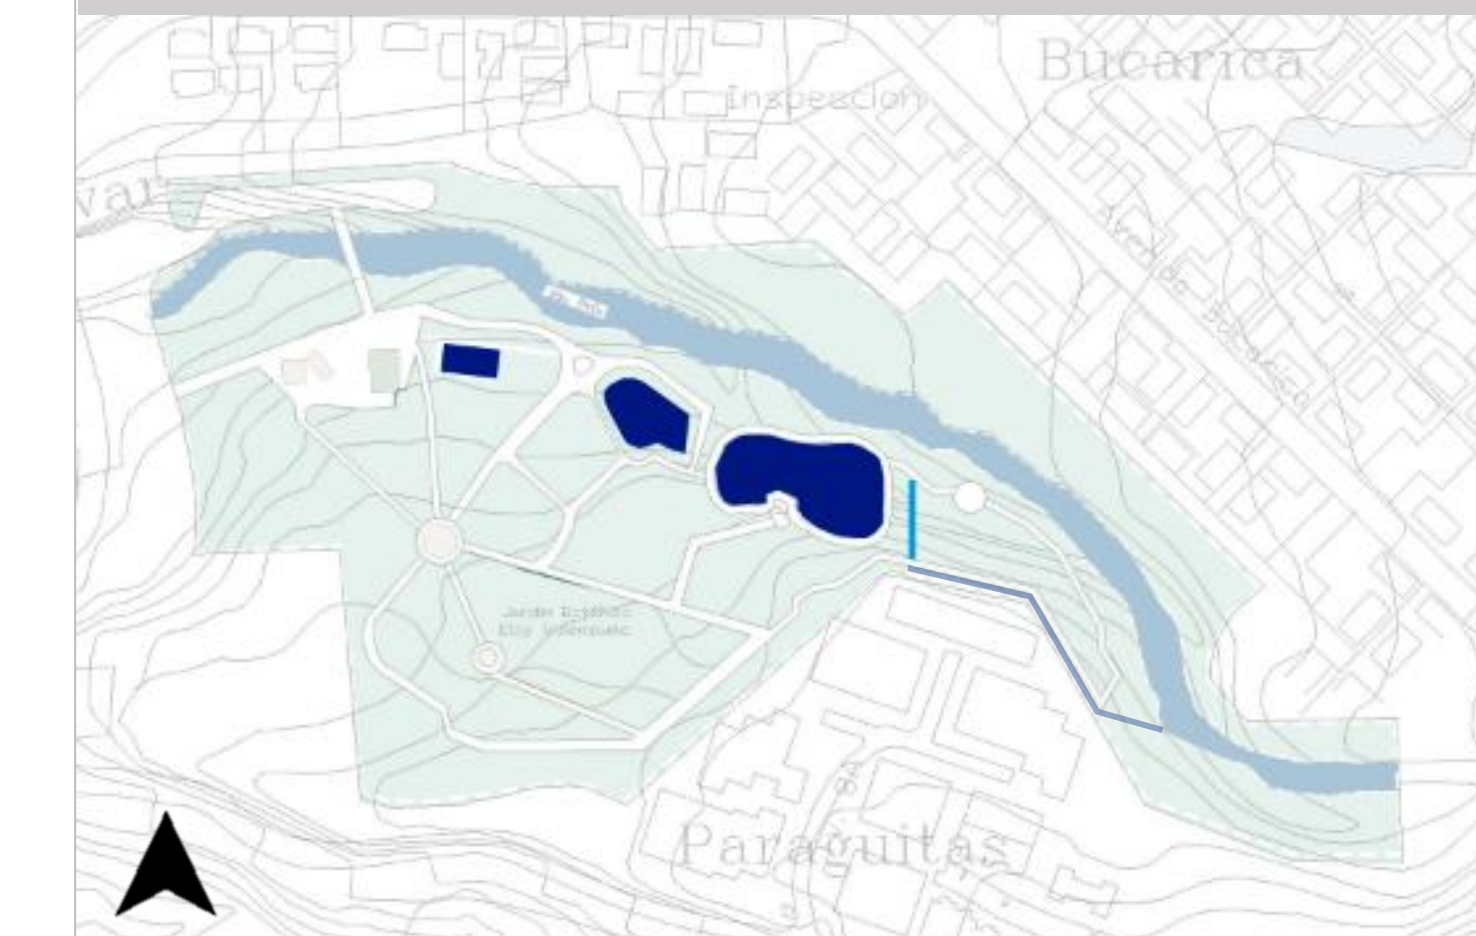

- ELEMENTOS CON AGUA
- AGUA EN REPOSO
- AGUA QUE FLIJE
- AGUA QUE CAE



FACULTAD DE ARQUITECTURA

PROYECTO DE GRADO:

PROPUESTA DE REDISEÑO DEL JARDÍN BOTÁNICO ELOY VALENZUELA EN BARRIO BUCARIA DEL MUNICIPIO DE FLORIDABLANCA, SANTANDER

ESTUDIANTE AUTOR

JESSICA ANGARITA CASTILLO

DOCENTE PROYECTUAL

ARQ JORGE NARVAES

CONTENIDO:

MEMORIA FITOTECTURA

FECHA:

ESCALA:

Sin escala