


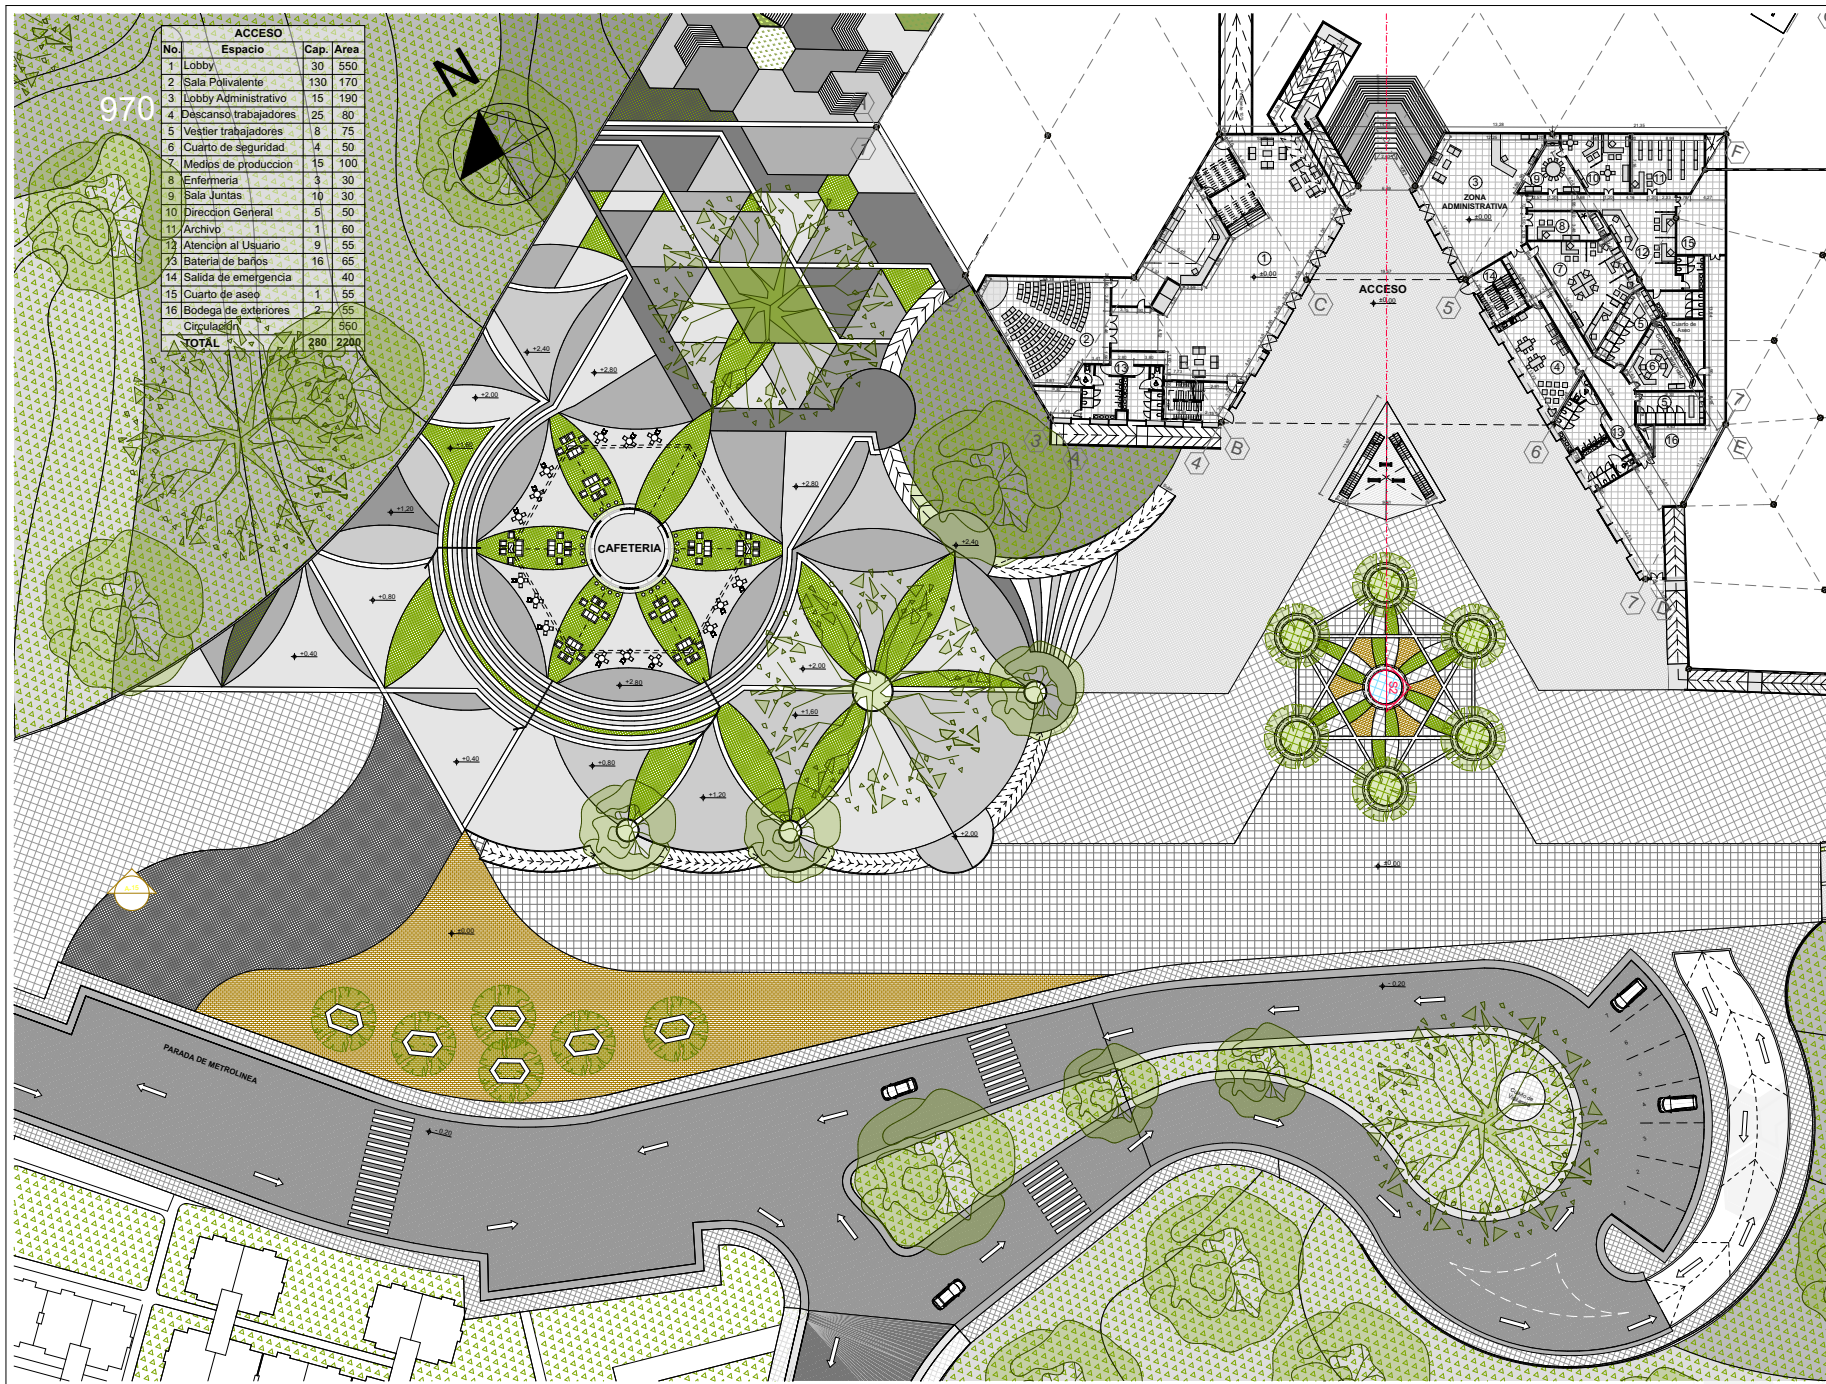

**UNIVERSIDAD  
SANTO TOMÁS**  
Bucaramanga

FACULTAD DE  
ARQUITECTURA

Proyecto de Grado:



**Biblioteca Pública  
Floridablanca**  
Comuna 6, Floridablanca, Santander

Presenta:

Saúl Francisco  
López Silva  
2100300

Director:

Arquitecto  
Jorge Villamizar

Contiene:

Nivel de  
Acceso

Observaciones:

Escala:

1:200

A-02

7 de 21

| ACCESO |                       |           |
|--------|-----------------------|-----------|
| No.    | Espacio               | Cap. Área |
| 1      | Lobby                 | 30 550    |
| 2      | Sala Polivalente      | 130 170   |
| 3      | Lobby Administrativo  | 15 190    |
| 4      | Descanso trabajadores | 25 80     |
| 5      | Vestier trabajadores  | 8 75      |
| 6      | Cuarto de seguridad   | 4 50      |
| 7      | Medios de producción  | 15 100    |
| 8      | Enfermería            | 3 30      |
| 9      | Sala Juntas           | 10 30     |
| 10     | Dirección General     | 5 50      |
| 11     | Archivo               | 1 60      |
| 12     | Atención al Usuario   | 9 55      |
| 13     | Batería de baños      | 16 65     |
| 14     | Salida de emergencia  | 40        |
| 15     | Cuarto de aseo        | 1 55      |
| 16     | Bodega de exteriores  | 2 55      |
|        | Circulación           | 560       |
| TOTAL  |                       | 280 2200  |

970