




PLANTA SISTEMA DE SUMINISTROS  
ESCALA: 1:25

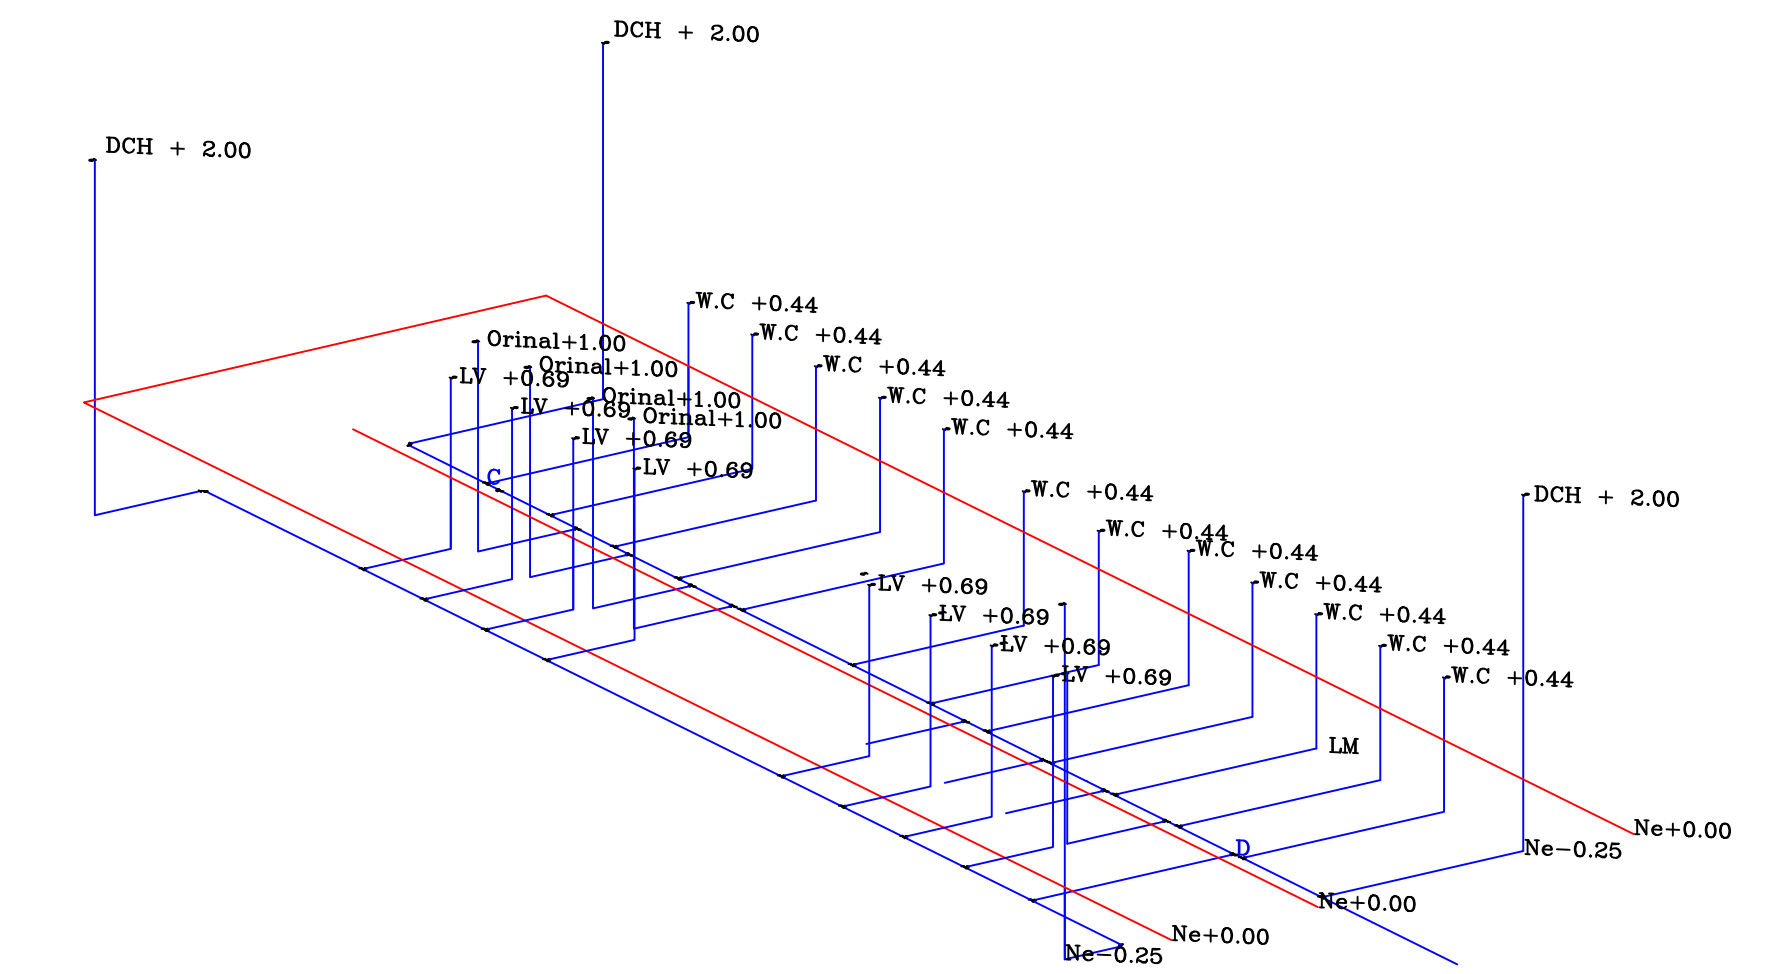

ISOMÉTRICO RED DE SUMINISTRO  
ESCALA: 1:50

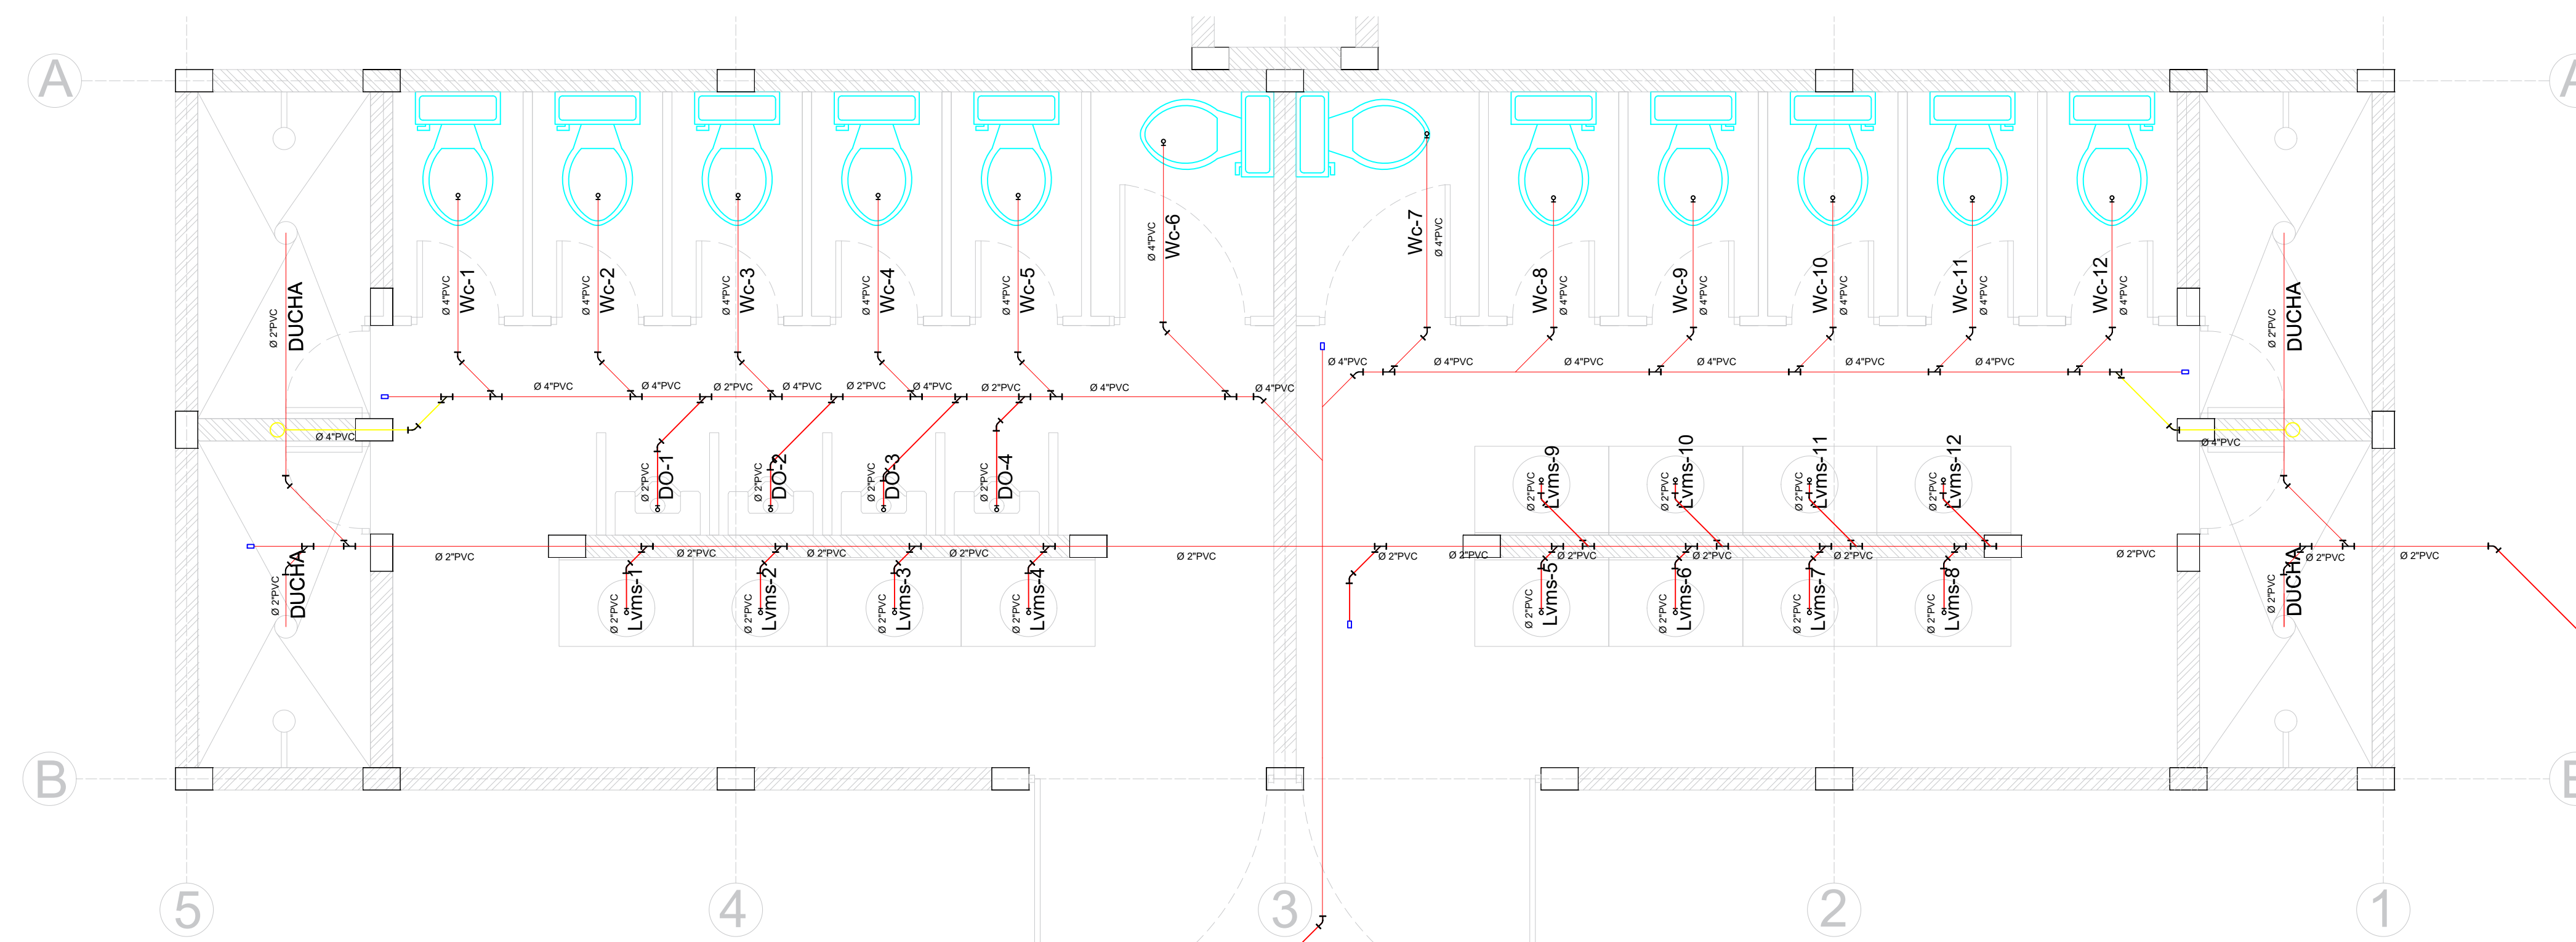

PLANTA SISTEMA DE EVACUACIÓN  
ESCALA: 1:25

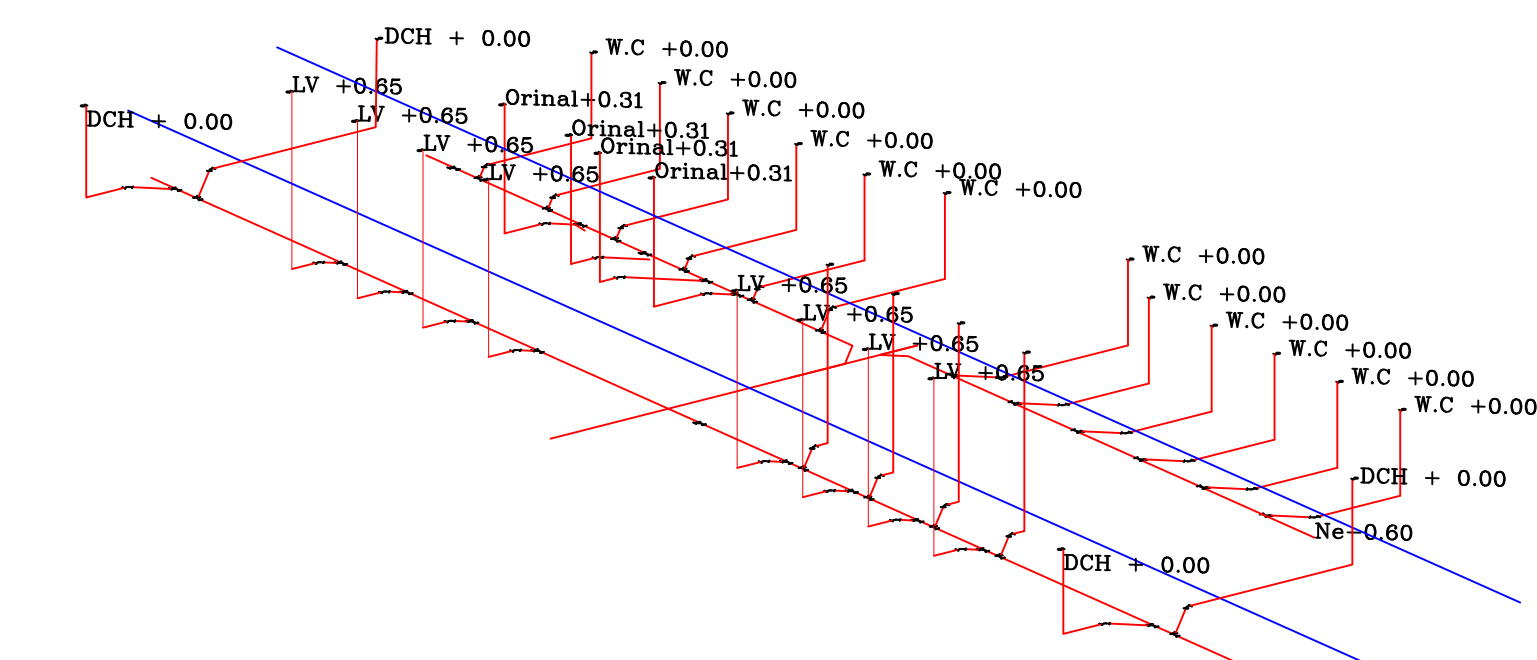

ISOMÉTRICO RED DE EVACUACIÓN  
ESCALA: 1:50



PLANTA SISTEMA DE EVACUACIÓN  
PLANTA SISTEMA DE SUMINISTRO  
DISEÑO: ISOMÉTRICO SISTEMA DE EVACUACIÓN  
ISOMÉTRICO SISTEMA DE SUMINISTRO

CONSULTOR:  
VERIFICADO: GABRIEL SANTIAGO SILVA VEGA  
PRESENTADO: DANIEL FELIPE SAAVEDRA MORALES

REVISIONES		
N°	FECHA	DESCRIPCIÓN

- ┌ CODO 90°
- ┌ TEE
- PUNTO SANITARIO
- CODO HACIA ARRIBA
- CODO HACIA ABAJO

- RED DE AGUA POTABLE
- RED DE AGUA CALIENTE
- RED DE AGUA LLUVIA
- RED SANITARIA

PLANO CLAVE

ESCALA:	VARIAS
FECHA:	ENERO 2019
PLANO N°:	1
HOJA:	1 DE 11