PLANO RED SANITARIA

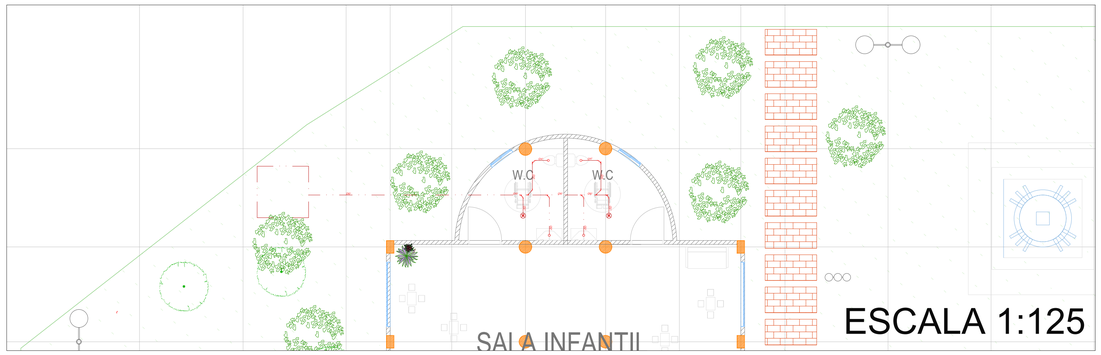

ESCALA 1:125

PLANO RED HIDRAULICA

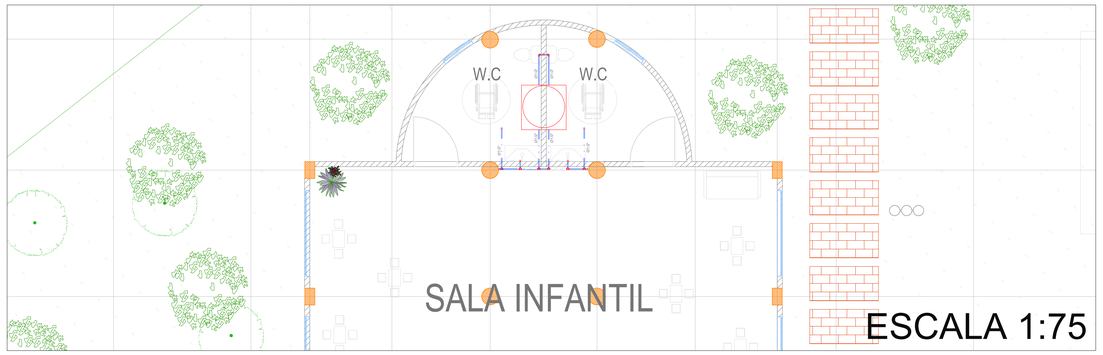

ESCALA 1:75

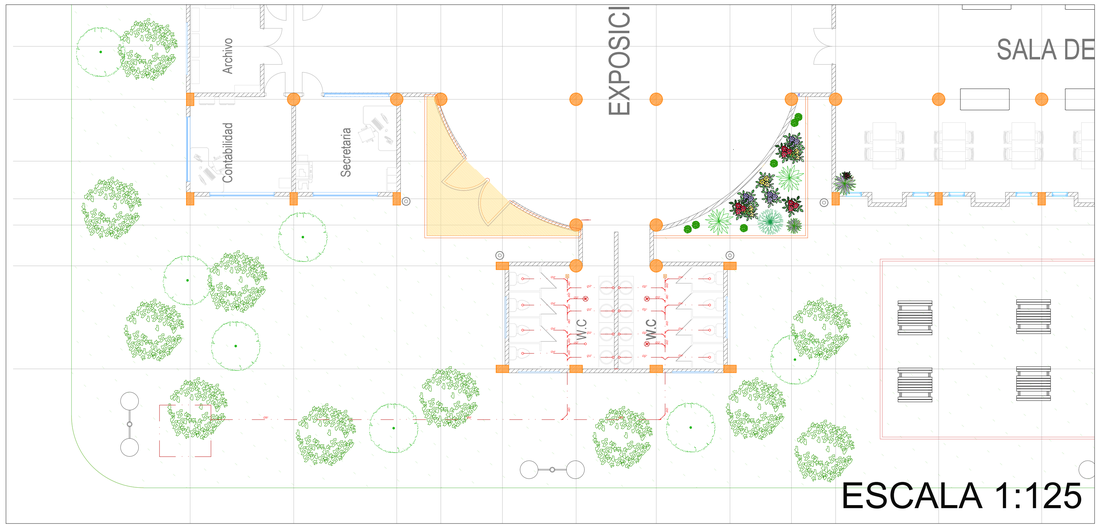

ESCALA 1:125

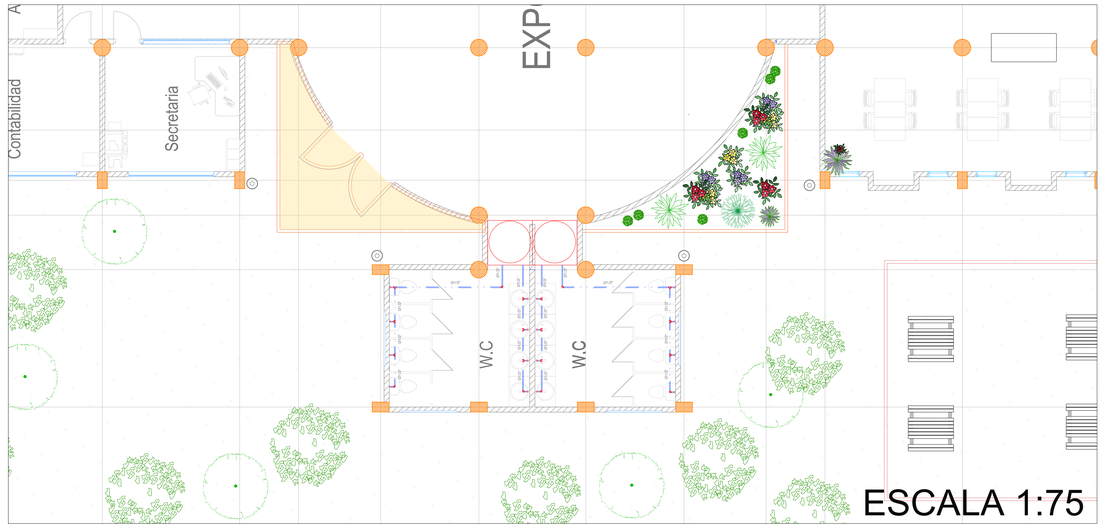

ESCALA 1:75

CONVENCIONES SANITARIAS E HIDRAULICAS

SIMBOLO	DESCRIPCIÓN	CANTIDAD
	ACCESORIO TEE	2 un
	ACCESORIO 90°	30 un
	ACCESORIO YEE Ø4" & Ø2"	28 un
	PUNTO ENTRADA HIDRAULICO	26 un
	POZO DE INSPECCION	2
	TUBERIA SANITARIA	

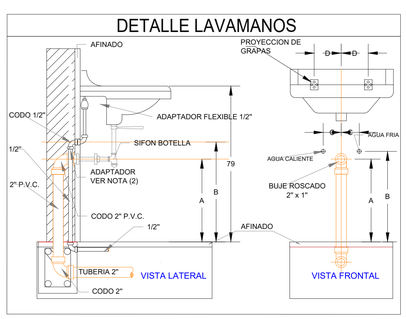

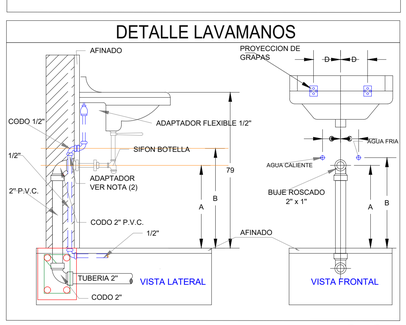

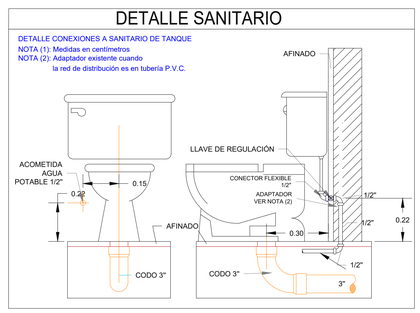

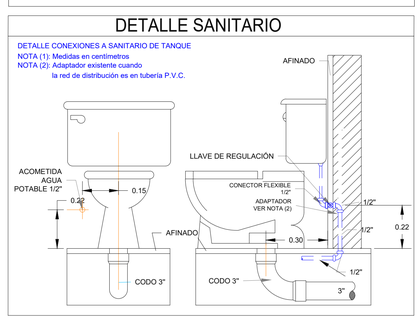

ESCALA 1:50

PROYECTO

DISEÑO ESTRUCTURAL DE BIBLIOTECA EN LA COMUNA 8

DEPARTAMENTO

META

MUNICIPIO

VILLAVICENCIO

PROYECTO DE OPCION DE GRADO UNIVERSIDAD SANTO TOMAS

ESTUDIANTES

ANA ALEJANDRA BELTRÁN LÓPEZ

ANGIE LORENA QUEVEDO TORRES

DOCENTE

ING. OSCAR FELIPE SAENZ PARDO

CONTIENE

PLANO RED SANITARIA
PLANO RED HIDRAULICA
DETALLES SANITARIO
DETALLES LAVAMANOS

OBSERVACIONES

FECHA

AGOSTO 2020

ESCALA

INDICADAS

PLANO

11/11