


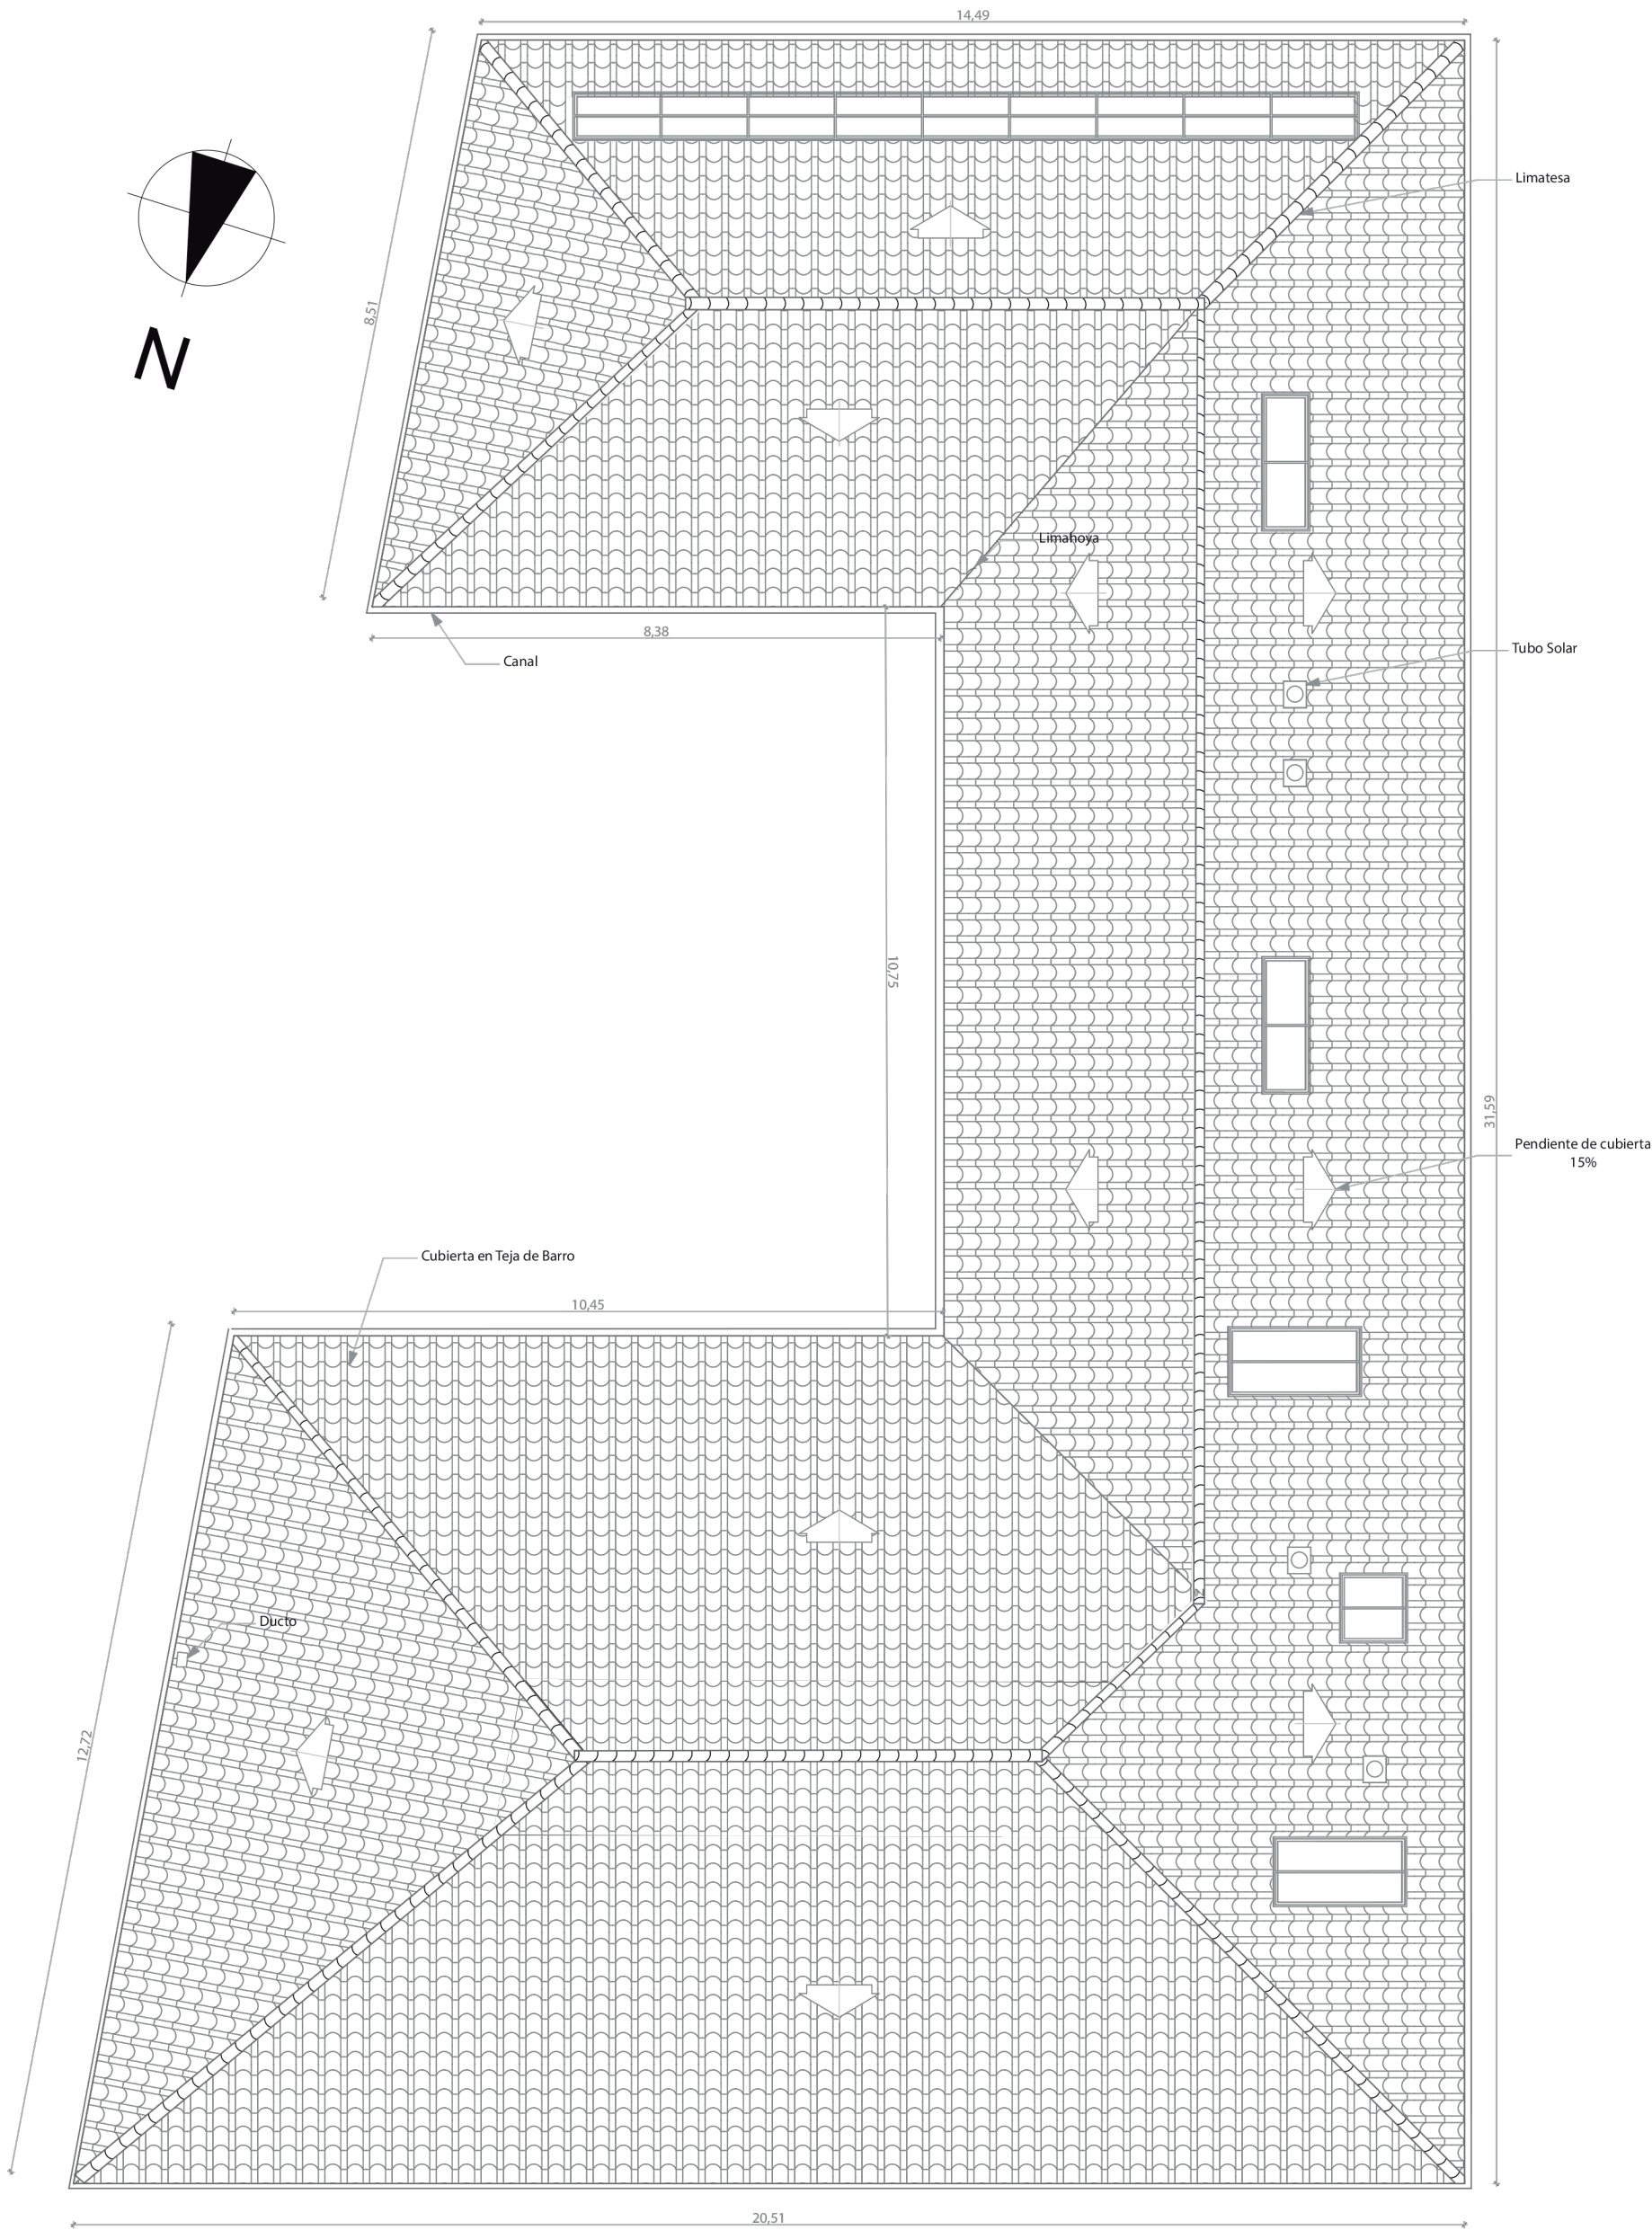

Planta de Cubierta

Escala: _ 1: 100