




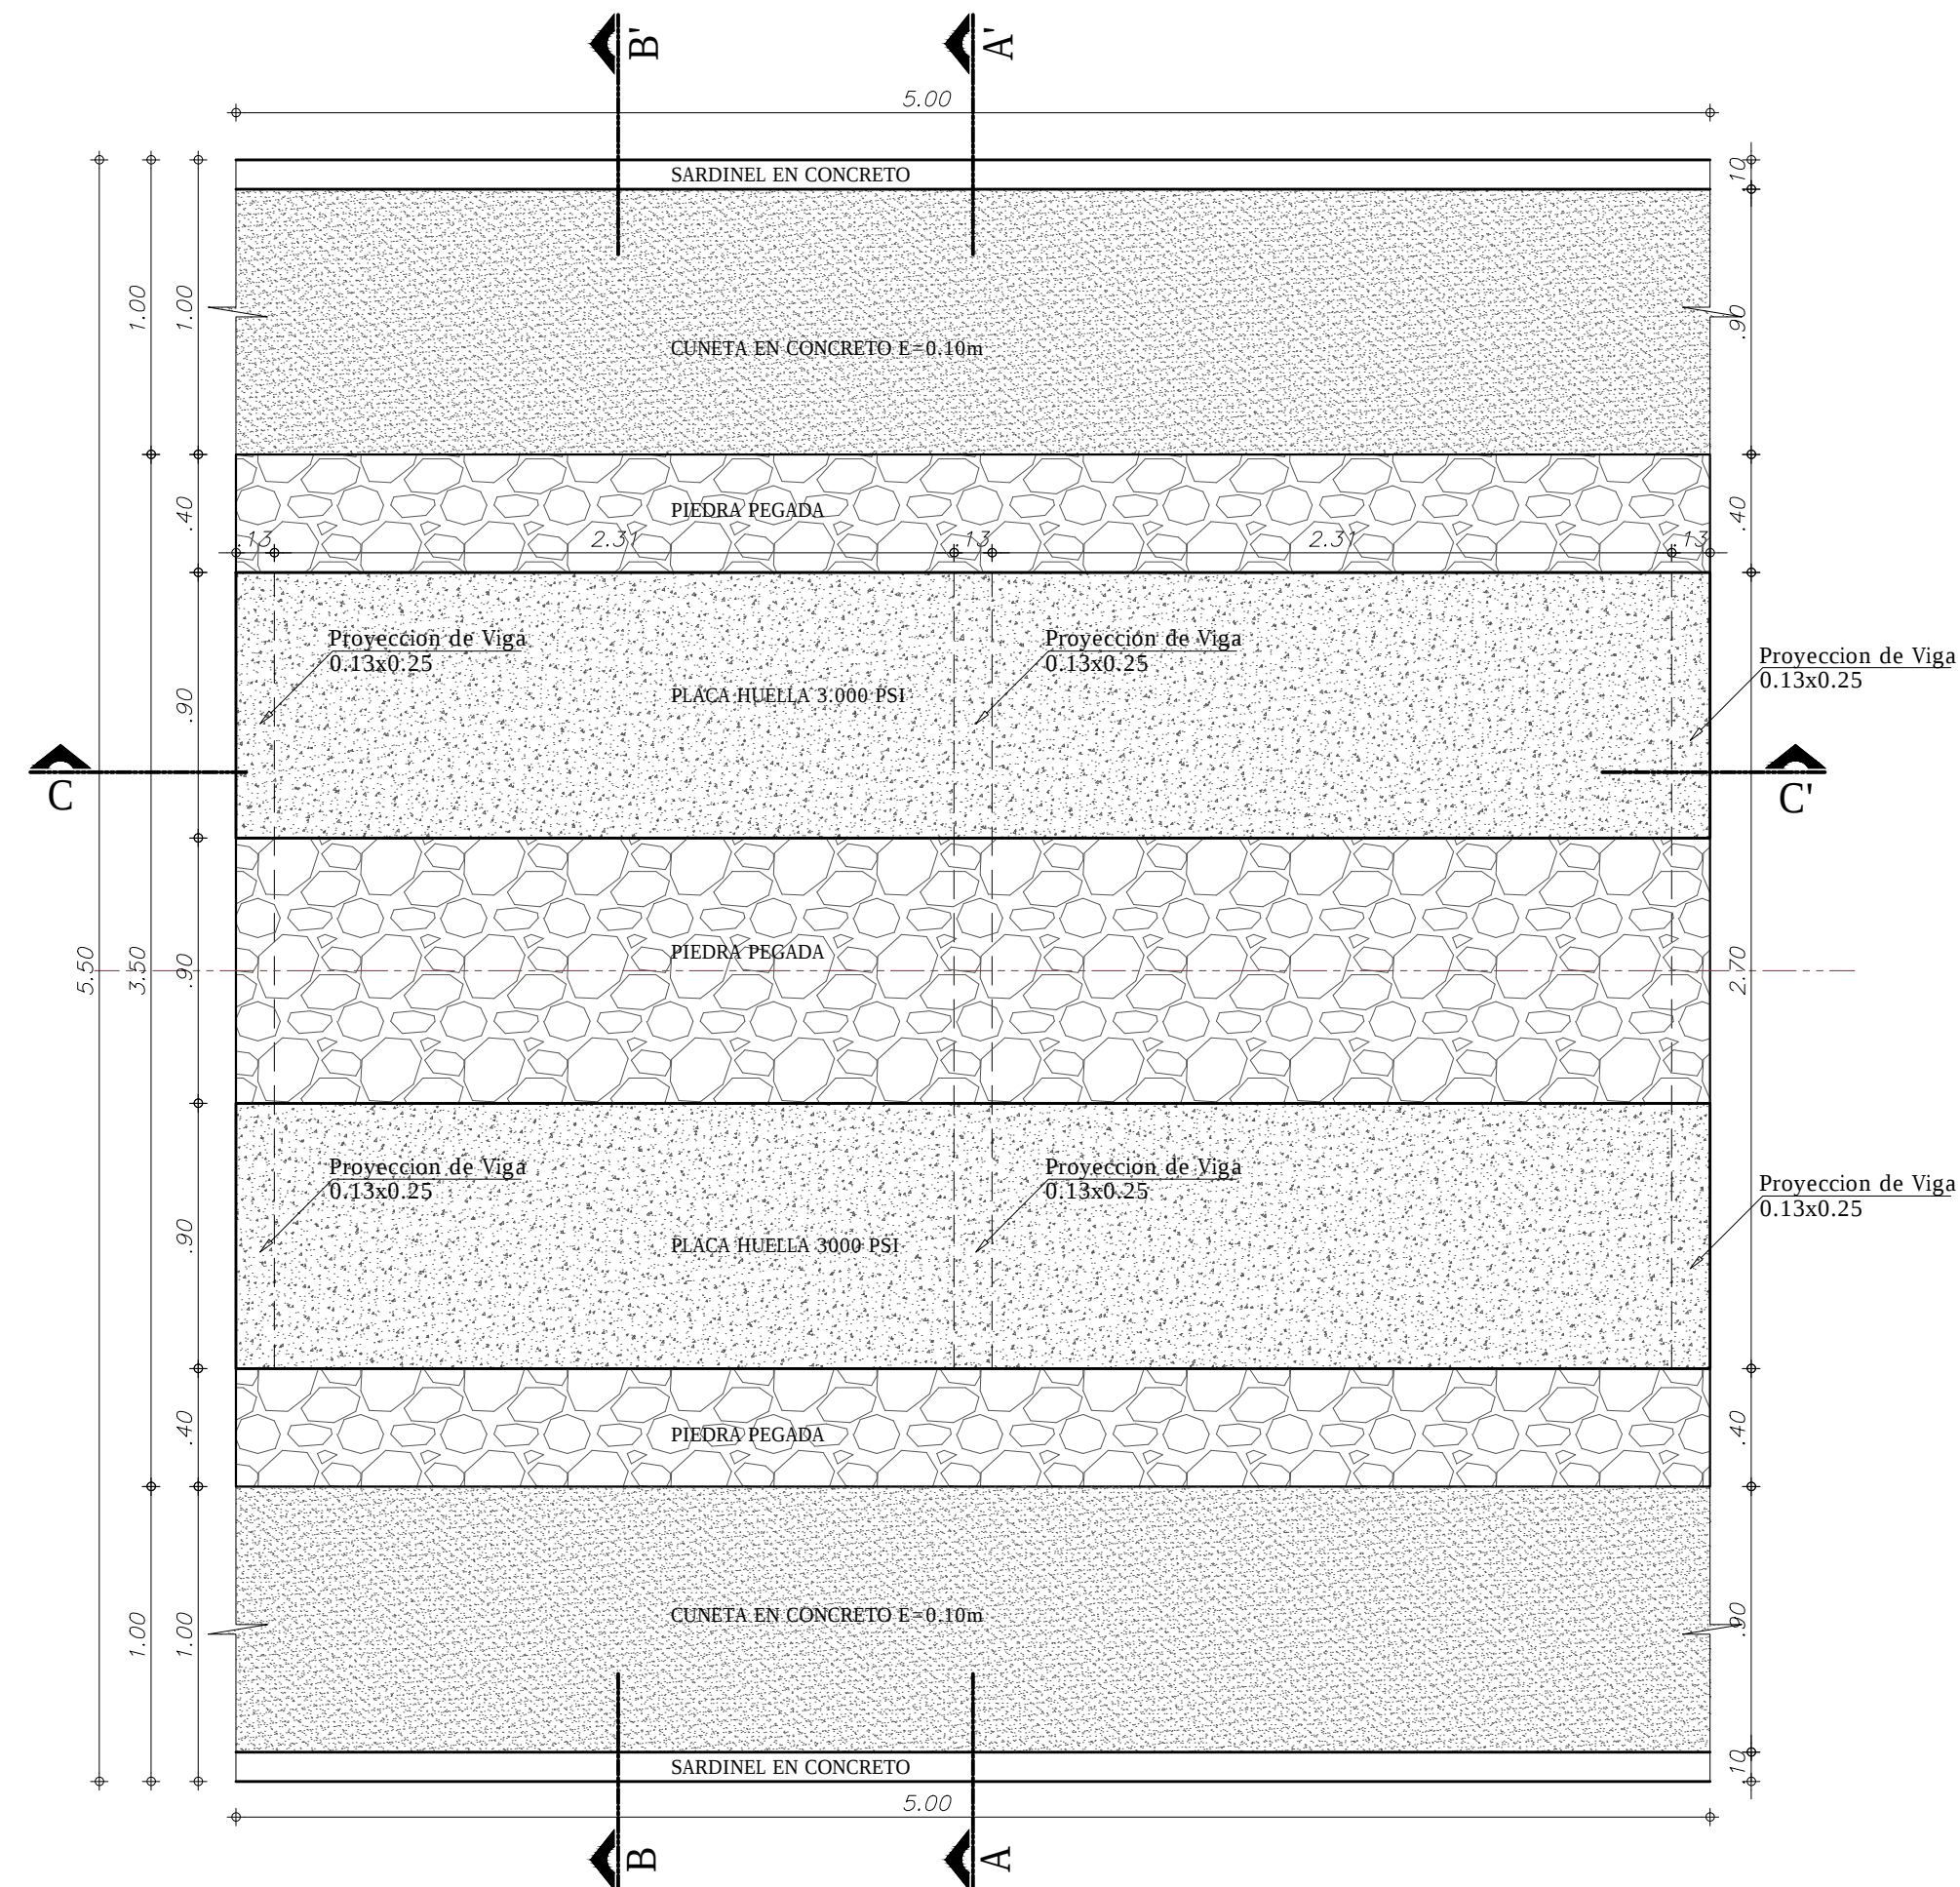


PLANTA PLACA HUELLA
ESCALA: 1:25

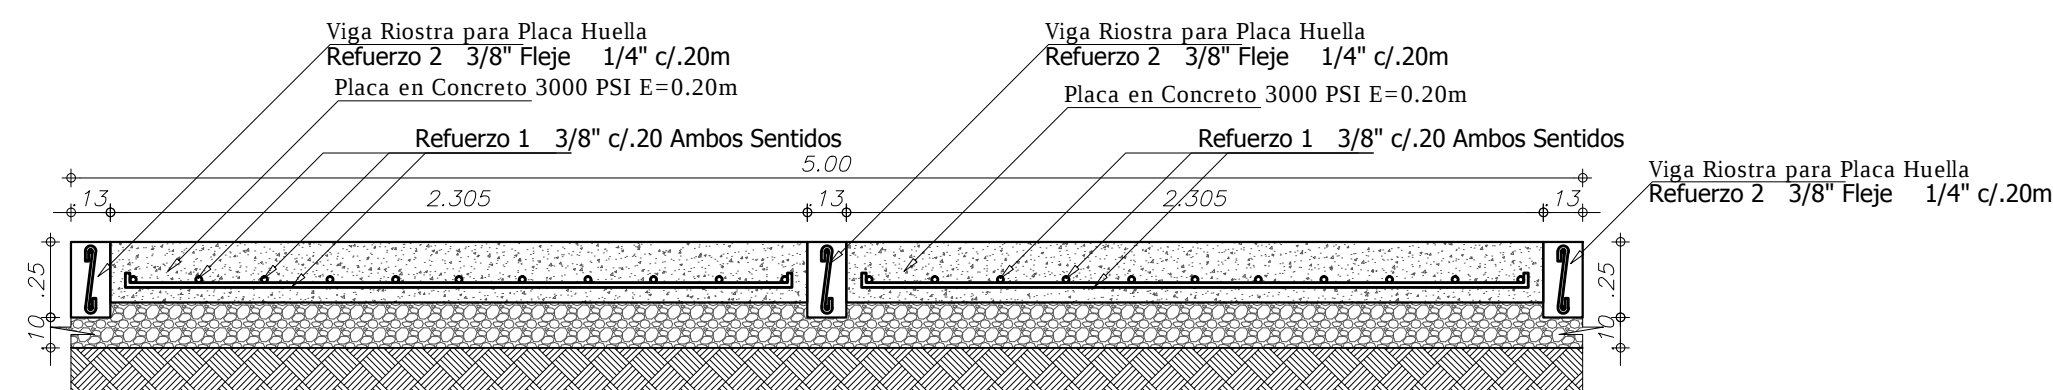


CORTE LONGITUDINAL C - C' PLACA HUELLA
ESCALA: 1:25

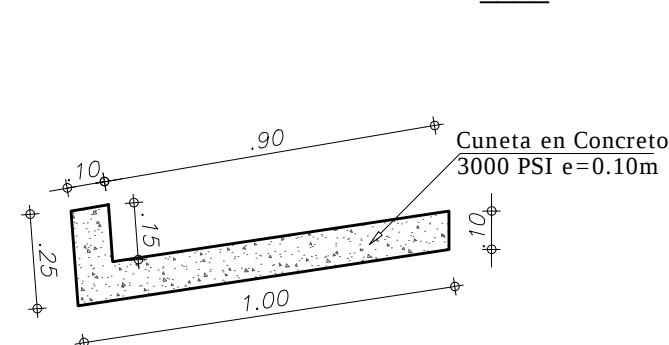


SECCION CUNETA
ESCALA: 1:20

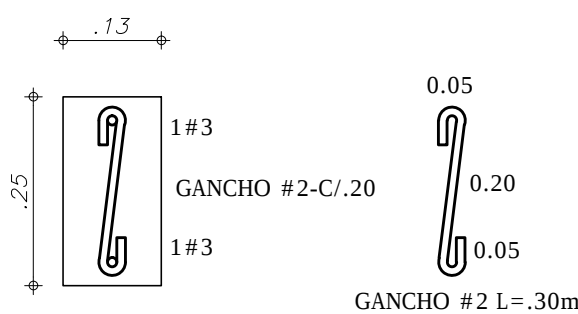


SECCION (1.3x.25) VIGA RIOSTRA
ESCALA: 1:10

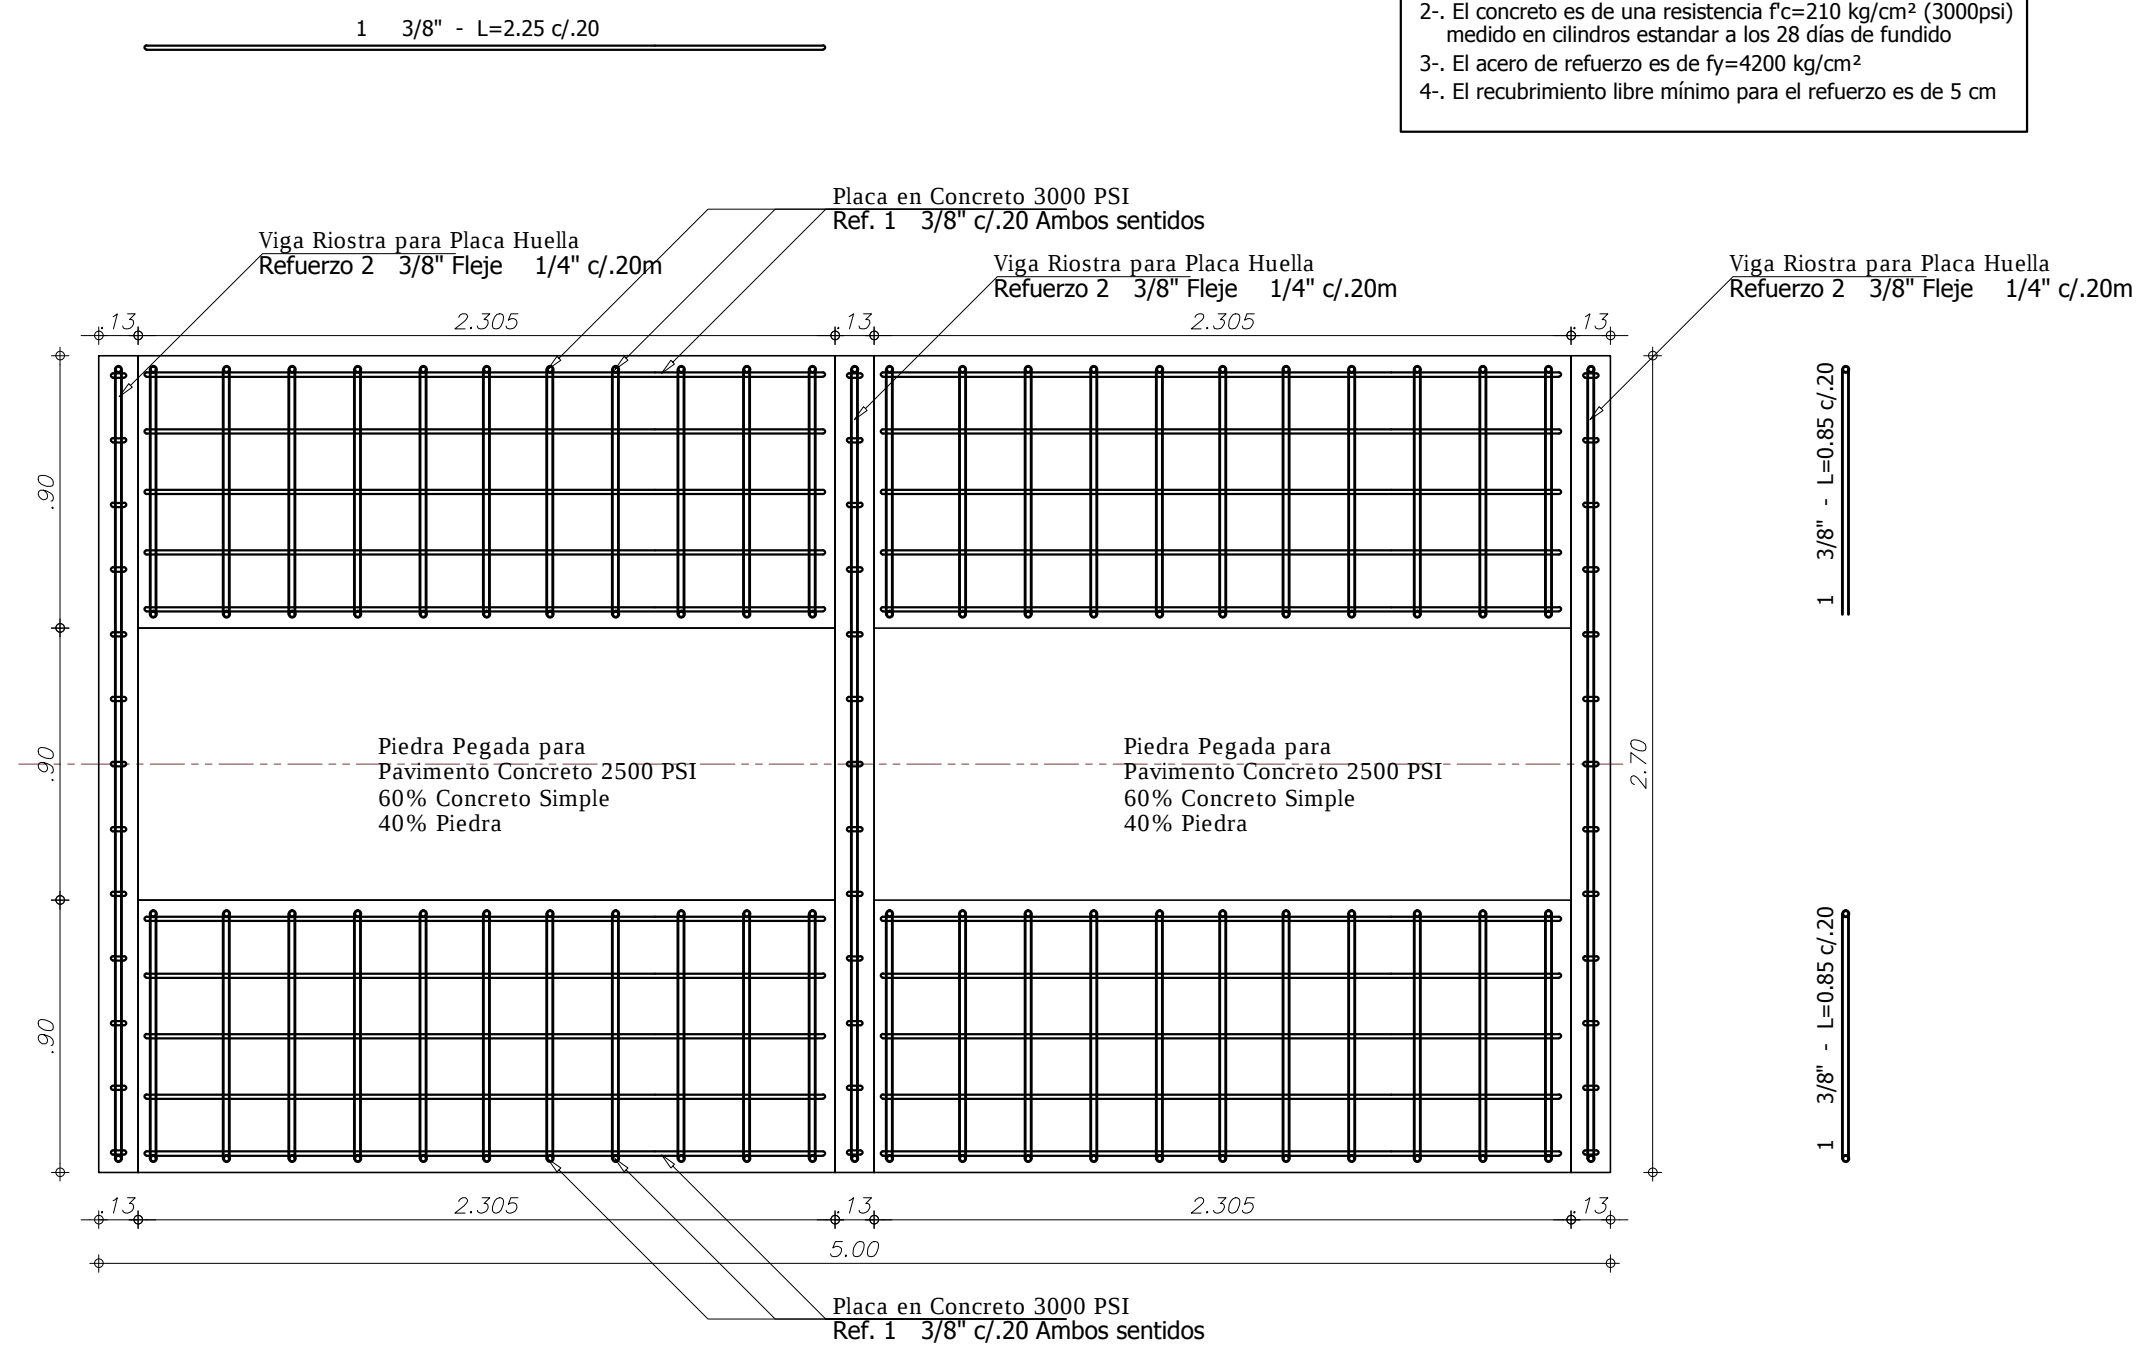

PLANTA REFUERZO DE PLACA HUELLA
ESCALA: 1:25

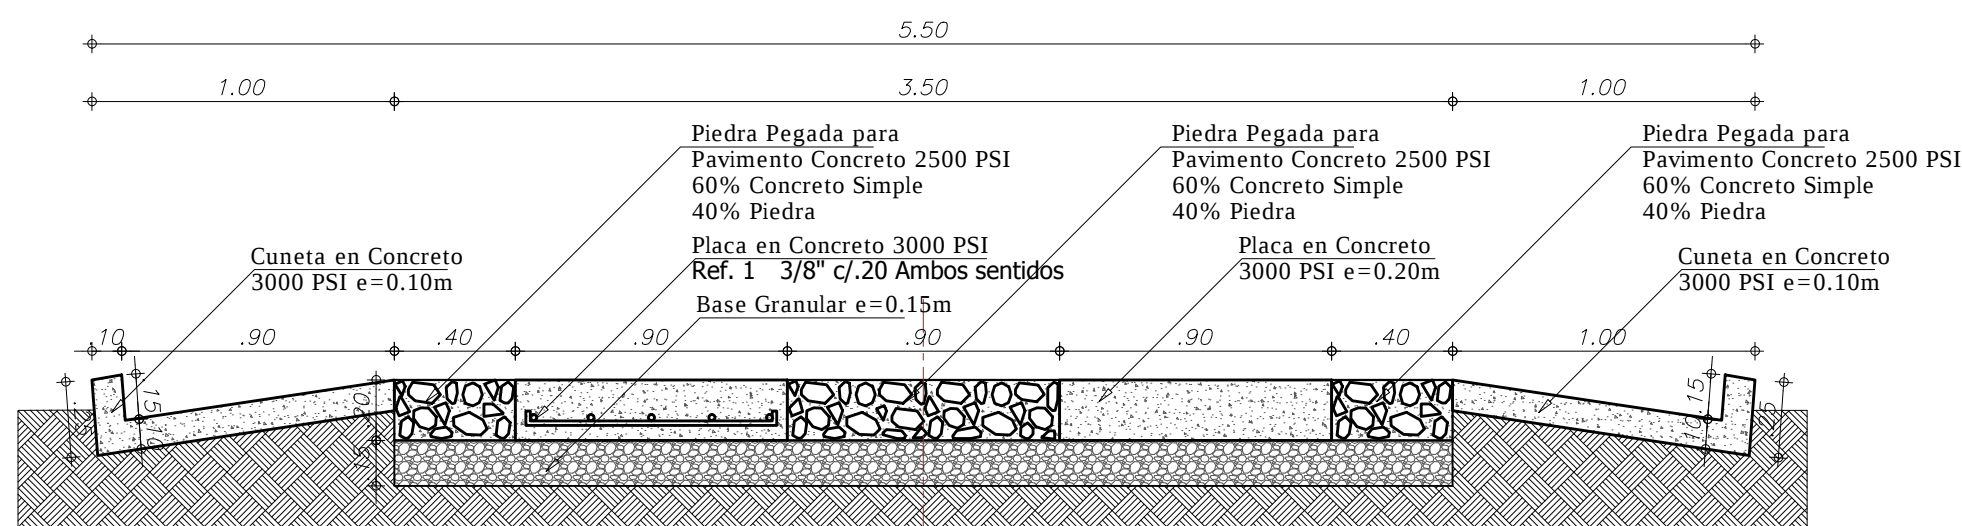

CORTE TRANSVERSAL B - B' PLACA HUELLA
ESCALA: 1:25

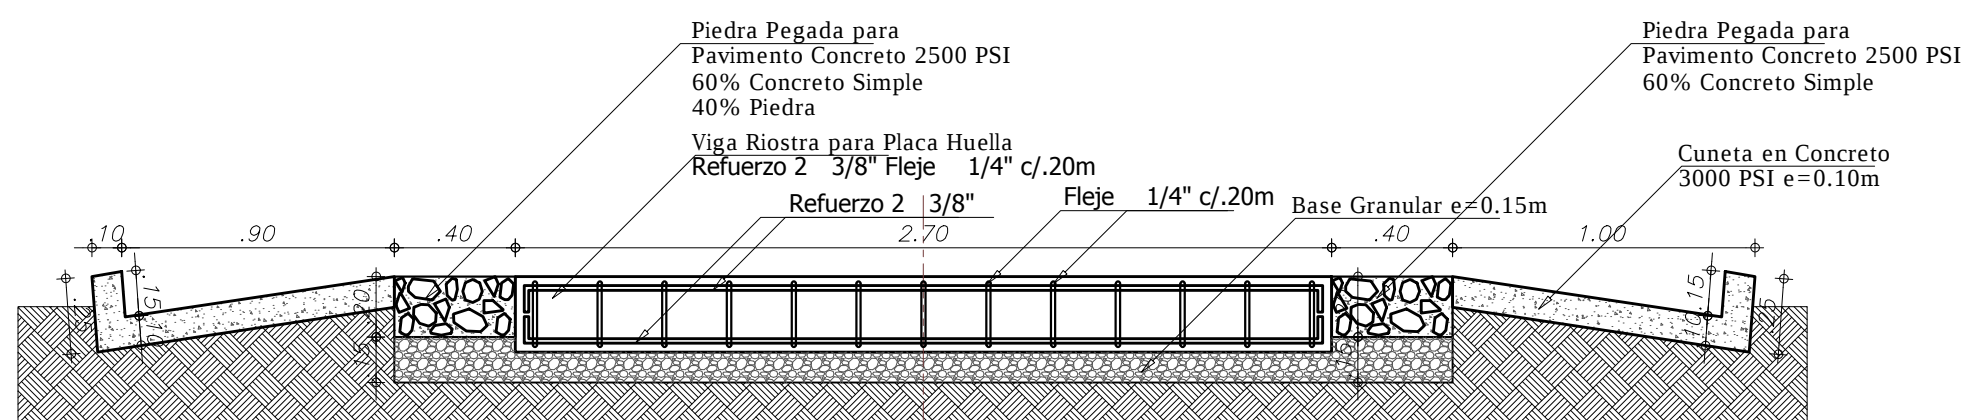

CORTE TRANSVERSAL A - A' PLACA HUELLA
ESCALA: 1:25

- NOTAS:
- 1-. Todas las dimensiones están expresadas en metros
 - 2-. El concreto es de una resistencia $f'_c=210 \text{ kg/cm}^2$ (3000psi) medido en cilindros estándar a los 28 días de fundido
 - 3-. El acero de refuerzo es de $f_y=4200 \text{ kg/cm}^2$
 - 4-. El recubrimiento libre mínimo para el refuerzo es de 5 cm

República de Colombia
DEPARTAMENTO DE CALDAS



MUNICIPIO DE VICTORIA

JUAN EDUARDO CAICEDO HOYOS

ADMINISTRACION MUNICIPAL 2012 - 2015

"CUMPLIR ES NUESTRO COMPROMISO"

NOMBRE DEL PROYECTO :

**ADECUACION DE VIAS
EN PLACA HUELLA
DEL MUNICIPIO DE
VICTORIA - CALDAS**

DISEÑO:

ING. CARLOS ANDRES SALAZAR
INGENIERO CIVIL
M.P. No 25202-177415 CND

REVISO:

Vo. Bo.

CONTIENE:

**PLANO DETALLES CONSTRUCTIVOS
VIA BARRIO PEÑITAS**
- PLANTA DETALLE PLACA HUELLA
- CORTES DETALLE PLACA HUELLA
- DETALLES ESTRUCTURALES

DIGITALIZO:

DAIRO JIMENEZ L.
C.I.P. T1261282011-7692271

FECHA:

JULIO DE 2015

ESCALA:

1: 25

PLANO:

1

DE:

1