


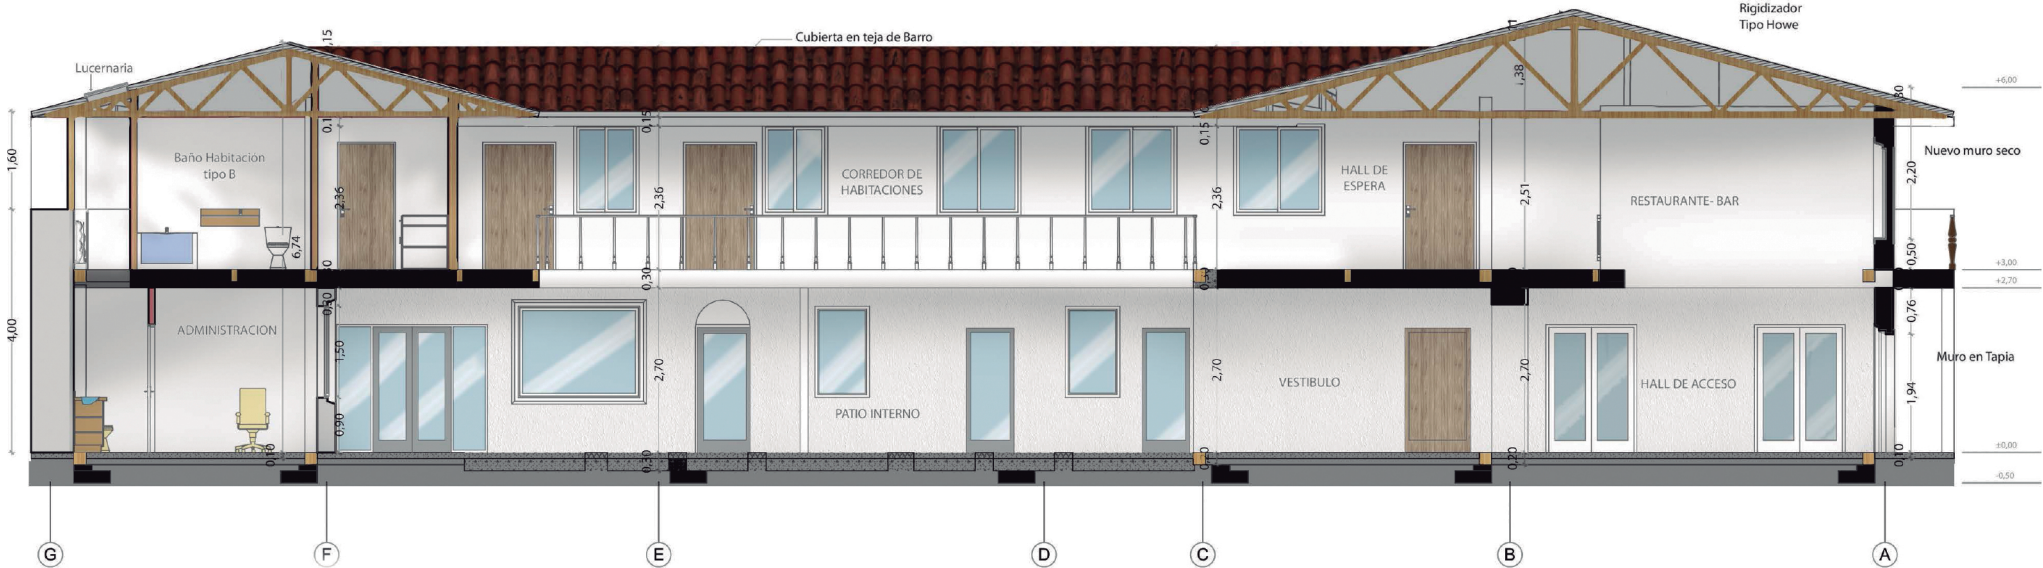

Sección longitudinal Nueva Estructua

Escala: _ 1: 125



Sección Transversal Nueva Estructura

Escala: _ 1: 125



Fachada Principal Nueva Propuesta

Escala: _ 1: 125