

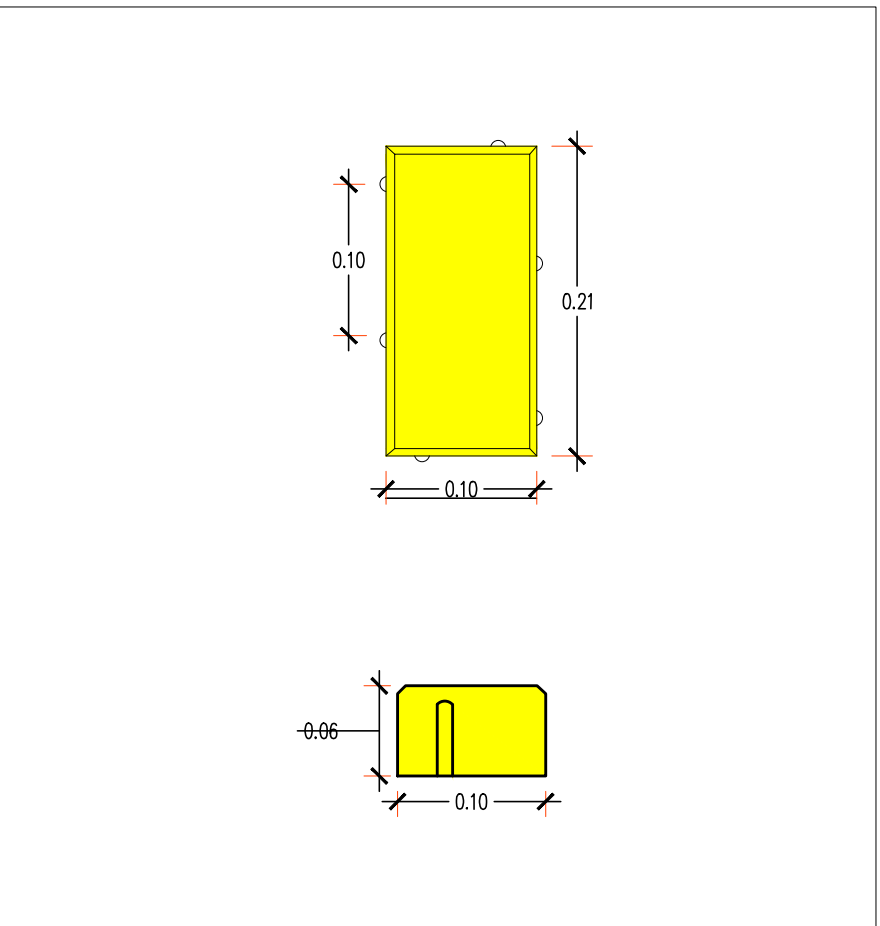
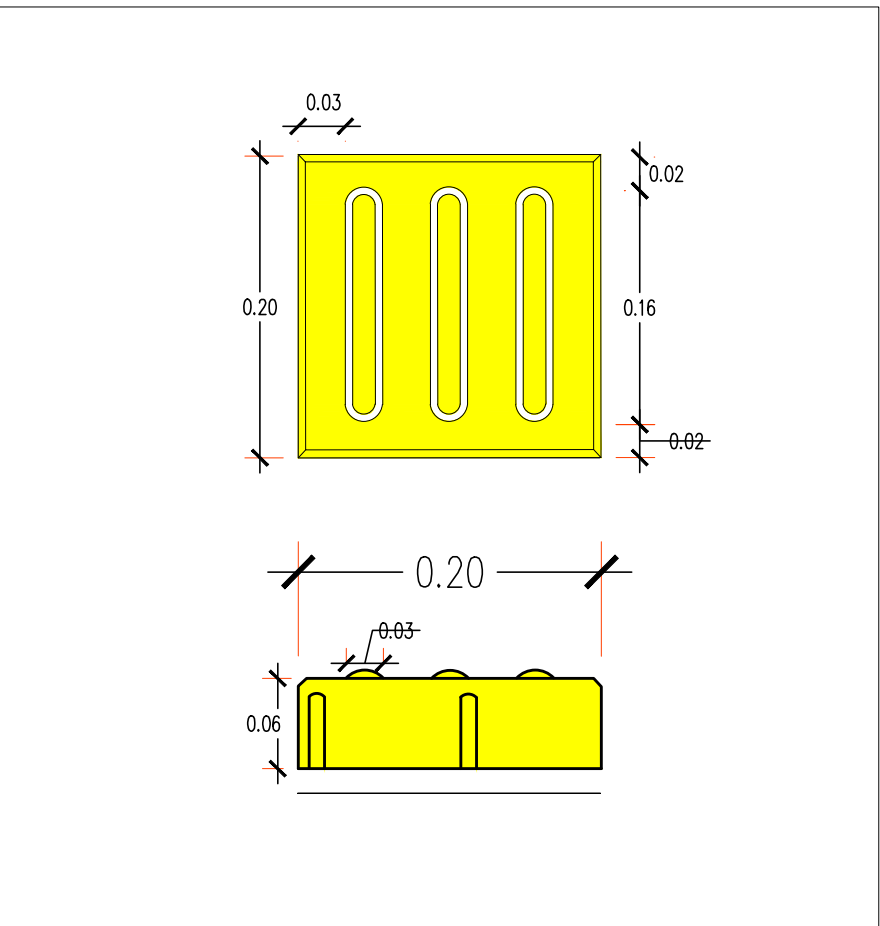
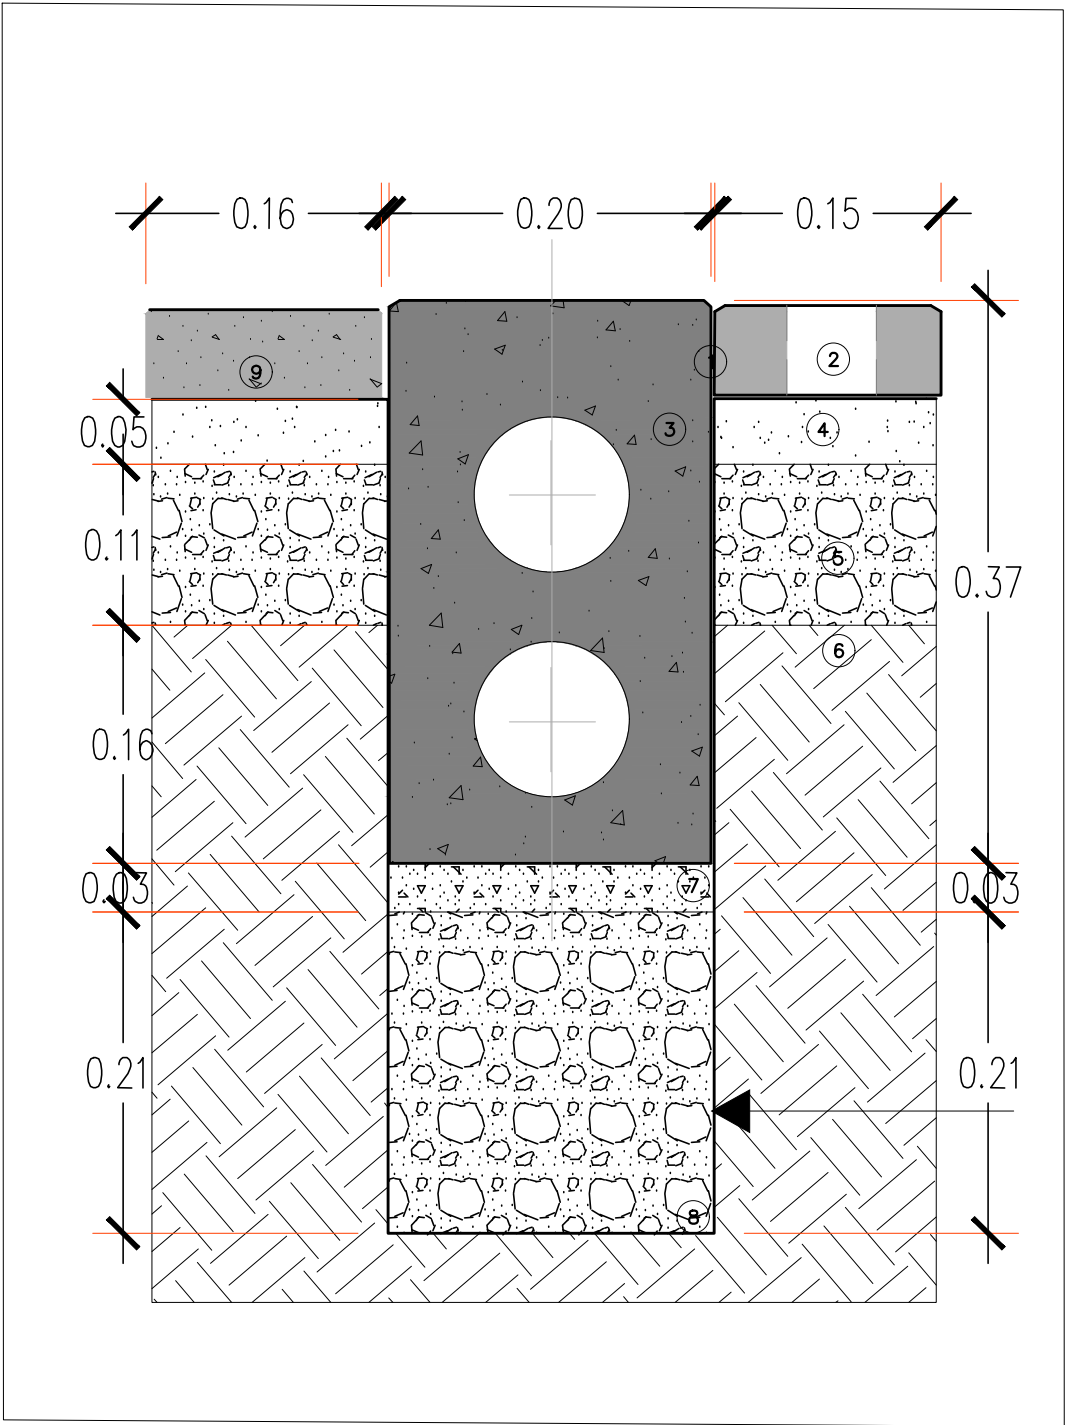
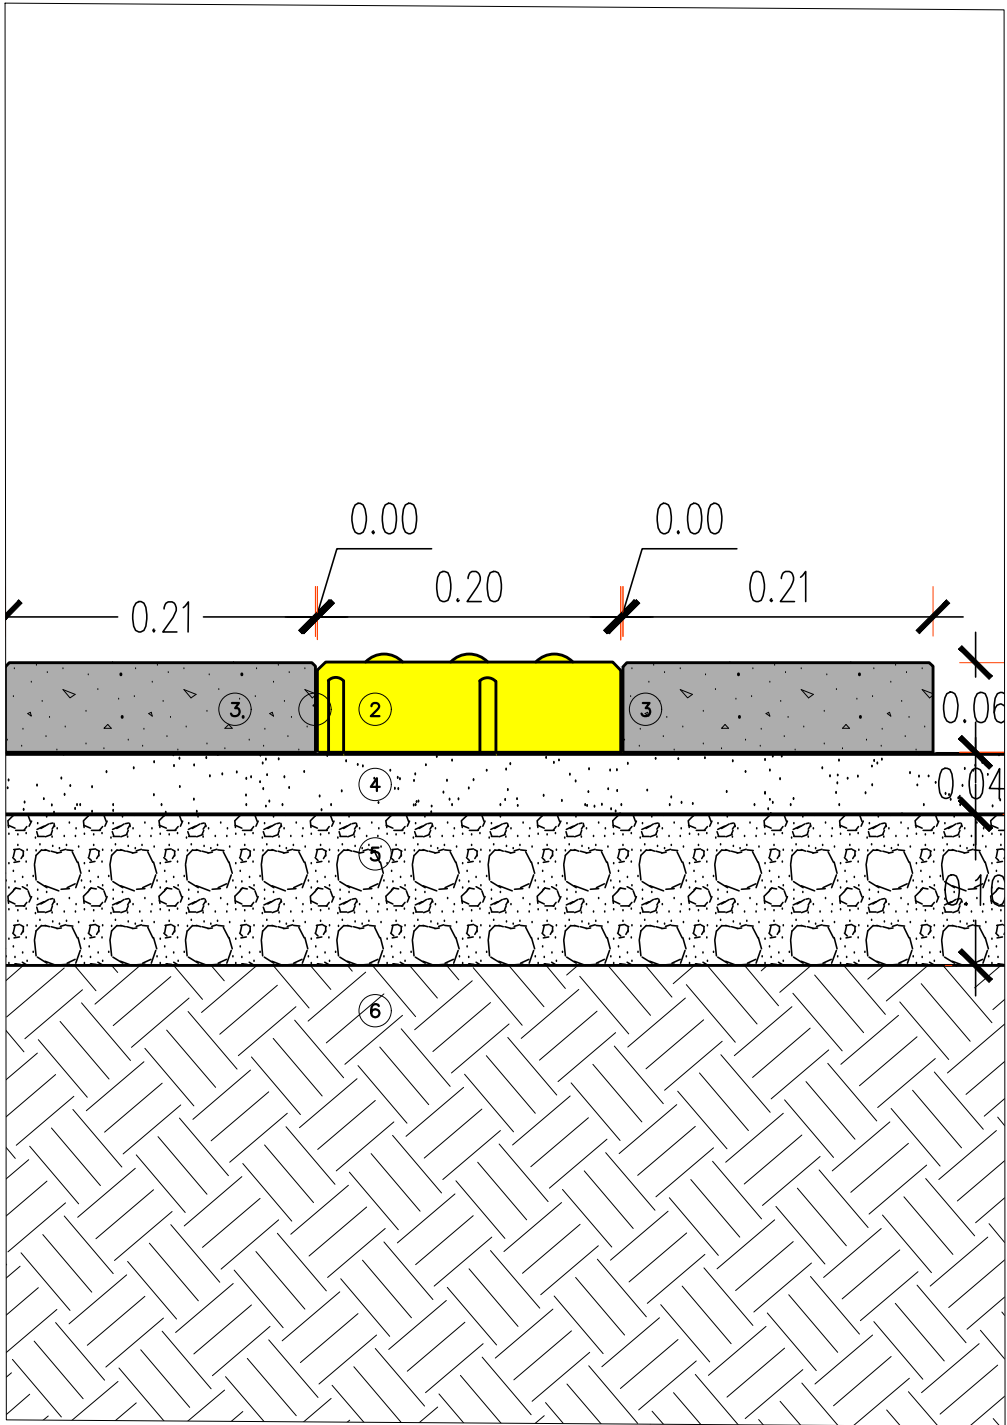
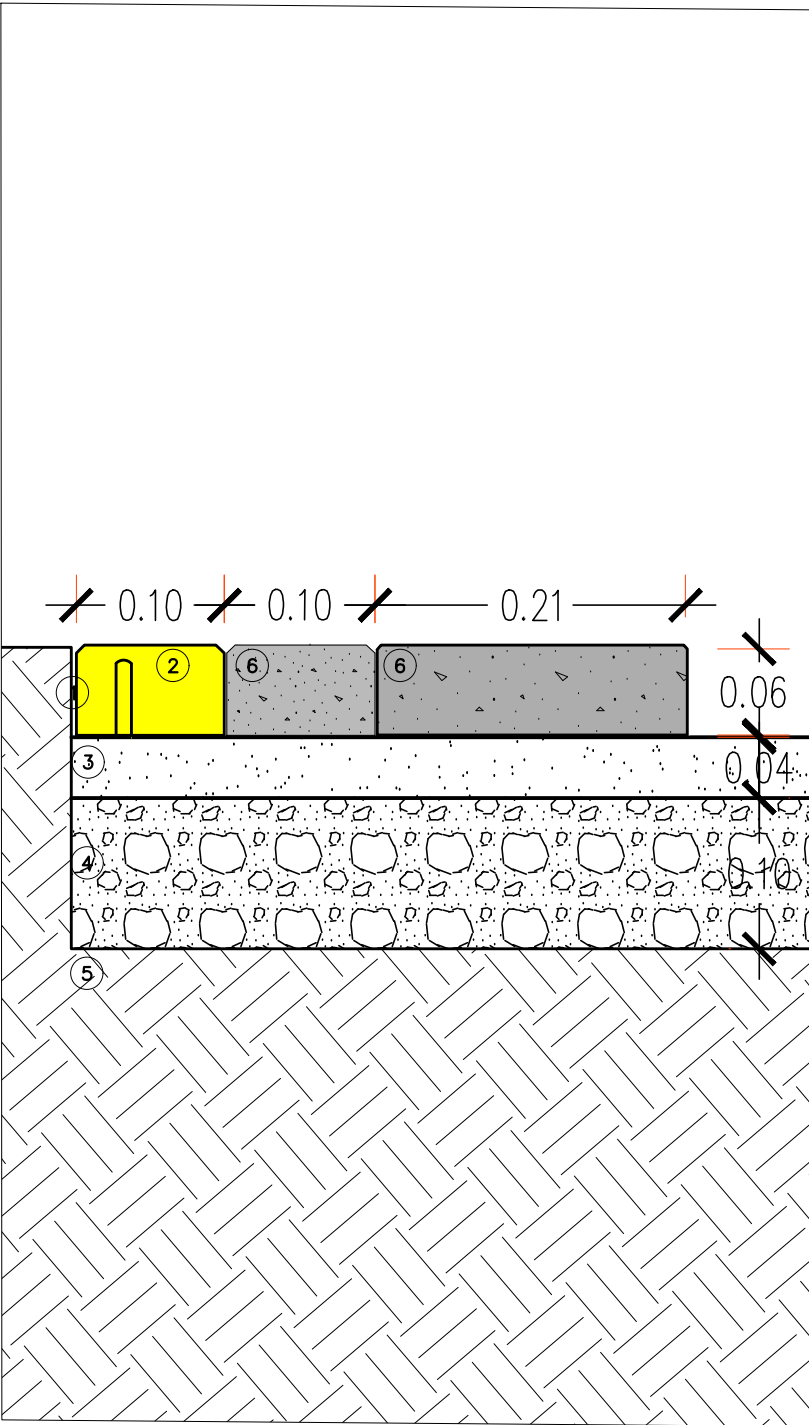


DETALLE D1 ITINERARIOS ESCALA 1:20

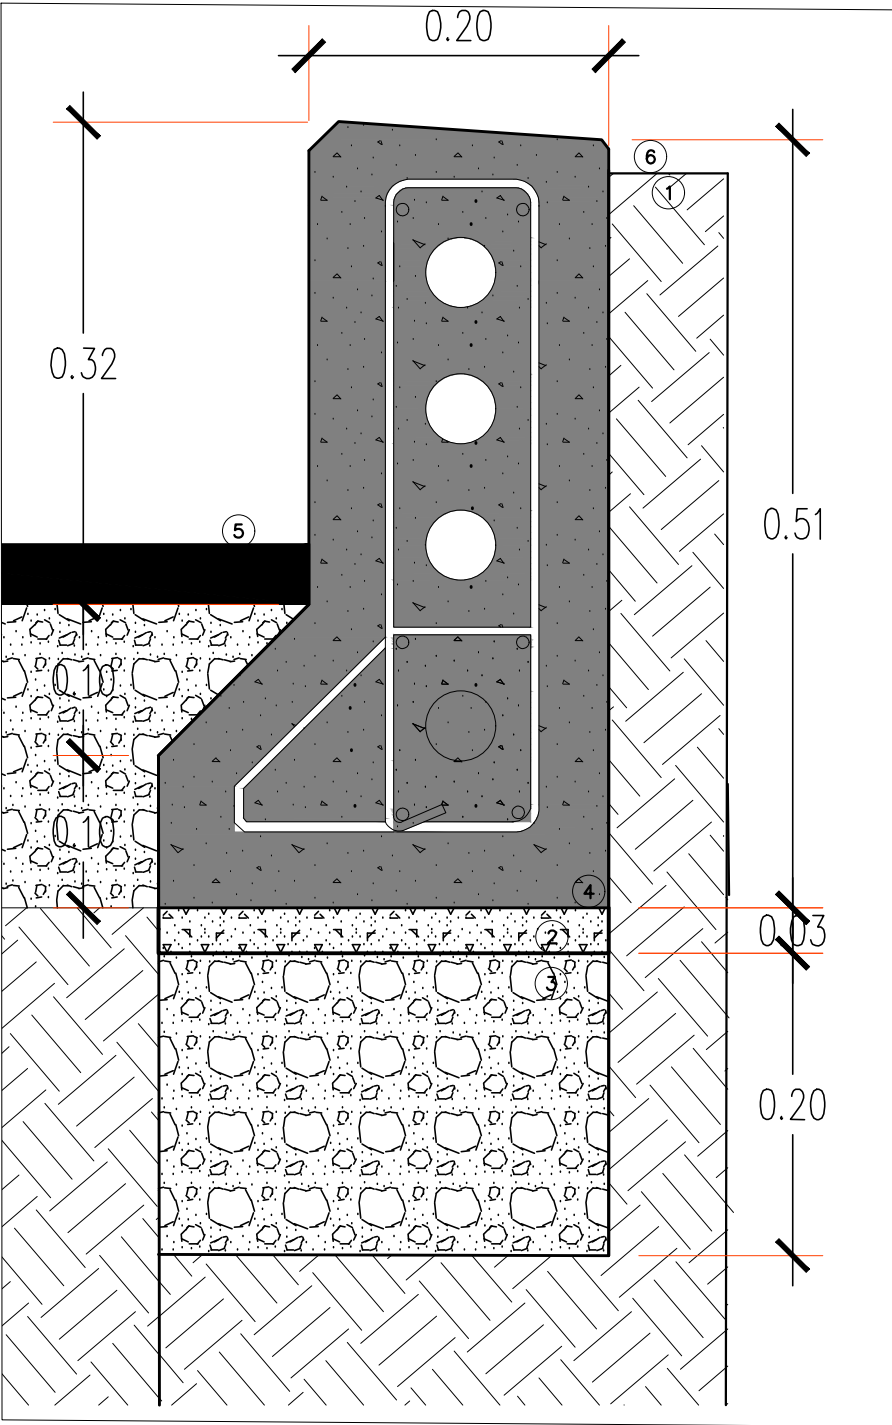


Loseta tactil guia

Loseta demarcacion visual

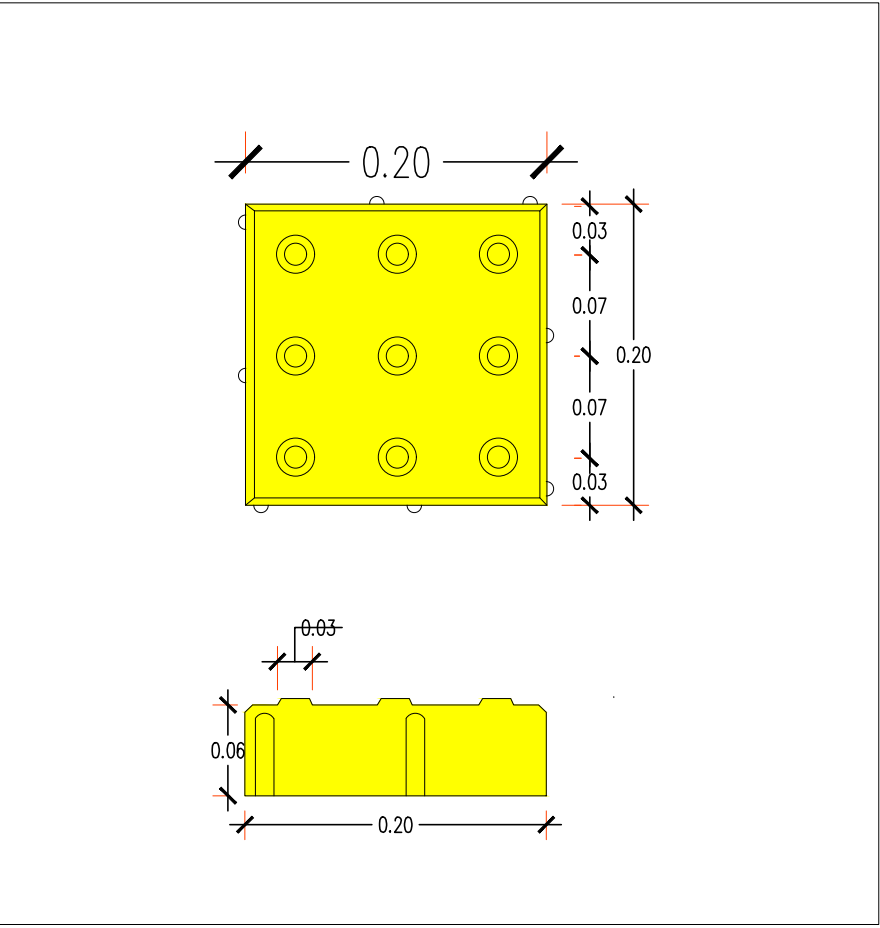

Loseta tactil de alerta

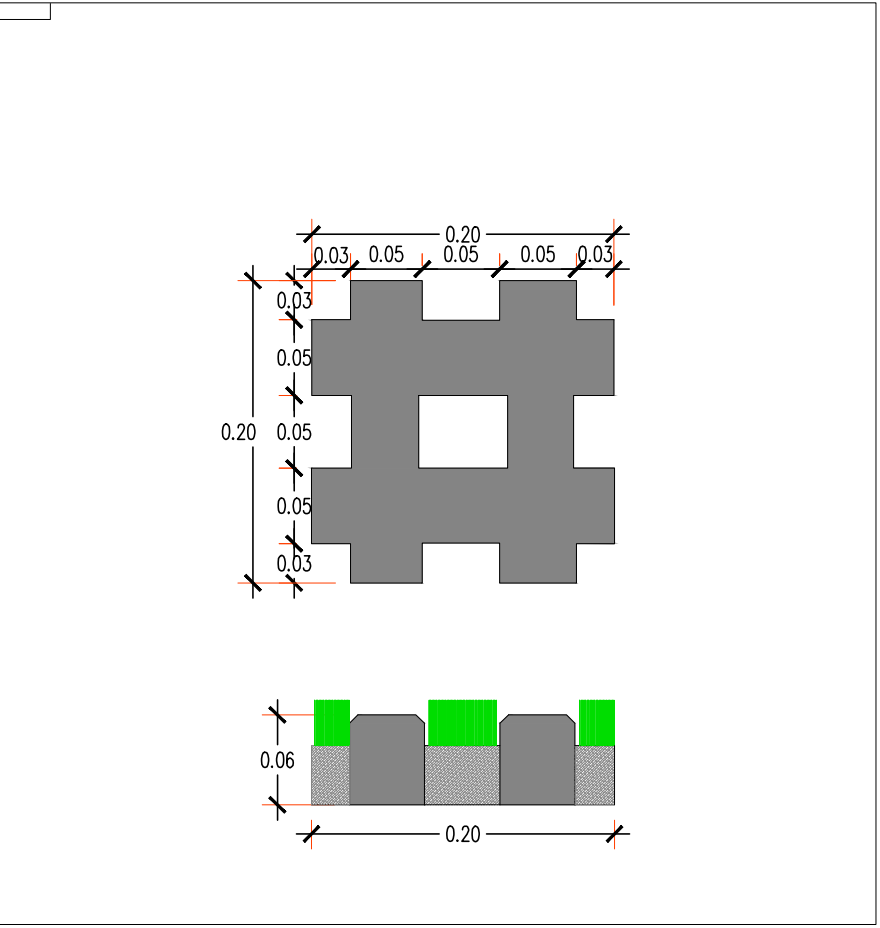

Gramoquin

- Detalle D1-1**
- 1 Sub- Rasante
 - 2 Mortero de Nivelacion
 - 3 Sub- base Granular Compuesto
 - 4 Bordillo separador Verde
 - 5 Material calzada vehicular
 - 6 Matrial Vegetal

- Detalle D1-2**
- 1 Sello de Arena
 - 2 Adoquin Demarcacion Visual concreto Prefabricado
 - 3 Capa de Arena
 - 4 Sub-base Granular compuesta
 - 5 Tierra compacta
 - 6 Loseta lisa Prefabricada

- Detalle D1-3**
- 1 Sello de Arena
 - 2 Adoquin Tactil Guia concreto Prefabricado
 - 3 Loseta Lisa Prefabricada
 - 4 Capa de Arena
 - 5 Sub-base Granular compuesta
 - 6 Tierra compacta

- Detalle D1-5**
- 1 Sello de Arena
 - 2 Loseta concreto Prefabricada
 - 3 Bordillo Recto
 - 4 Capa de Arena
 - 5 Sub-base Granular compuesta
 - 6 Tierra compacta
 - 7 Mortero de Nivelacion
 - 8 Sub-base Granular compuesta



Facultad:
ARQUITECTURA

Nombre del Proyecto:
DISEÑO DEL BORDE
DEL PARQUE DE LA
VIDA BARRIO
CAMPO HERMOSO

Docente:
ARQ .CARLOS
GAMBOA

Fecha:
JULIO/2023

Presenta:
GIAN KARLO
GUTIERREZ GOMEZ
CODIGO 2161071

Contenido:
PLANO DETALLES
D1
CIRCULACION
ITINERARIOS

Contenido:
PLANO DETALLE
ITINERARIOS
DETALLE
GRAMOQUIN
ADOQUIN
LOSETA
PODOTACTIL
LOSETA
TACTIL DE ALERTA
LOSETA
DEMARCAcion

Escala:
Indicada

Plano: 12-27
A-500