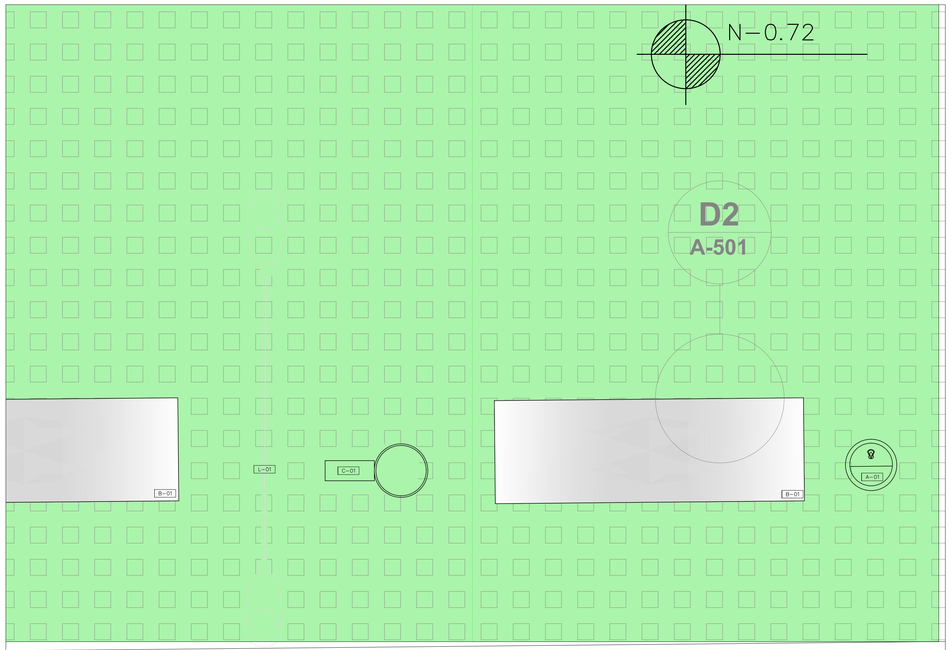

Cancha sintetica Recrear Campo Hermoso

DETALLE D2 BANCADA ESCALA 1:20

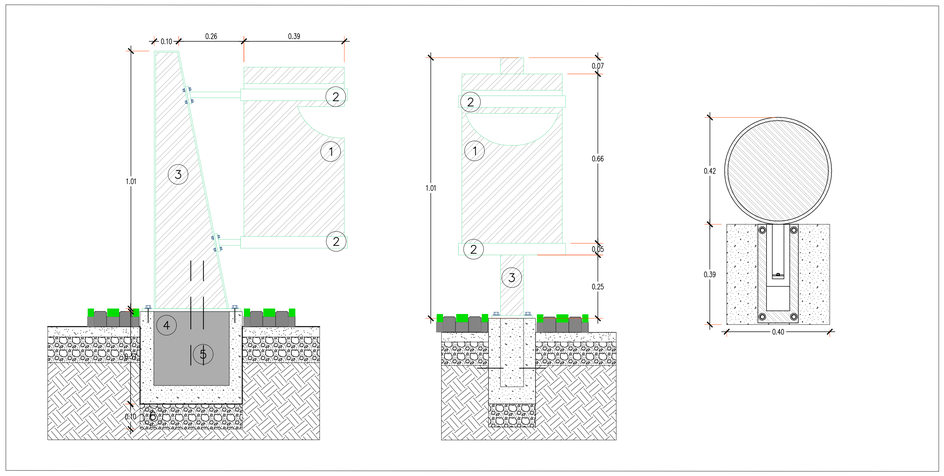

Detalle C-01 ESC 1:10

1. Lamina de acero inoxidable acabo natural
2. Doble platina circular
3. Elemento de Soporte acero Inoxidable acabo mate
4. Concreto fundio en el sitio
5. Perforacion varilla de anclaje
6. Sub-base Granular compuesta

Detalle B-01 ESC 1:10

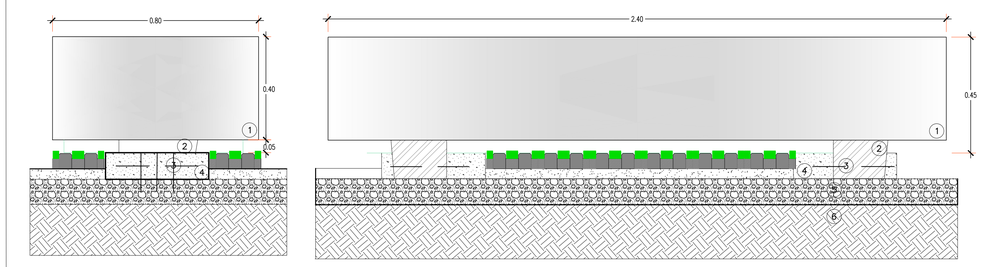

Detalle B-01

1. Banca en Concreto Pulido
2. Base en Concreto Reforzado
3. Proyeccion varillas refuerzo
4. Concreto fundido en sitio
5. Sub- base granular
6. Tierra Compactada

Detalle L-01 ESC: 1.20

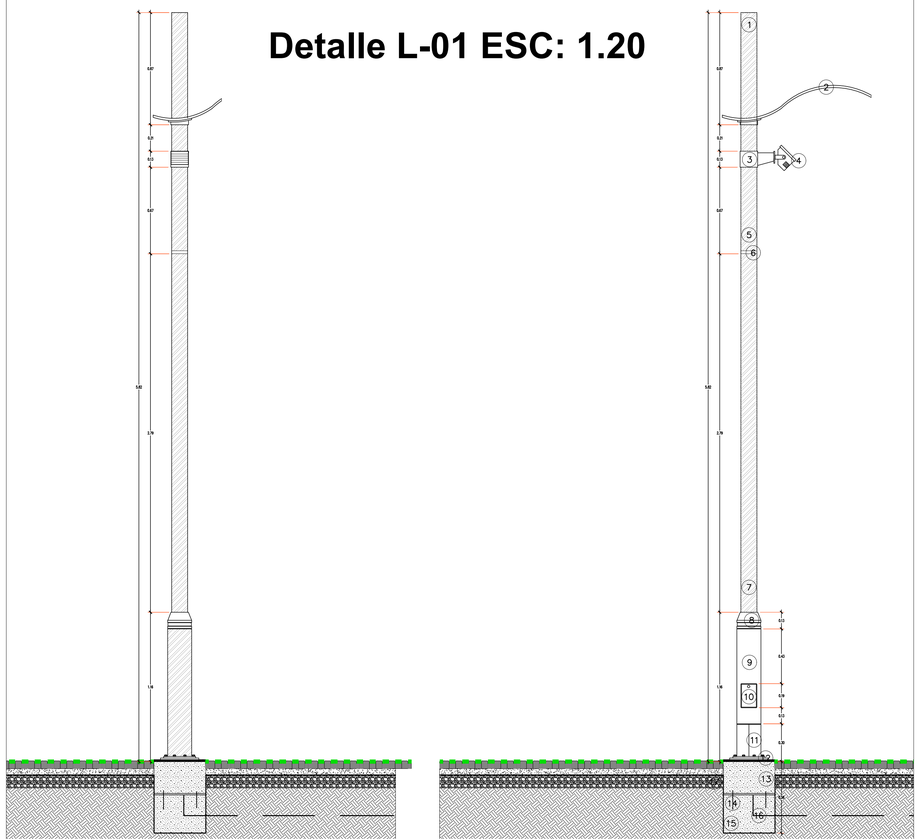

Detalle L-01

1. Tubo galvanizado de Perforacion
2. Soporte del tensor en tubo
3. Tensor en Acero tubular
4. Luminaria Led cerrada antirobo
5. Tubo Galvanizado de perforacion
6. Soporte tensor en tubo D= 2"
7. Tubo Galvanizado de Perforacion D= 4"
8. Soporte tensor reduccion
9. Pedestal de proteccion en acero tonalidad clara
10. Caja control electrico plastico
11. Lamina de anclaje acero
12. Platina de de anclaje en acero
13. Concreto fundido en sitio segunda etapa de fundicion
14. Zapata de anclaje : platina calibre 16 tornillo espansivo
15. Concreto fundido en sitio primera etapa de fundicion
16. Tubo de acometida
17. Sub-base Granular compuesta

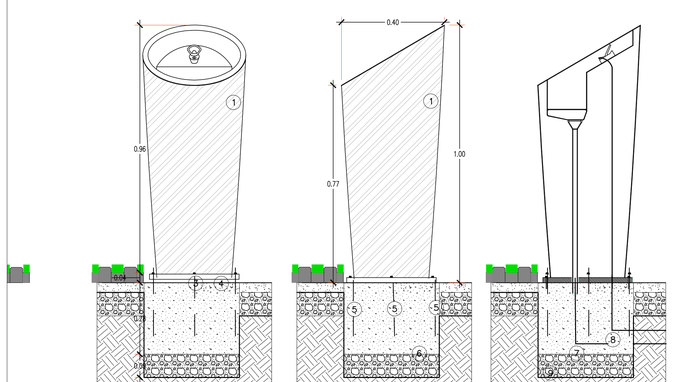

Detalle A-01 ESC 1:10

Detalle A-01

1. Lamina de acero Inoxidable
2. Manija acero galvanizado
3. Zapata de anclaje : platina calibre 16 tornillo espansivo
4. Platina de de anclaje en acero
5. Proyeccion varillas refuerzo
6. Concreto fundido en sitio
7. Tubo de acometida desague
8. Tubo de acometida suministro Agua
9. Sub-base Granular compuesta

Facultad:

ARQUITECTURA

Nombre del Proyecto:

DISEÑO DEL BORDE DEL PARQUE DE LA VIDA BARRIO CAMPO HERMOSO

Docente:

ARQ .CARLOS GAMBOA

Fecha:

JULIO/2023

Presenta:

GIAN KARLO GUTIERREZ GOMEZ
CODIGO 2161071

Contenido:

PLANO DETALLES

MATERIALES MOBILIARIO URBANO

Contenido:

PLANO DETALLE

MOBILIARIO URBANO

BEBEDERO

BANCAS

LUMINARIAS

PAPELERAS

MATERIAL

Escala:

Indicada

Plano: 13/27

A-501