


ZONA DE JUEGOS NIÑOS 1
ESC 1:75



DETALLE P-01 VETIVER 1:20

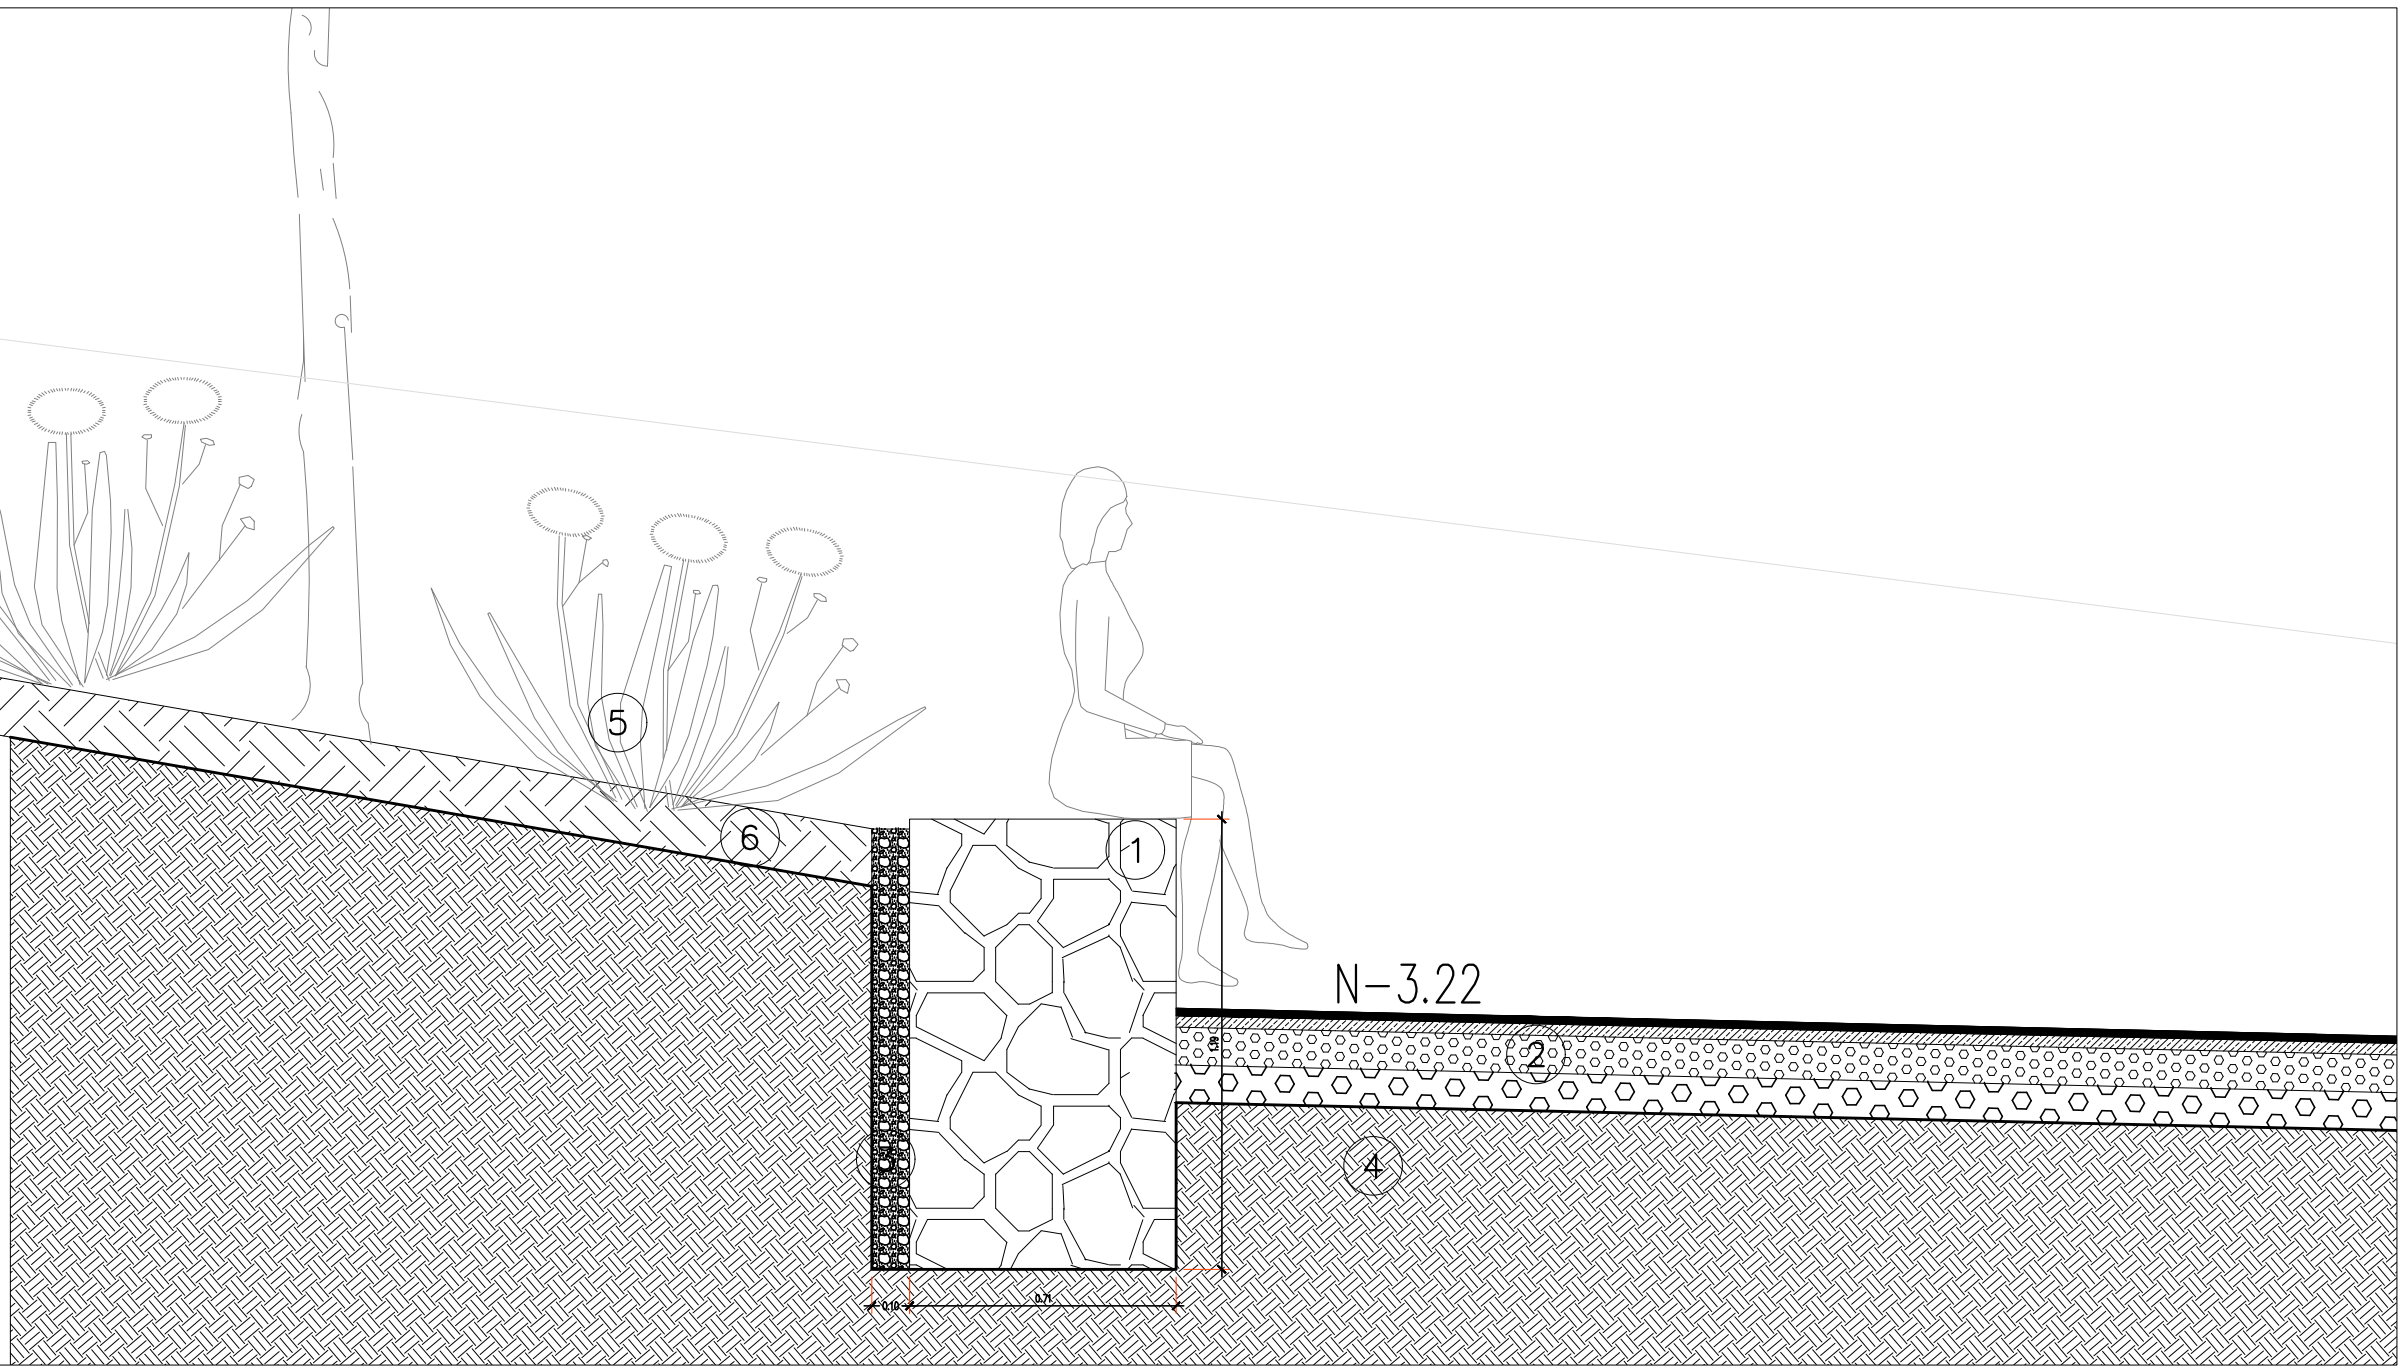

- 1 Planta superficial 0.5 m altura
- 2 Raiz profunda para talud
- 3 Sub-base Granular compuesta
- 4 Tierra compactada

CORTE A-A ESC 1:20

- 1 Muro Gavion 0.70m x 1.2 m piedra
- 2 Piso caucho reciclado anticaidas
- 3 Sub-base Granular compuesta
- 4 Tierra compactada
- 5 Planta vetiver de raiz profunda
- 6 Material vegetal superficial



Nombre del Proyecto:

DISEÑO DEL BORDE
DEL PARQUE DE LA
VIDA BARRIO CAMPO
HERMOSO

Docente:

ARQ .CARLOS
GAMBOA

Fecha:

JULIO/2023

Presenta:

GIAN KARLO
GUTIERREZ GOMEZ
CODIGO 2161071


Contenido:

PLANO DETALLE
D4

Contenido:

MOBILIARIO JUEGOS

PLANTA
Chrysopogon zizanioides
VETIVER
EN TERRENOS
EROSIONADOS
Y CON PENDIENTES

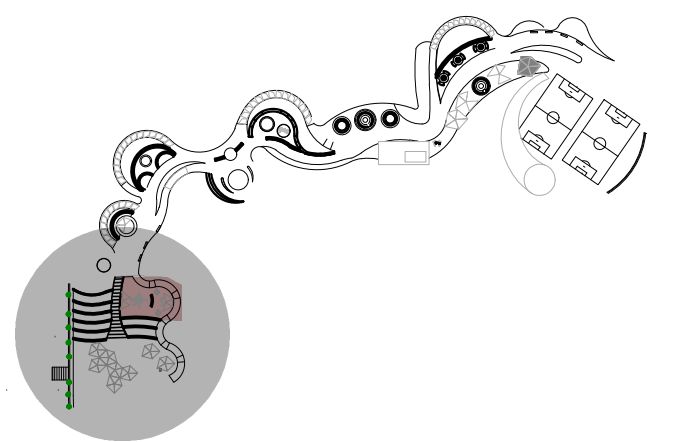

Escala:

Indicada


Plano:

15/27

A-503


CASA DE JUEGOS ESC 1:20

DETALLE M-03

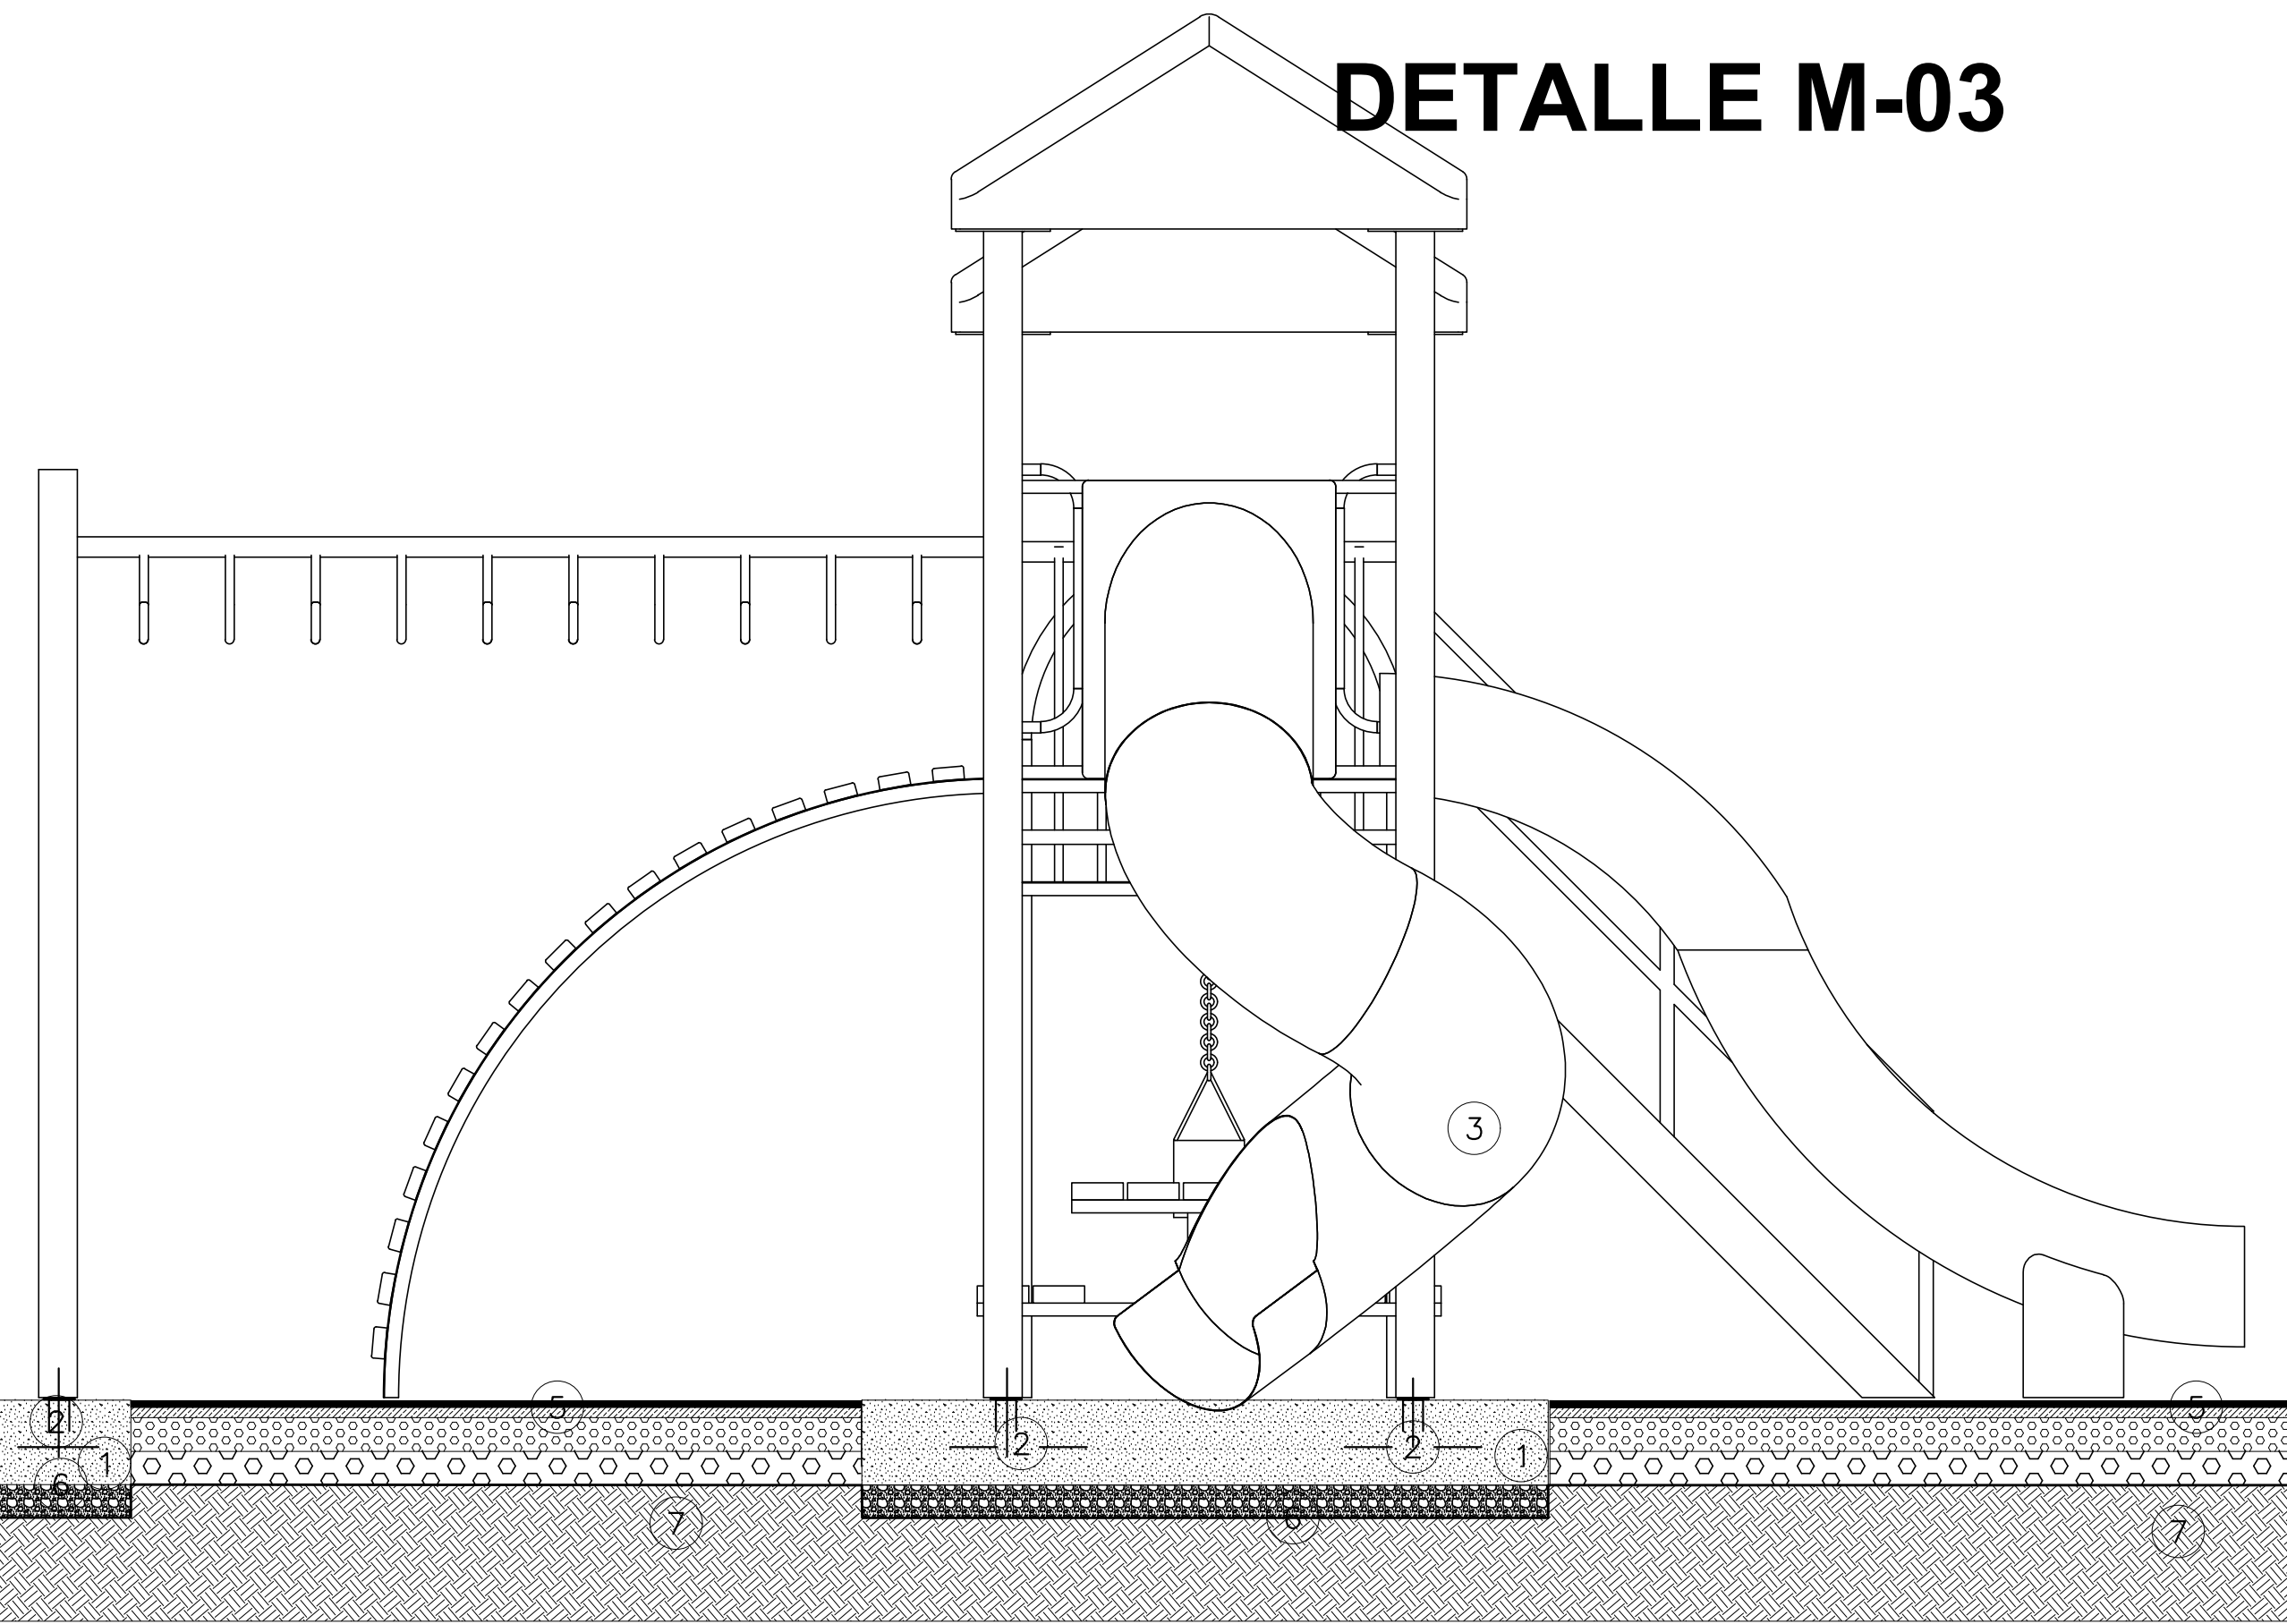

COLUMPIO ESC 1:20

DETALLE M-04

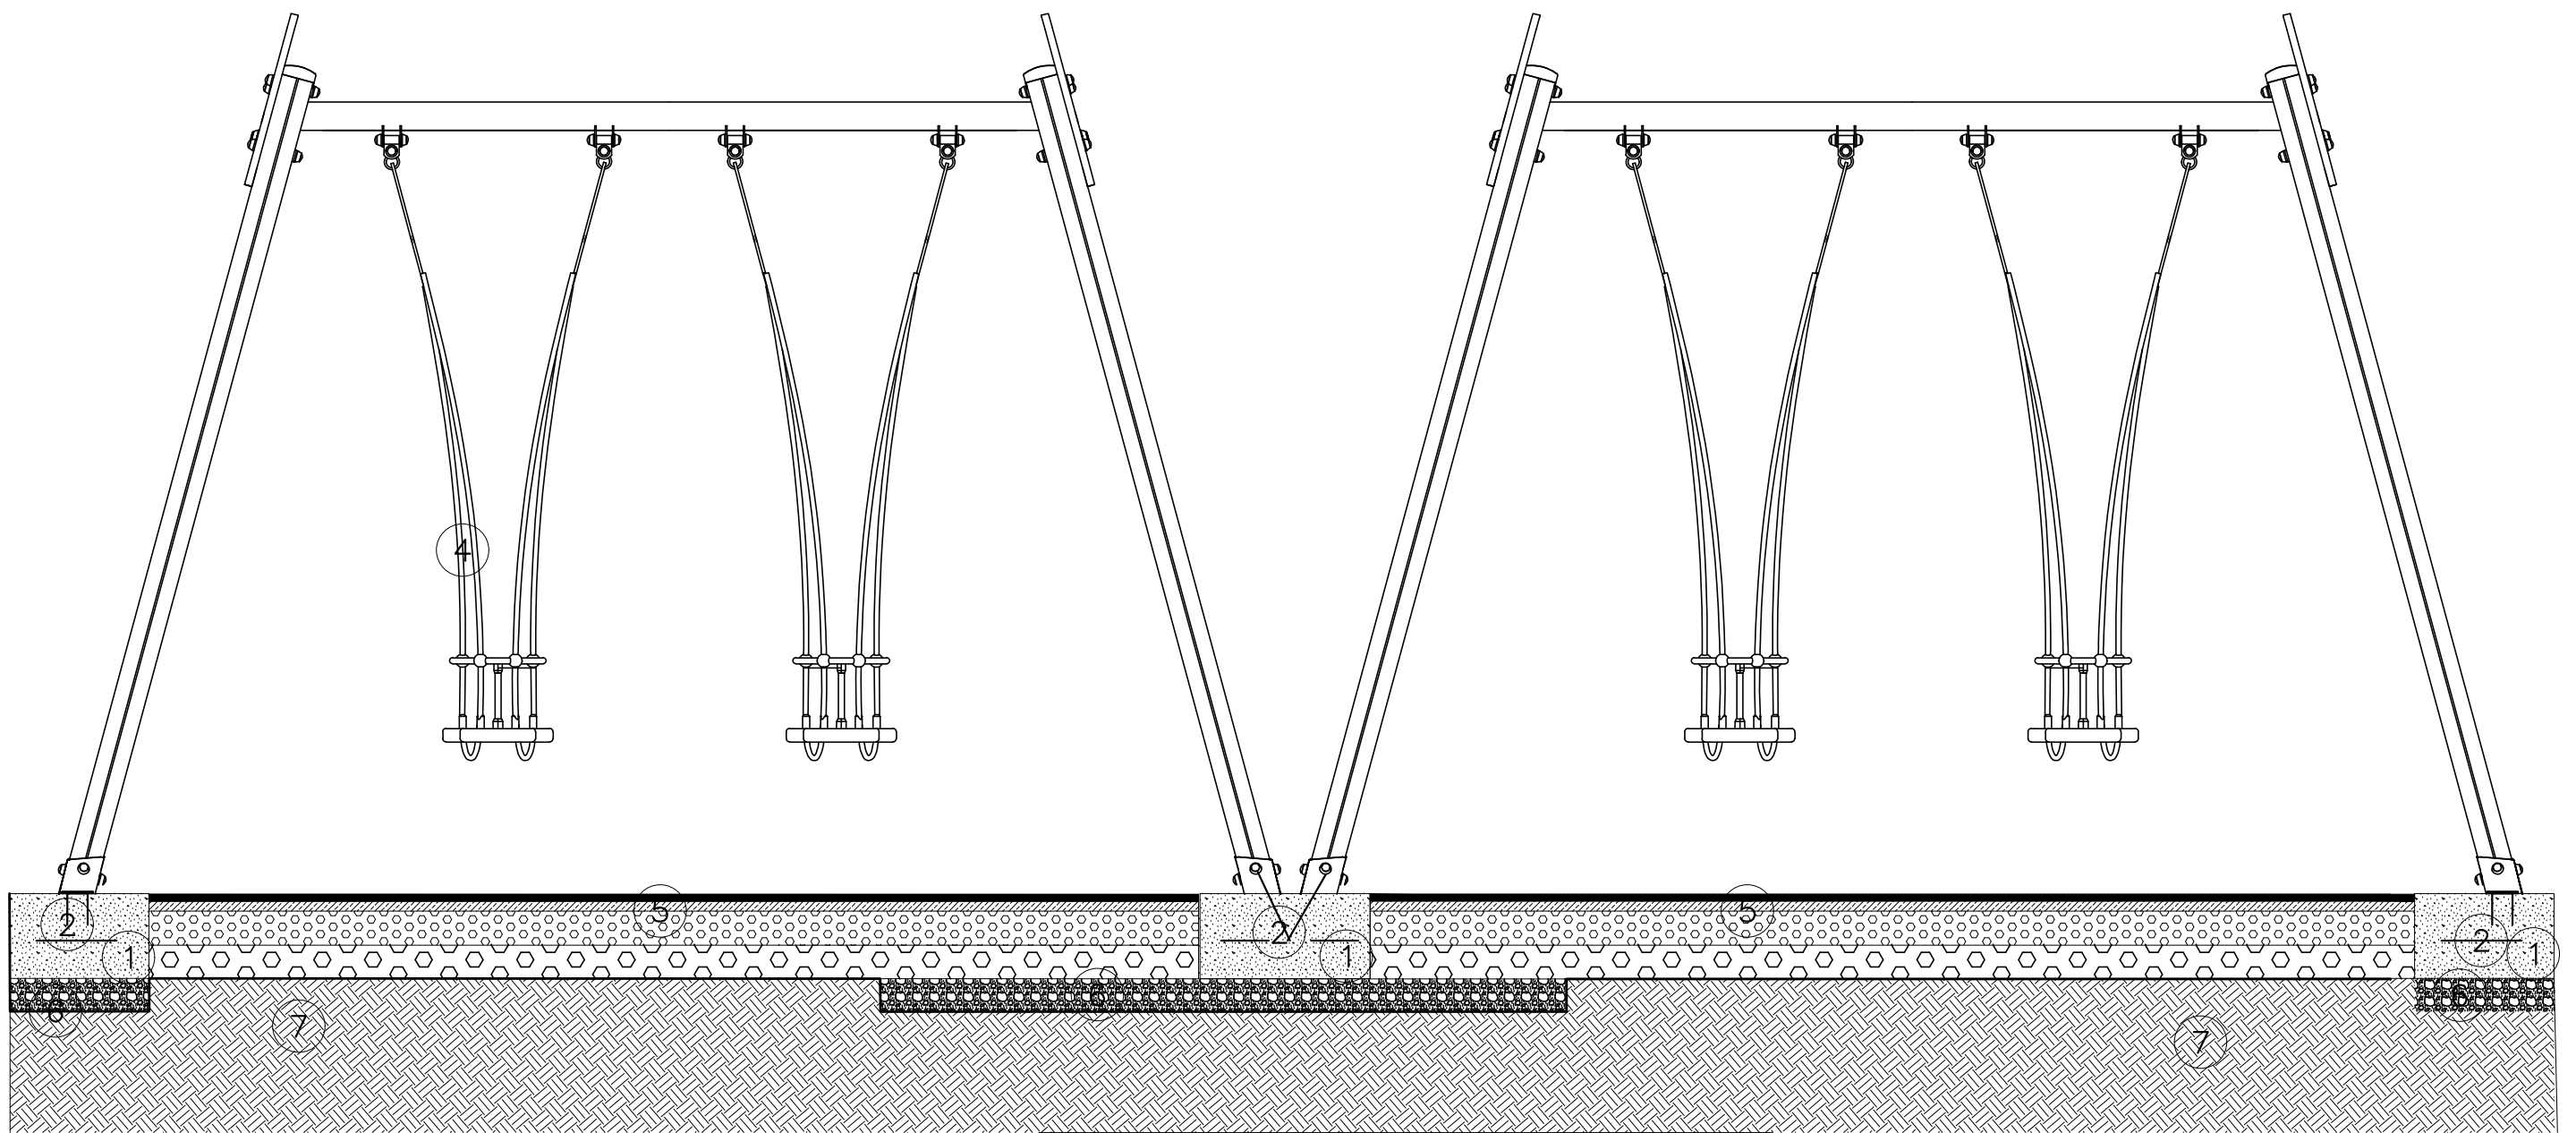

- 1 Concreto fundido en sitio
- 2 Proyeccion varillas refuerzo
- 3 Casa de Juegos Niños Catalago
- 4 Columpios Niños tipo A1
- 5 Piso caucho reciclado anticaidas
- 6 Sub-base Granular compuesta
- 7 Tierra compactada