
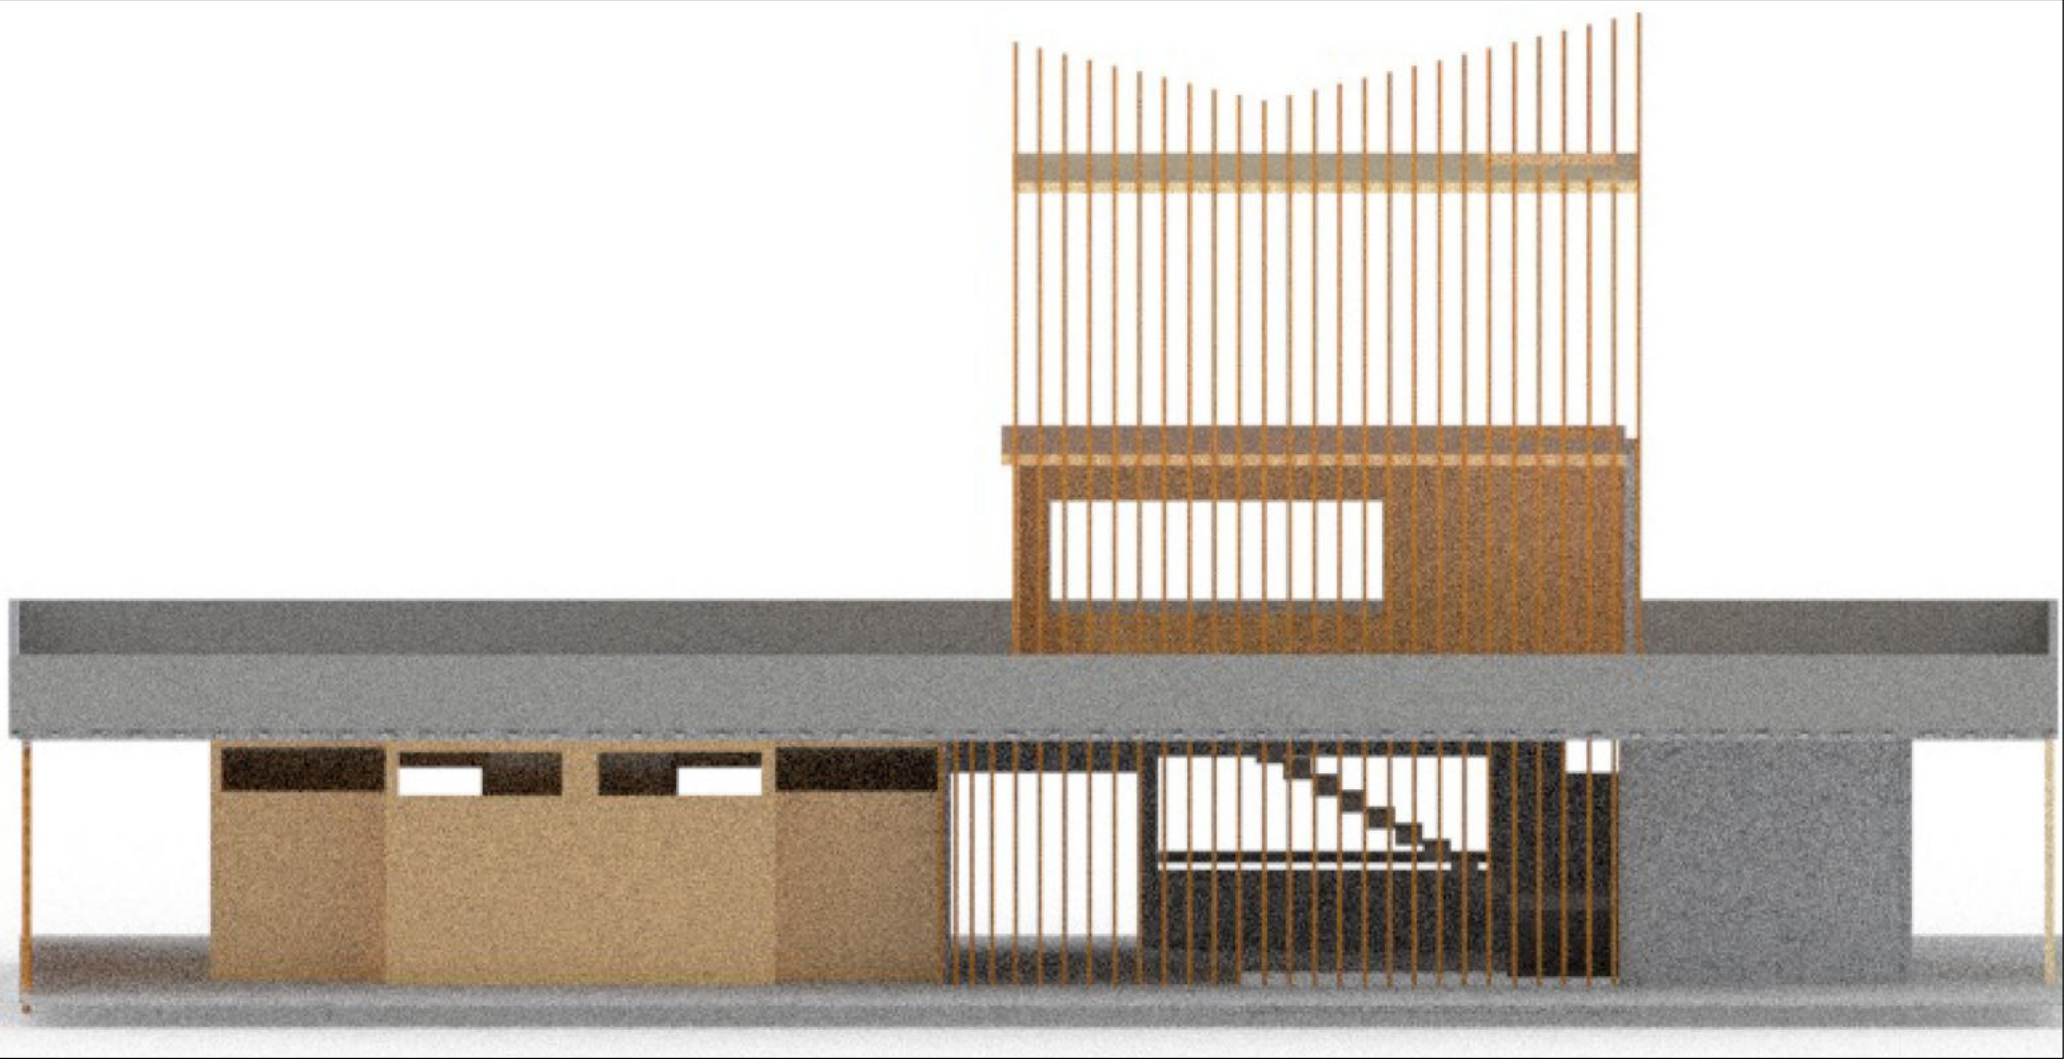
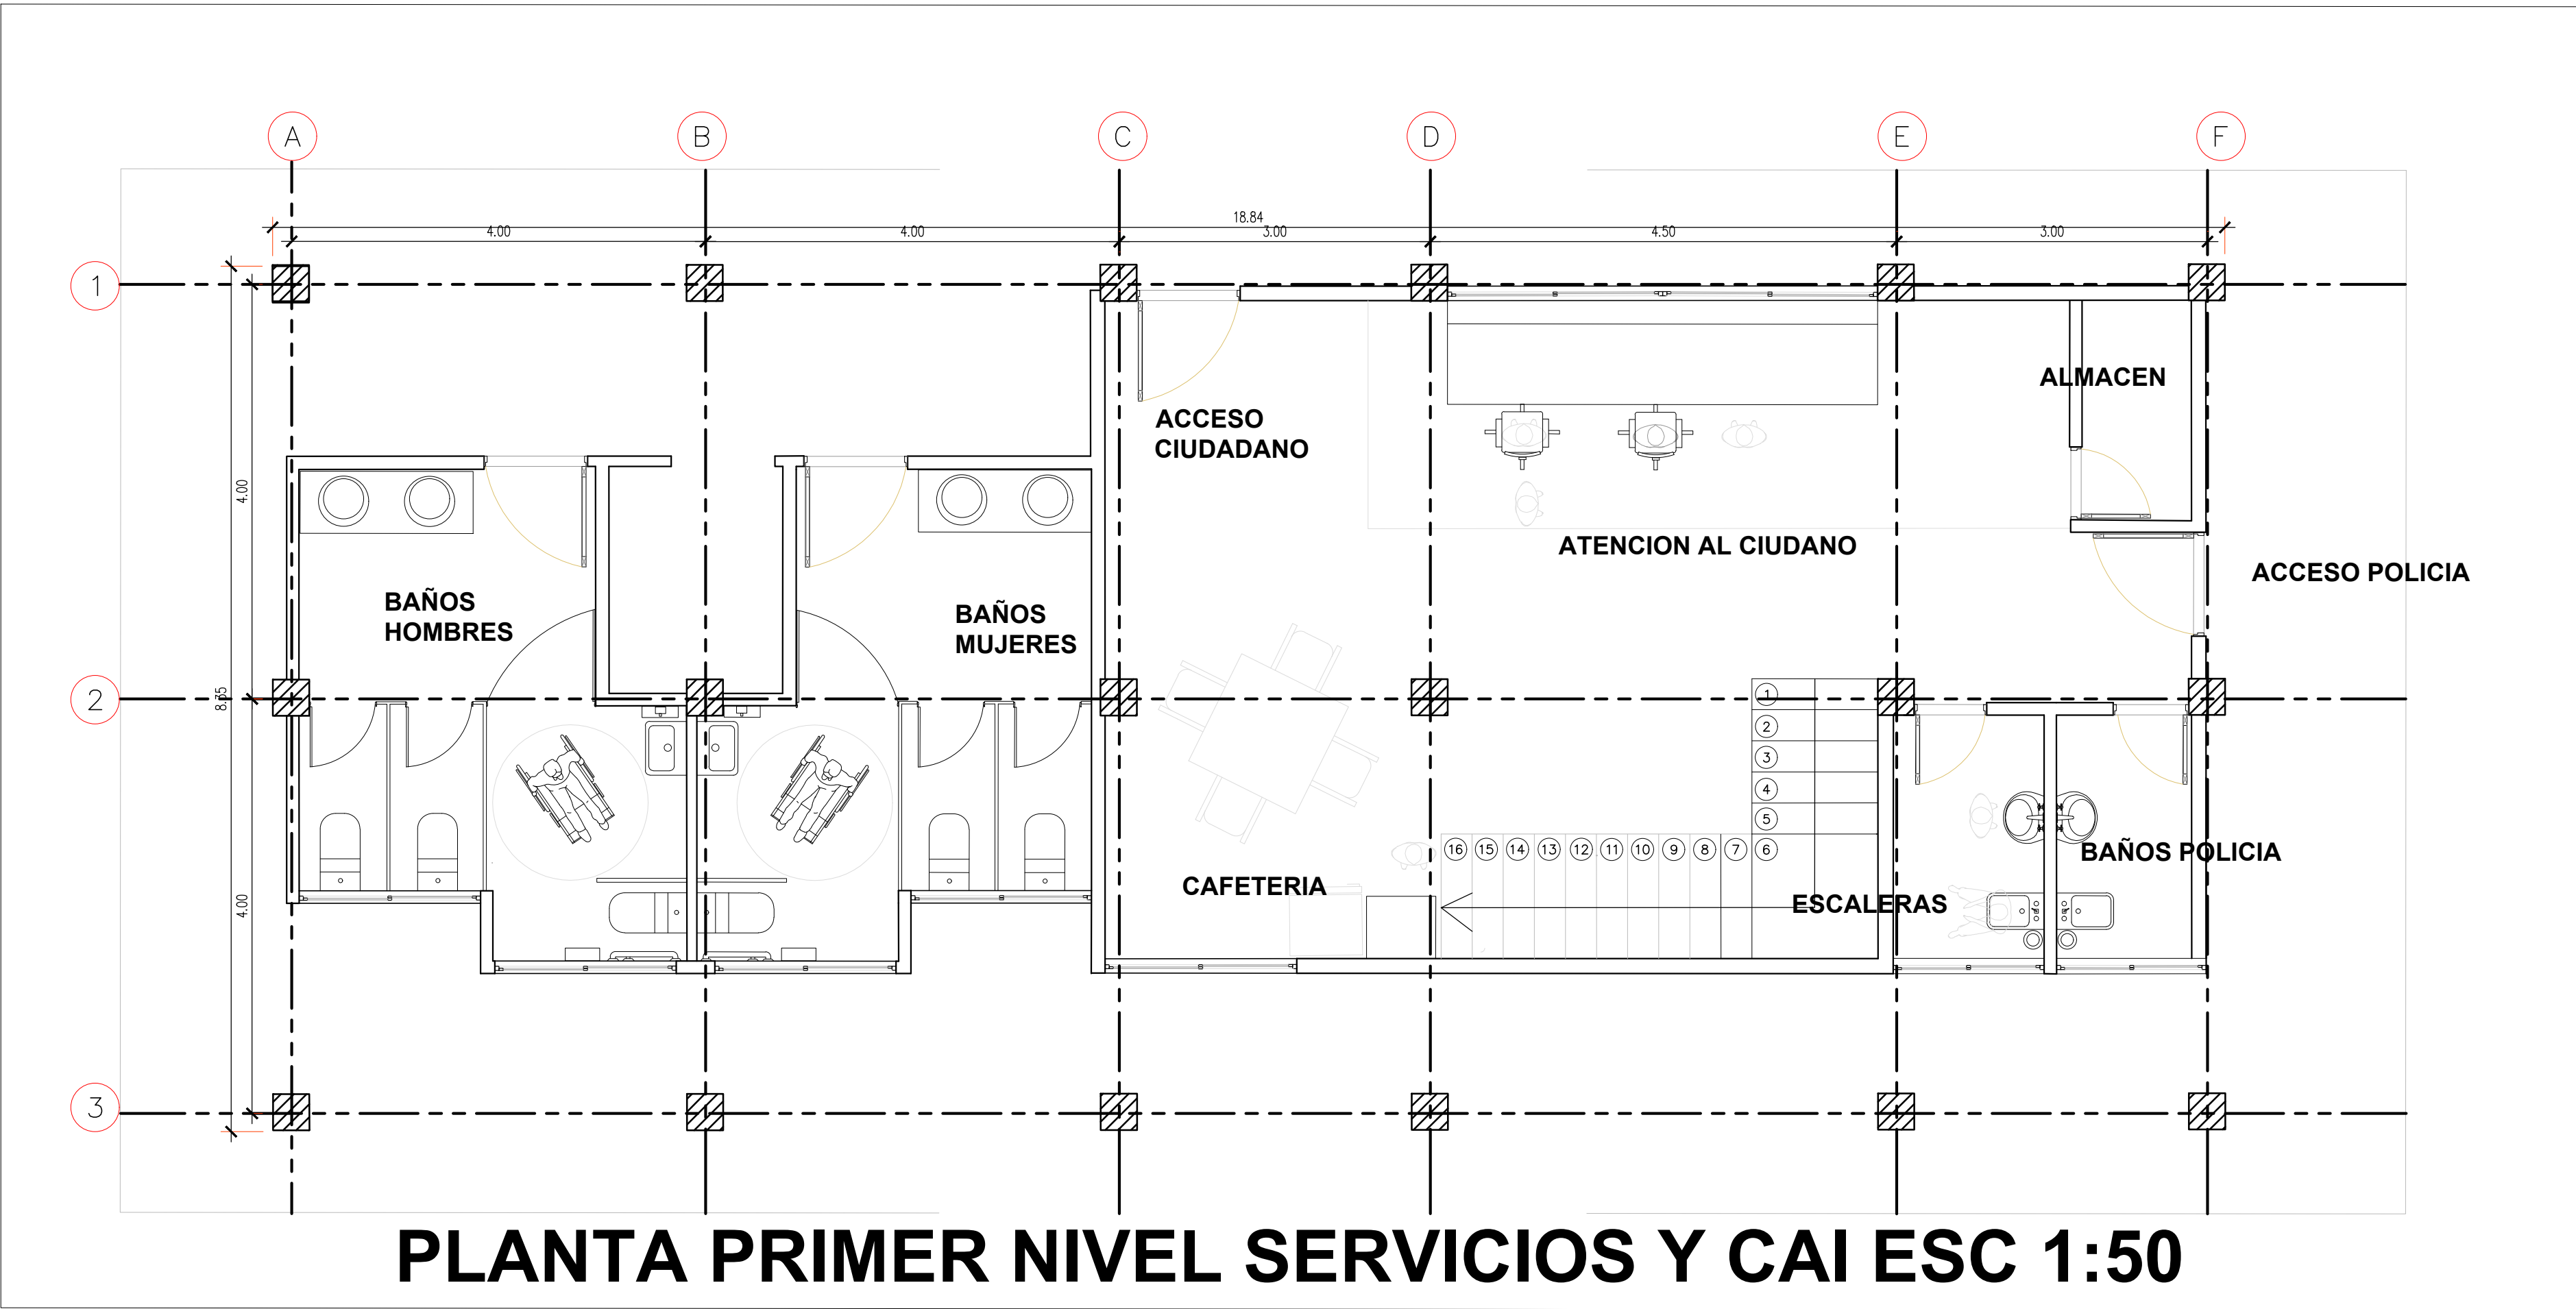


PLANTA ATENCION CIUDADANO 1 ESC 1:75

GARITA DE SERVICIO Y CAI ESC 1:50

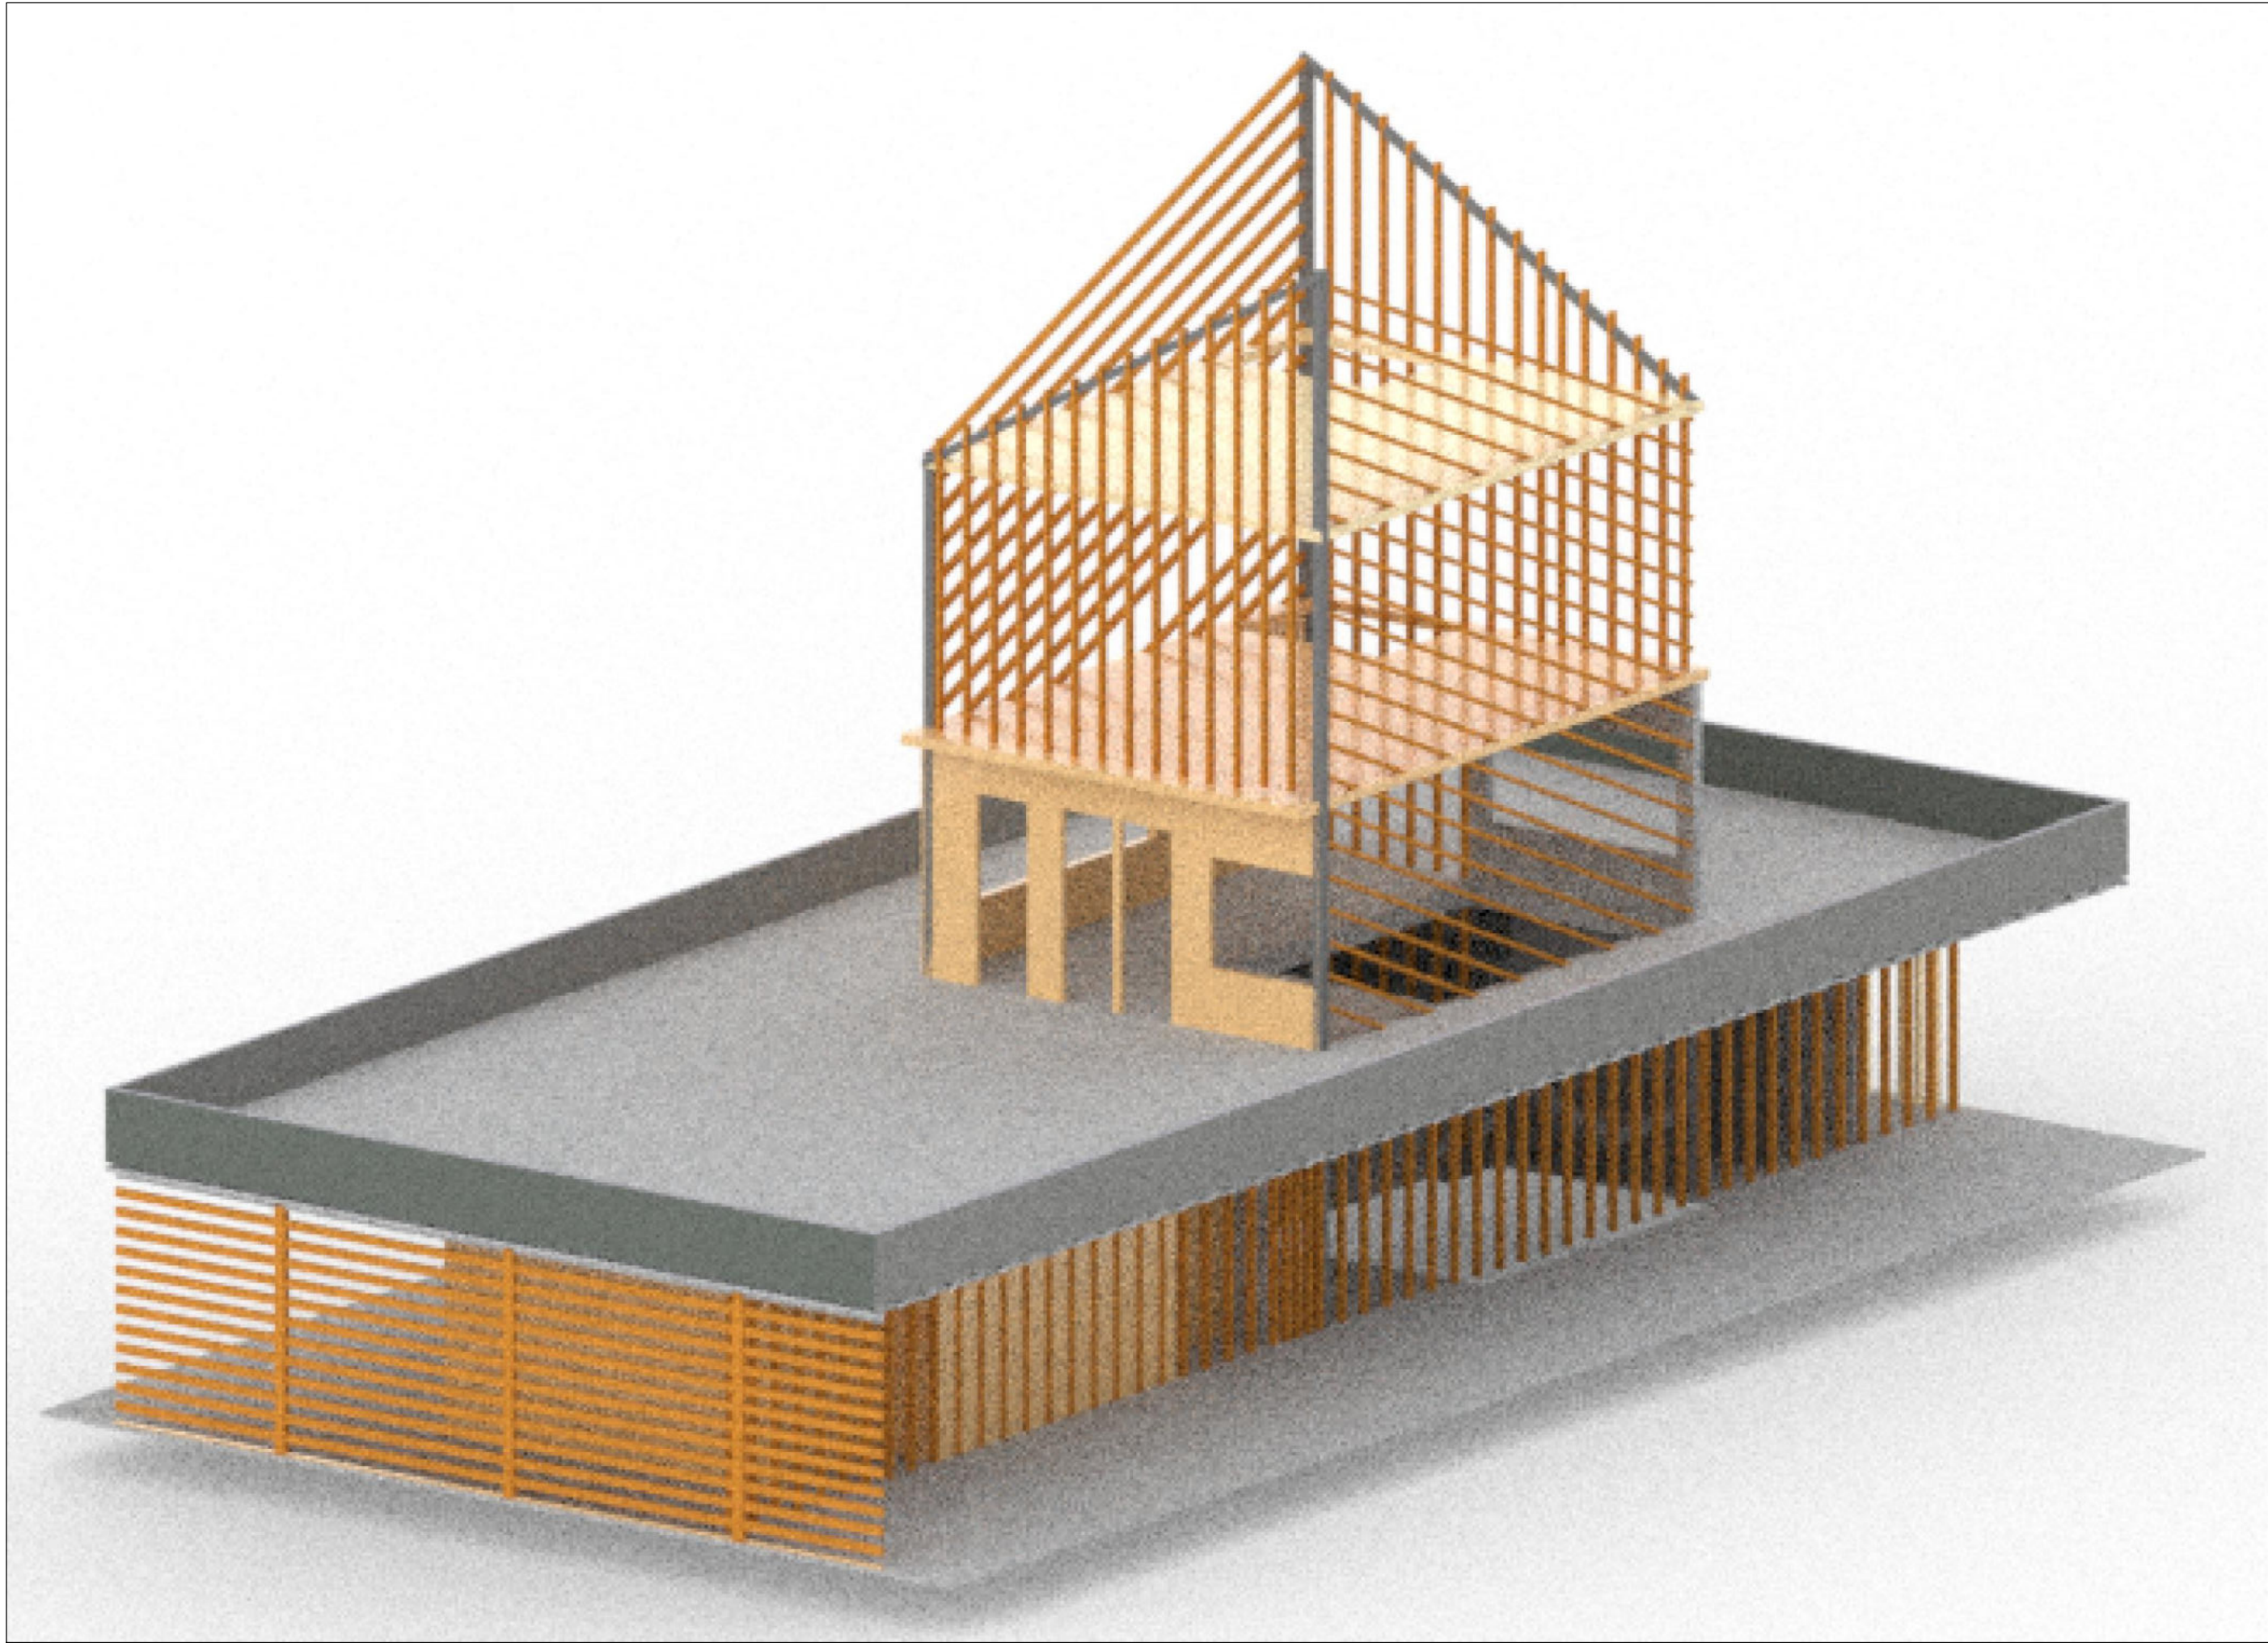

Nombre del Proyecto:

DISEÑO DEL BORDE  
DEL PARQUE DE LA  
VIDA BARRIO CAMPO  
HERMOSO

Docente:

ARQ .CARLOS  
GAMBOA

Fecha:

JULIO/2023

Presenta:

GIAN KARLO  
GUTIERREZ GOMEZ  
CODIGO 2161071

Contenido:


PLANO DETALLES  
D9

PLANO DETALLE  
ATENCION  
CIUDADANO

PLANO  
DE SERVICIOS

PLATAFORMA  
360

BAÑOS PUBLICOS

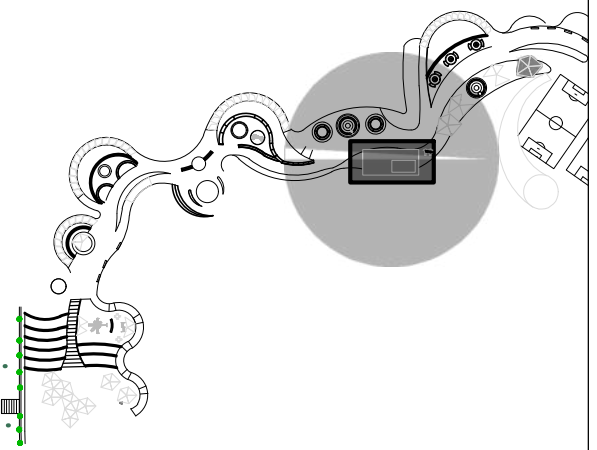

Escala:

Indicada

Plano:

20/27

A-508