


PLAZOLETA DE EJERCICIOS

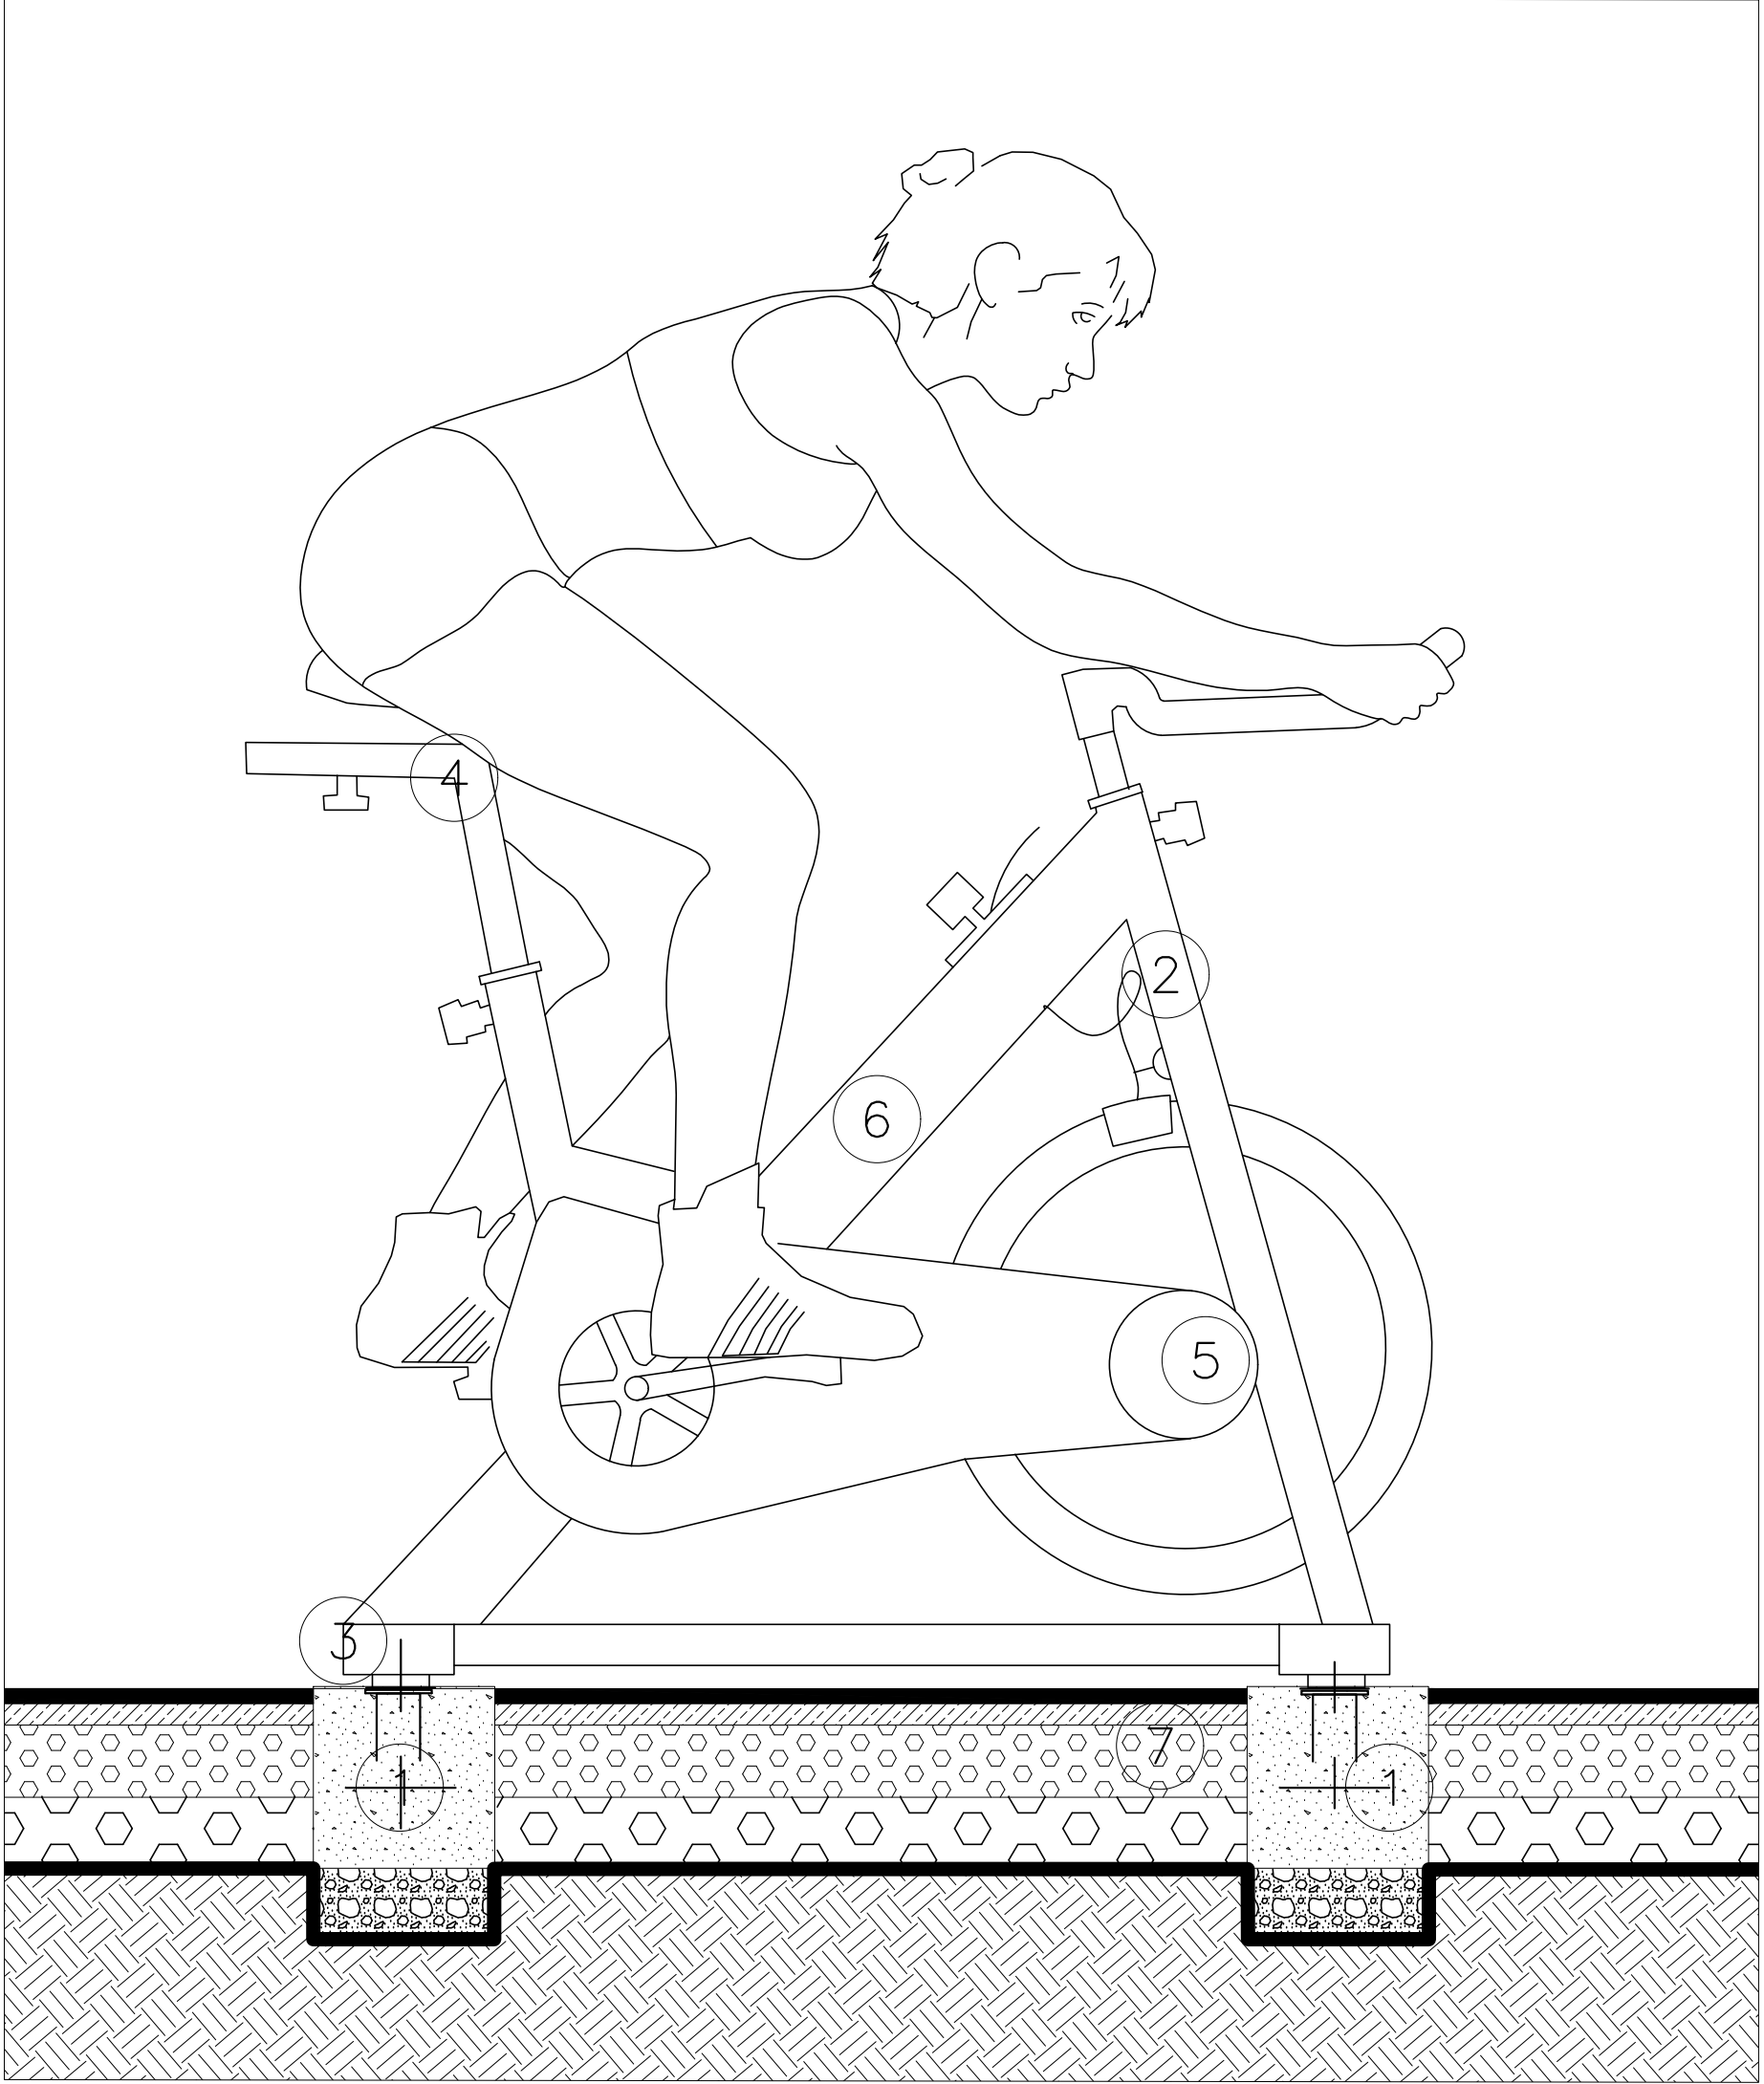

Detalle M-011


- 1 Cubos de Hormigon 50x50x50
- 2 Tubos de acero galvanizado diferentes diametros 25 hasta 60 mm
- 3 cubre tornillos de aluminio de resistencia a la rotura
- 4 Asientos y respaldos de polietileno
- 5 Rodamientos sellados
- 6 Recubrimiento en polvo electrostatico anticorrosion
- 7 suelo Anticaidas de caucho reciclado EPDM



Detalle M-06




Detalle M-08

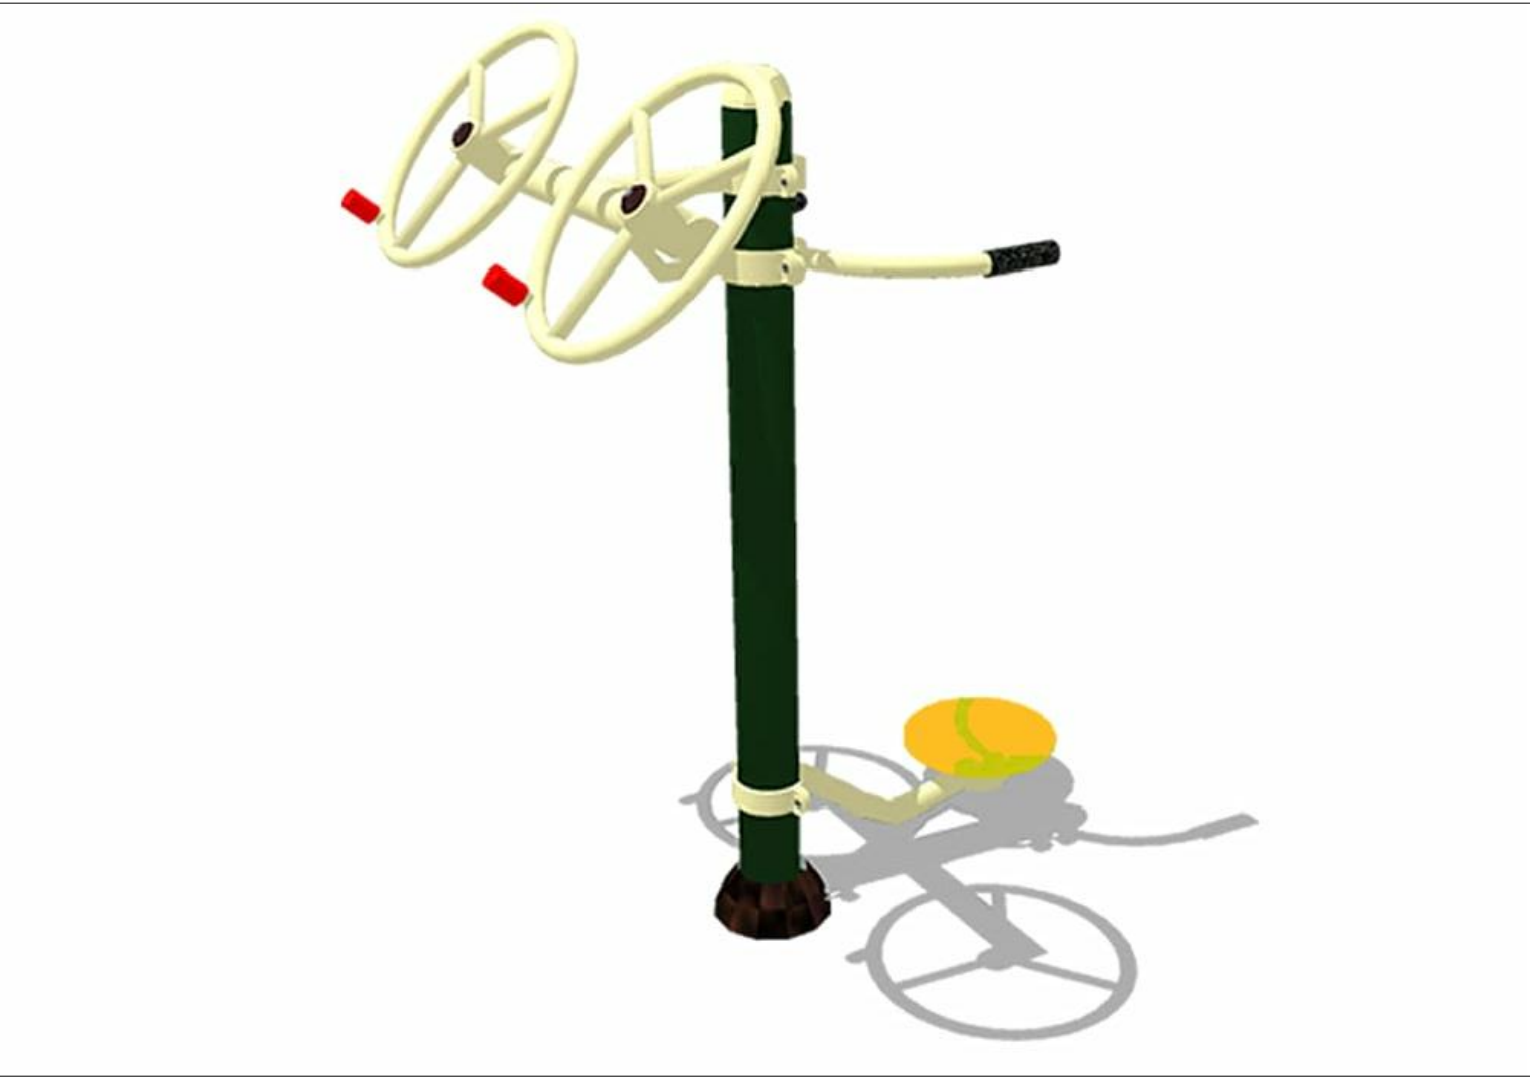

Detalle M-10



Detalle M-12

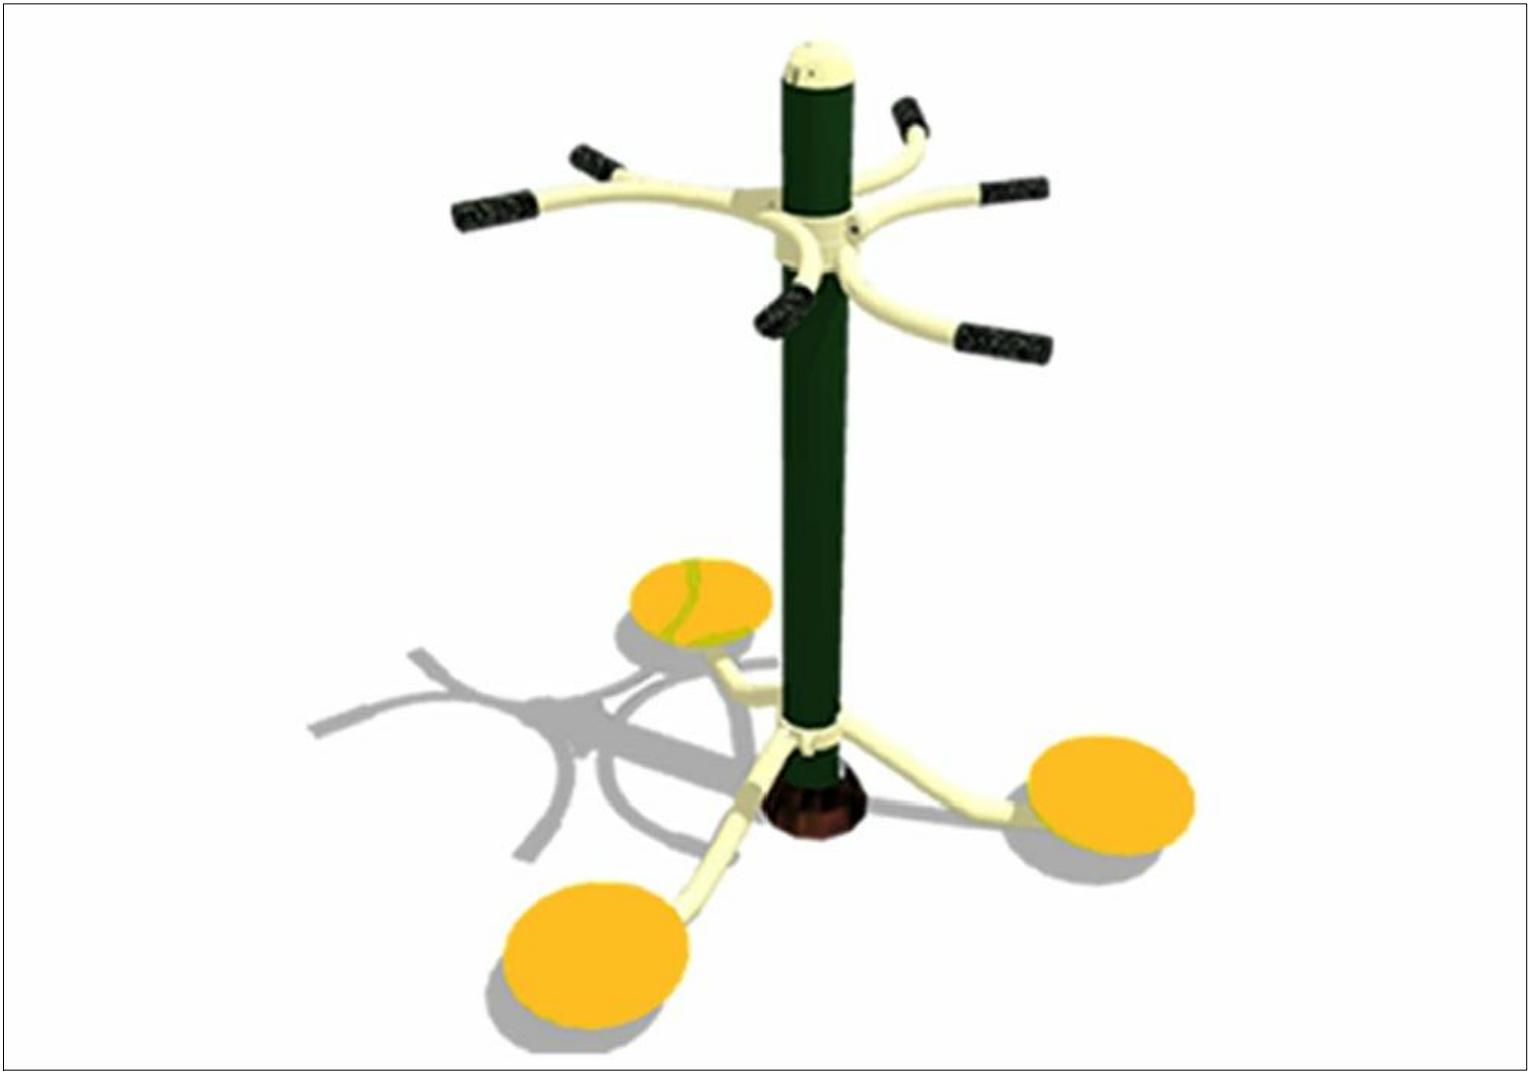

Detalle M-07



Detalle M-09



Detalle M-11



Facultad:
ARQUITECTURA

Nombre del Proyecto:
DISEÑO DEL BORDE
DEL PARQUE DE LA
VIDA BARRIO CAMPO
HERMOSO

Docente:
ARQ .CARLOS
GAMBOA


Fecha:
NOVIEMBRE/2022

Presenta:
GIAN KARLO
GUTIERREZ GOMEZ
CODIGO 2161071

Contenido:
PLANO DETALLES
D10

Contenido:
PLANO DETALLE
CORTE D-11

DETALLE
M-06
M-07
M-08
M-09
M-010
M-11
M-12

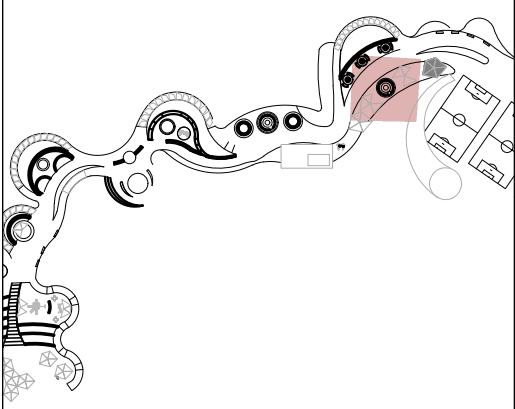

Escala:
Indicada

Plano:
A-509