




SISTEMA DE VEGETACION

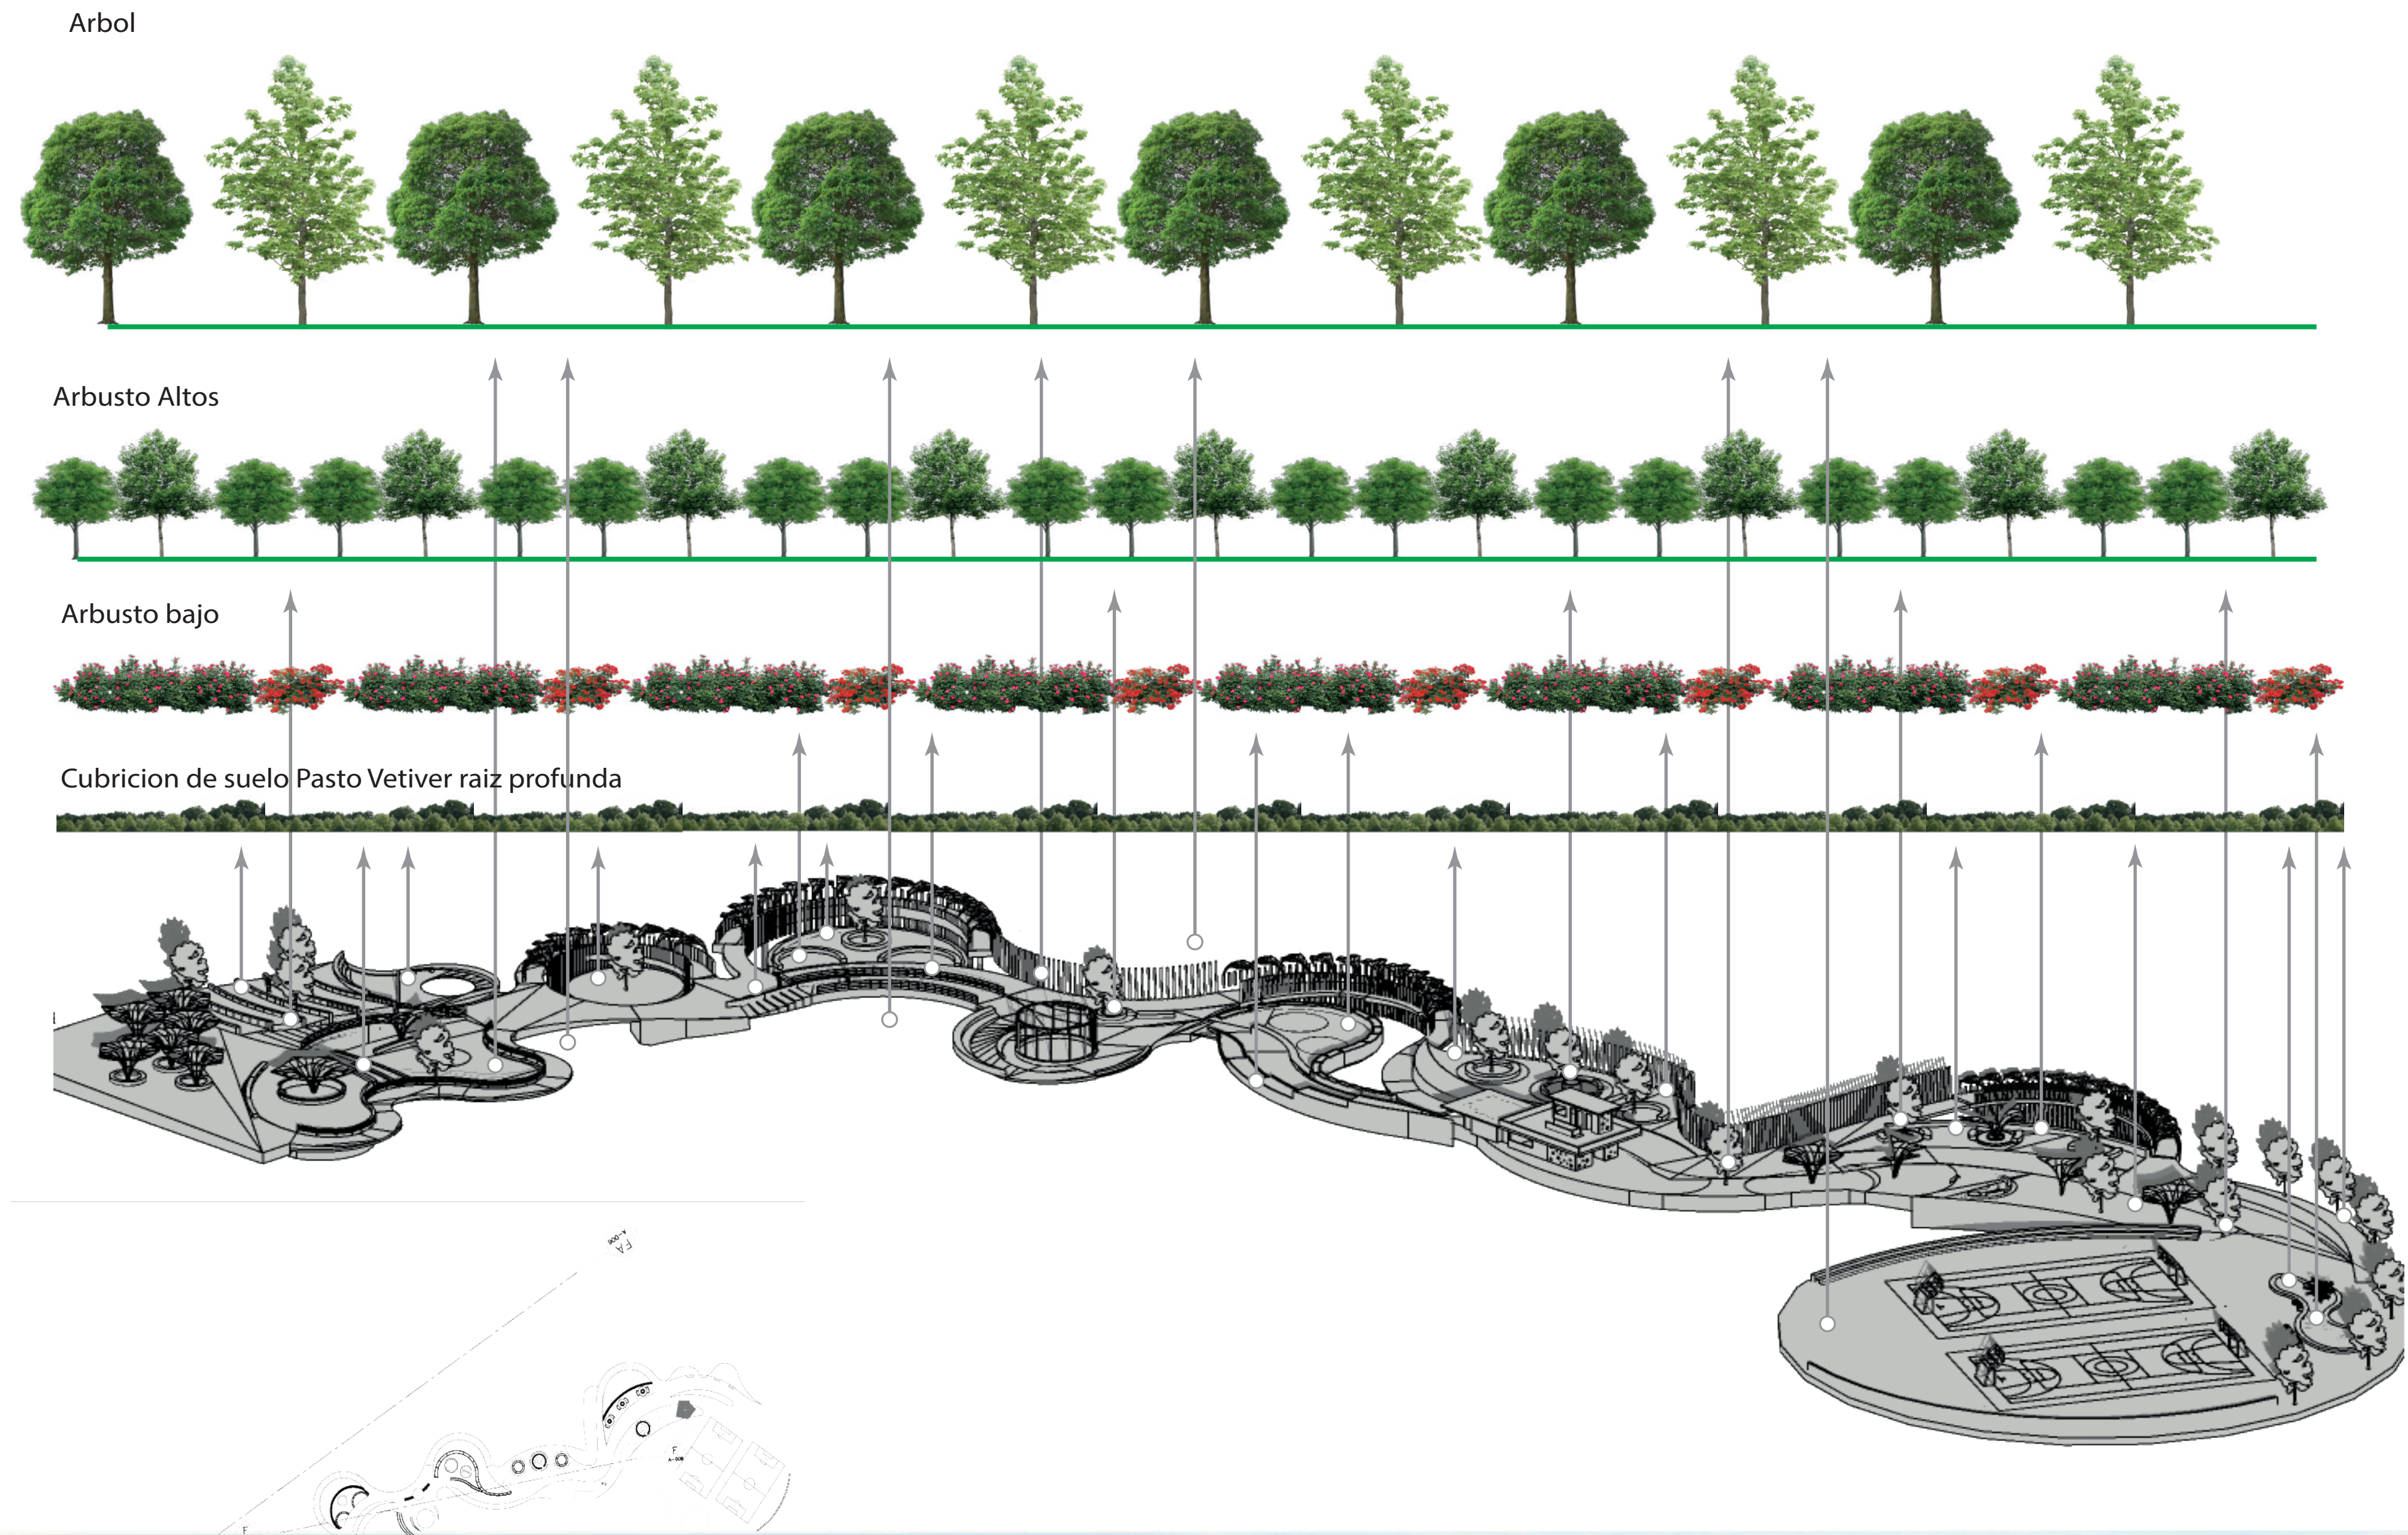



SISTEMA DE RAMPAS MIRADOR

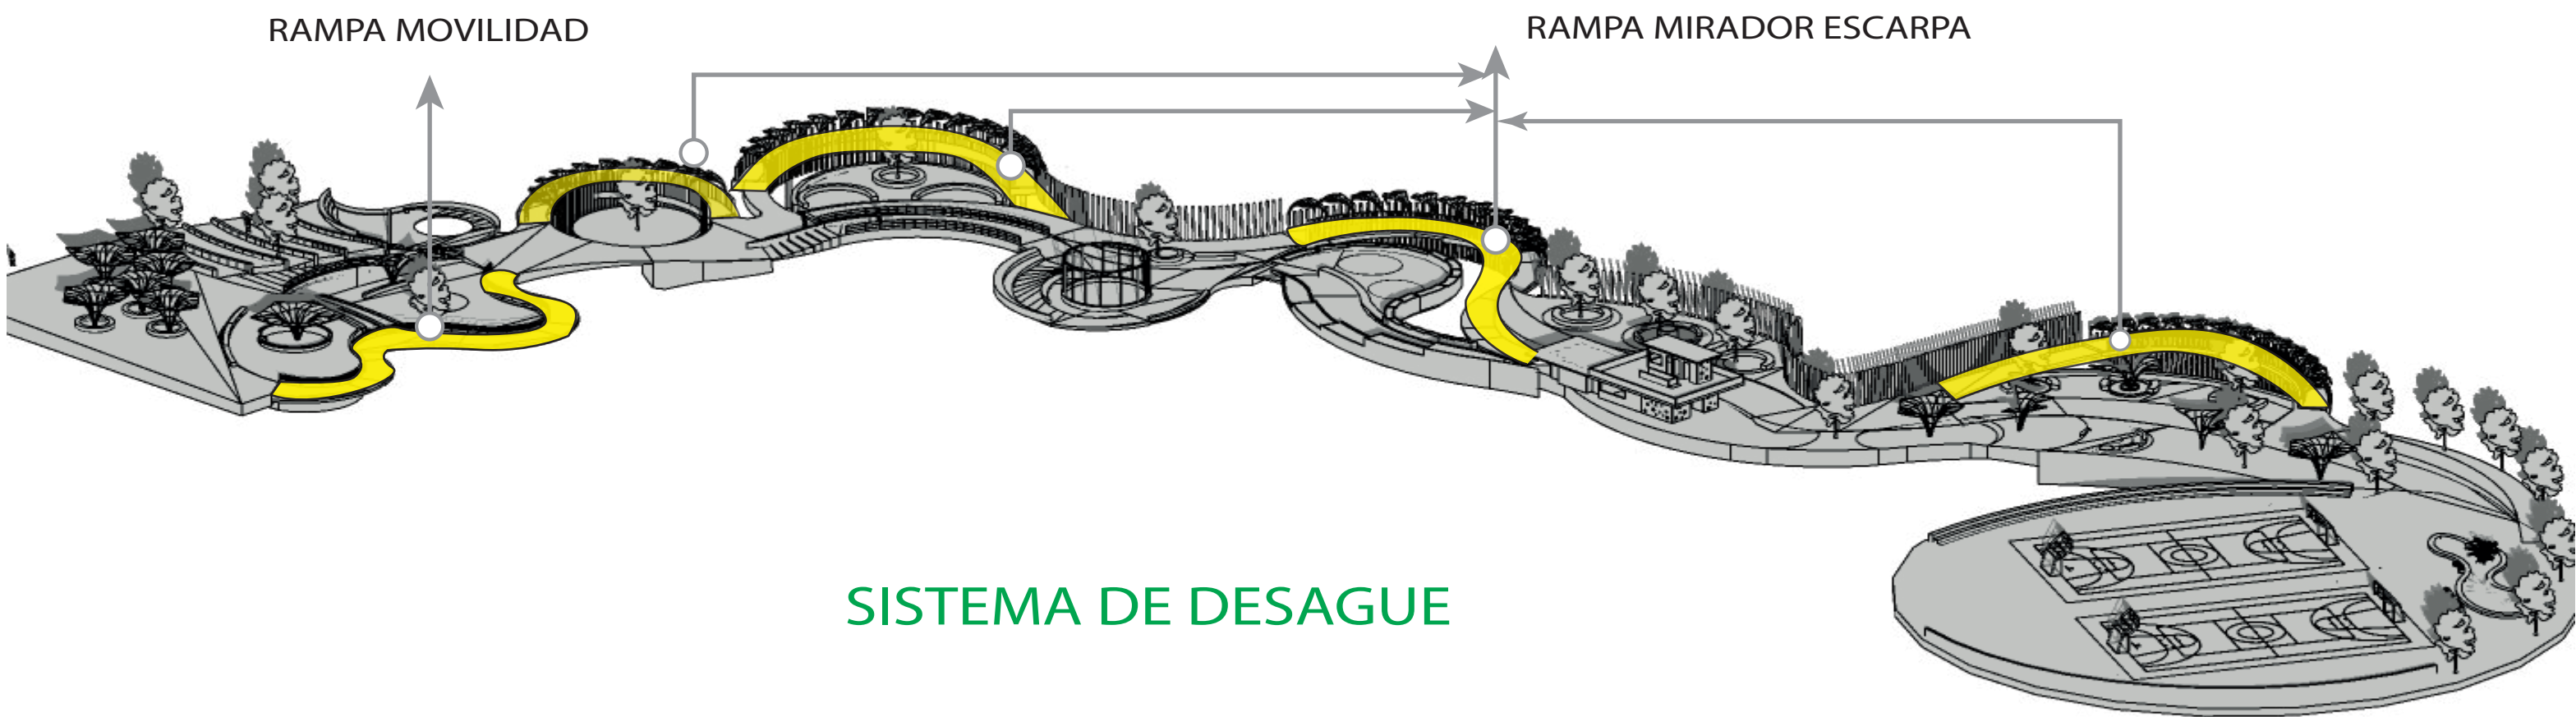


SISTEMA DE DESAGUE

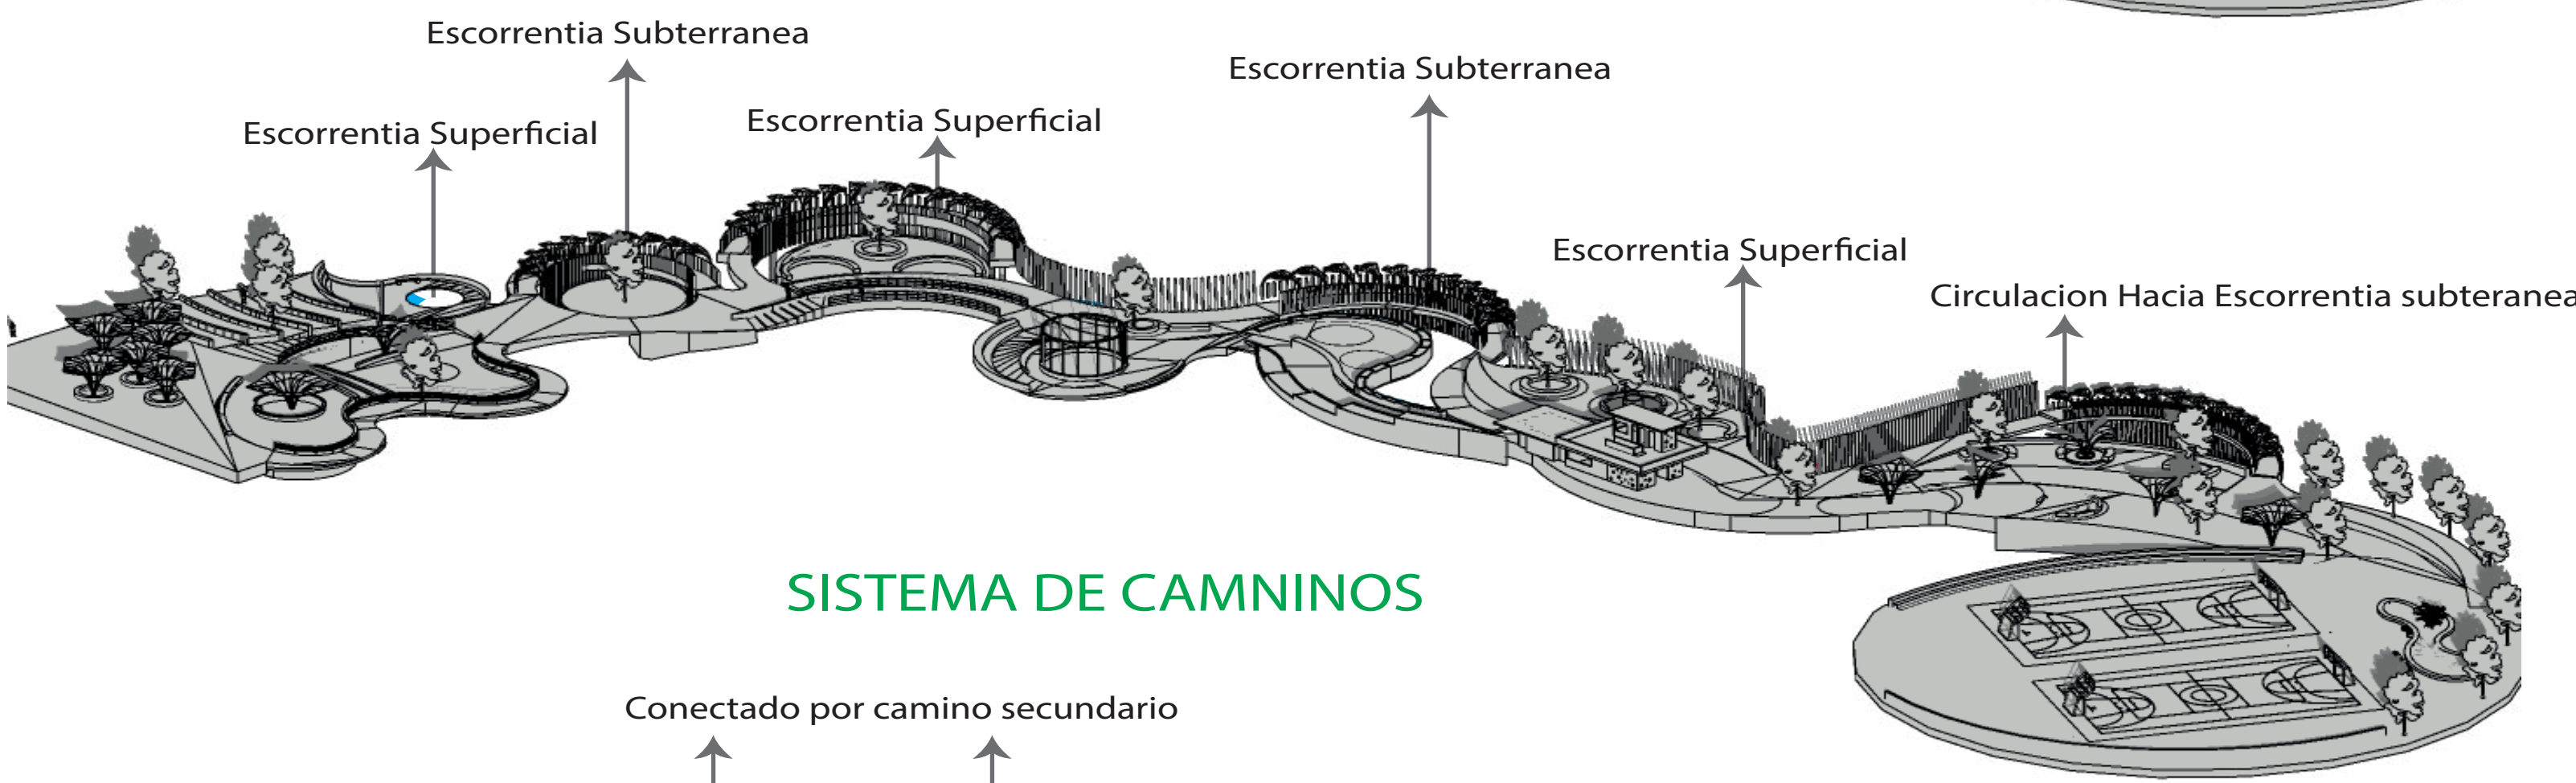

SISTEMA DE CAMNINOS

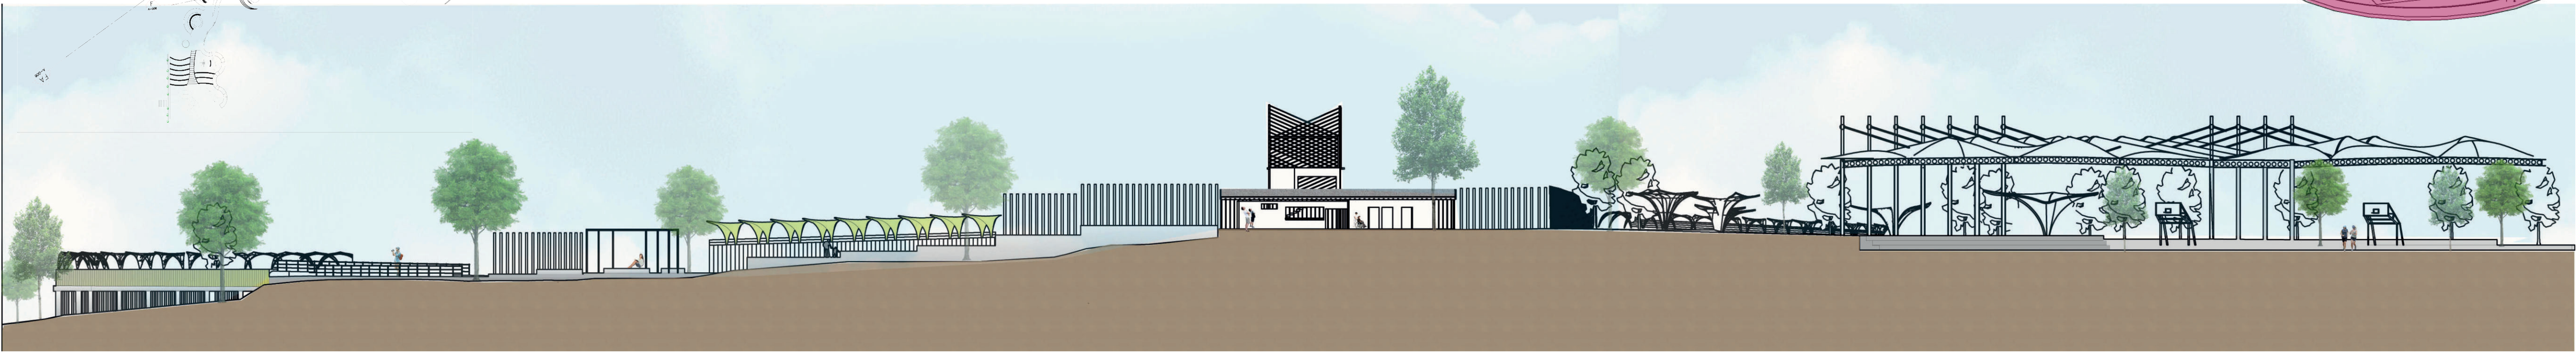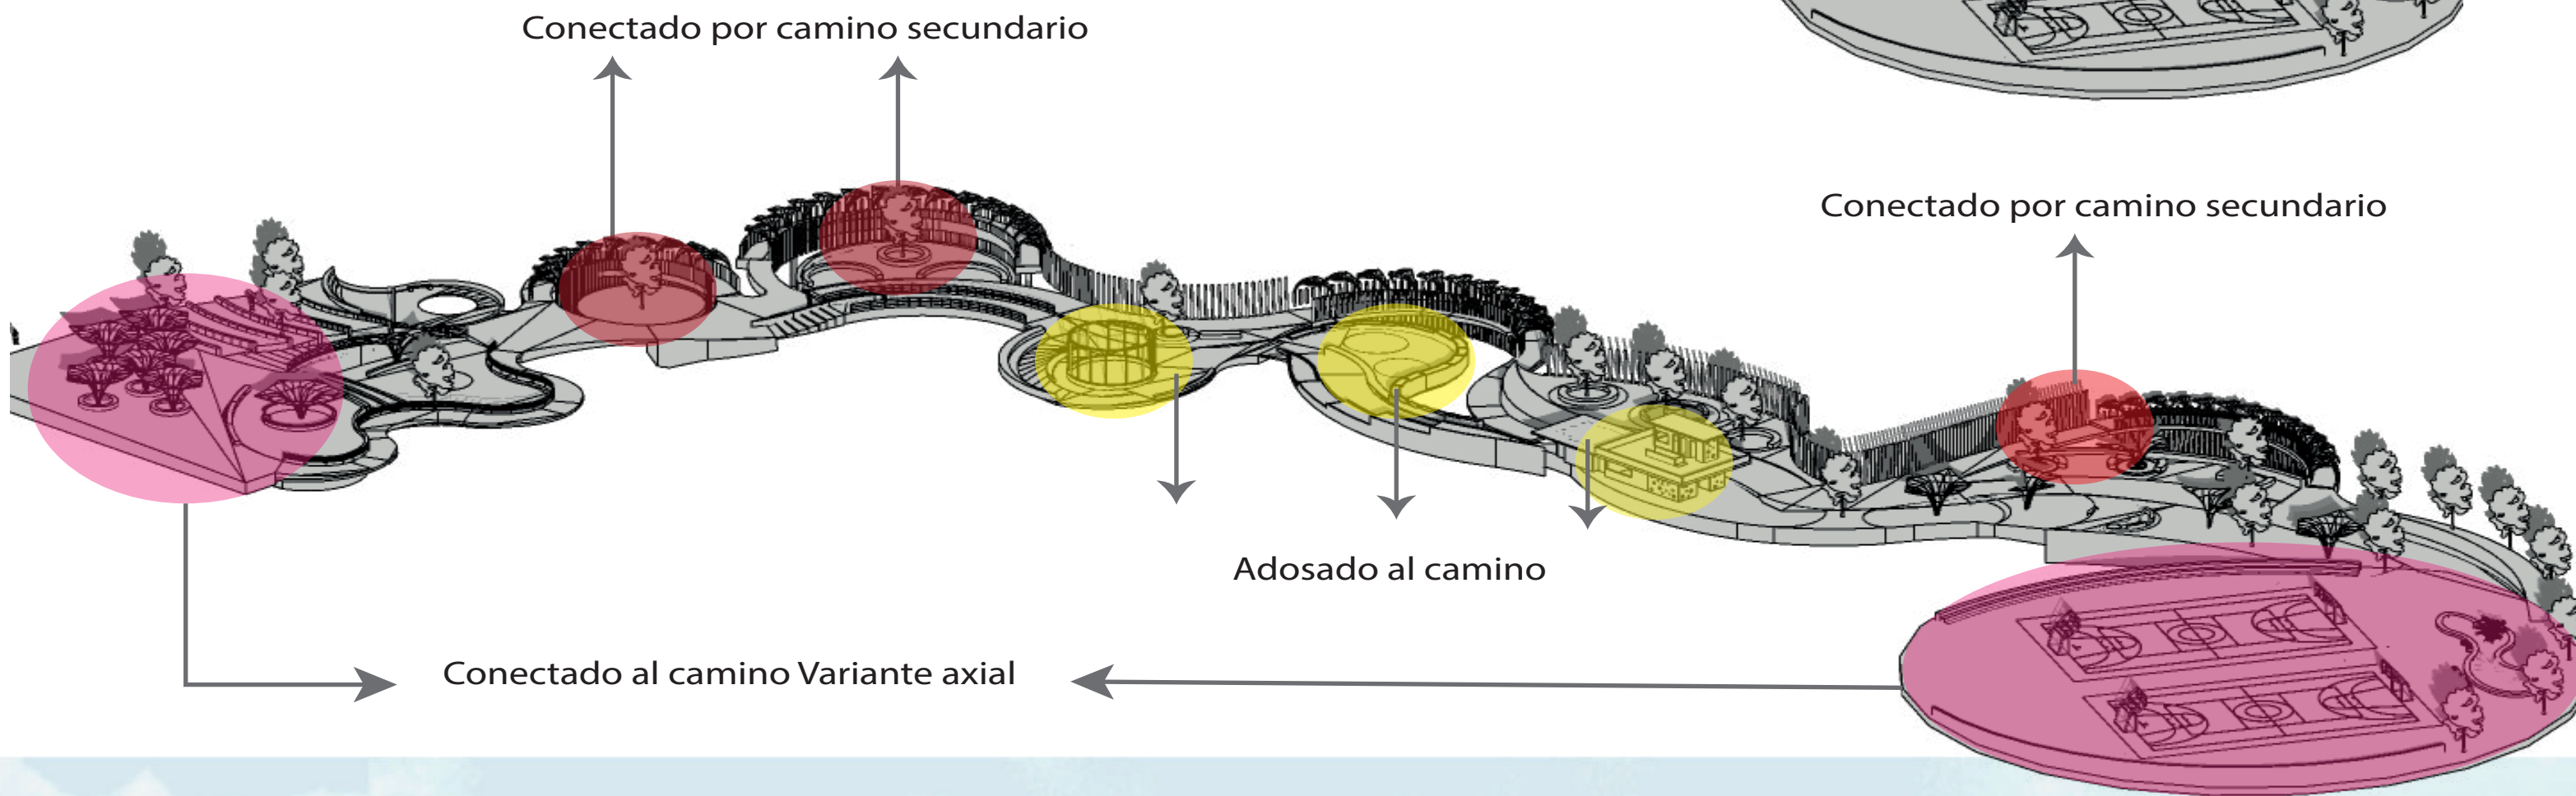

CORTE LONGITUDINAL BORDE DEL PARQUE DE LA VDA

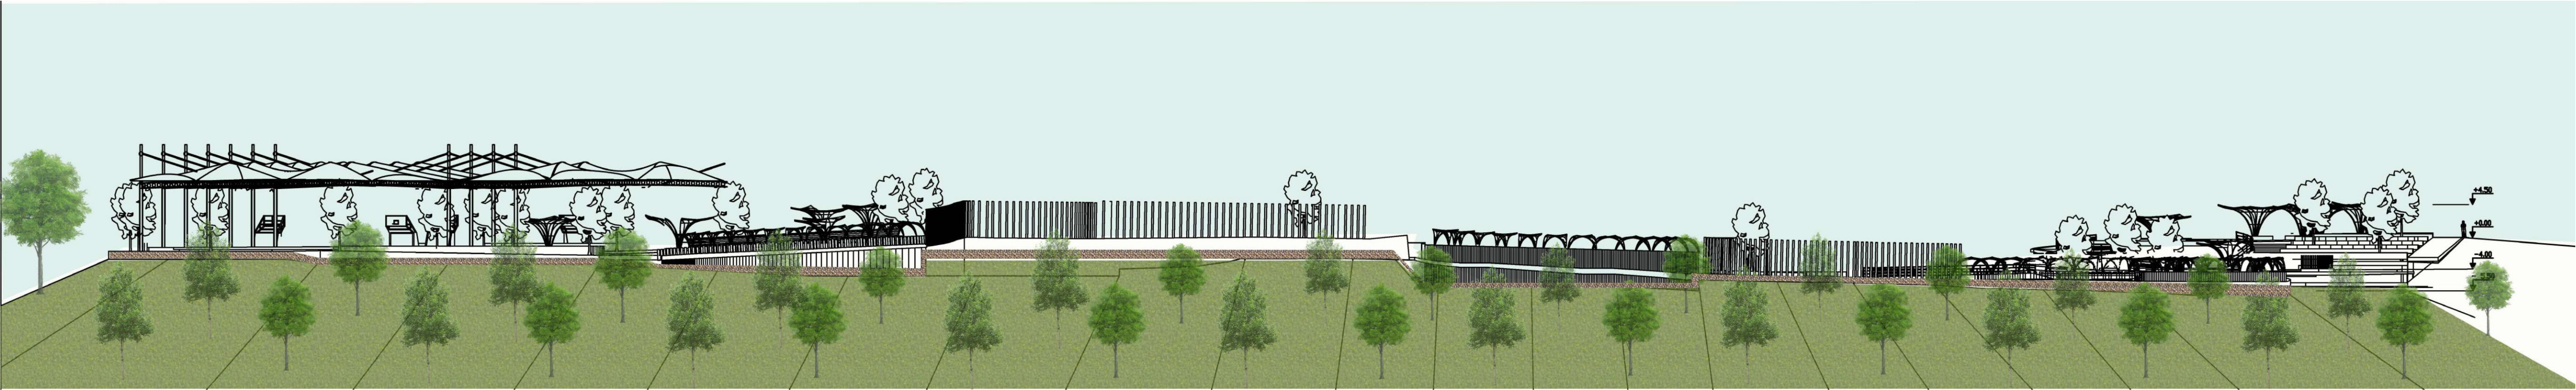

FACHADA PRINCIPAL BORDE DEL PARQUE DE LA VDA