



MODULO MERCADO  
CAMPESSINO

PLANTA ESC 1:20

AREA DE RECORRIDO PRIVADO  
ESTRUCTURA AEREA PARA EXHIBICION DE PRODUCTOS  
MODULOS VENTA ADAPTABLES DE FRUTAS/VERDURAS/LEGUMBRES

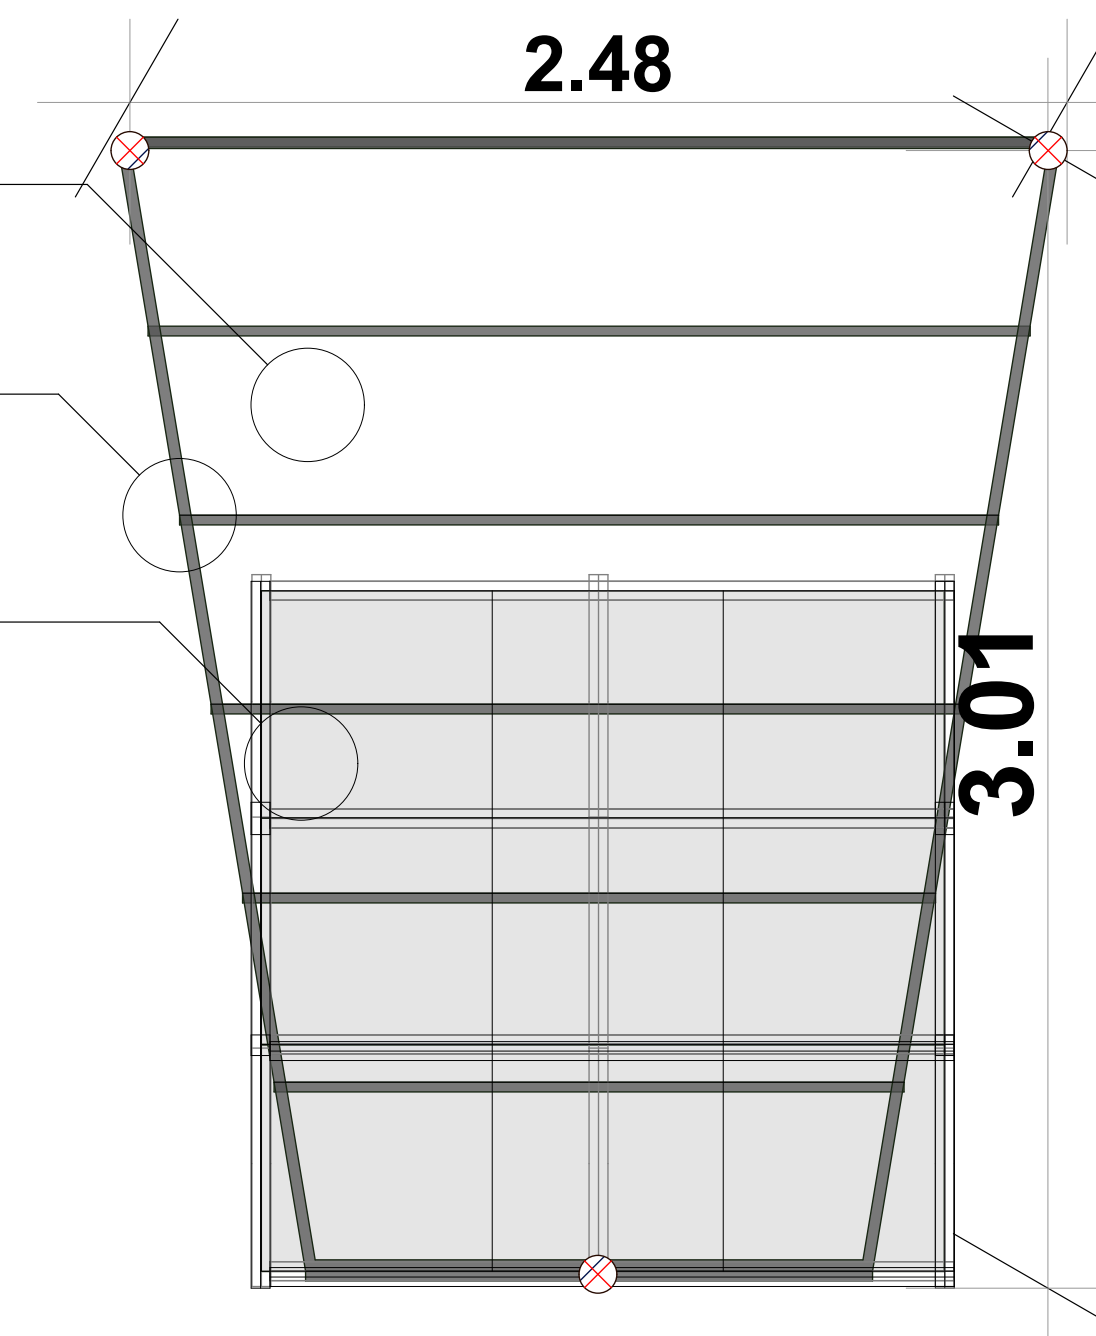

CORTE LATERAL ESC 1:20

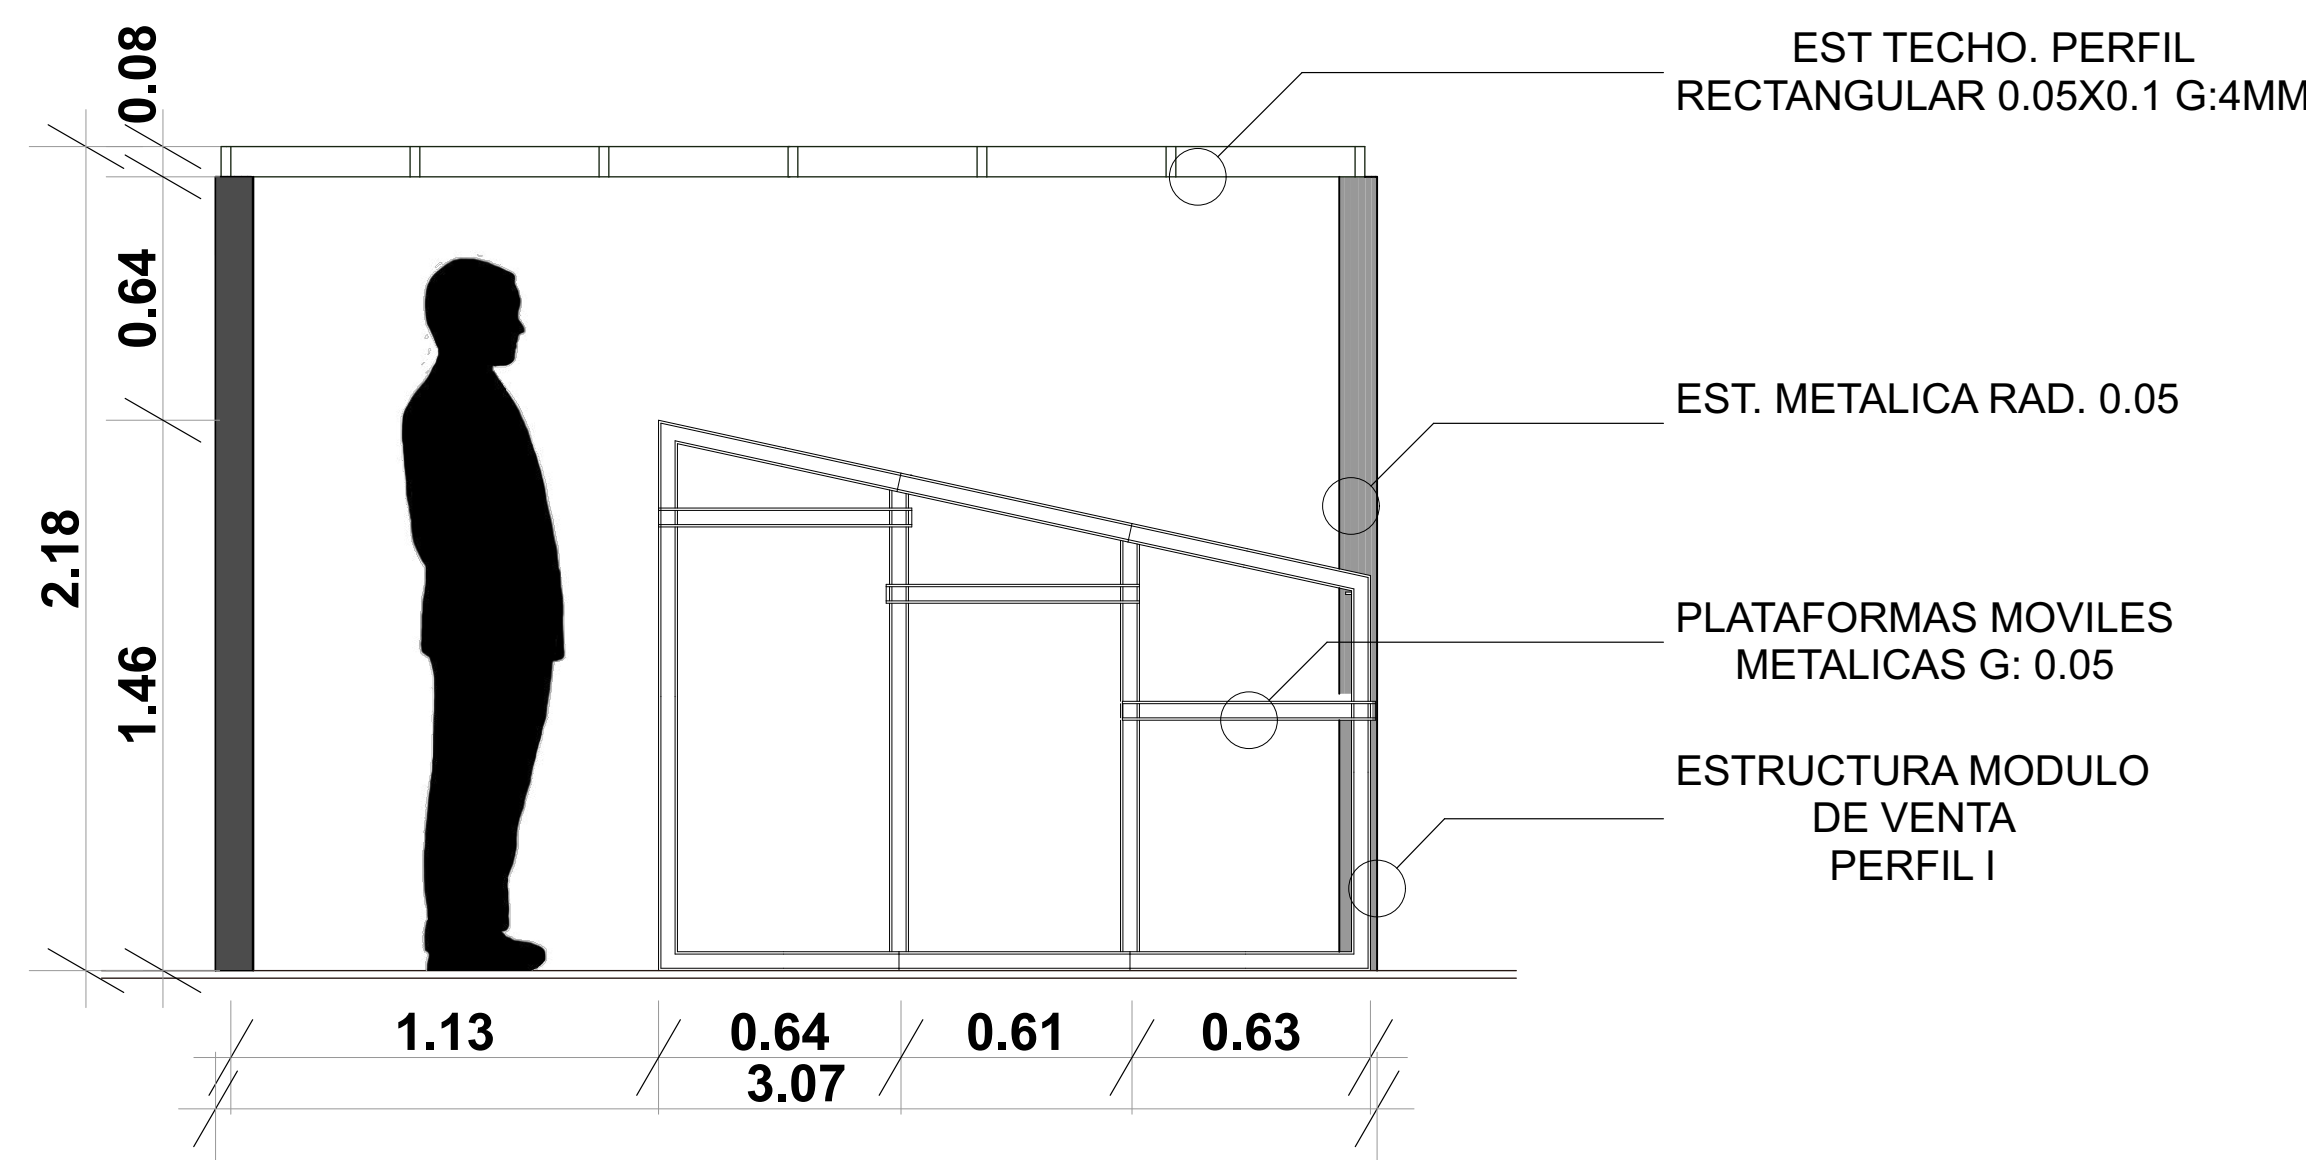



USO DE BANDEJAS SEGUN NECESIDAD  
MOVIMIENTO DE BANDEJAS



FLEXIBILIDAD DE MODULO



PROPUESTA ESQ. ESTRUCTURA

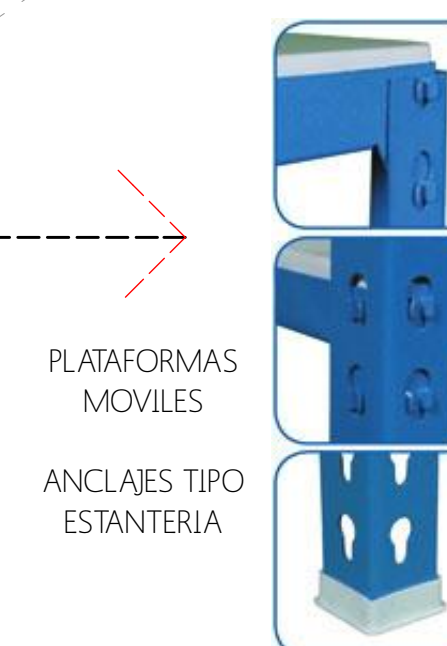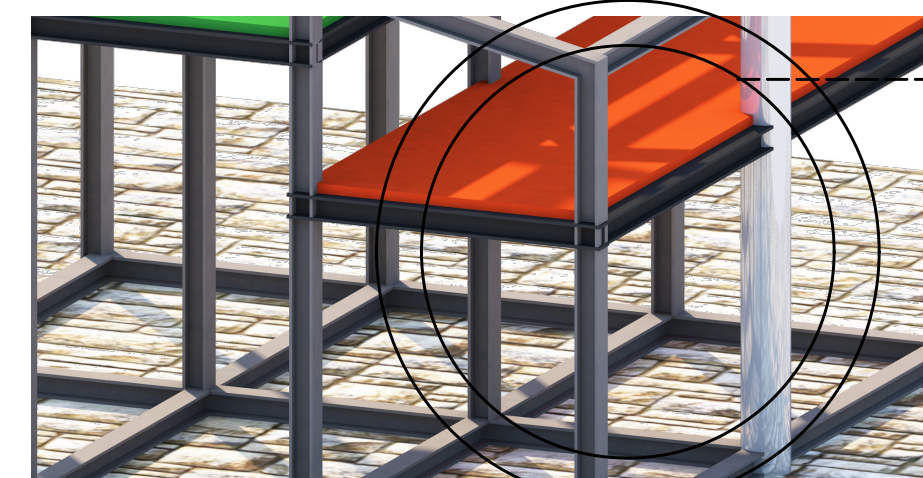

PLATAFORMAS MOVILES  
ANCLAJES TIPO ESTANTERIA