

Plano No.

4

Proyecto:

Casa Avila,
Tunjuelito, Bogota D.C.

Contiene:

PLANO DE
PROPUESTA DE
INTERVENCION

Elaboró:


Ing. Jessica Jimenez
Ing. Christian Chow

Fecha:

Diciembre, 2023

Anexo 7.

TPI

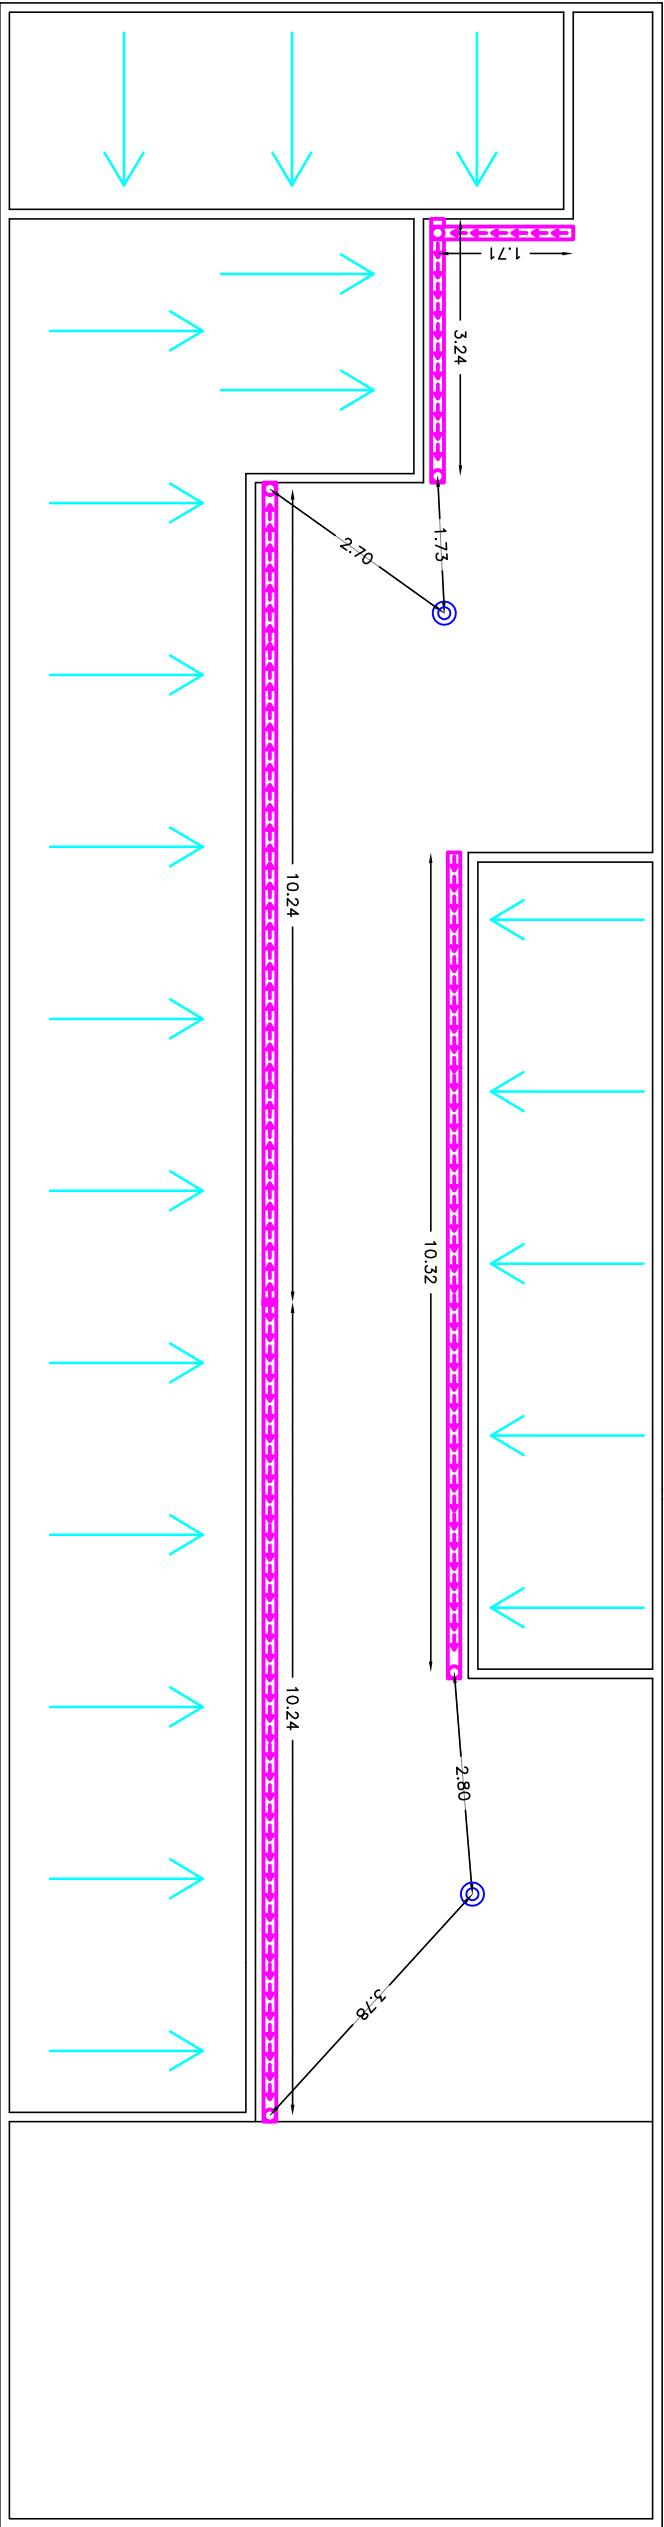

PLANO DE PROPUESTA CANALES Y BAJANTES

	CANAL TIPO AMAZONAS
	CAMBIO DE PENDIENTE (CANAL)
	BAJANTE DE CANAL
	PUNTO DE CONEXION A ALCANTARILLADO
	PENDIENTE DE LA CUBIERTA