
ARCHICAD VERSIÓN EDUCACIONAL

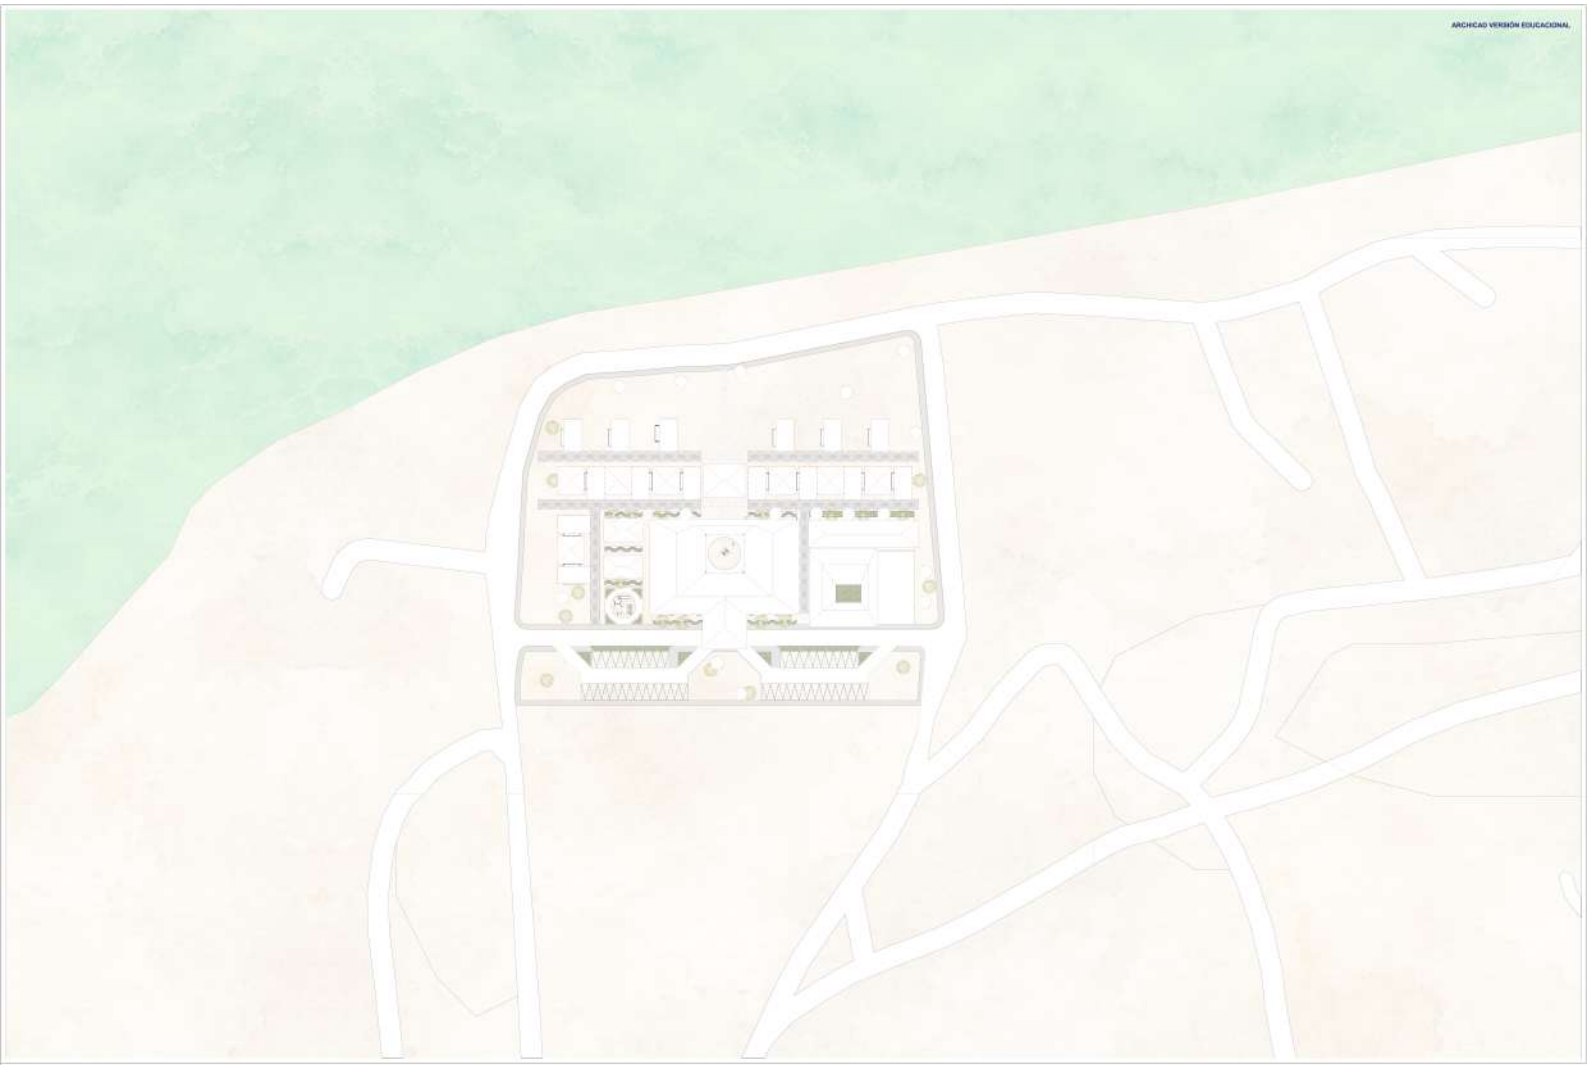

BUCARAMANGA UNIVERSIDAD SANTO TOMAS	FACULTAD DE ARQUITECTURA	ESTUDIANTE: REMY DAYANA GÓMEZ REDONDO	CODIGO: 22180214	PROYECTO: HOTEL ECOTURISTICO SA´IIN KAI	ARQUITECTO: JORGE ALBERTO VILLAMIZAR		CONTENIDO: PLANTA DE LOCALIZACIÓN	SEMESTRE: T-X	ESCALA: 1:500	N. DE LAMINA: A.01