
ARCHICAD VERSIÓN EDUCACIONAL

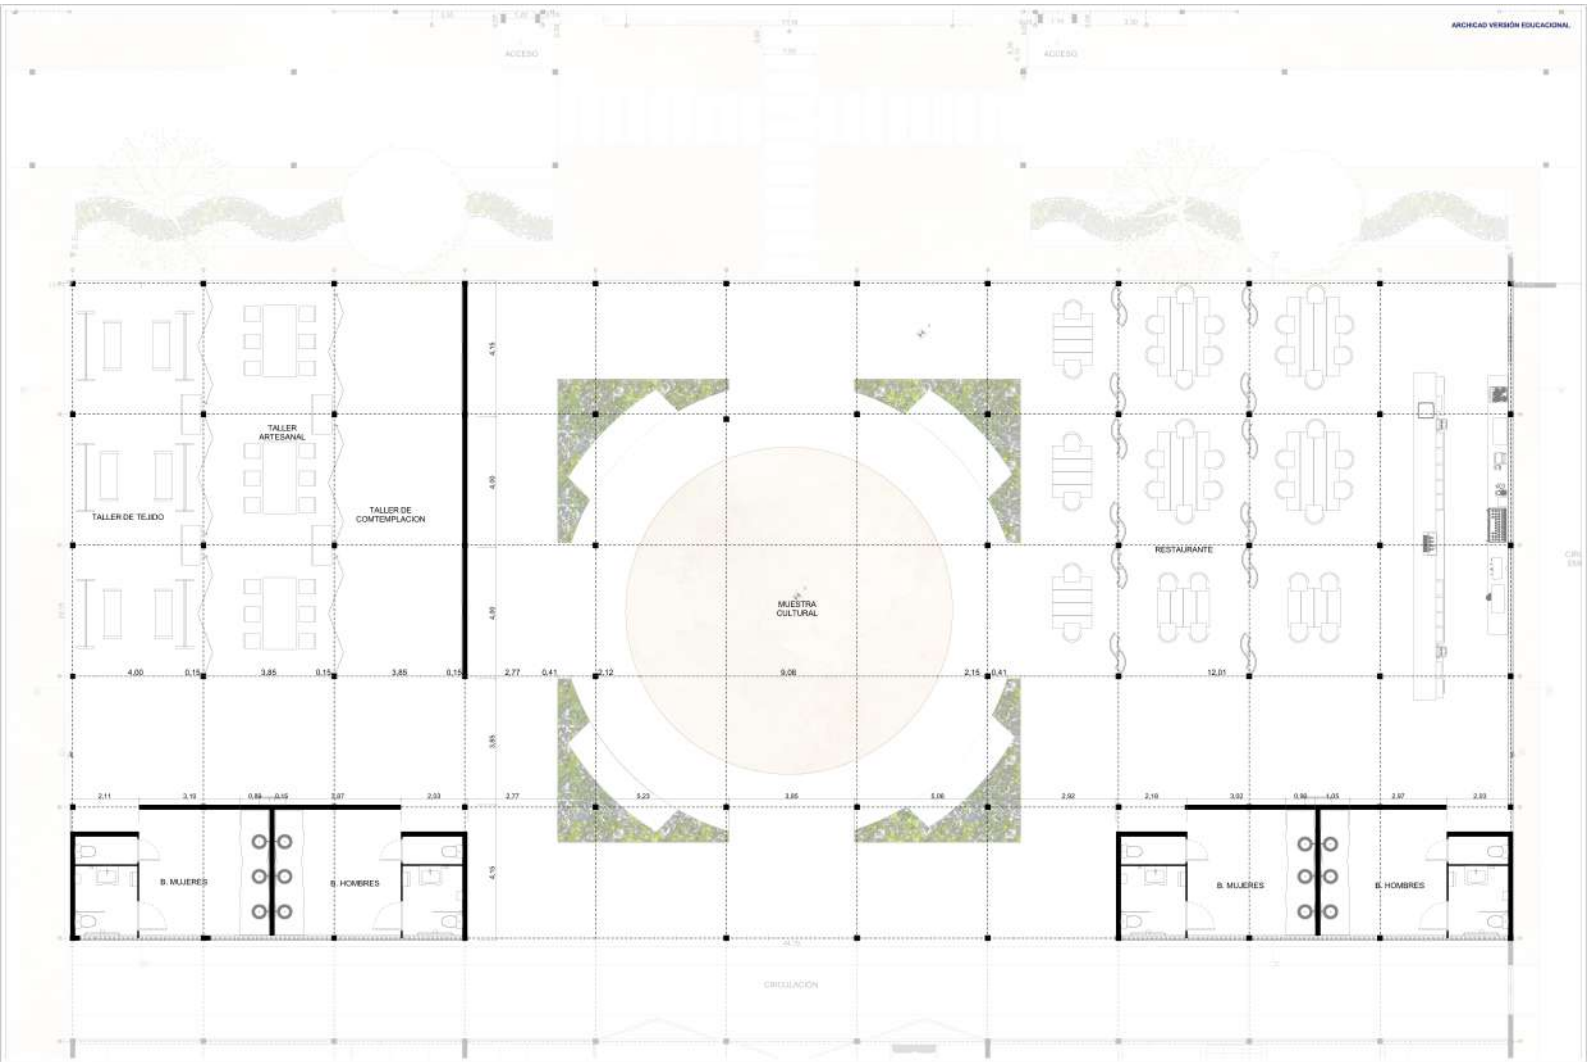

BUCARAMANGA UNIVERSIDAD SANTO TOMAS	**FACULTAD DE ARQUITECTURA**	**ESTUDIANTE:** REMY DAYANA GÓMEZ REDONDO	**CODIGO:** 22180214	**PROYECTO:** HOTEL ECOTURISTICO SA´IIN KAI	**ARQUITECTO:** JORGE ALBERTO VILLAMIZAR		**CONTENIDO:** AMPLIACION ZONA CULTURAL	**SEMESTRE:** T-X	**ESCALA:** 1:50	**N. DE LAMINA:** A.10