




A15 PLANTA AUDITORIO SEGUNDO PISO
ESC 1:90

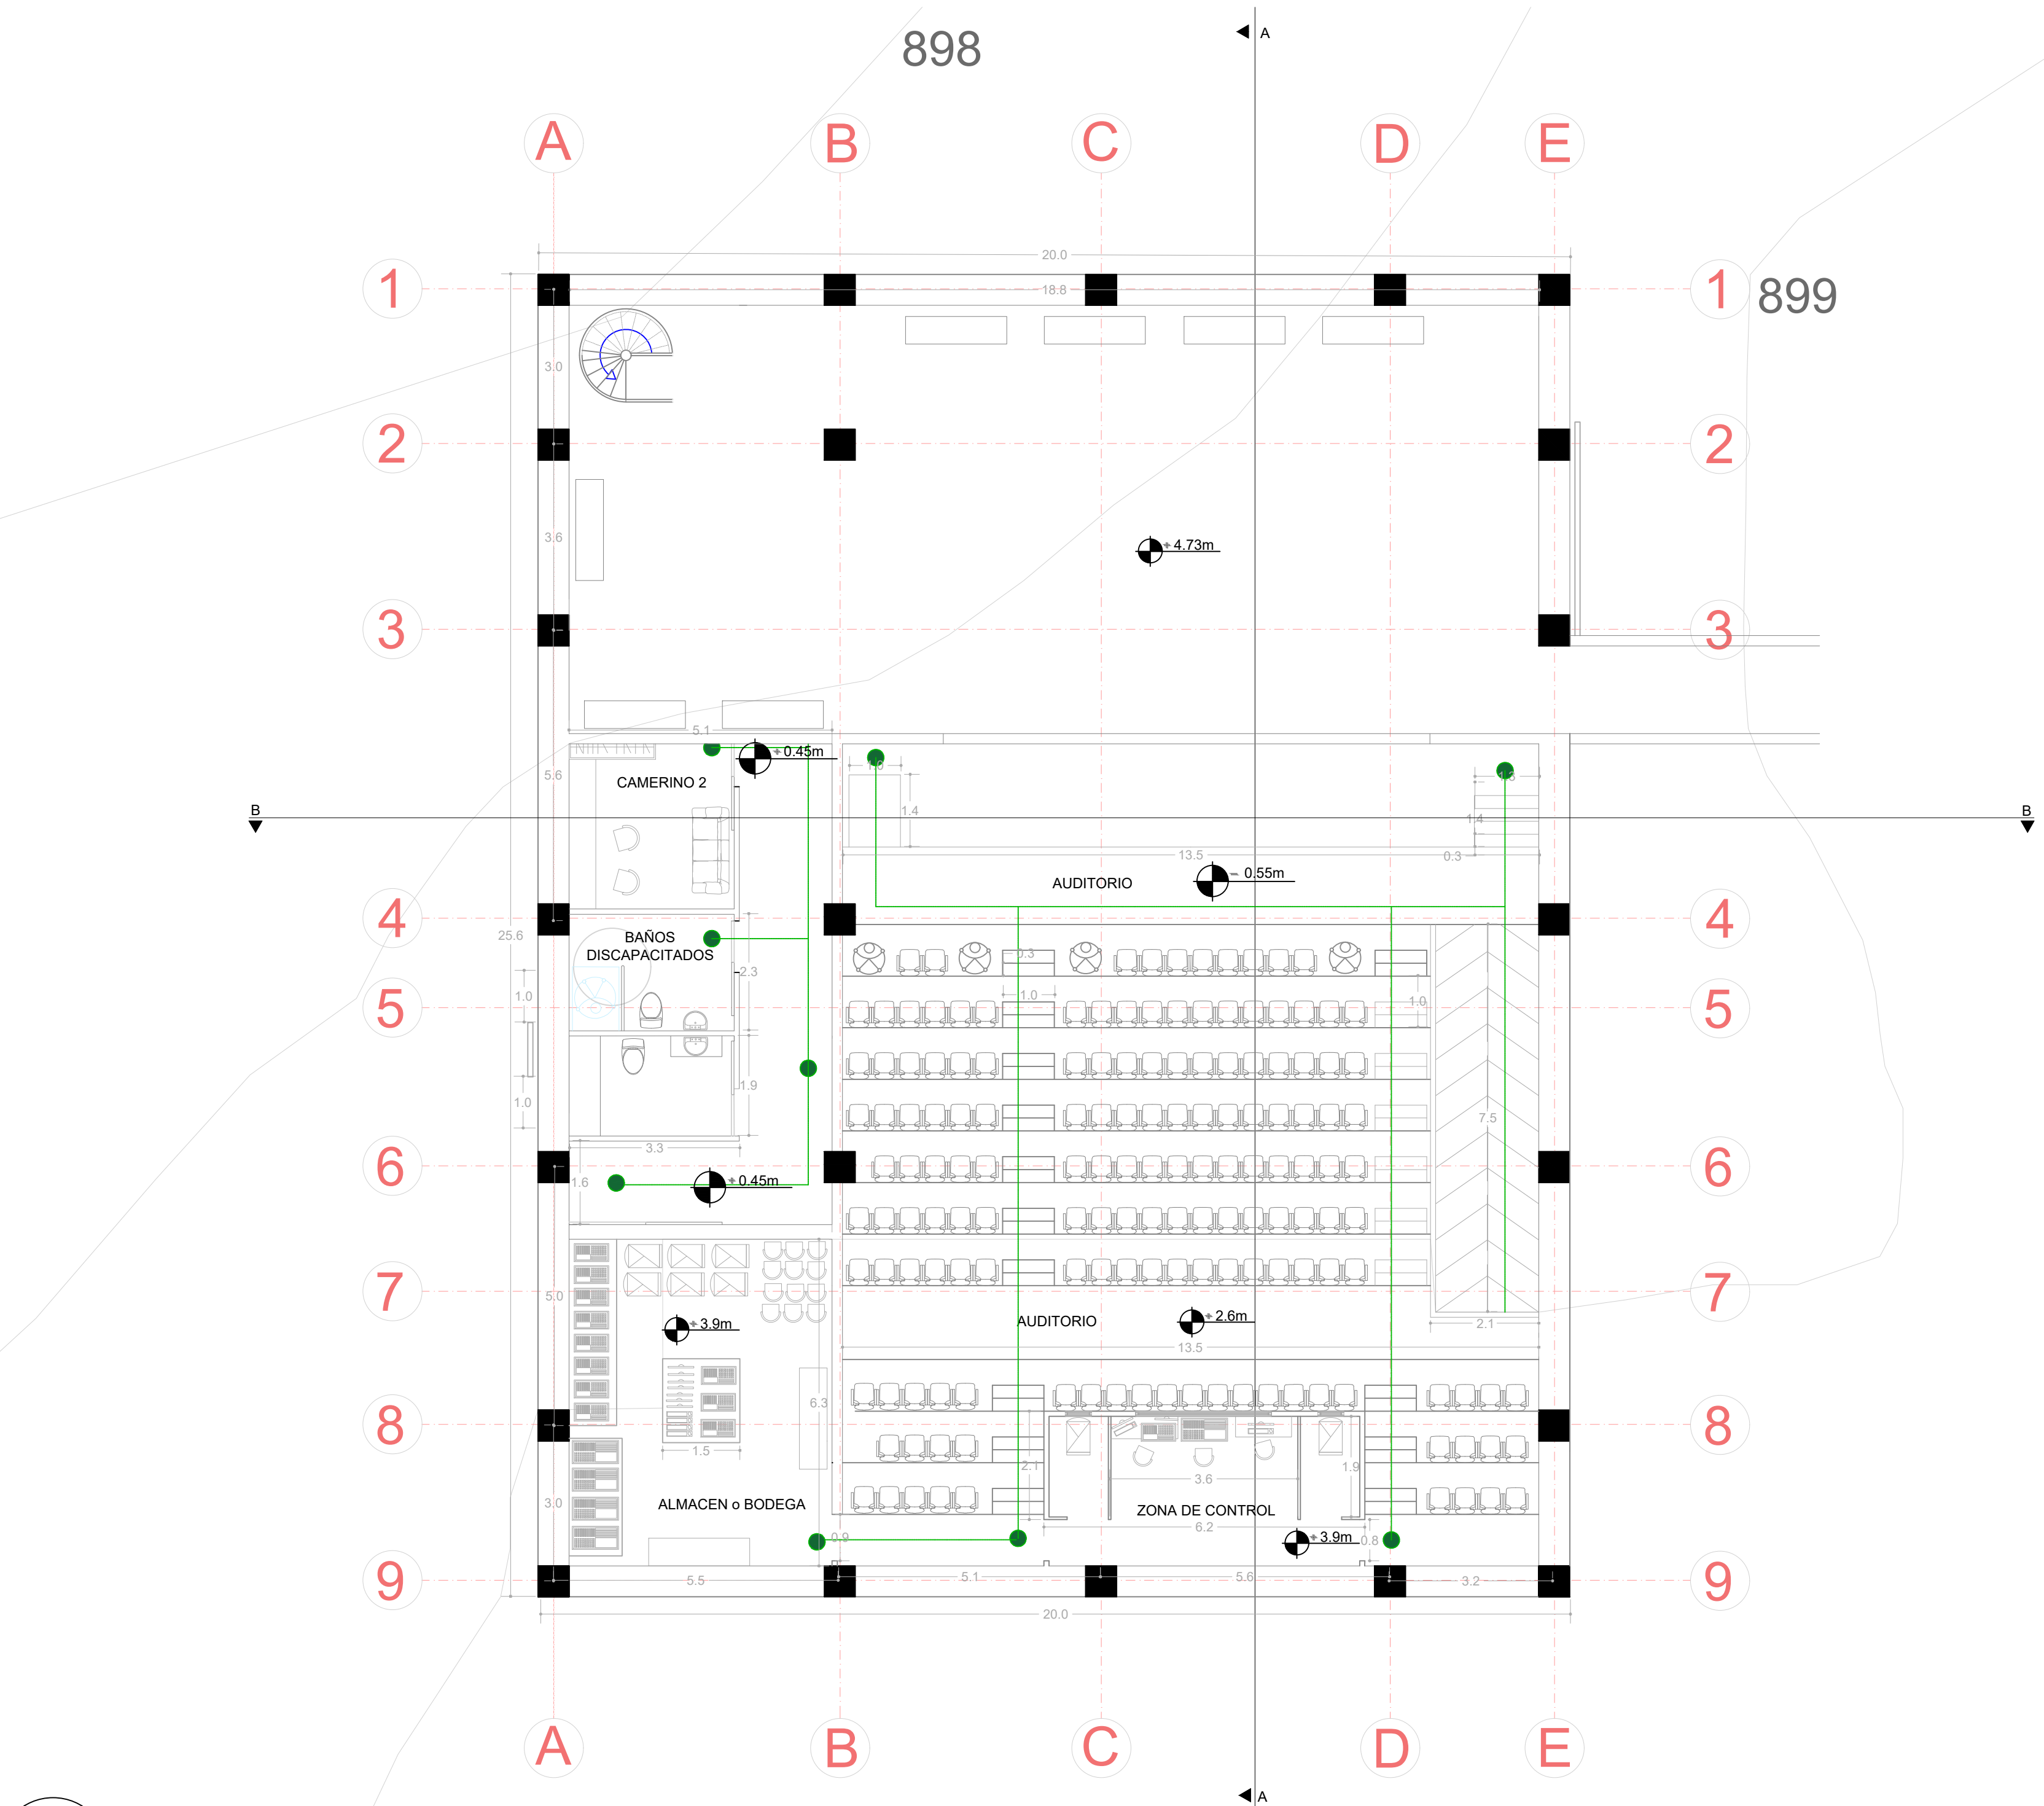


A15 CORTE B AUDITORIO
ESC 1:100

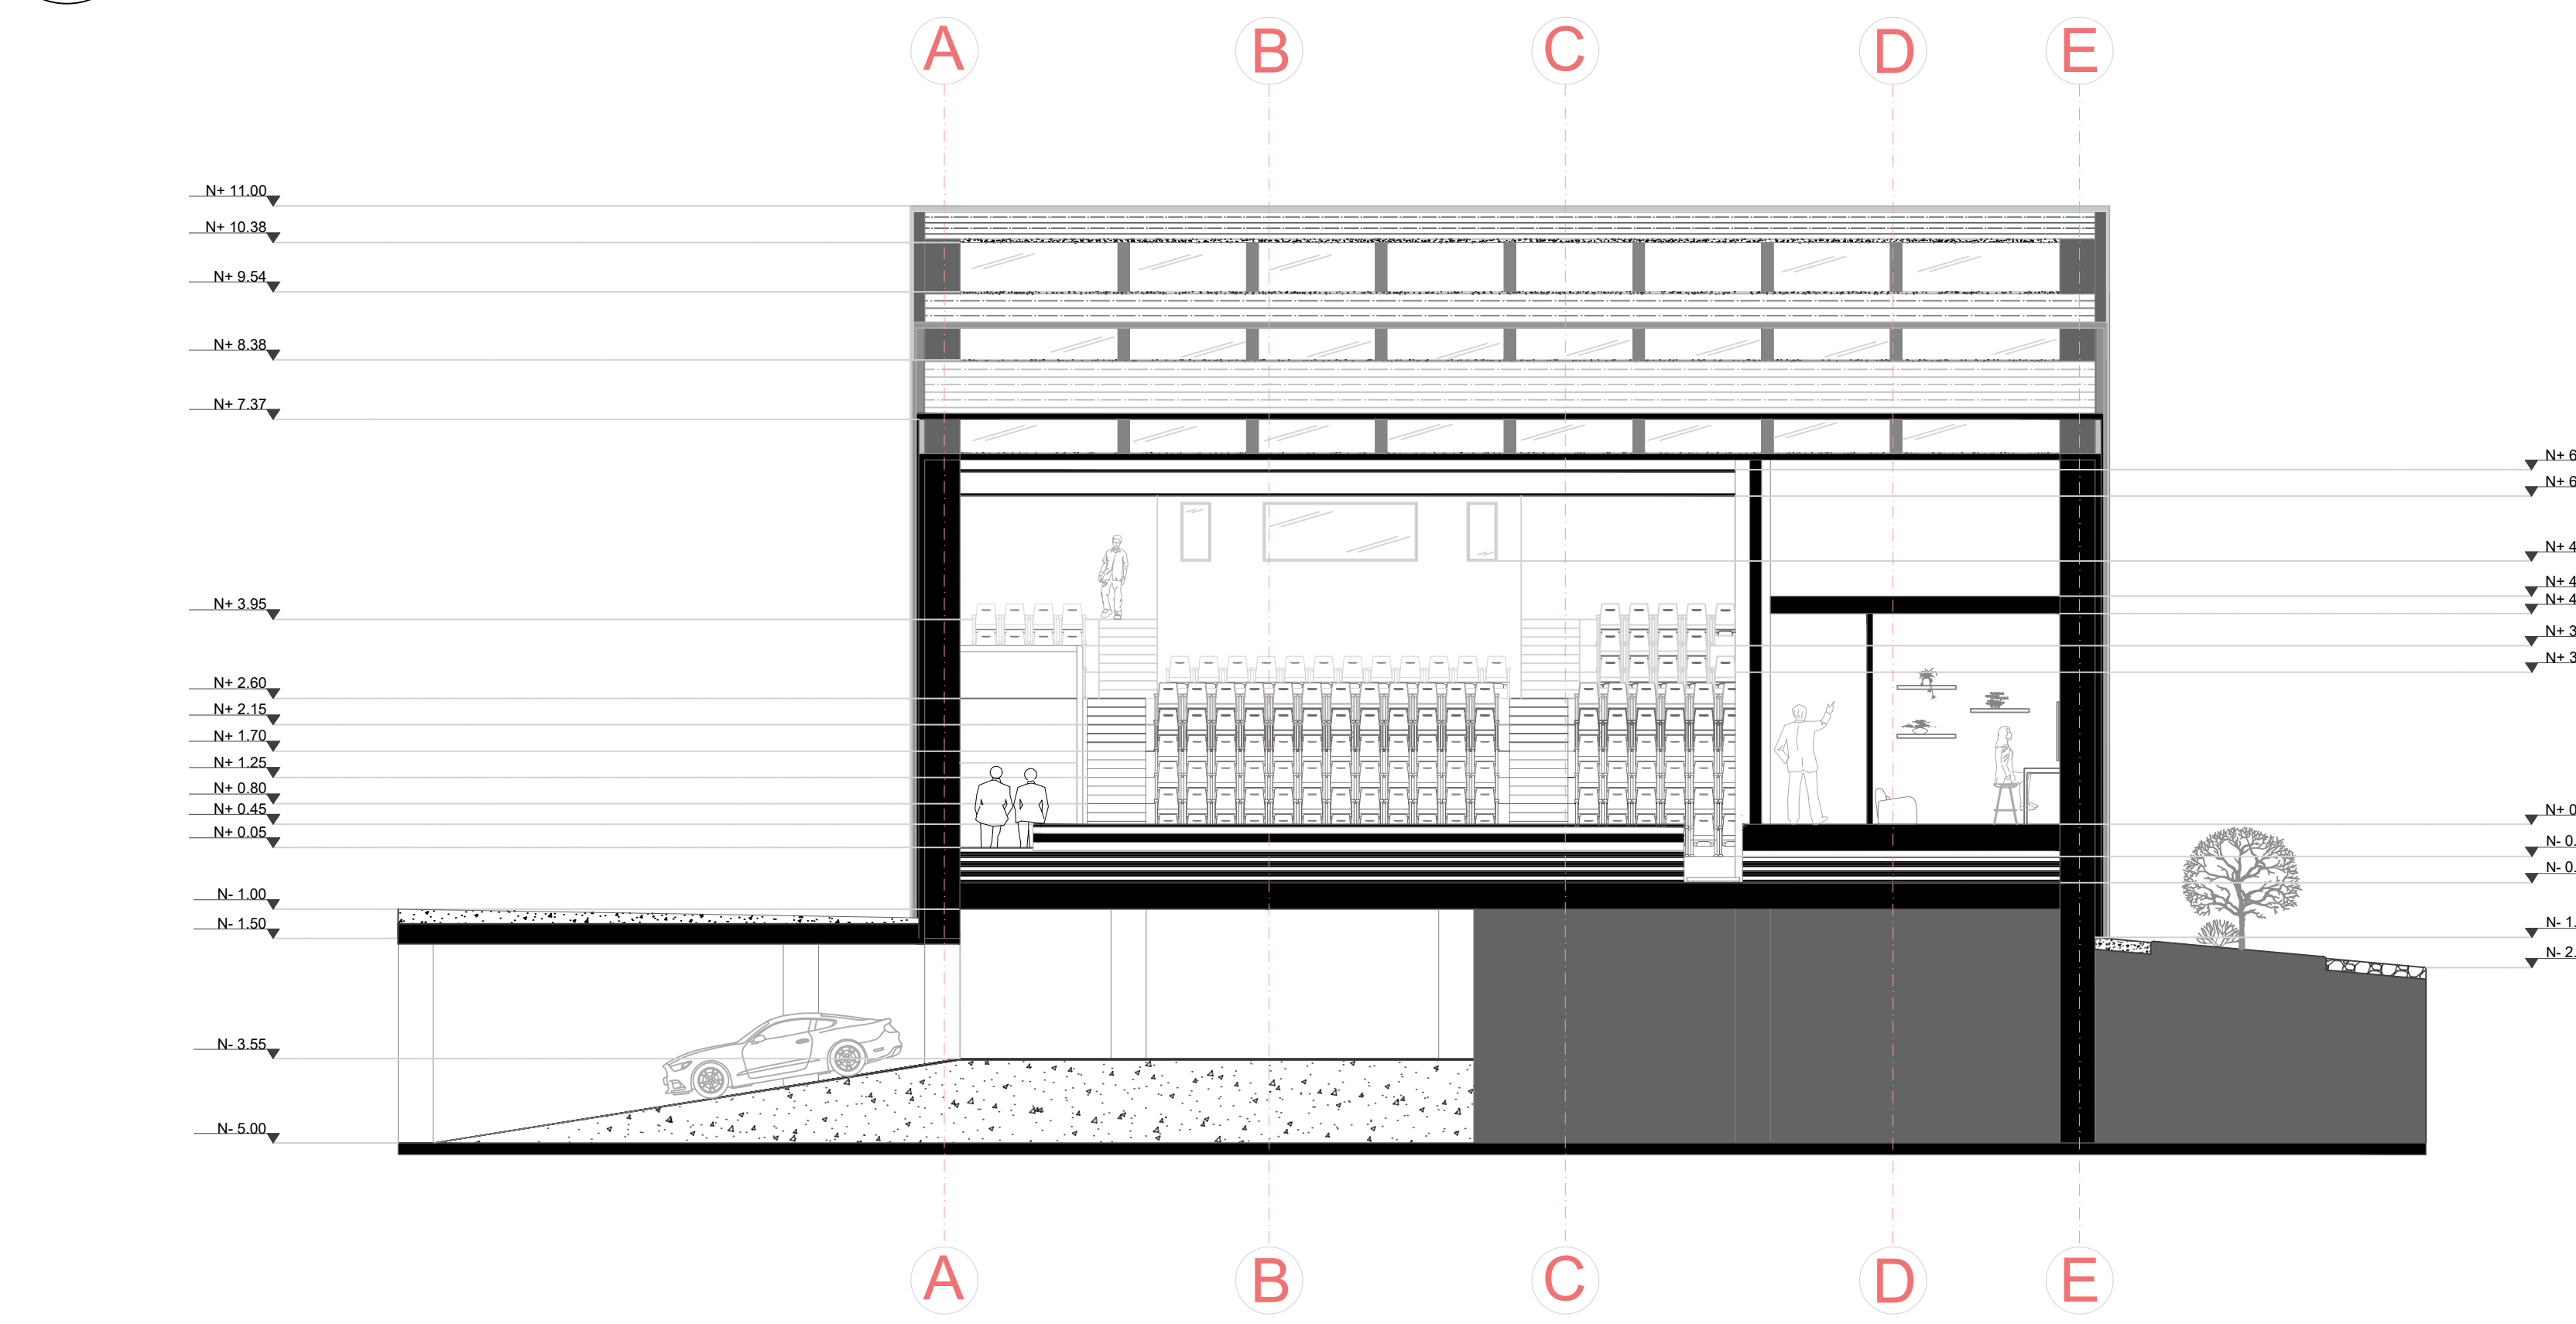



A15 PLANTA AUDITORIO SEGUNDO PISO
ESC 1:500

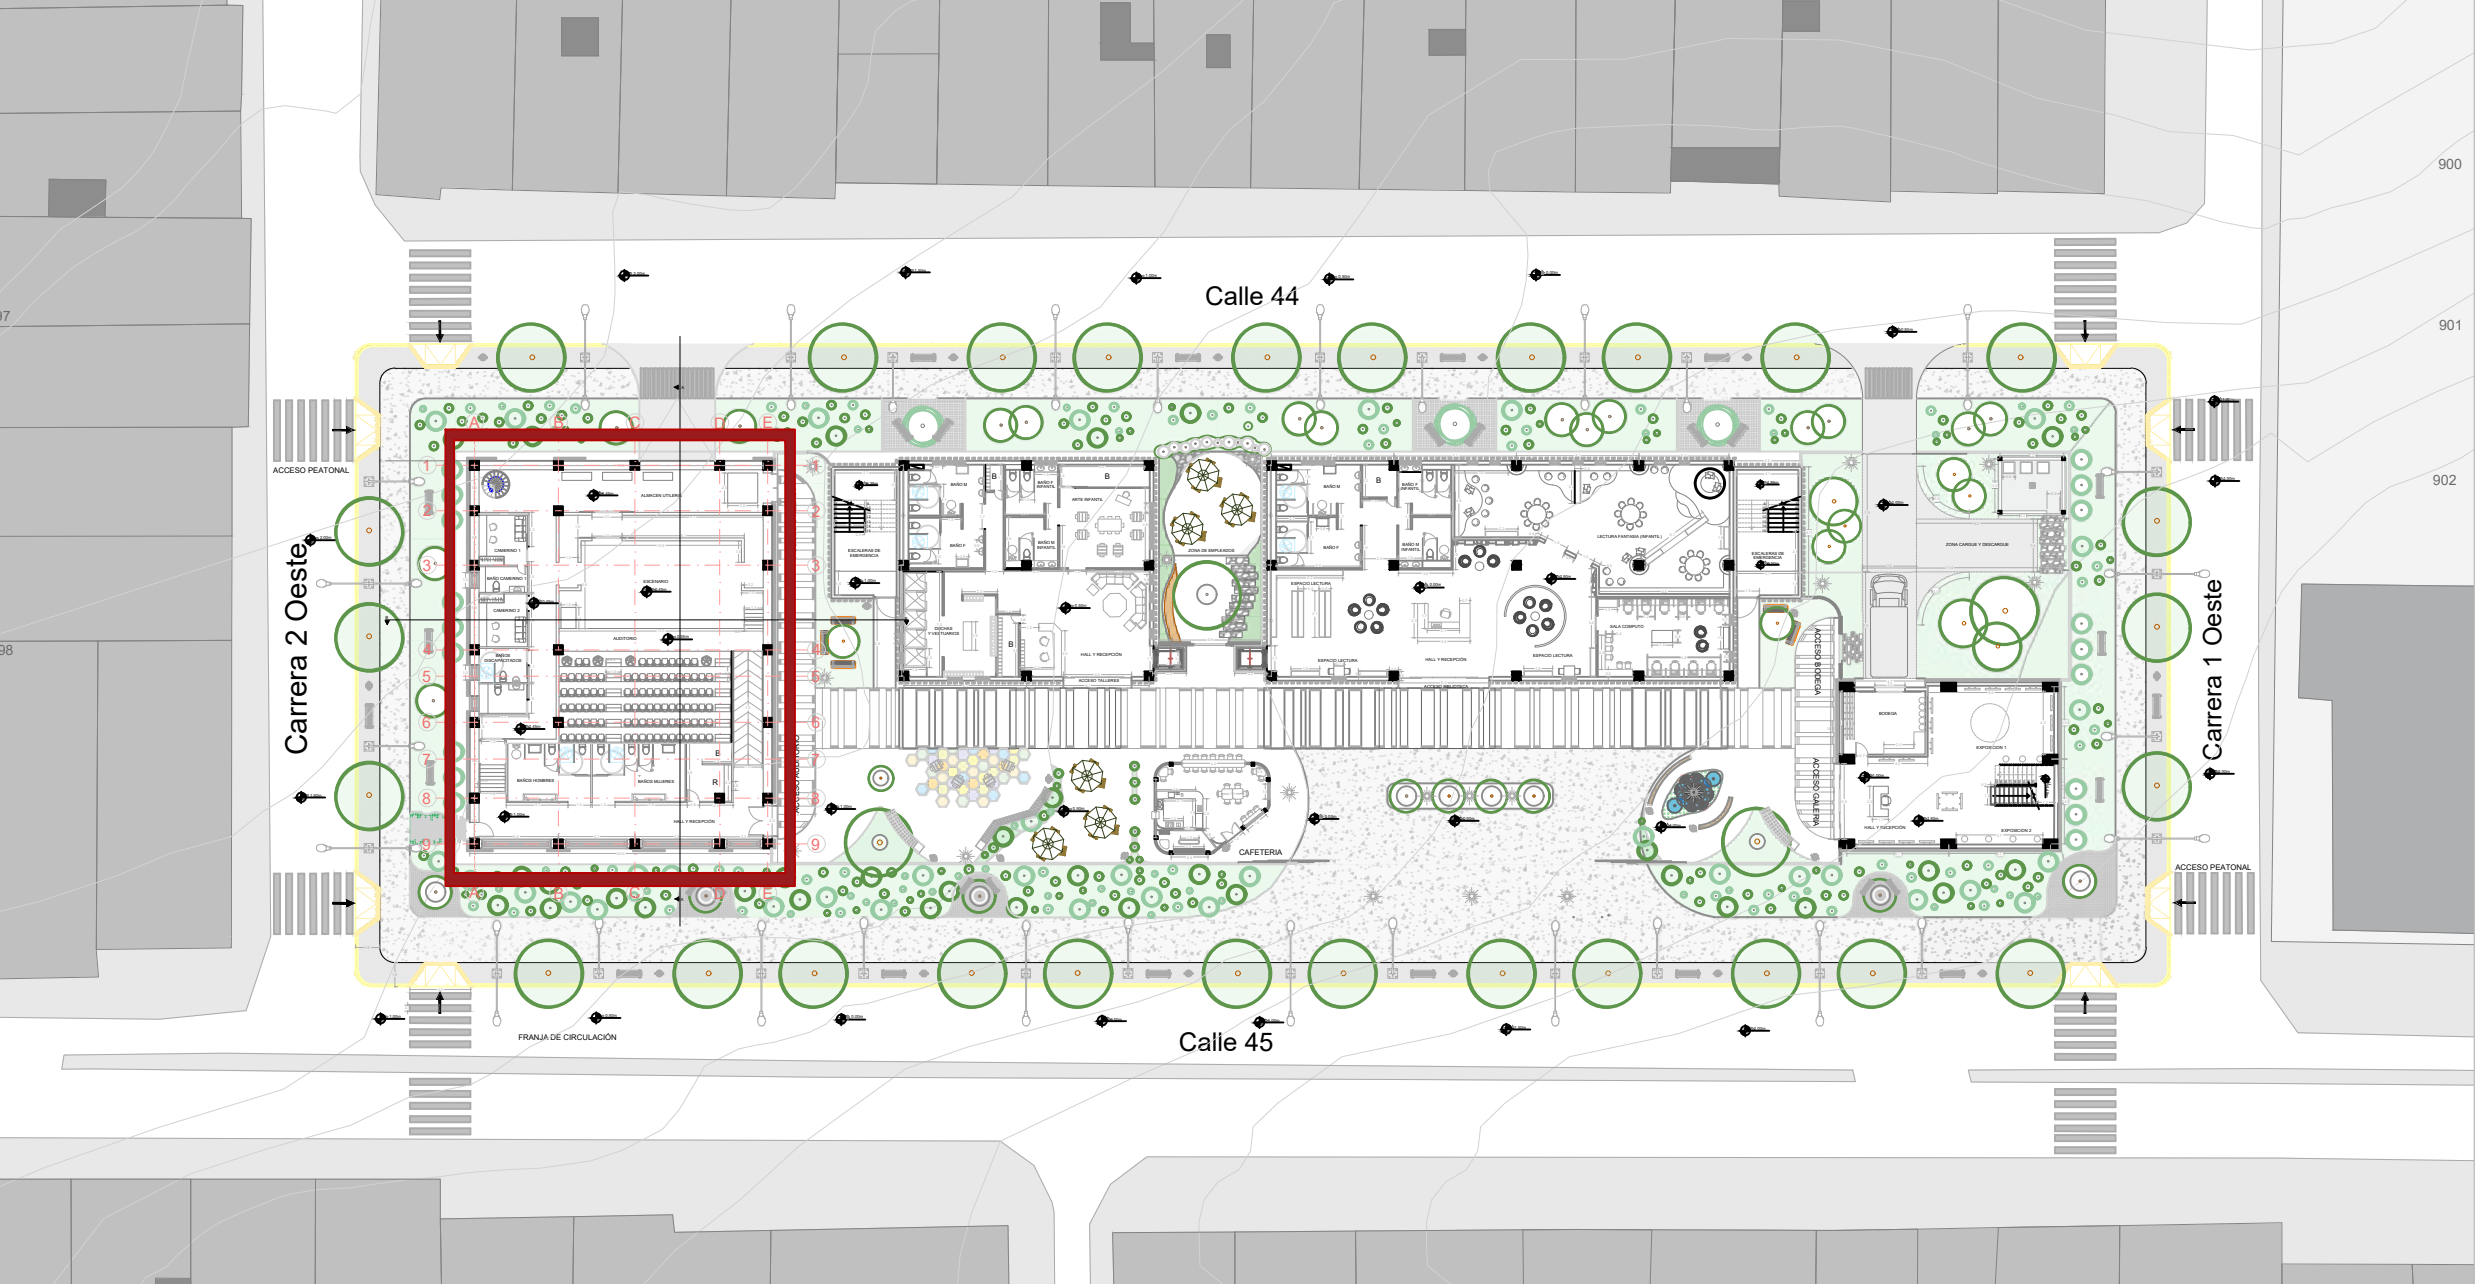

A15 PLANTA AUDITORIO SEGUNDO PISO
ESC 1:100

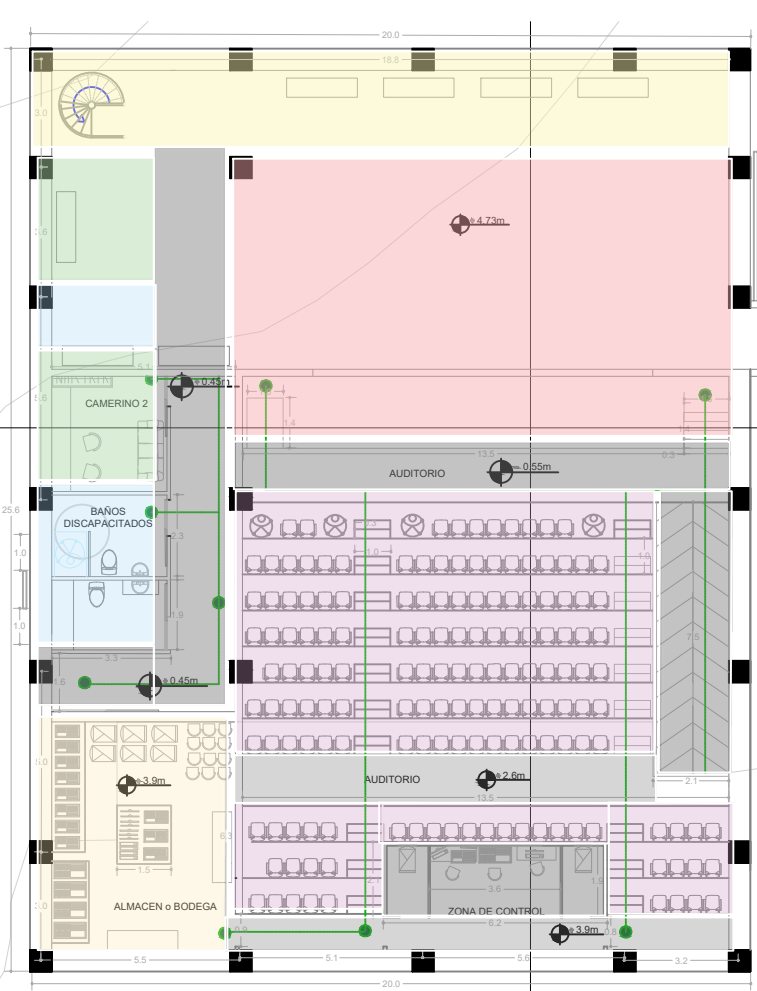

Sub-Zonas	Nivel
Almacenamiento	1
Escenario	1
Camerino 1	1
Camerino 2	1
Baños internos	1
Baños Externos	1
Bodega 1	1
Recepción	1
Zona de sillas	1
Zona de sillas	2
Zona tecnica	2

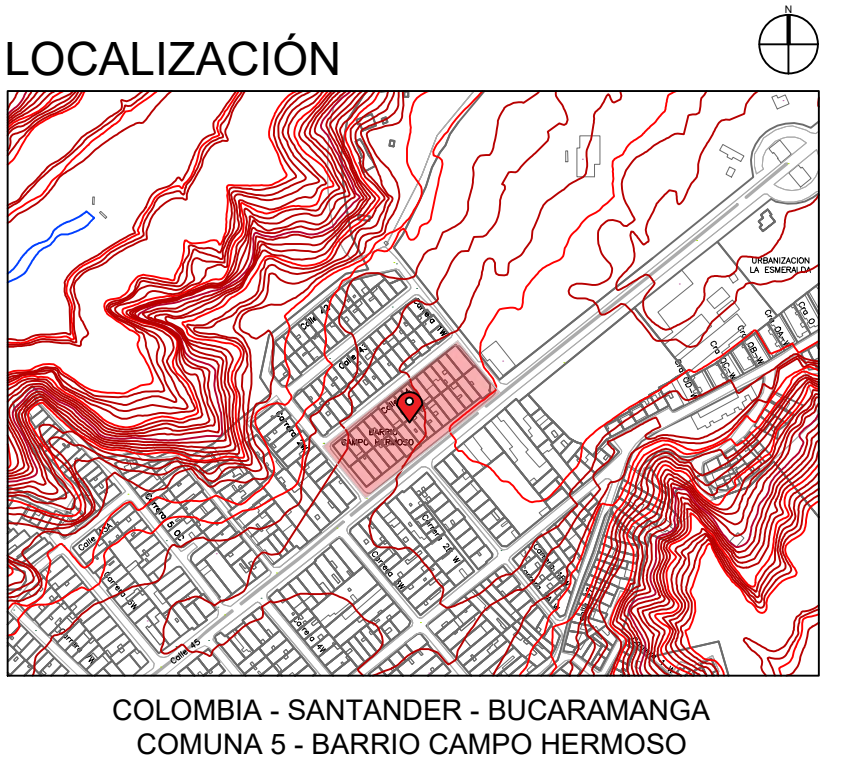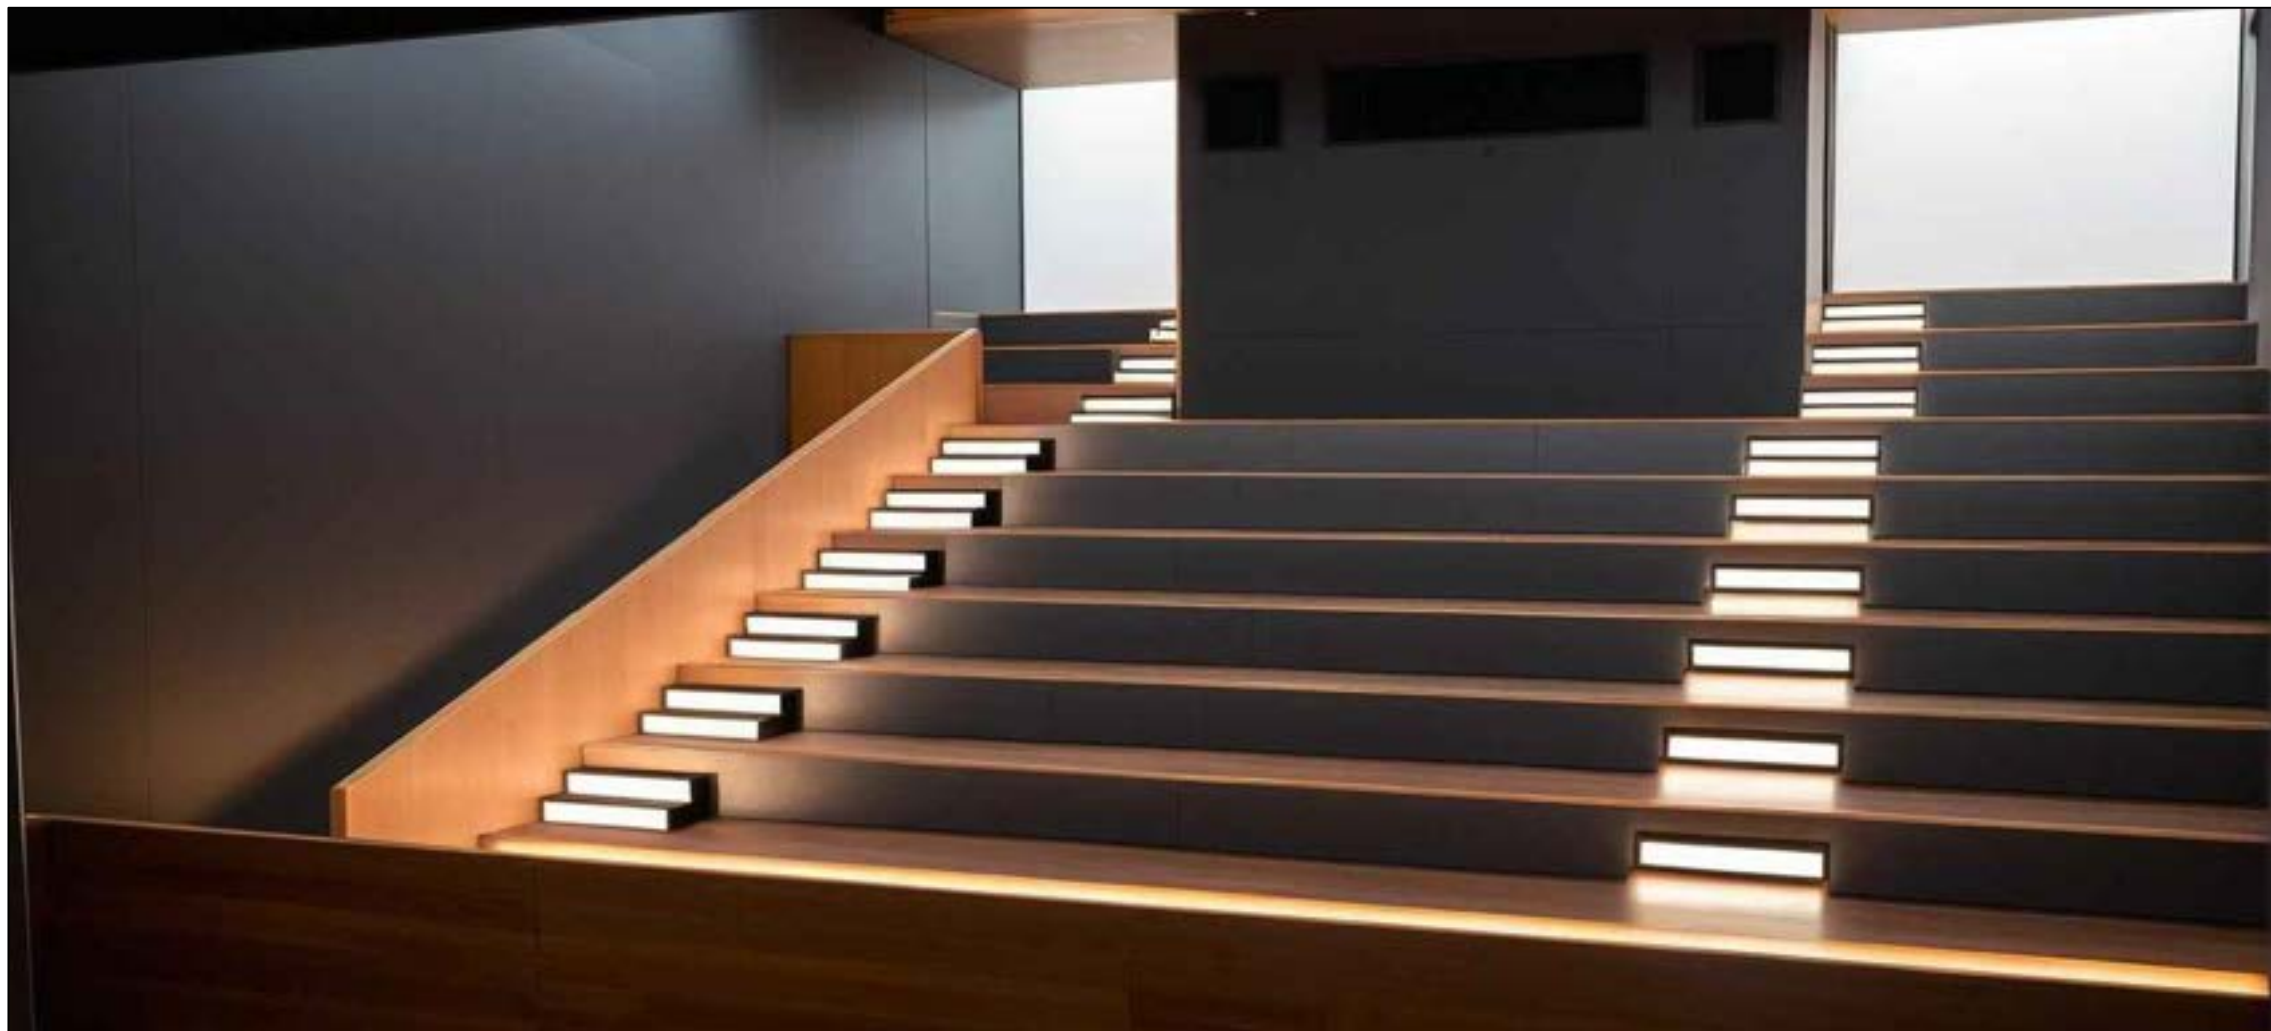

NOMBRE
MARIA NATHALIA ZAPATA FLÓREZ

CODIGO
2292290

PROYECTO DE GRADO
Centro cultural publico
"SINAPSIS"
BUCARAMANGA, 2025

AREA NETA	5.100m2
AREA UTIL	3.136m2
AREA CONSTRUIDA	3.303m2
AREA OCUPADA	1.449,24m2
IND. CONSTRUCCIÓN	P 2.10 - R 0.64
IMD. OCUPACIÓN	P 0.70 - R 0.28

10 SEMESTRE	ENTREGA FINAL PROYECTO DE GRADO
----------------	--

CONVECCIONES

PLANTA AUDITORIO
SEGUNDO PISO

ESCALA INDICADA	FECHA 30/04/25
--------------------	-------------------

REVISION	PLANCHA N° 15
----------	------------------

	DE
--	----