


Axonometría del jardín principal




Axonometría del jardín de la sala de espera

Las conclusiones del estudio fueron que el diseño del jardín debe proveer espacios en donde lo individuos disfruten de diferentes grados de privacidad, desde la posibilidad de estar solos hasta de establecer una conversación en grupo. En la práctica esto se ve reflejado en la disposición de áreas más abiertas con asientos grupales centrados alrededor de una planta llamativa y otras más privadas con un solo asiento. Las necesidades sociales de los visitantes pueden variar por lo tanto el diseñador del jardín debe tener en consideración todas estas condiciones, (privacidad y apoyo social) cuidadosamente para proporcionar un espacio que sea satisfactorio para el usuario.

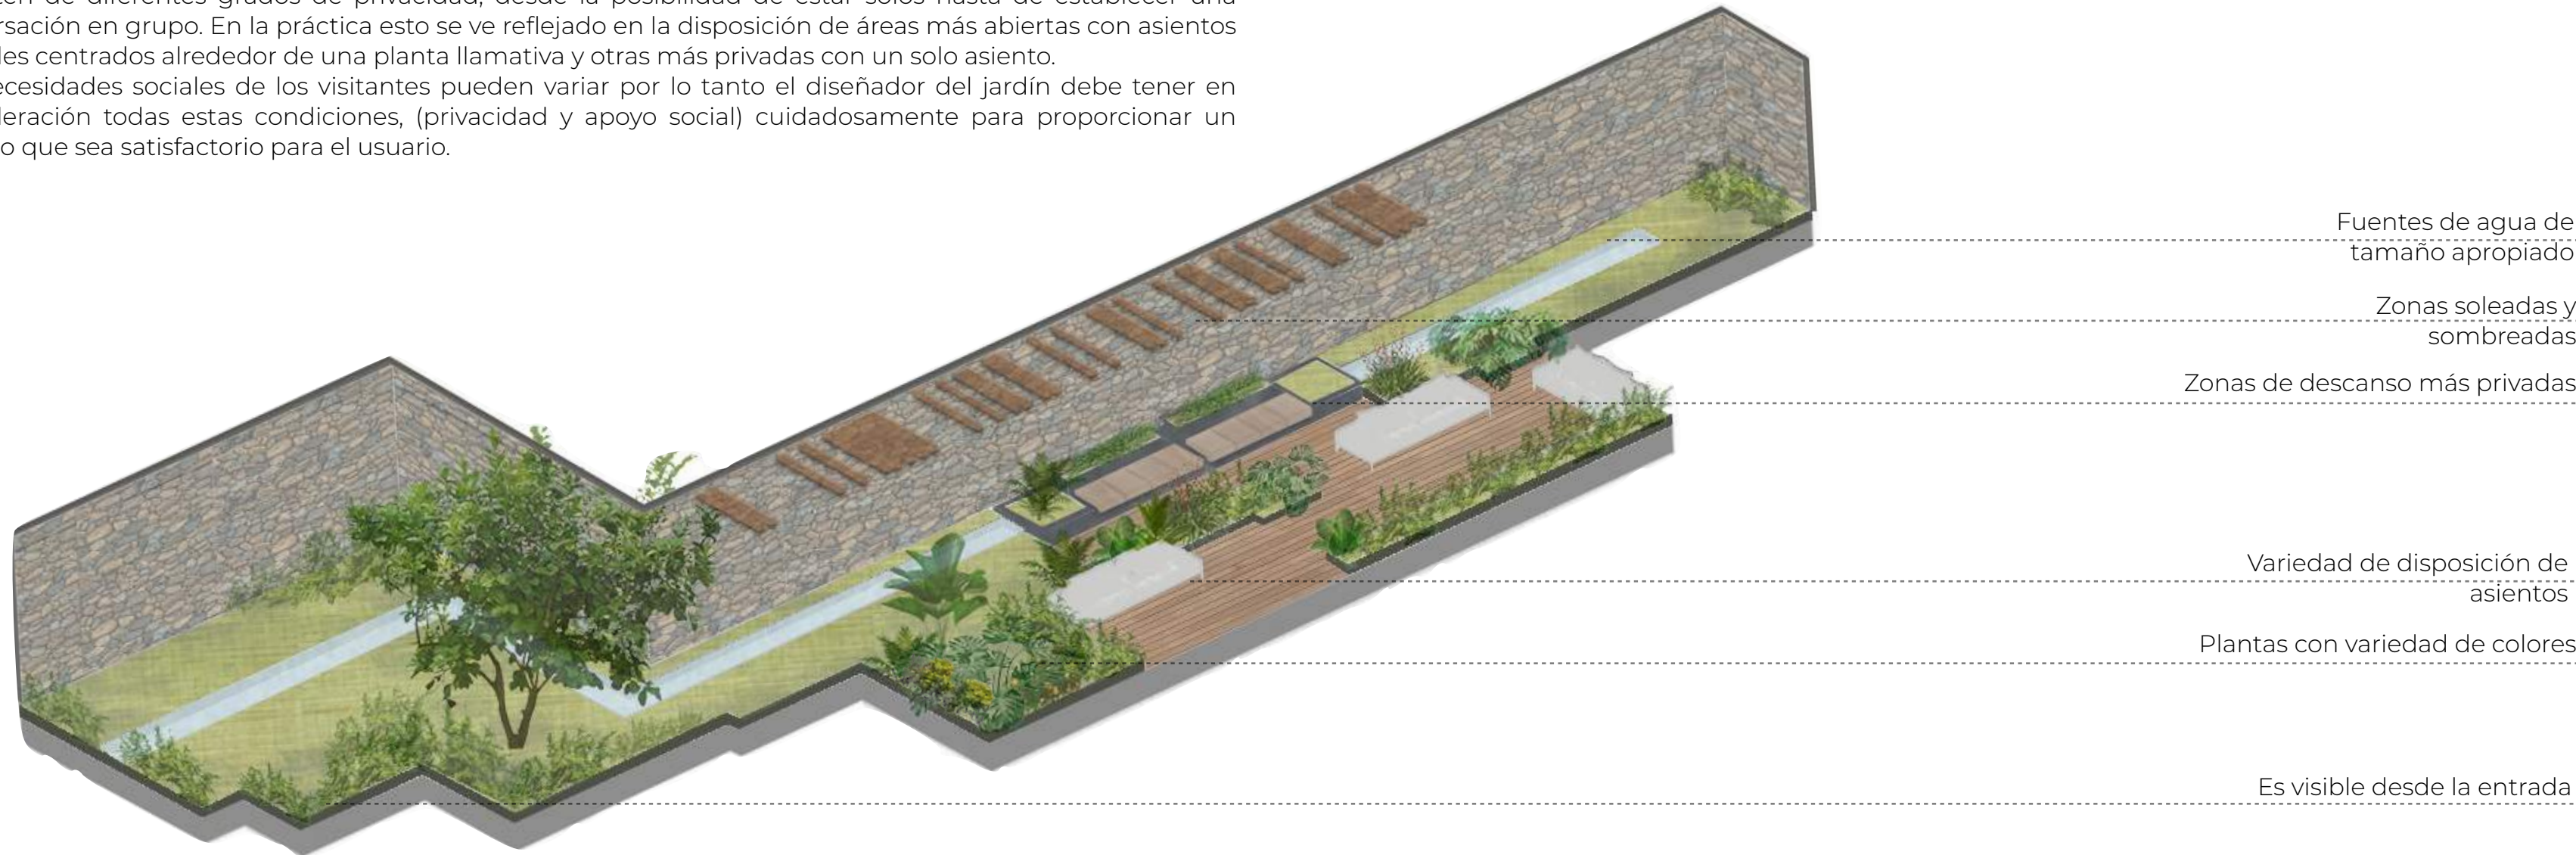

Axonometría del jardín de la cafetería.

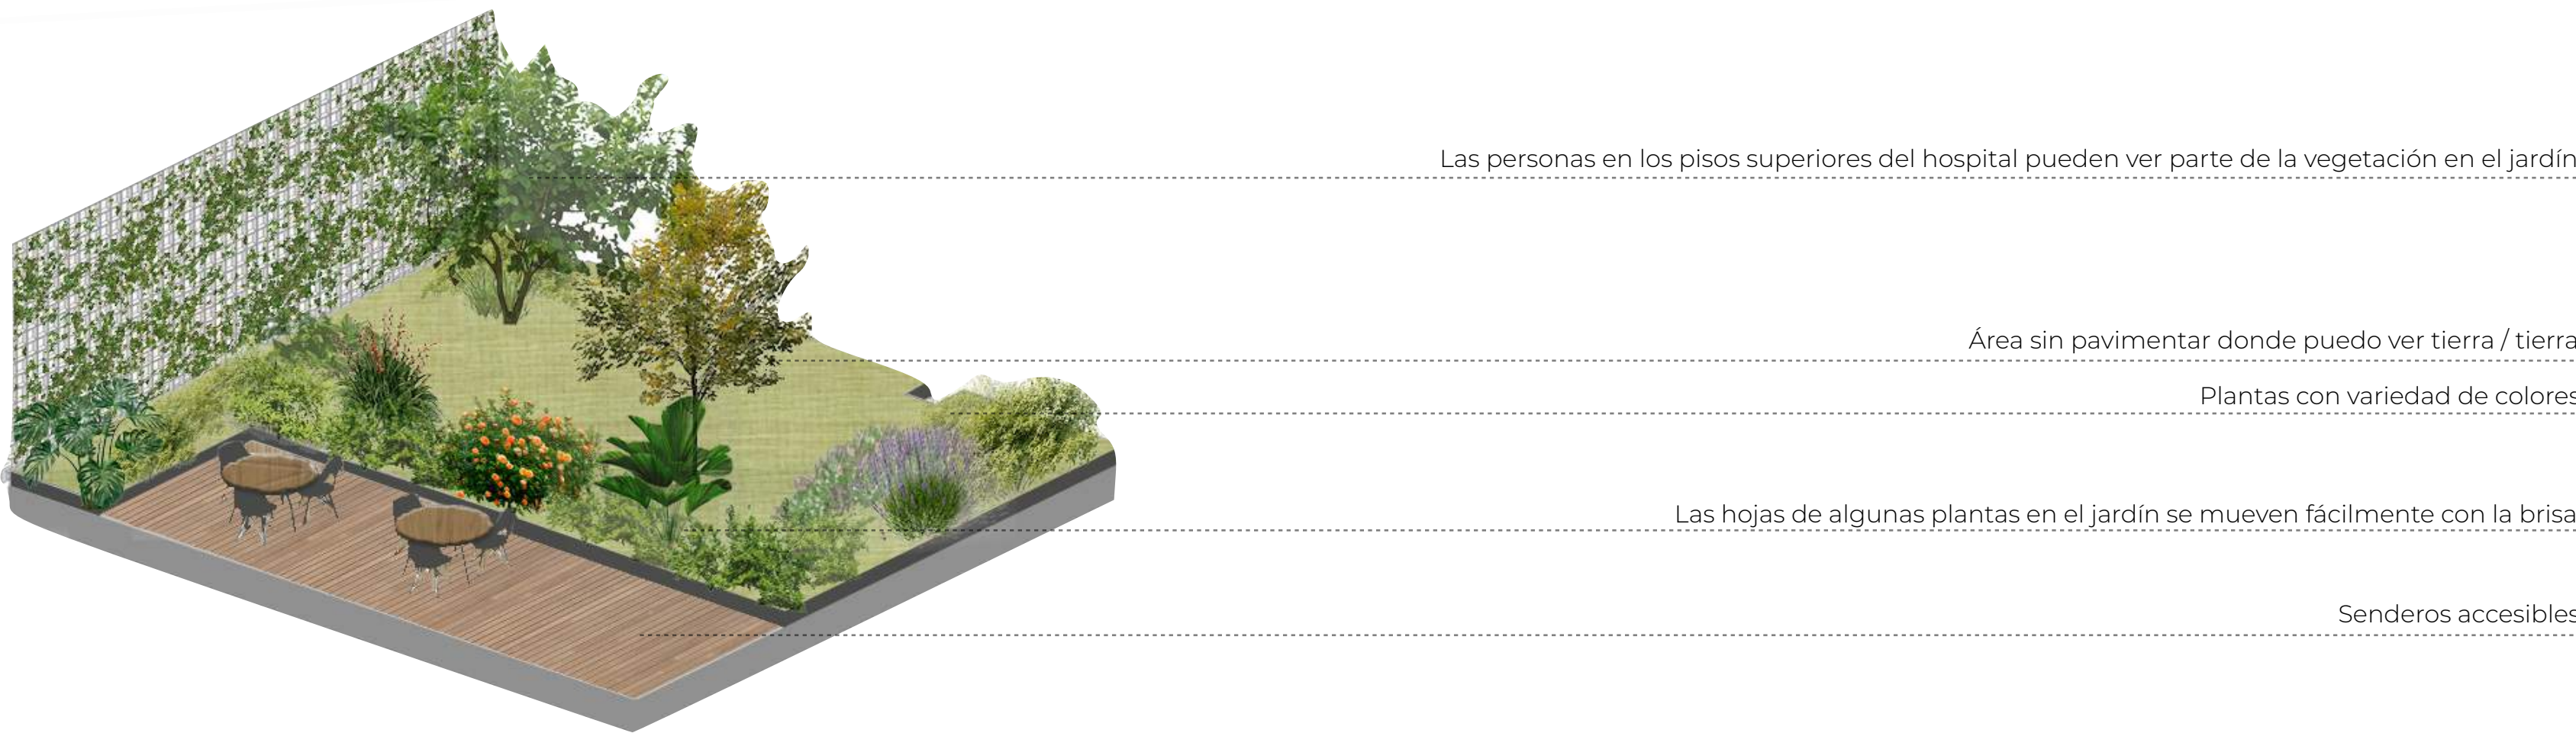

Vegetación seleccionada para las zonas verdes.



UNIVERSIDAD SANTO TOMÁS  
BUCARAMANGA

FACULTAD DE ARQUITECTURA  
PROYECTO DE GRADO

DISÑO DE UN CENTRO DE BIENESTAR MUNICIPAL  
CON ENFOQUE EN LA PREVENCIÓN AL SOBREPESO  
EN BUCARAMANGA

AUTORES:  
DANIELA NIÑO PINTO - 2151200  
ELDA MANUELA SERRANO - 2151201

DIRECTOR:  
ARQ. JORGE ALBERTO VILLAMIZAR

CONTENIDO:  
DETALLES ARQUITECTÓNICOS

ESCALA:  
INDICADA

PLANCHA:  
15 de 22