


AXONOMETRÍA JARDIN INTERIOR PRINCIPAL




DETALLE 04. MURO VERDE
ESC 1:10

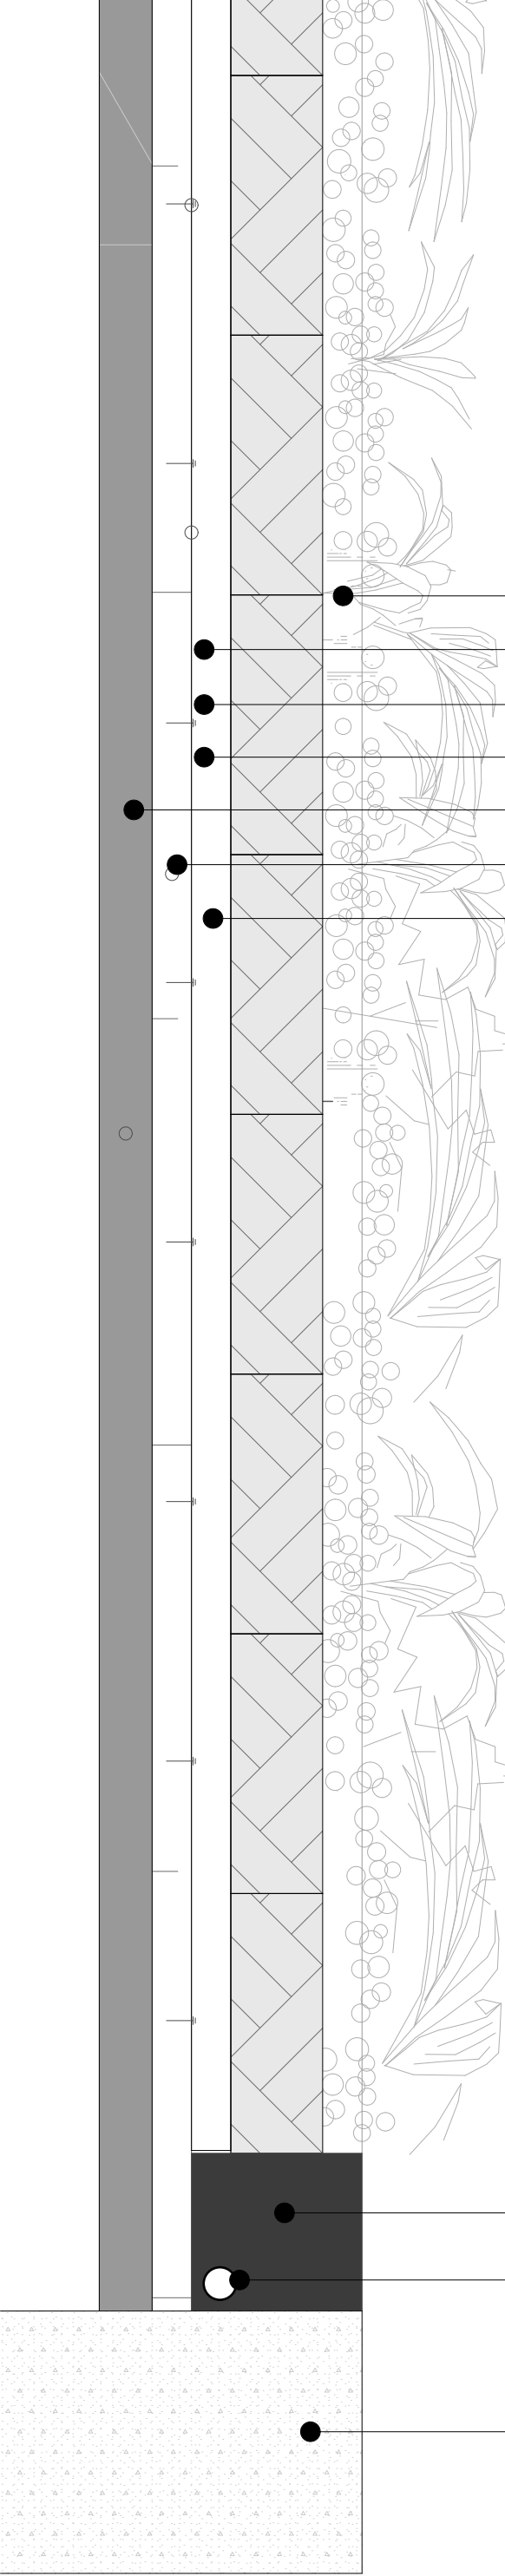

- Línea de riego por goteo
- Panel de pared verde GSKY
- Marco de anclaje GSKY
- Tornillo de anclaje (1/4plg)
- Madera contrachapada (2cm)
- Sistema de aislamiento térmico
- Perfil de concreto con superficie lisa


- Perfil de seguridad de fácil mantenimiento
- Tubería de drenaje del jardín
- Entrepiso terminado en Concreto

DETALLE 05. MOBILIARIO TIPO 1
ESC 1:10

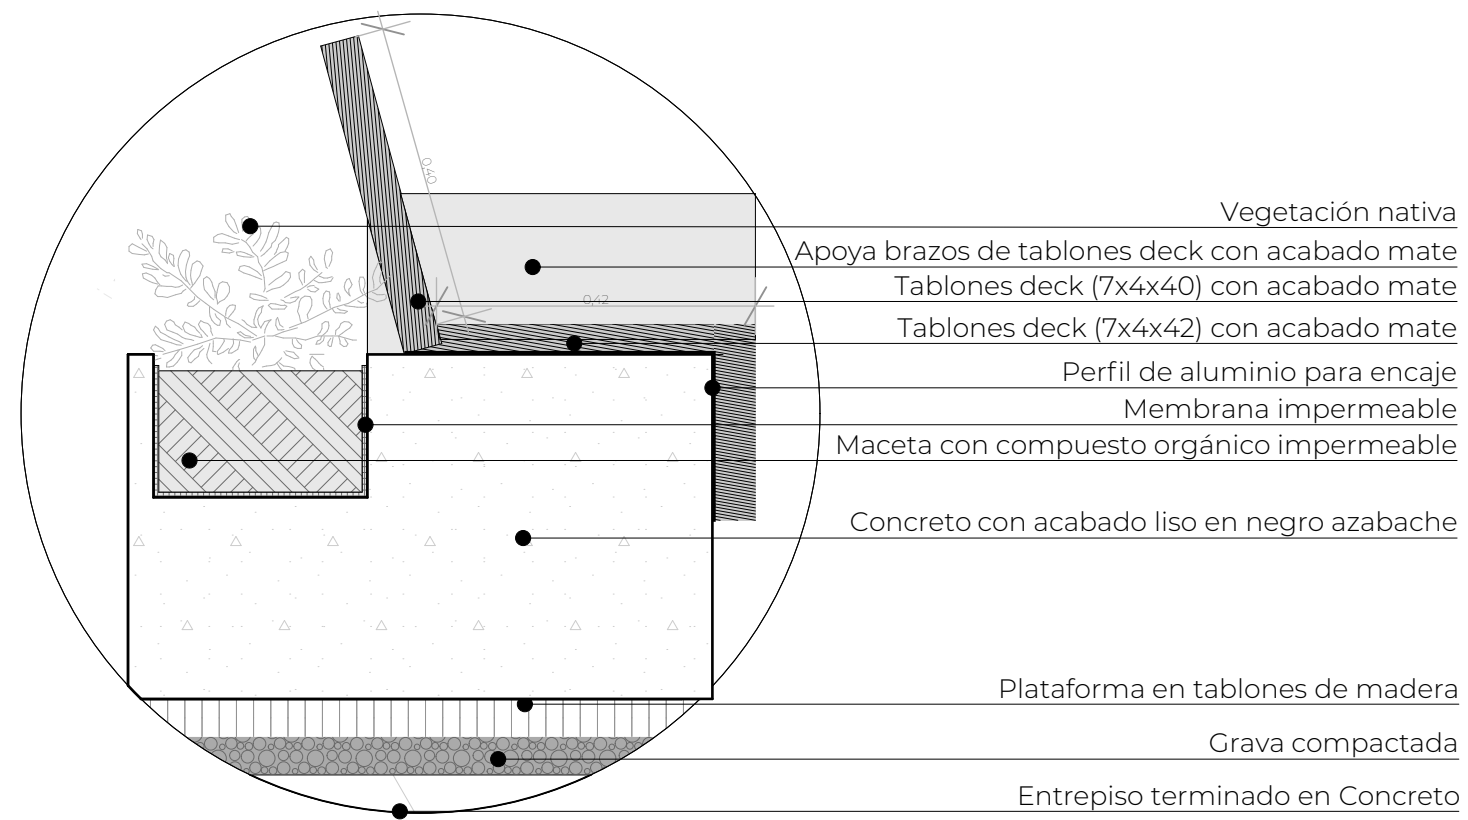


- Vegetación nativa
- Apoya brazos de tableros deck con acabado mate
- Tableros deck (7x4x40) con acabado mate
- Tableros deck (7x4x42) con acabado mate
- Perfil de aluminio para encaje
- Membrana impermeable
- Maceta con compuesto orgánico impermeable
- Concreto con acabado liso en negro azabache
- Plataforma en tableros de madera
- Grava compactada
- Entrepiso terminado en Concreto

DETALLE 06. ESPEJO DE AGUA EN JARDIN INTERIOR
ESC 1:10

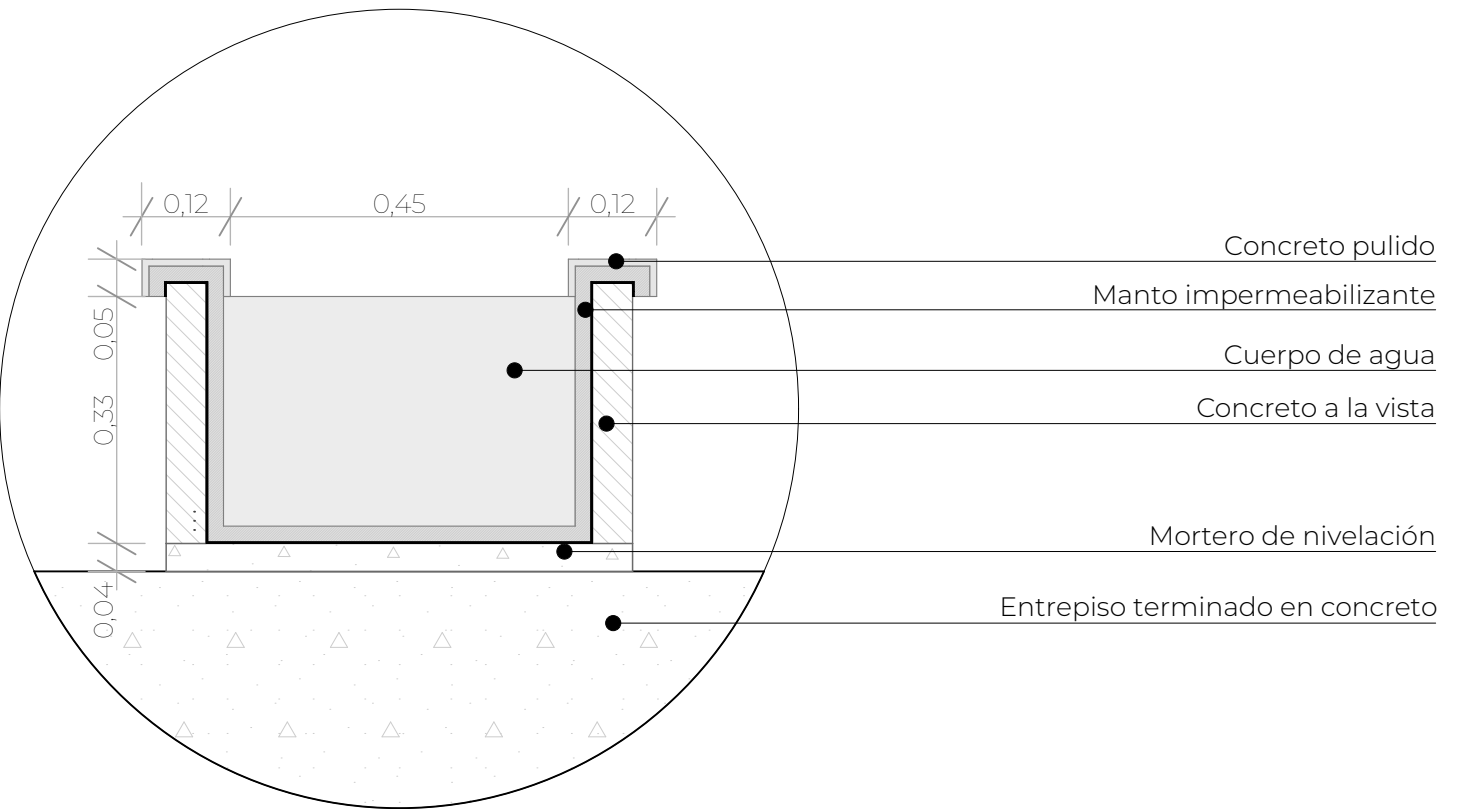

- Concreto pulido
- Manto impermeabilizante
- Cuerpo de agua
- Concreto a la vista
- Mortero de nivelación
- Entrepiso terminado en concreto


DETALLE 07. MOBILIARIO TIPO 2
ESC 1:20

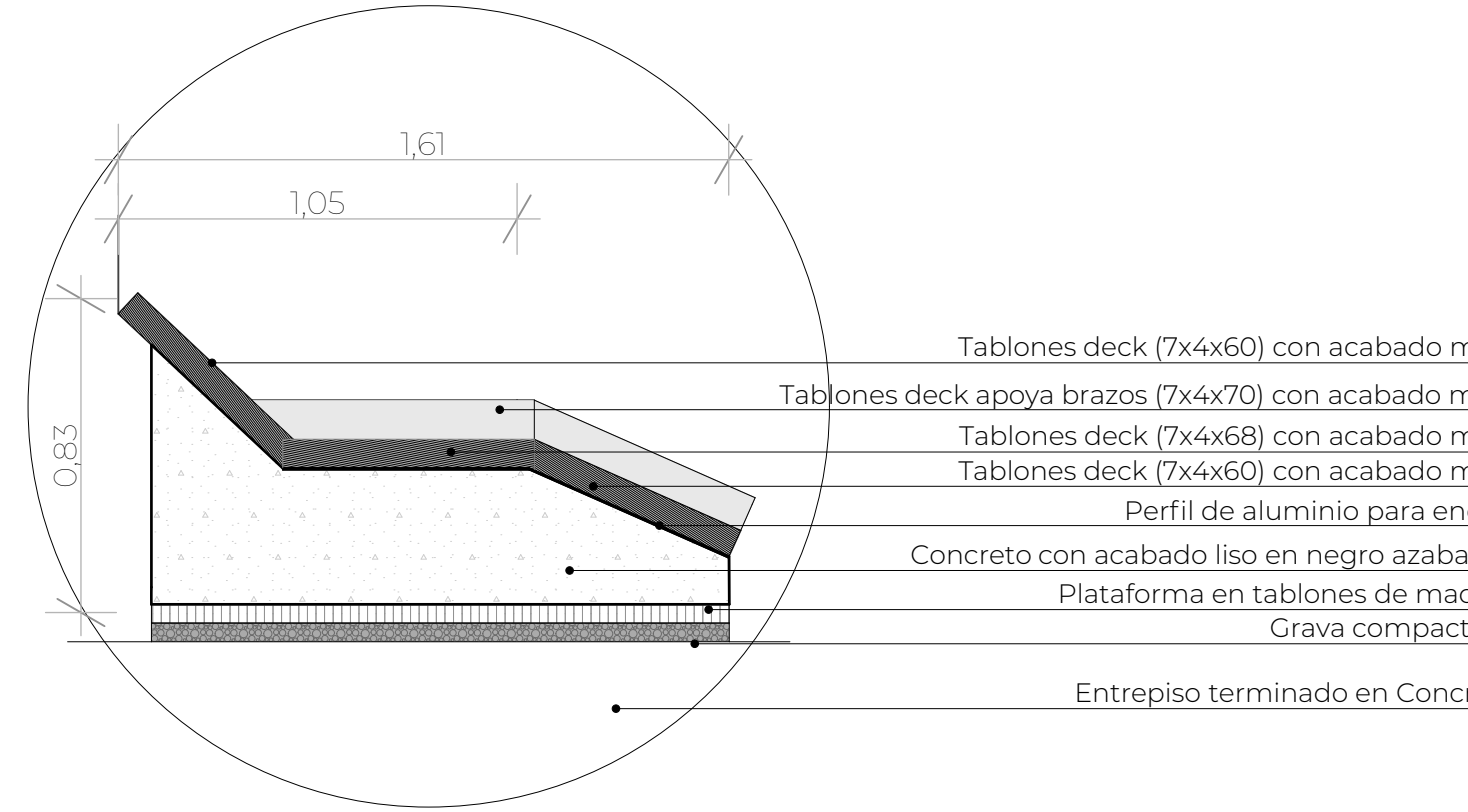


- Tableros deck (7x4x60) con acabado mate
- Tableros deck apoya brazos (7x4x70) con acabado mate
- Tableros deck (7x4x68) con acabado mate
- Tableros deck (7x4x60) con acabado mate
- Perfil de aluminio para encaje
- Concreto con acabado liso en negro azabache
- Plataforma en tableros de madera
- Grava compactada
- Entrepiso terminado en Concreto

DETALLE ARQUITECTÓNICO PÉRGOLA Y MOBILIARIO DEL JARDÍN INTERIOR


DETALLE 08. ALZADO FRONTAL
ESC 1:20

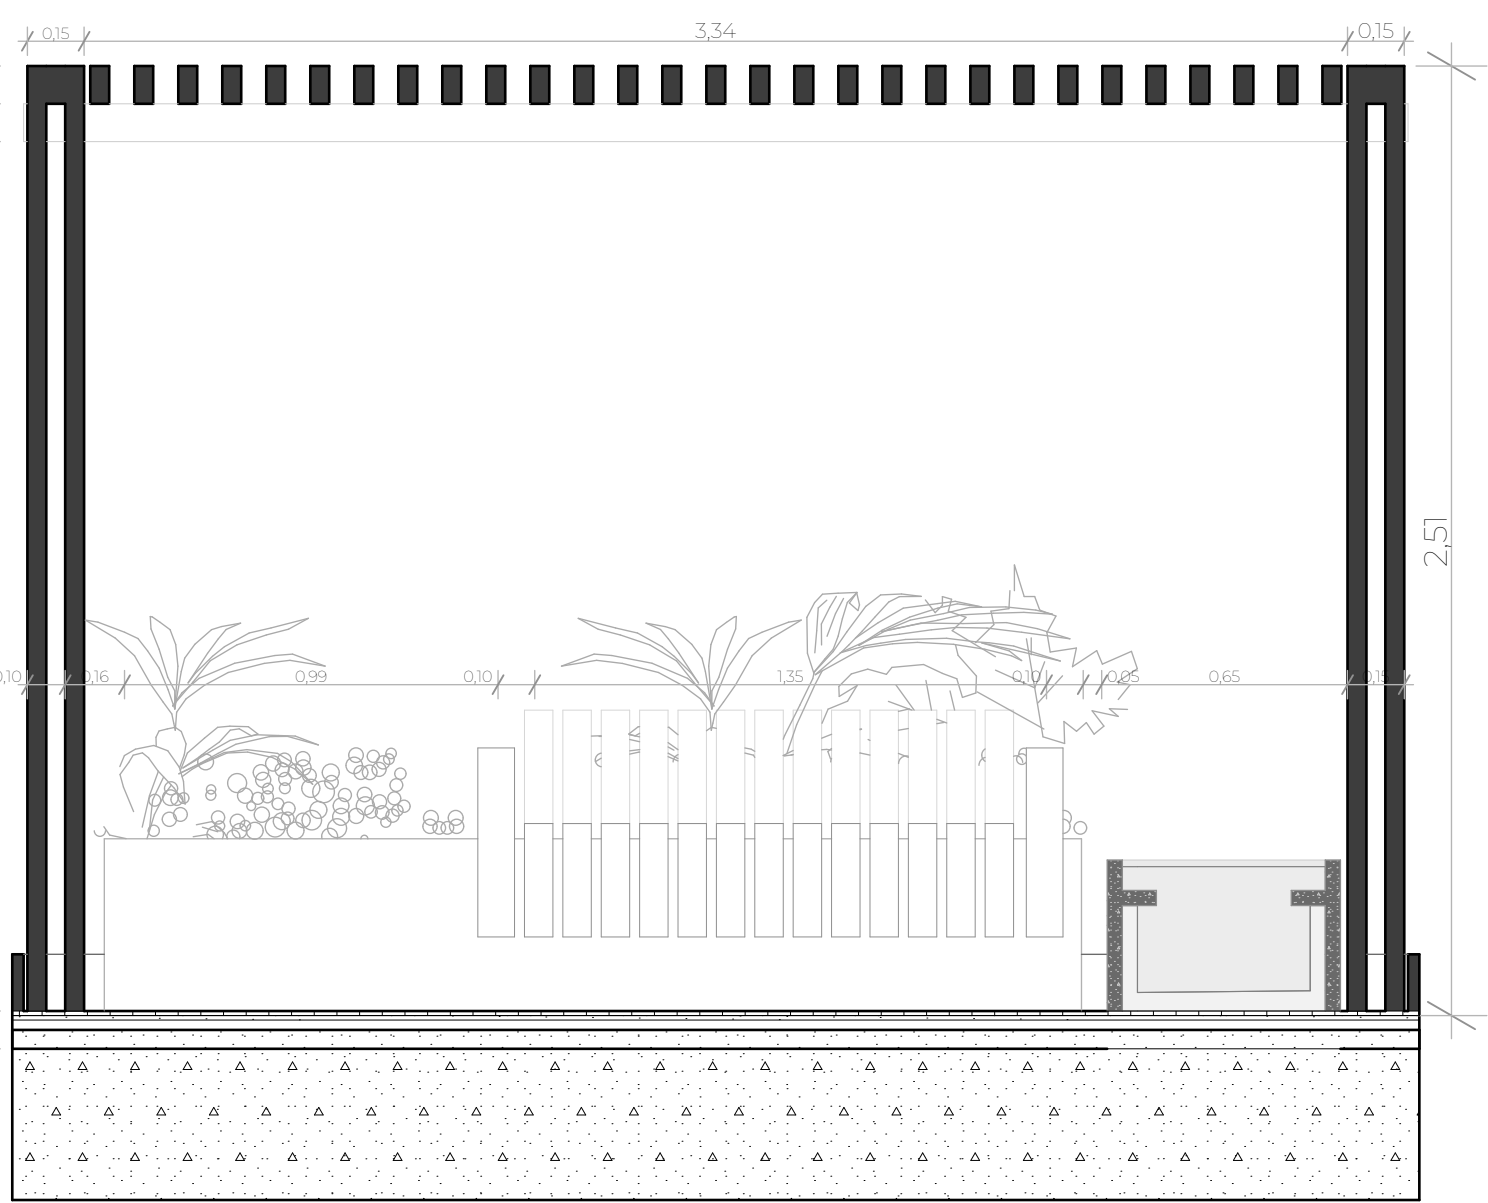

DETALLE 09. VISTA EN PLANTA
ESC 1:20

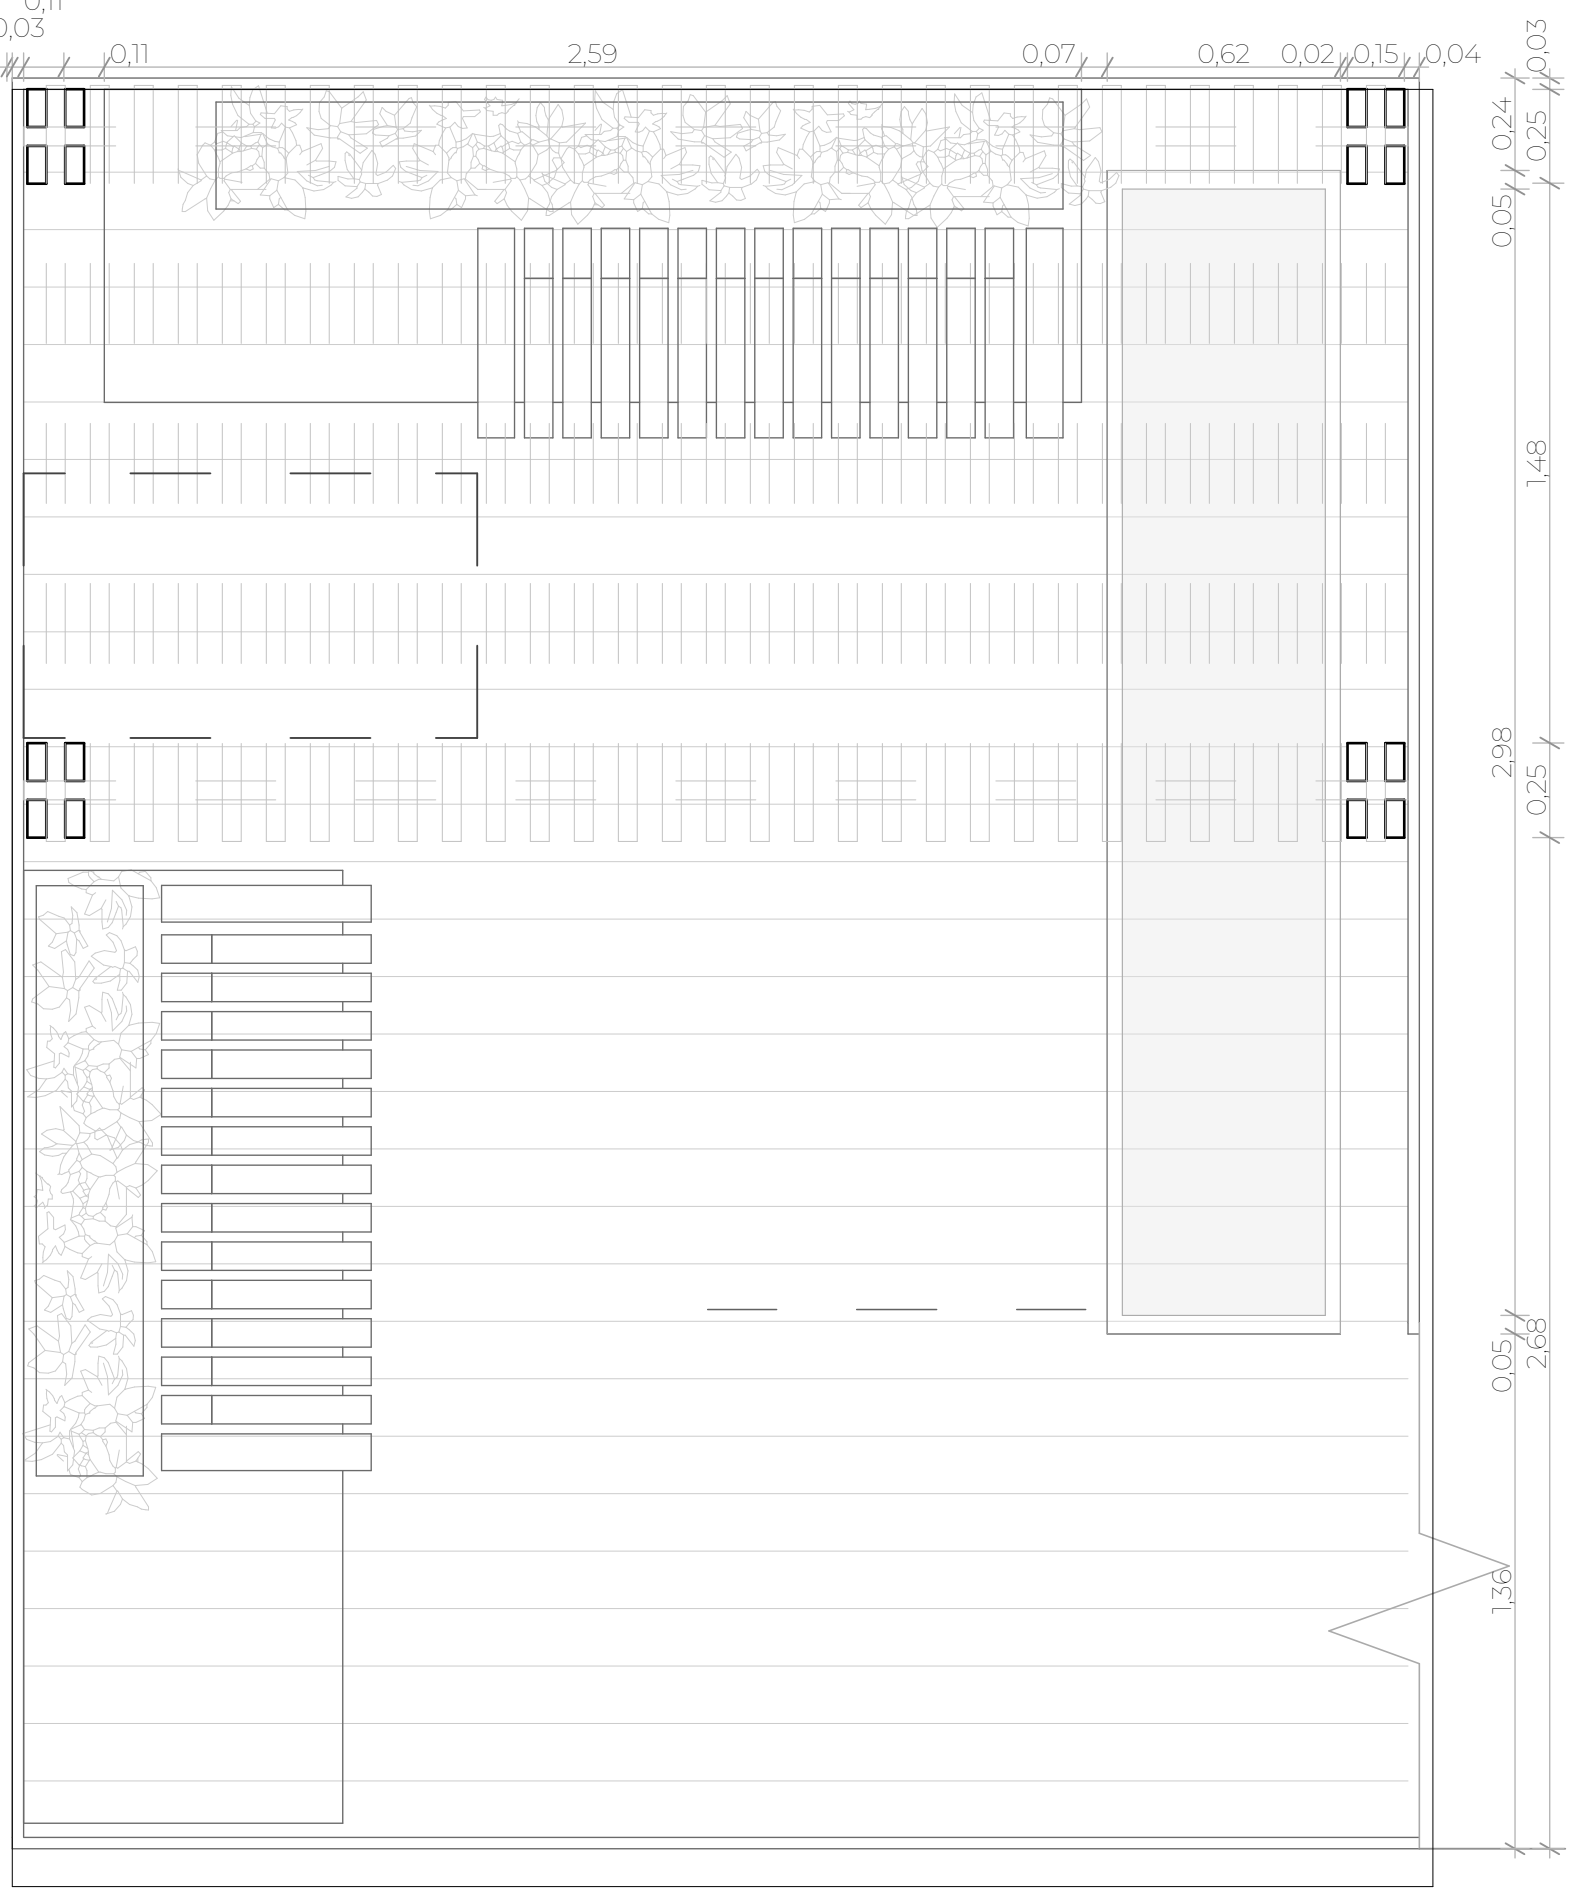

DETALLE 10. TRAVESAÑOS EN PÉRGOLA
ESC 1:10

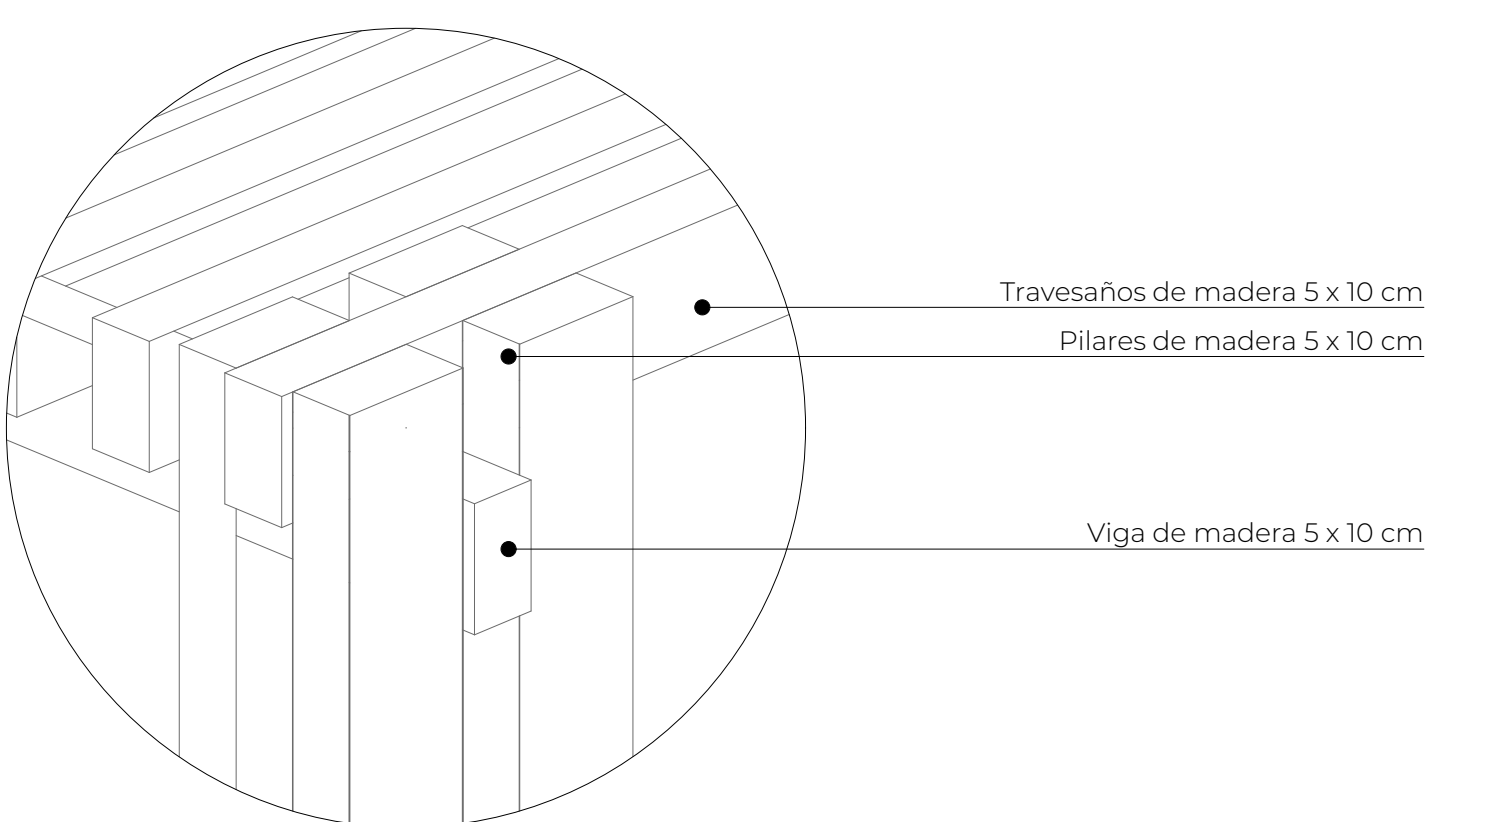


- Travesaños de madera 5 x 10 cm
- Pilares de madera 5 x 10 cm
- Viga de madera 5 x 10 cm

AXONOMETRÍA JARDÍN INTERNO (CAFETERÍA)




DETALLE 11. CELOSÍA METÁLICA CON ACABADO NEGRO MATE
ESC 1:10

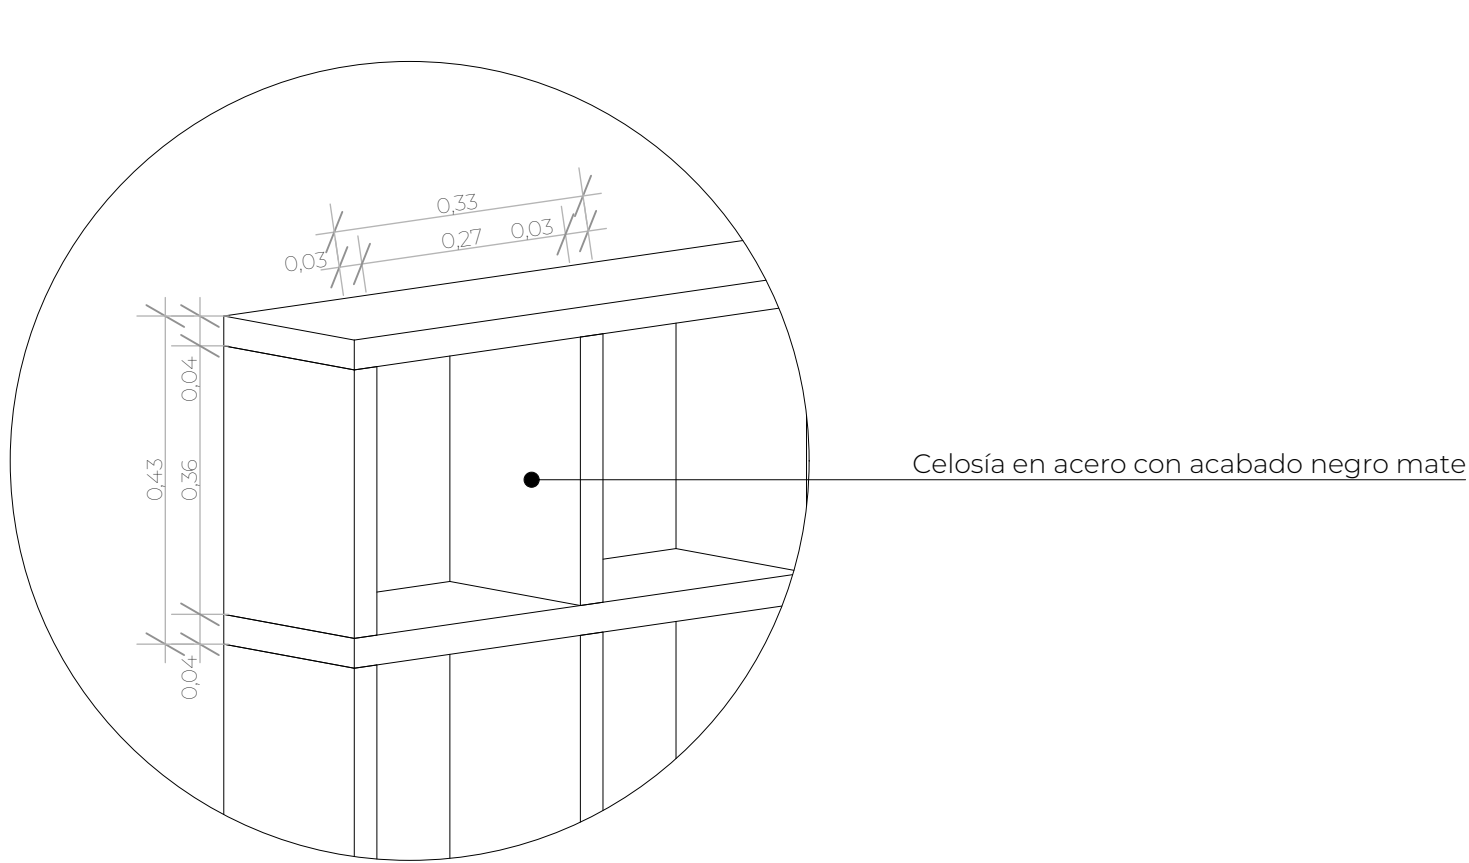

- Celosía en acero con acabado negro mate

DETALLE 12. CELOSÍA METÁLICA ACABADO COLOR NEGRO MATE
ESC 1:50

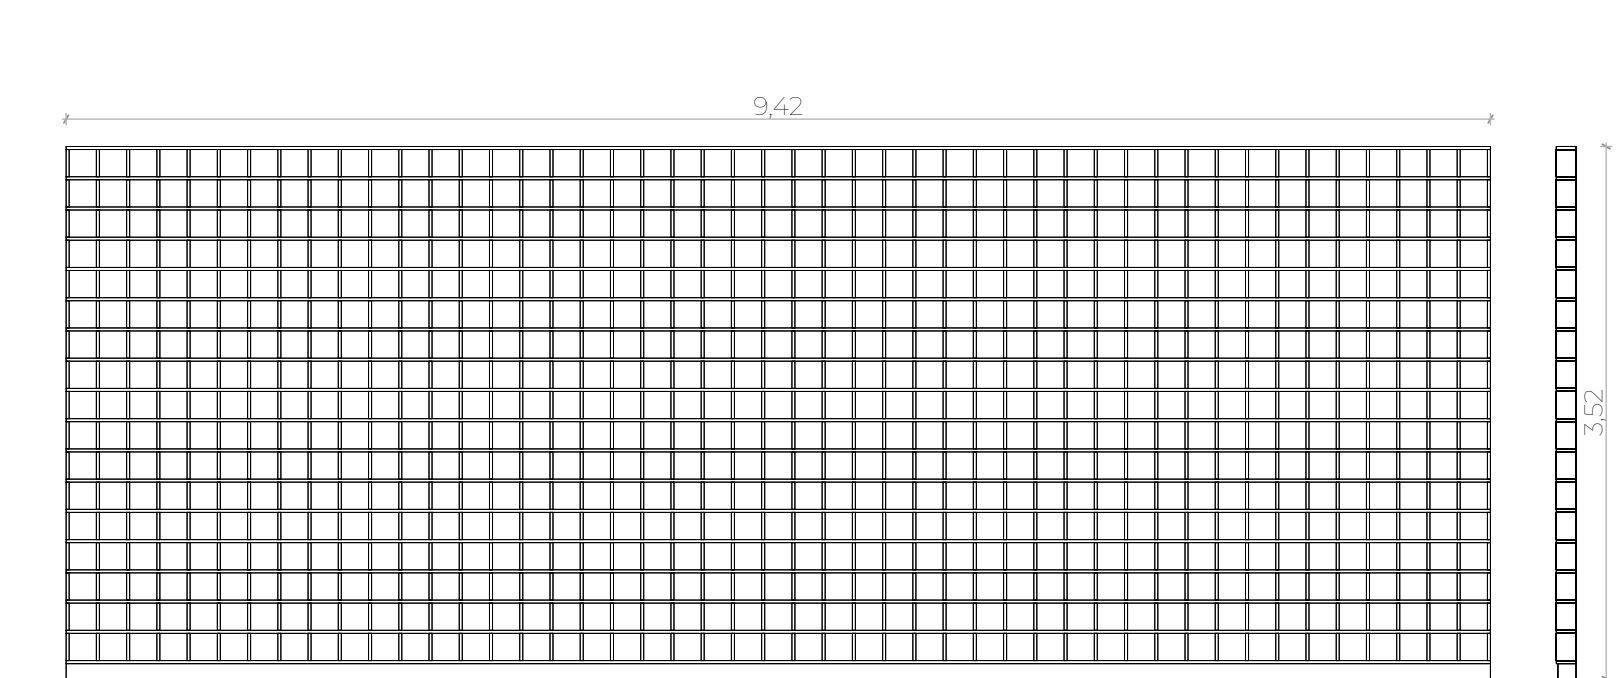

UNIVERSIDAD SANTO TOMÁS
BUCARAMANGA

FACULTAD DE ARQUITECTURA
PROYECTO DE GRADO

DISEÑO DE UN CENTRO DE BIENESTAR MUNICIPAL
CON ENFOQUE EN LA PREVENCIÓN AL SOBREPESO
EN BUCARAMANGA

AUTORES:
DANIELA NIÑO PINTO - 2151200
ELDA MANUELA SERRANO - 2151201

DIRECTOR:
ARQ. JORGE ALBERTO VILLAMIZAR

CONTENIDO:
DETALLES ARQUITECTÓNICOS

ESCALA:
INDICADA

PLANCHA:
18 de 24