



PLANTA DE LOCALIZACIÓN: ESC:1:5000

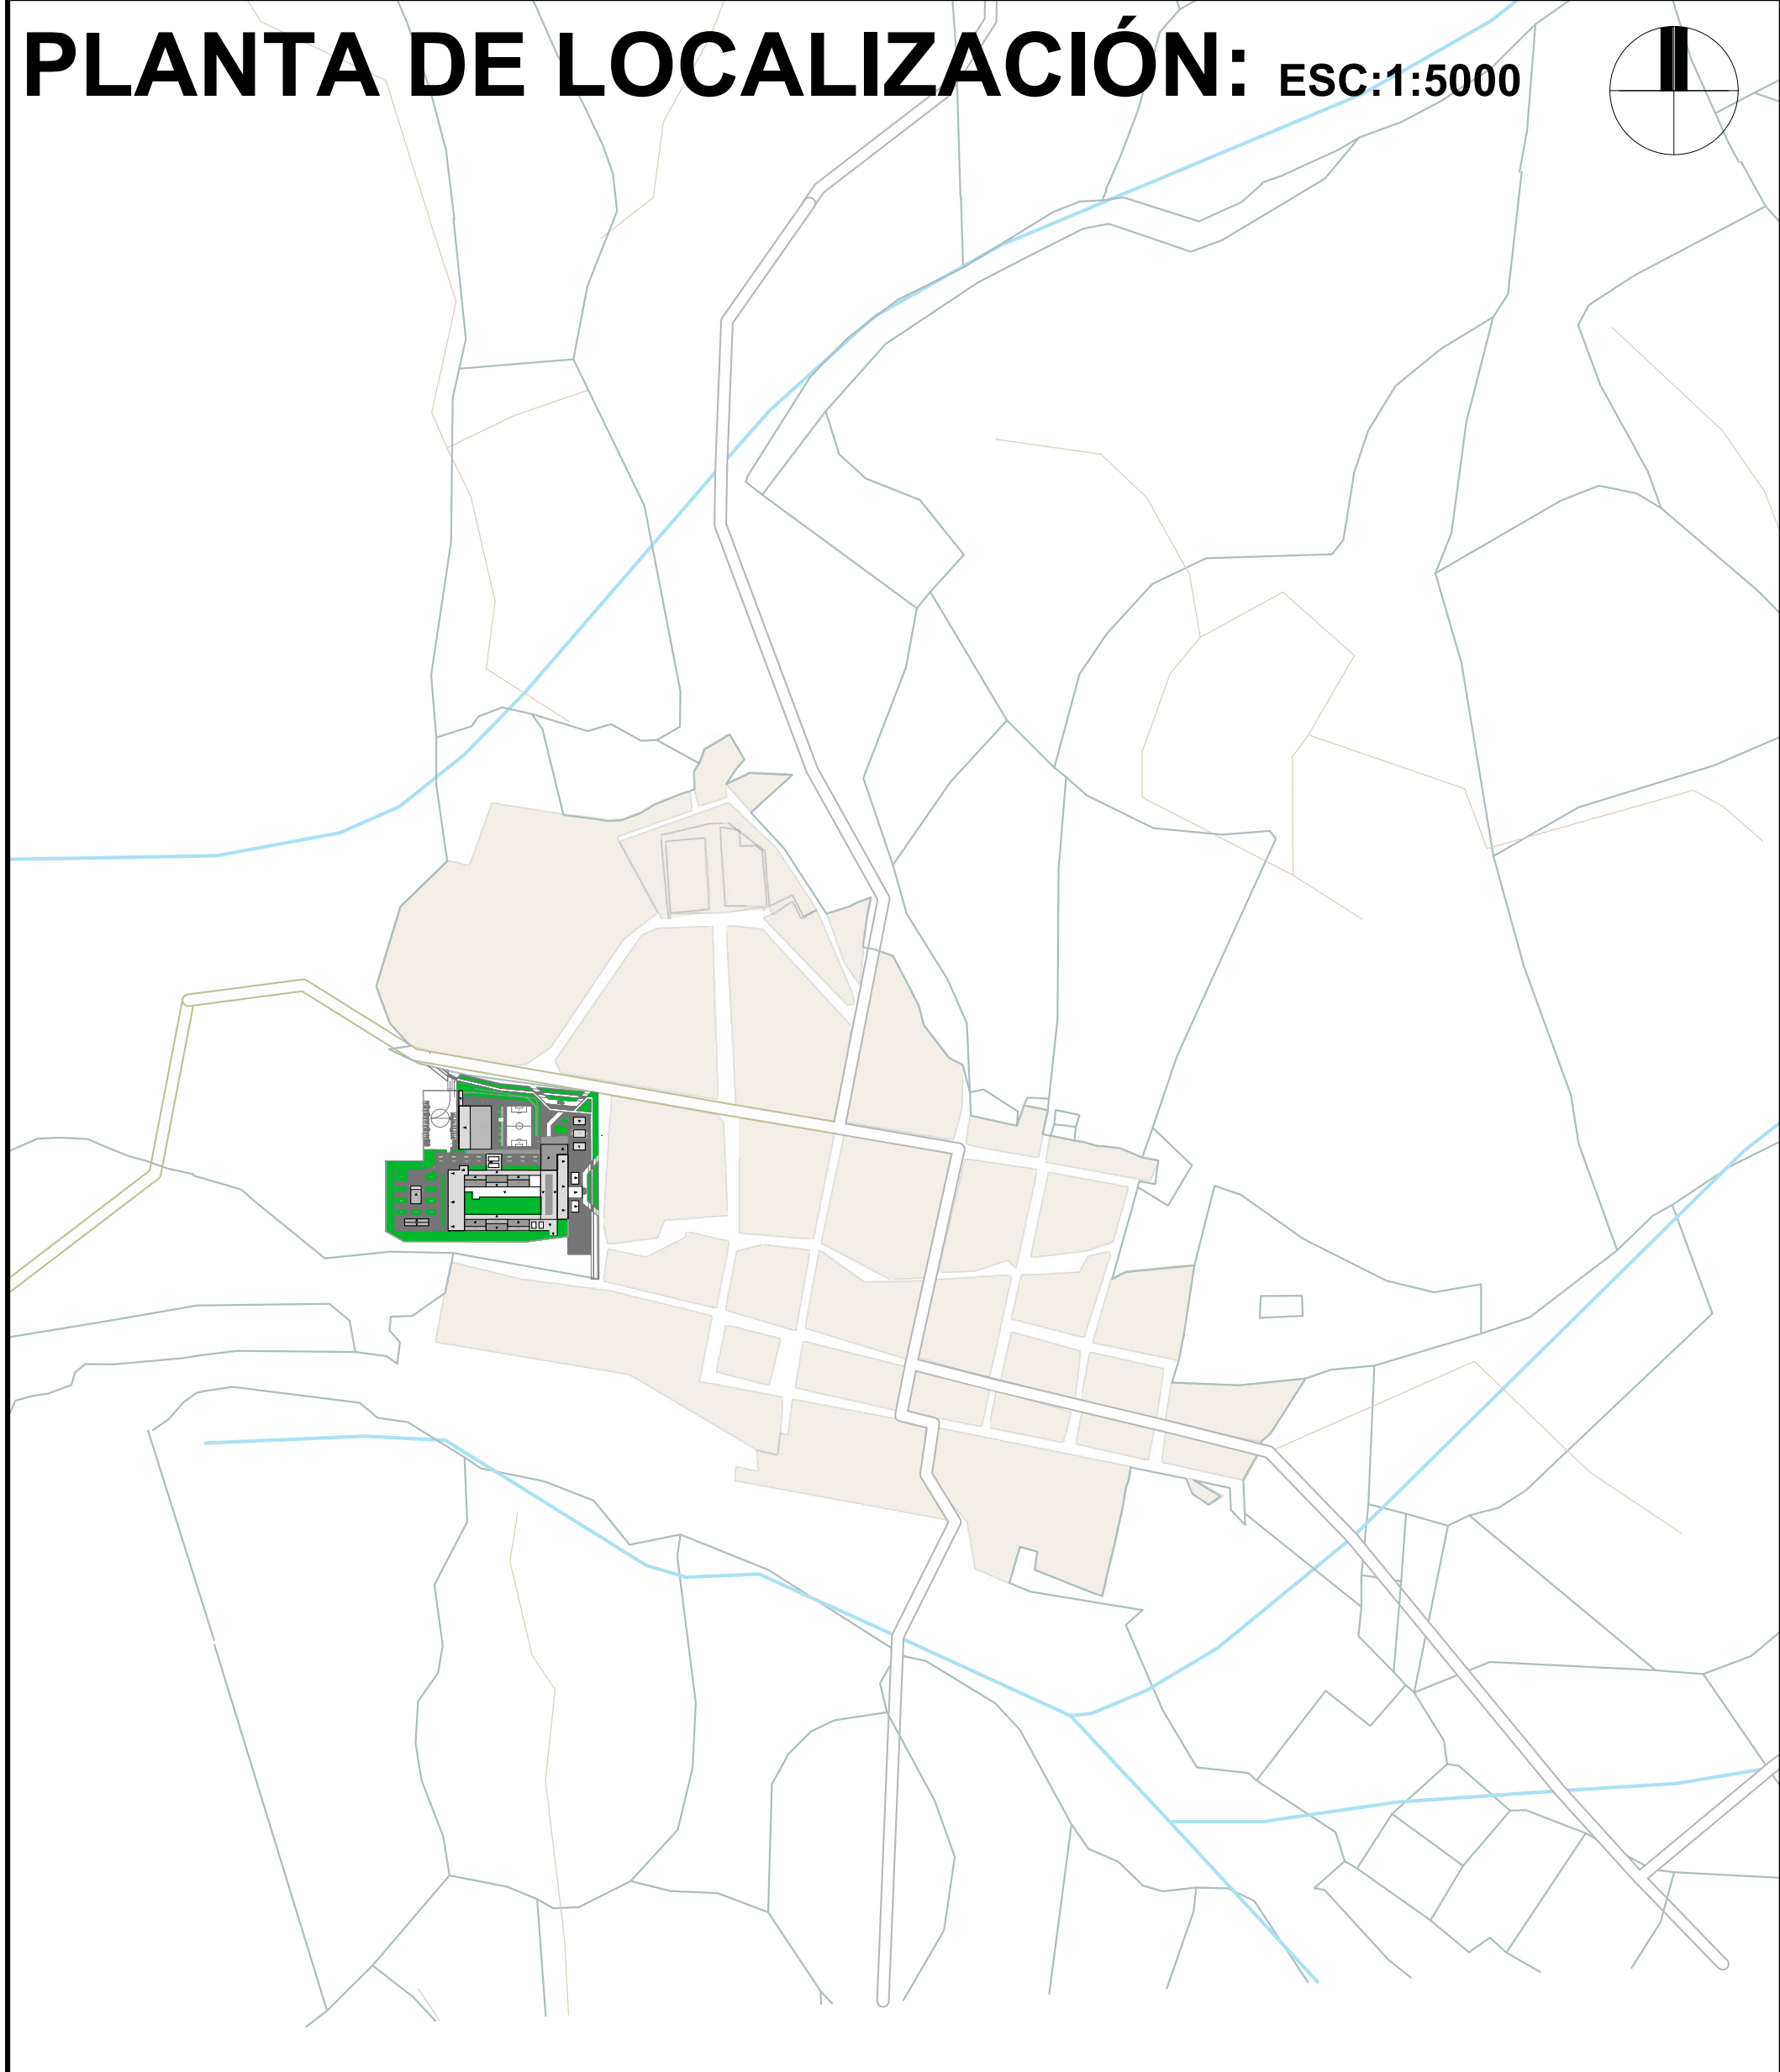

PLANTA DE LOCALIZACIÓN: ESC:1:2000

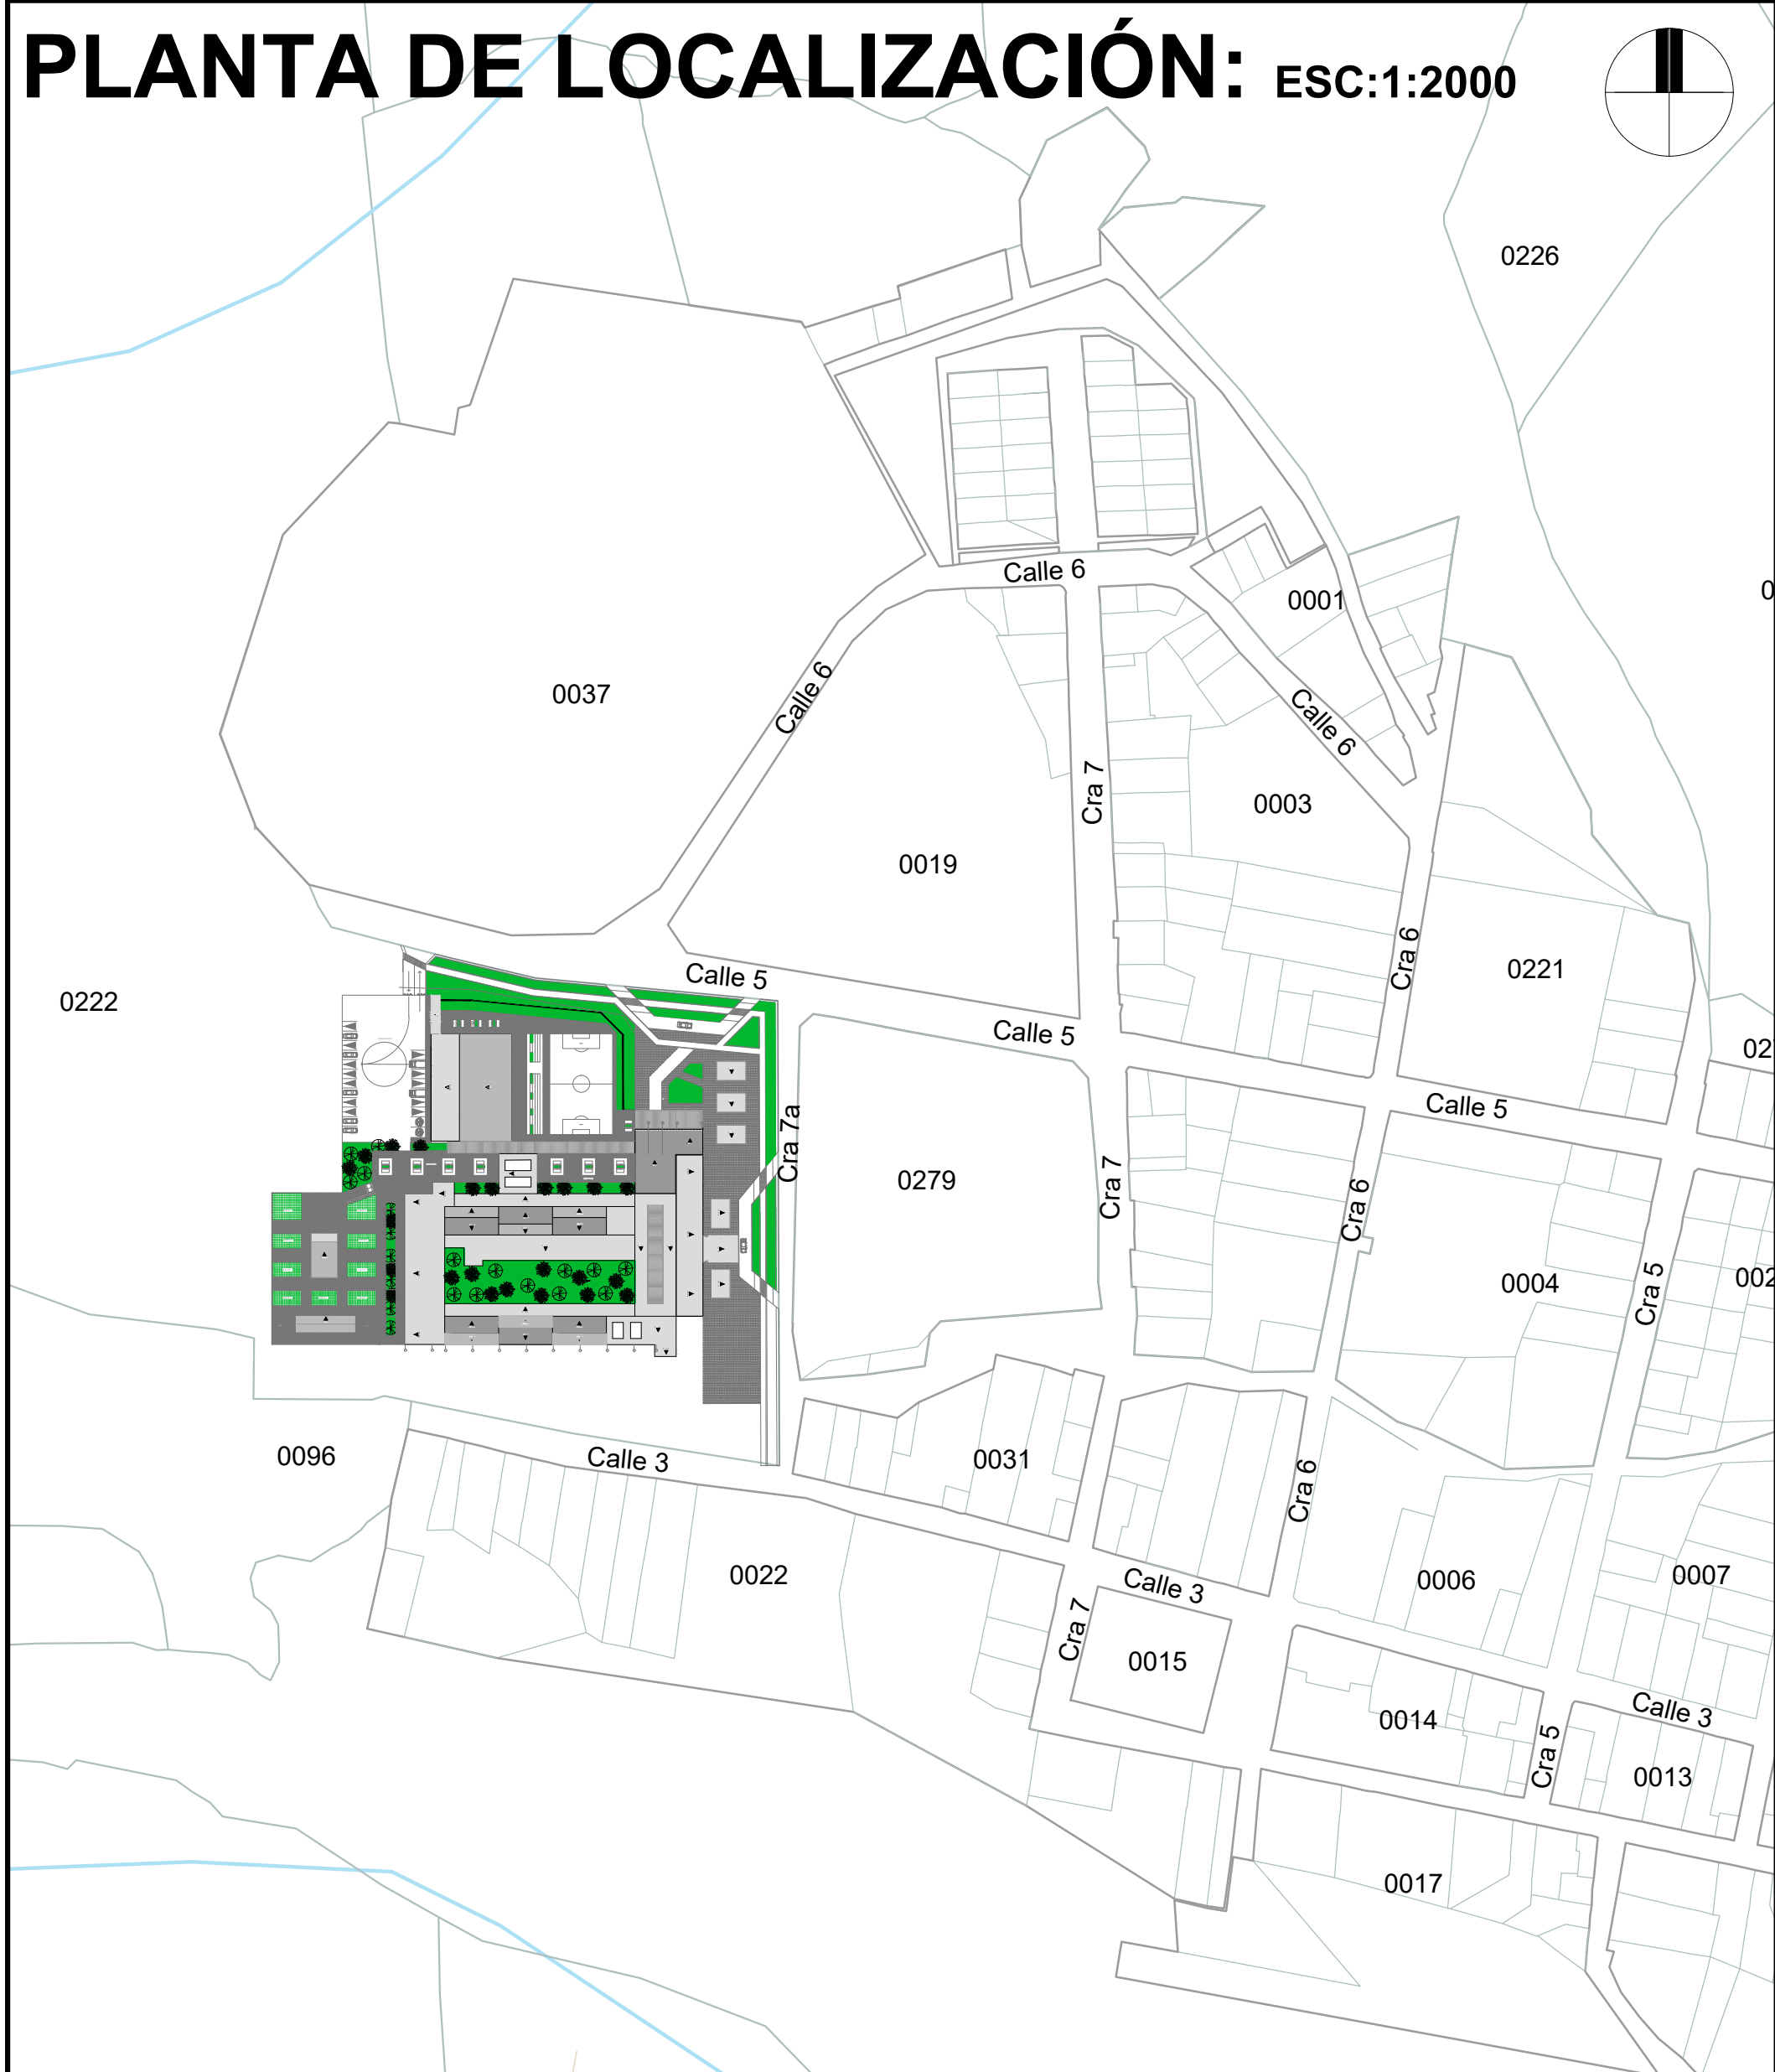

PLANTA DE LOCALIZACIÓN: ESC:1:400



UNIVERSIDAD
SANTO TOMÁS
BUCARAMANGA

FACULTAD DE
ARQUITECTURA

PROYECTO DE
GRADO

PROYECTO:
PROPUESTA ARQUITECTÓNICA
DE UN COLEGIO PÚBLICO DE
EDUCACIÓN BÁSICA
SECUNDARIA CON ÉNFASIS
AGRÍCOLA EN EL MUNICIPIO DE
CHARTA, SANTANDER

MODALIDAD
ARQUITECTÓNICO

AUTOR:
NICOLÁS RUEDA
RAMÍREZ
CÓDIGO: 2160131

DIRECTORA:
PhD. DIANA CAROLINA SEVILLA

CONTENIDO:
PLANTA DE
LOCALIZACIÓN

FECHA:
22/03/2022

SUGERENCIAS:

PLANO N°
1

ESCALA:
1:5000 - 1:2000 - 1:400

NORTE:

