


COMPONENTE FORMAL

Proceso de Diseño

1. Modulaci3n de espacios.

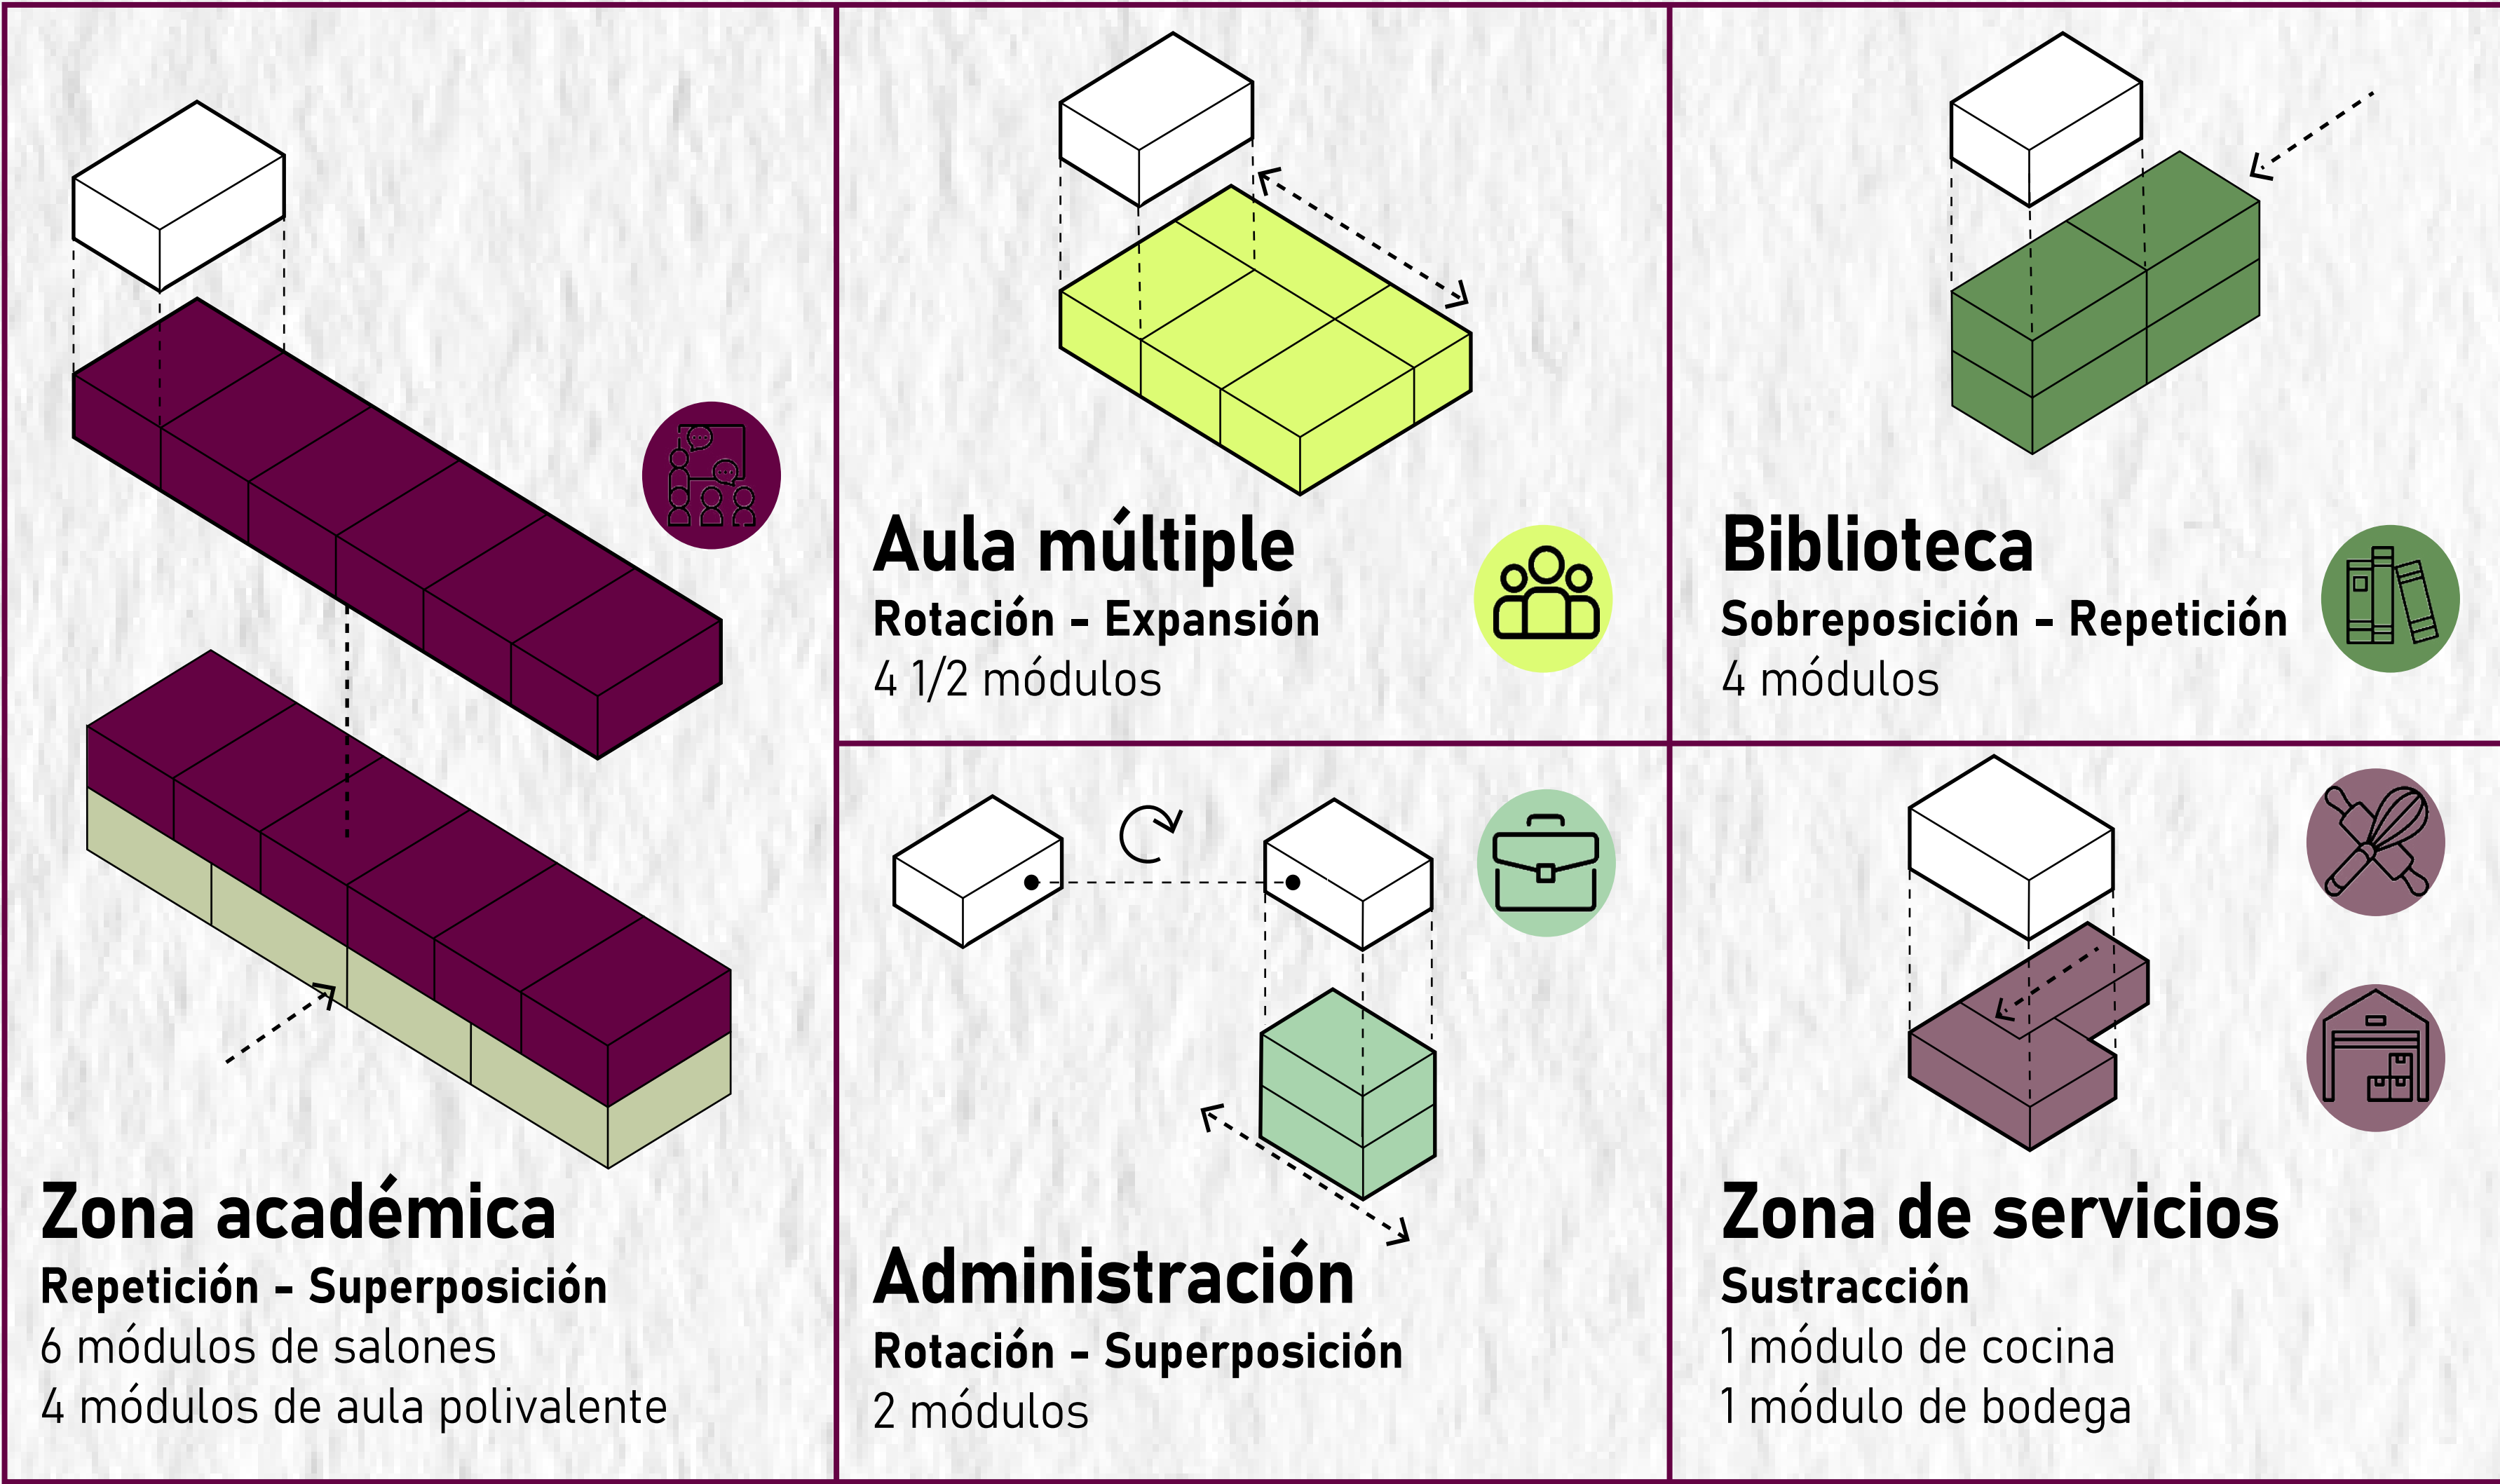


Se adopta los par3metros de la gu3a normativa Colegio 10, desarrollando una modulaci3n a partir del m3dulo estandar mediante el cual se dimensionan e implantan los diferentes espacios educativos, recreativos y culturales.

Con la implantaci3n de los m3dulos compuestos se busca la correcta ventilaci3n e iluminaci3n, garantizando un espacio accesible con circulaciones claras.

El volumen general funciona en forma de claustro entorno a una zona recreativa y de conexi3n con la naturaleza generando una visual interna y sensaci3n de paz dentro del mismo proyecto.

El poyecto generea una conexi3n con la naturaleza mediante zonas verdes tanto al interior como al exterior del mismo, ademas tambien cuenta con una huerta de caracter academico, reforzando as3 el desarrollo cognitivo y practico de los alumnos.

2. Zonificaci3n y diagrama de flujos.

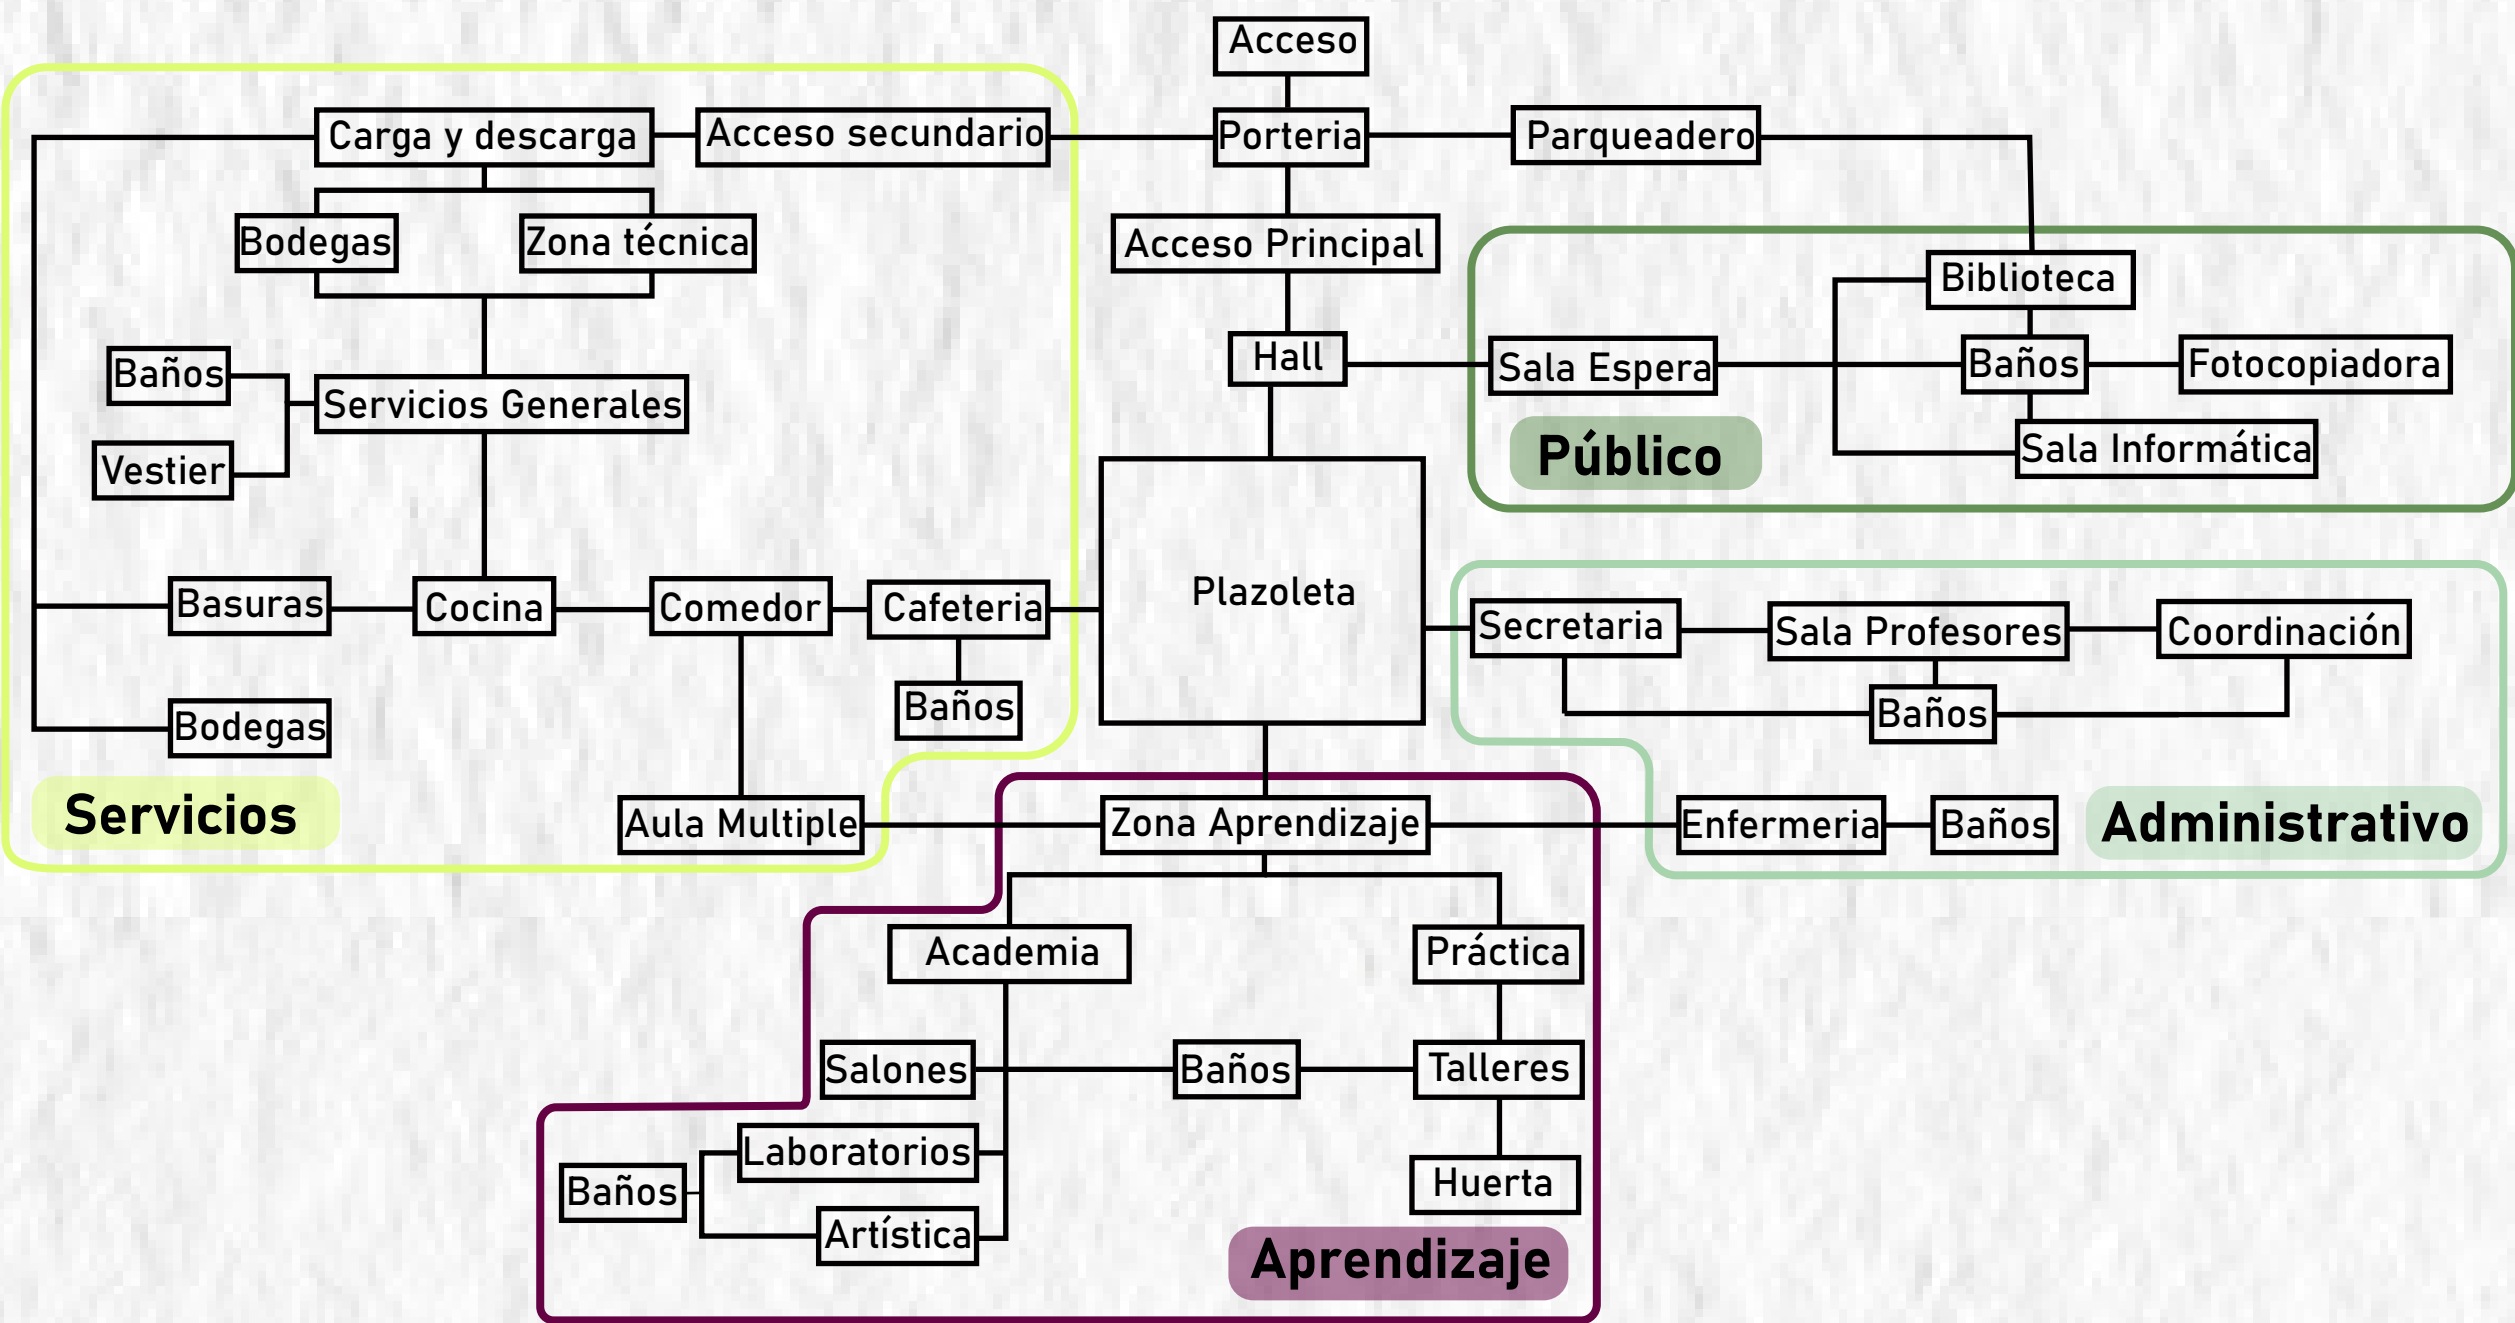

3. Materialidad aplicada.

