


Componente Funcional

Cuadro de Áreas

COLEGIO AGRÍCOLA DE CHARTA							
EQUIPAMIENTO EDUCATIVO 360 ESTUDIANTES							
SECTOR	ESPACIO	CAPACIDAD PERSONAS	CANT. ESPACIO	TOTAL CAPACIDAD	M2/ PERSONA	AREA ESPACIO	TOTAL AREA
Aulas de Clase							
SECUNDARIA	GRADO 6	30	2	60	4,50	135	270
	GRADO 7	30	2	60	4,50	135	270
	GRADO 8	30	2	60	4,50	135	270
	GRADO 9	30	2	60	4,50	135	270
	GRADO 10	30	2	60	4,50	135	270
	GRADO 11	30	2	60	4,50	135	270
SUBTOTAL							1620
Aulas Polivalentes							
TALLERES	AGRICULTURA	30	2	60	4,50	135	270
LABORATORIOS	FISICA	30	1	30	4,50	135	135
	QUIMICA	30	1	30	4,50	135	135
SUBTOTAL							540
Biblioteca							
CENTRO DE RECURSOS	BIBLIOTECA (2 pisos)	50	2	100	2,80	280	560
SUBTOTAL							560
Zona Administrativa							
DIRECCION ADMINISTRATIVA Y ACADEMICA	DIRECCION	1	1	5	2,80	14	14
	SECRETARIA	10	1	25	2,80	70	70
	SALA DE ESPERA	5	1	5	3,00	20	15
	BAÑOS (2 UNIDADES)	1	2	2	2,00	4	8
	SALA DE PROFESORES	33	1	40	1,75	70	70
SUBTOTAL							177
Zona de Servicios Complementarios							
AREAS COMUNES	AULA MULTIPLE - COMEDOR	200	1	200	2,50	500	500
	DEPOSITOS	4	2	8	1,00	4	8
	COCINA	12	1	12	4,17	50	50
SUBTOTAL							558
Zona Técnica							
SERVICIOS GENERALES	PORTERIA Y CÁMARAS	4	1	4	10,00	40	40
	BAÑO Y VESTIER	1	1	1	6,00	6	6
	CUARTO DE BOMBAS	2	1	2	5,50	11	11
	BASURAS	1	1	1	8,00	8	8
	SUBESTACION-PL. ELECTRICA	4	1	4	7,50	30	30
	ALMACENAMIENTO	2	1	2	3,50	7	7
	ENFERMERIA	4	1	4	3,25	13	13
SUBTOTAL							115
Baterías de Baño							
BAÑOS		PERSONAS/APARATO	CANT. ESPACIO	CAPACIDAD TOTAL	M2/APARATO	APARATOS	M2/BAÑOS
	BAÑOS SECUNDARIA	25	1	160	3,60	6	60
	BAÑOS MEDIA	25	1	160	3,60	6	60
SUBTOTAL							120
SUBTOTAL CONSTRUIDA							3690
Circulaciones y muros							
CONSTRUCCIÓN	ESTRUC. MUROS. DUCTOS				9,0%		332
	CIRCULACIONES				30,0%		1107
SUBTOTAL CIRCULACION							1439
TOTAL							5129

Espacialidad

Circulaciones

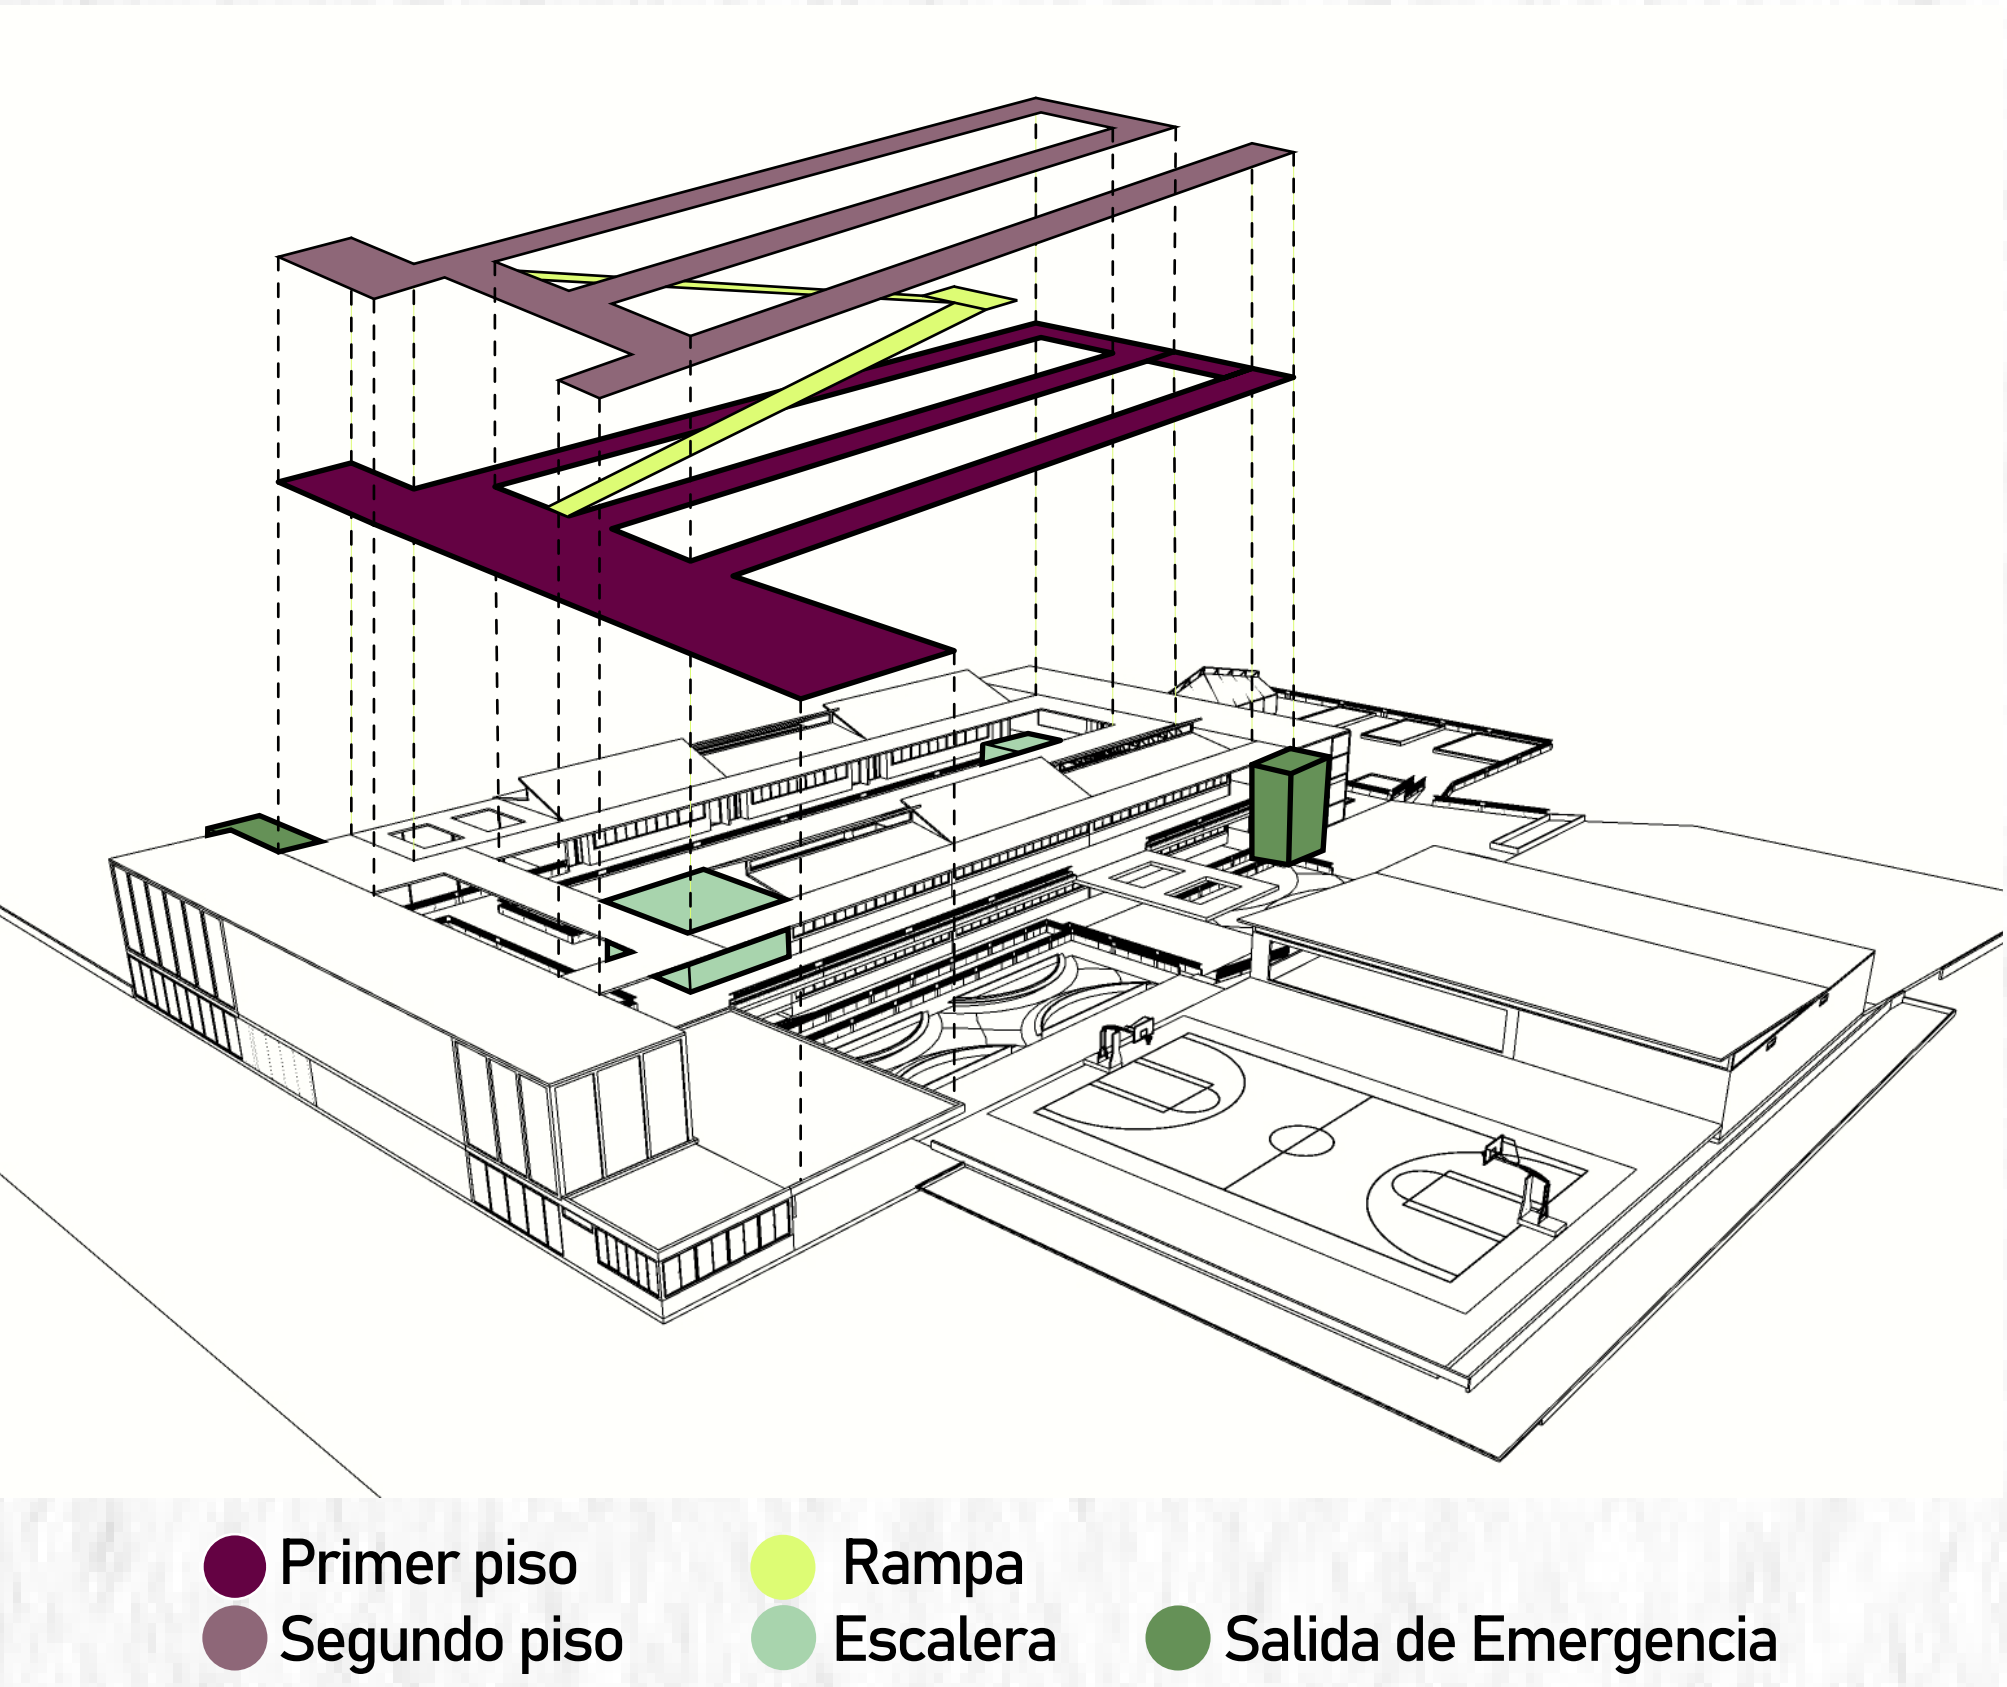

Zonas de Esparcimiento

