I M P L A N T A C I O N E S C _ 1 : 2 0 0

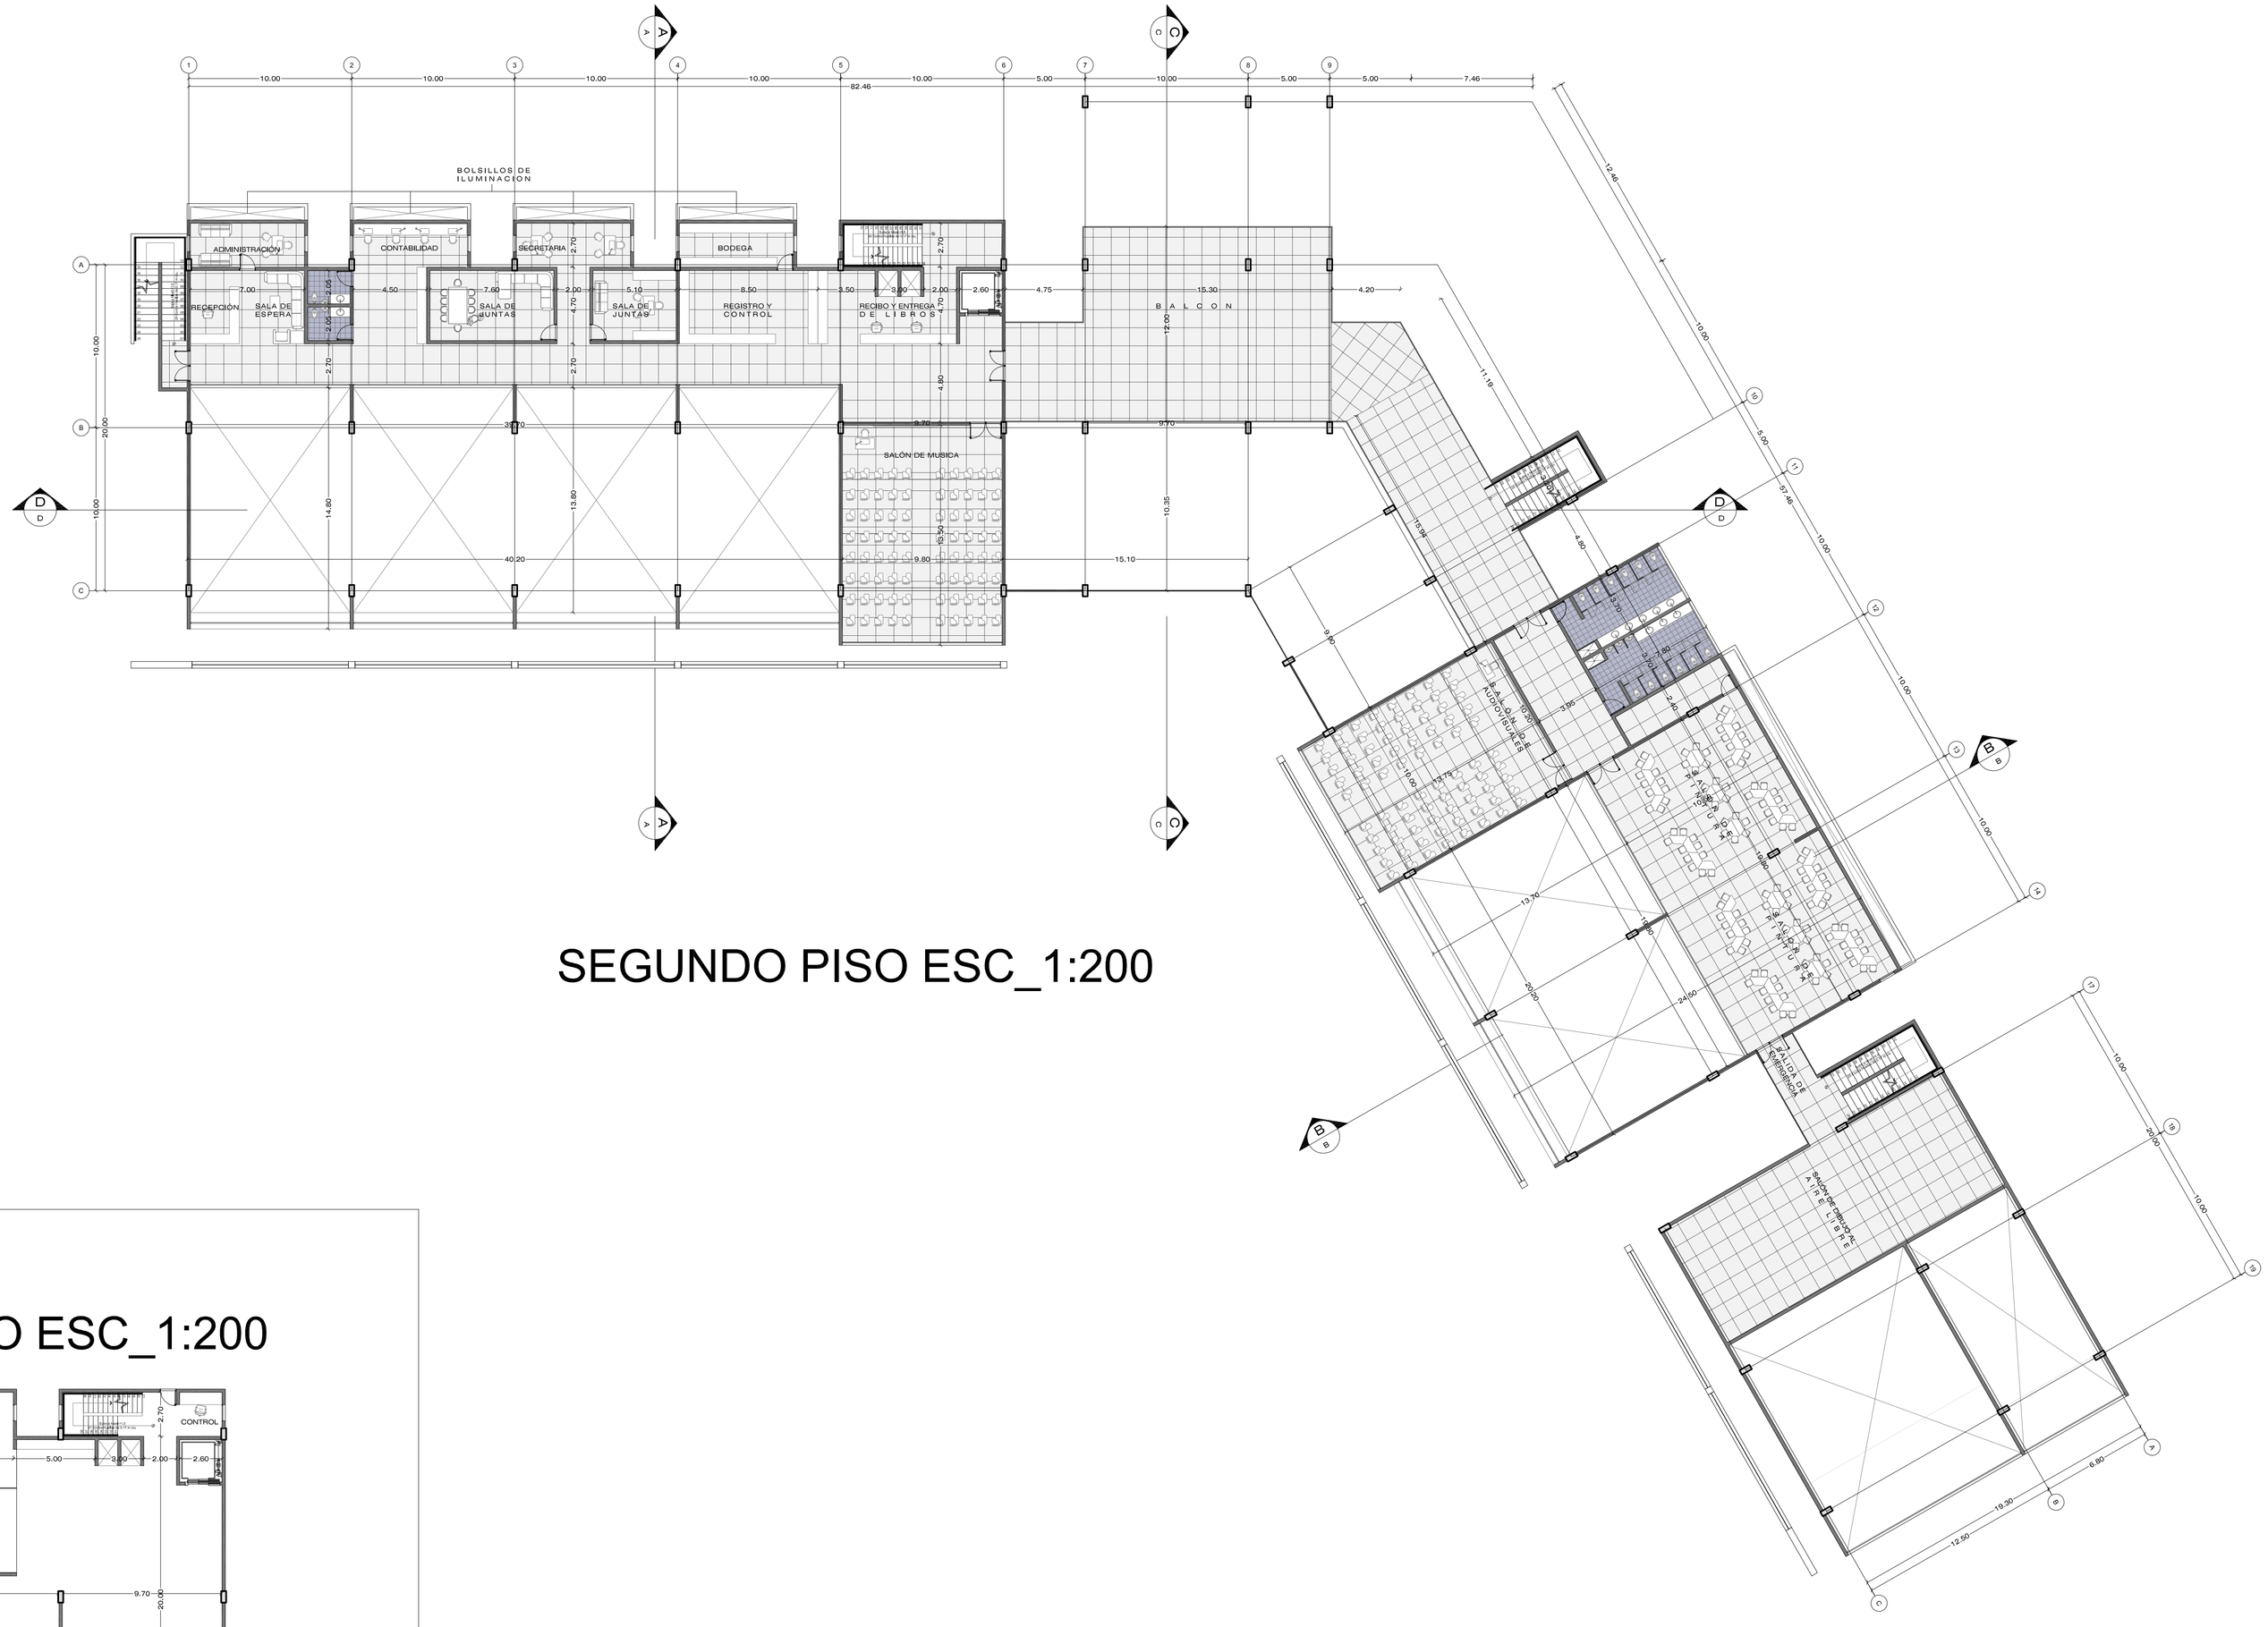

SEGUNDO PISO ESC_1:200

SOTANO ESC_1:200

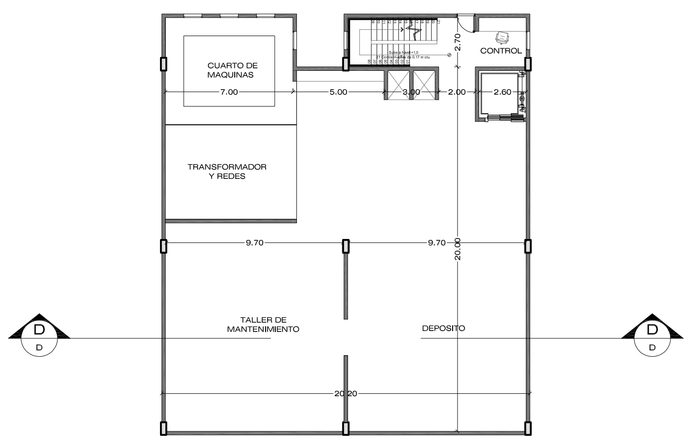

PROPIETARIO DEL PROYECTO

JARDÍN BOTÁNICO ELOY VALENZUELA

NOMBRE DEL PROYECTO

BIBLIOTECA PUBLICA

LOCALIZACIÓN

MUNICIPIO DE FLORIDABLANCA

TITULO Y NOMBRE DEL DIRECTOR DE LA PROPUESTA

MONICA ANDRE PACHECO SOLANO
Estudiante de Arquitectura

BLOQUE DE ENTREGAS Y MODIFICACIONES.

FECHA	REVISION - NOTA

EL PROYECTO ARQUITECTÓNICO ES DE PROPIEDAD INTELECTUAL DEL CONSULTOR. LEY 23 DE 1982 SOBRE DERECHOS DE AUTOR

EQUIPO DE DISEÑO

ARQ. JORGE NARVAEZ

Est. Arq. MONICA ANDREA PACHECO SOLANO

DESARROLLO

MONICA PACHECO

CONTIENE

PLANTA SEGUNDO PISO Y SOTANO

FIRMA Y NOTA

ARQ. JORGE NARVAEZ

ESCALA	FECHA
INDICADAS	JUNIO DE 2012
ARCHIVO	FECHA DE COPIA

PLANO No. 13 DE 18