


PLANTA REFORZAMIENTO COLUMNAS 2 PISO Y VIGAS DE CUBIERTA

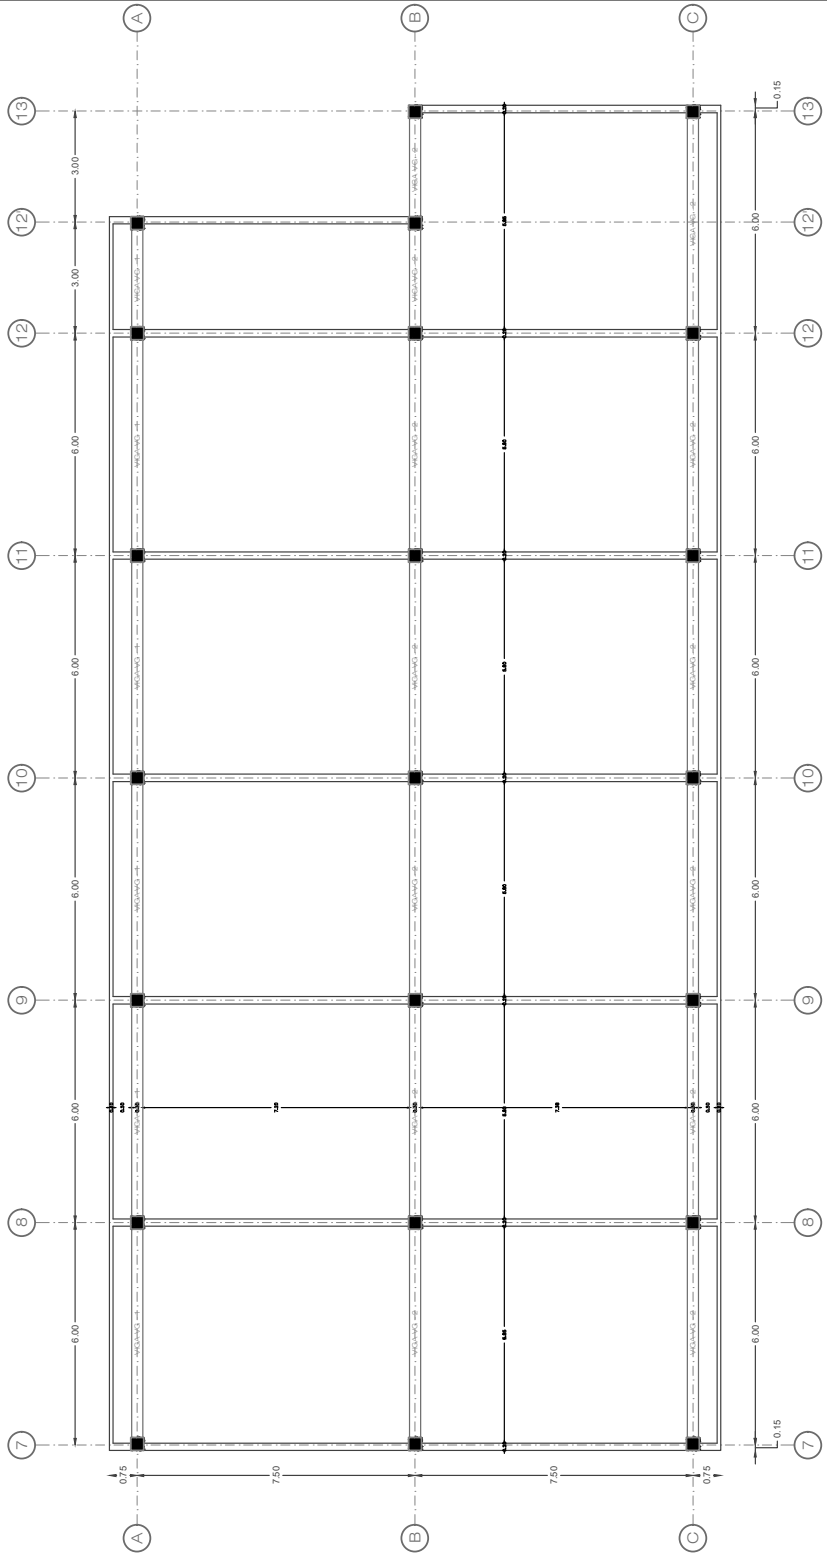

UNIVERSIDAD SANTO TOMAS ESPECIALIZACION DE PROYECTO DE CONSTRUCCION	TPI	PROYECTO EDIFICIO EL BOTE KM. 1 VIA NEIVA - PALERMO. PALERMO - HUILA	PROYECTANTE DEL PROYECTO FABIAN MARVAEZ CANO JULIAN RODRIGUEZ LUIS FERNANDO LEGUIZAMO	ESTUDIO PATOLOGICO DEL EDIFICIO EL BOTE ADMINISTRATIVA EL BOTE S.A. E.S.P. REGIONAL PALERMO	OBSERVACIONES	CONTIENE PLANTA CUBIERTA	PROYECTO ESTUDIO VULNERABILIDAD ELECTROFISICA	FECHA DICIEMBRE DE 2018.	ESCALA 1:50	PLANOS 9
--	------------	---	--	--	---------------	-----------------------------	--	-----------------------------	----------------	-------------