

453240.000 453260.000 453280.000 453300.000

P1

P1.1

Futura construcción de la
calle 27b sur

P2

P2.1

Lote privado

P2.2

P3

Futura construcción de la
carrera 40

P3.1

P4


P4.3

P4.2

Calle 27 sur

P4.1

Convenciones	
	Puntos de la poligonal
	Borde del lote radiado
	Vegetación del lote

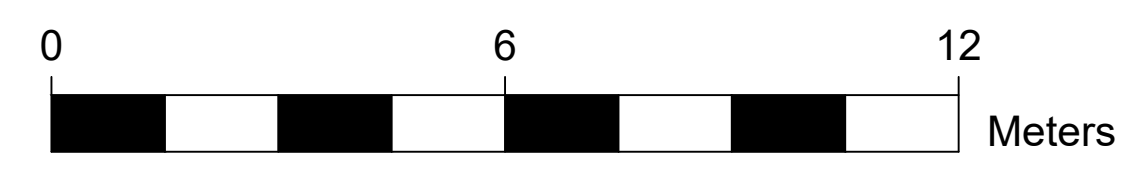

453240.000 453260.000 453280.000 453300.000



Proyecto Estructural:
SALON COMUNAL BARRIO NUEVA JERUSALEN
CALLE 27-A
VILLAVICENCIO
META

Propietario:
PRESIDENTA DE LA JUNTA
DE ACCIÓN COMUNAL

LUZ MILA TORRES

Contiene:
PLANO DE DETALLES DEL LOTE

Método Topográfico
LEVANTAMIENTO TOPOGRÁFICO POR RADIACIÓN SIMPLE

Calculos:
JOHAN SEBASTIAN ALVAREZ COLINA
ESTUDIANTE DECIMO SEMESTRE
DANIEL EDUARDO OCHOA MORA
ESTUDIANTE DECIMO SEMESTRE

Dibujó:
DANIEL EDUARDO OCHOA MORA

REVISADO POR:

TOPOGRAFO

Observaciones:



Escala: 1:100

Datum: Bogotá. UTM-18 N

Fecha: ABRIL 19 - 2020

Plano: 2 **De:** 1

649760.000 649740.000 649720.000 649700.000