




FACHADA PRINCIPAL

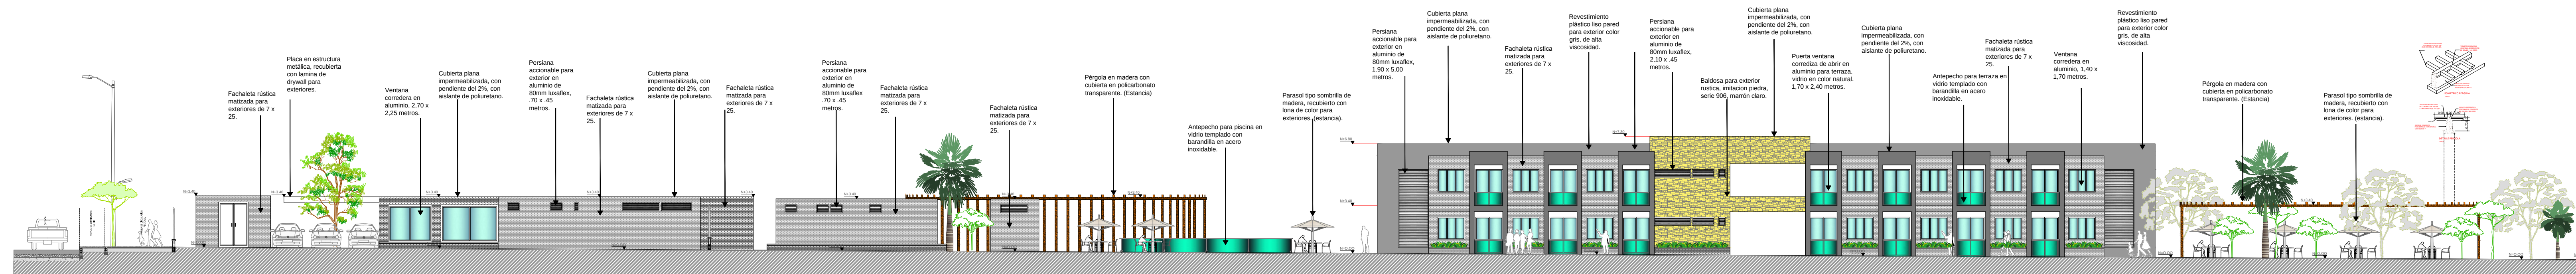


FACHADA LATERAL DERECHA

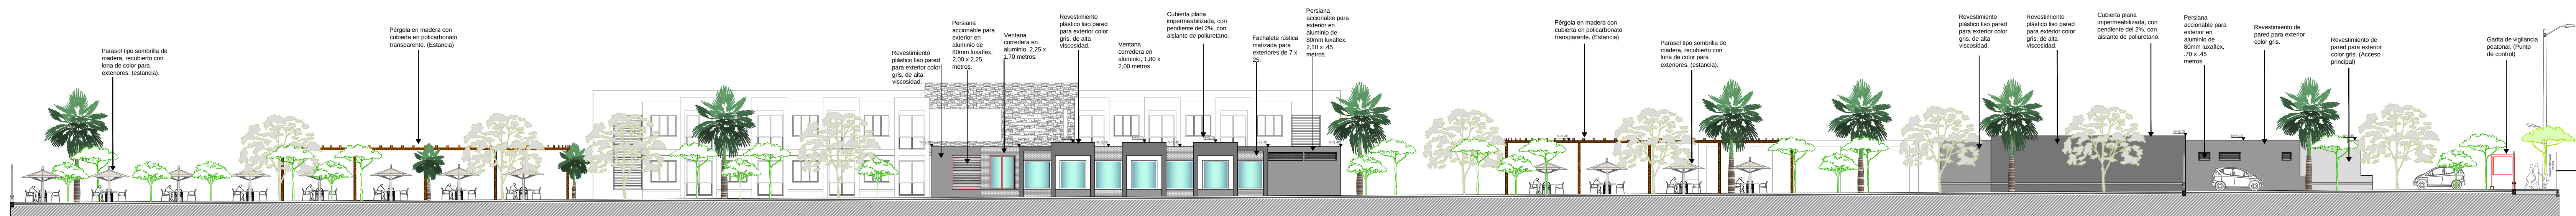

FACHADA LATERAL IZQUIERDA

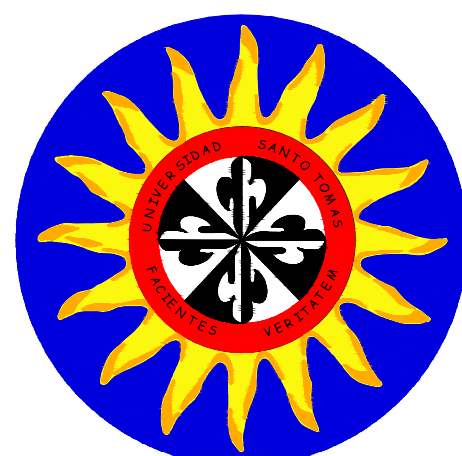FACULTAD:
ARQUITECTURAASIGNATURA:
PROYECTO DE GRADOPROYECTO:
CENTRO GERIÁTRICO INTEGRAL
PARA LA CIUDAD DE BUCARAMANGADOCENTE:
ARQ: JORGE A. VILLAMIZAR H.PRESENTADO POR:
JAIME A. TARAZONAFECHA:
29/02/2016

OBSERVACIONES:

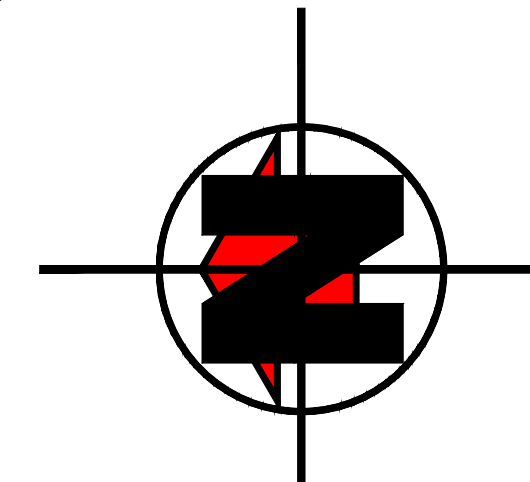ESCALA:
1 : 200CONTENIDO:
FACHADAS