




FACHADA OESTE
ESCALA 1:100

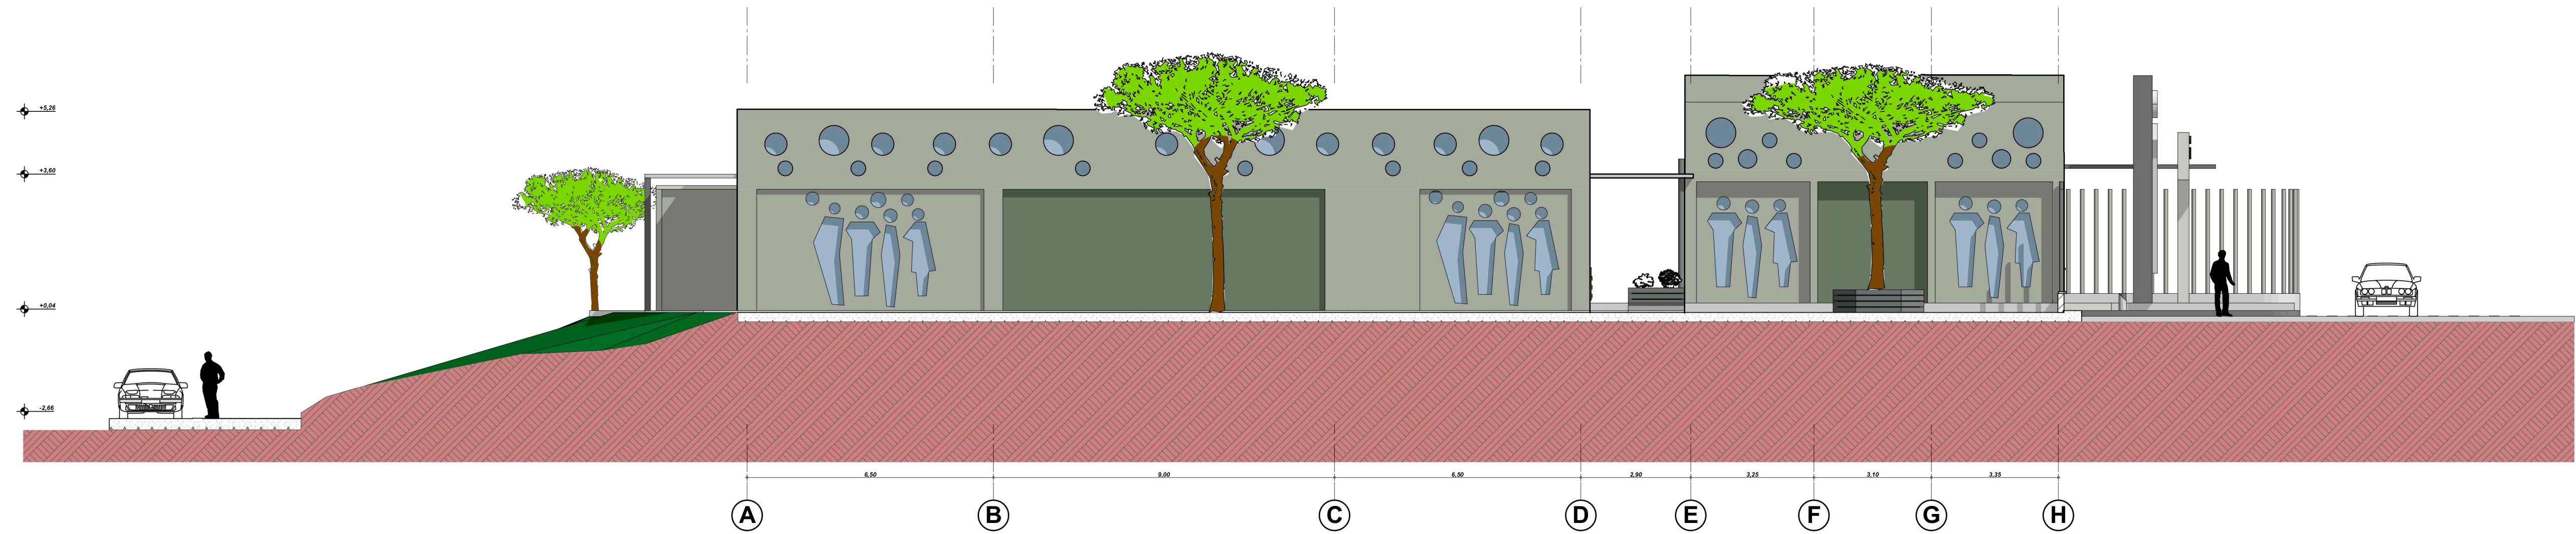

CORTE TRANSVERSAL A-A'
ESCALA 1:100

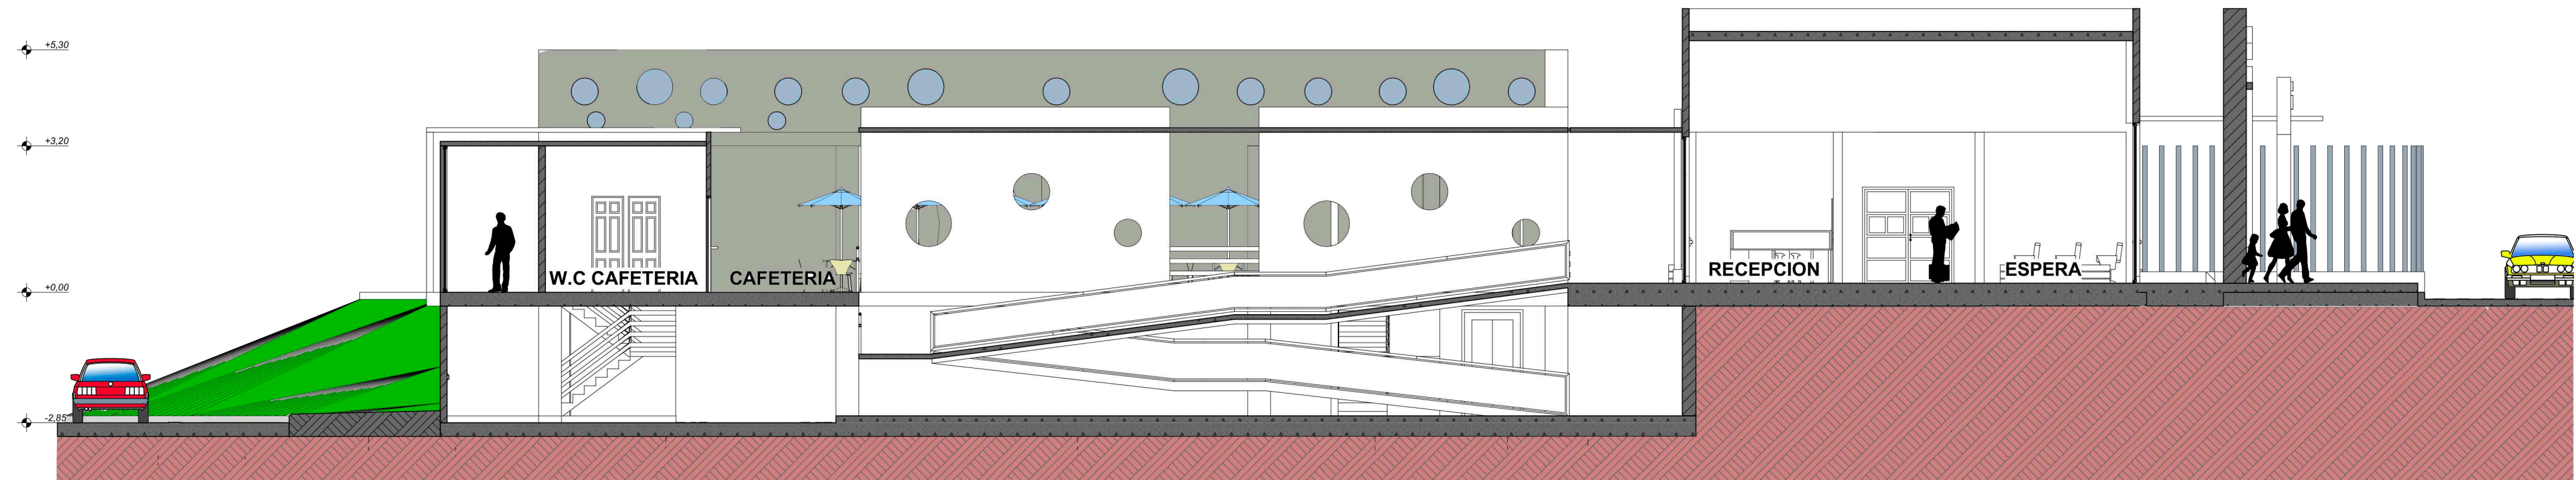

FACHADA POSTERIOR
ESCALA 1:100

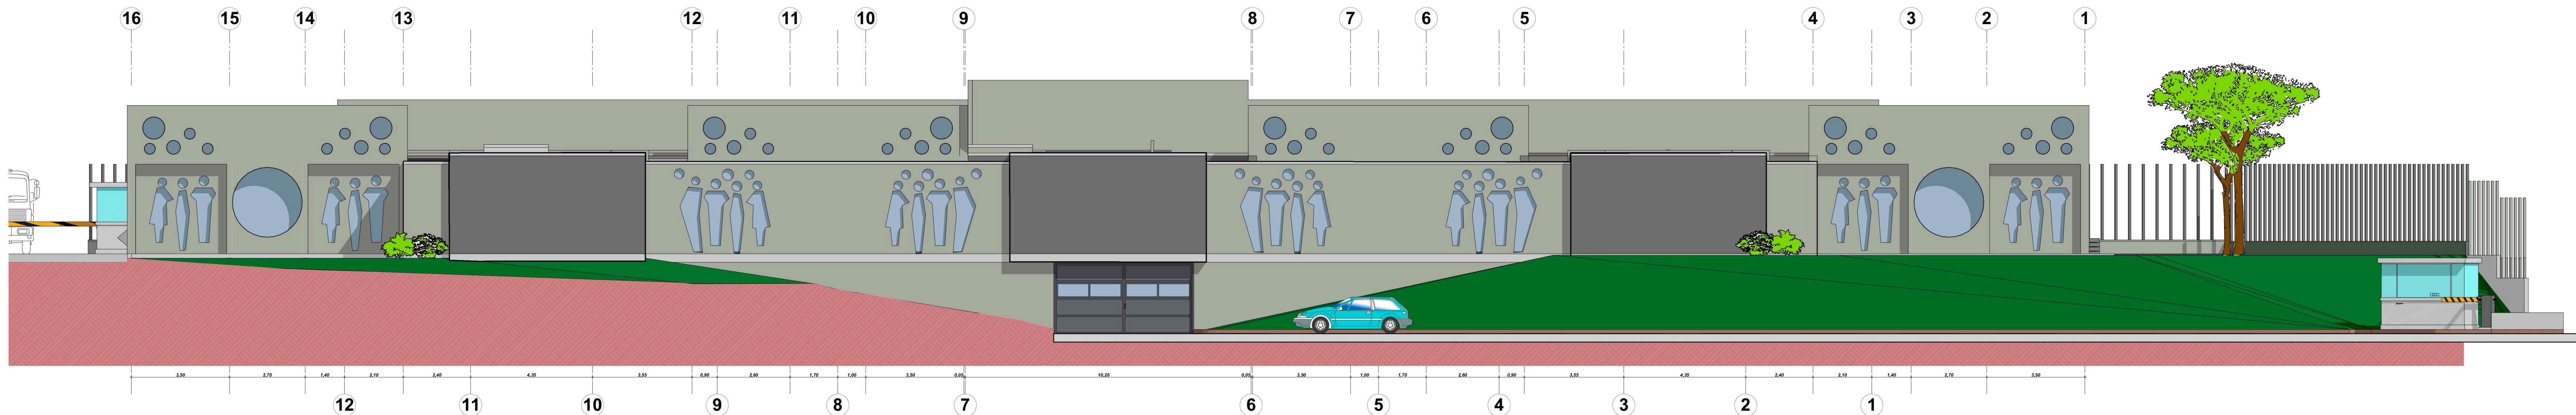

UNIVERSIDAD SANTO TOMÁS
PRIMER CLAUSTRO UNIVERSITARIO DE COLOMBIA

FACULTAD DE ARQUITECTURA

SEMESTRE:

DECIMO

PROYECTO DE GRADO:

CENTRO DE REHABILITACION PARA
PERSONAS CON MOVILIDAD REDUCIDA
EN EL NORTE DE BUACARAMANGA

REVISOR:

ARQ. JORGE NARVAEZ

PRESENTO:

STEFHANY GONZALEZ JIMENEZ
CODIGO 2100310

CONTIENE:

FACHADA OESTE
CORTE TRANSVERSAL
FACHADA POSTERIOR

ESCALA:

1:100

FECHA:

ABRIL DE 2016

PLANO:

3A