


VISTA EN PLANTA


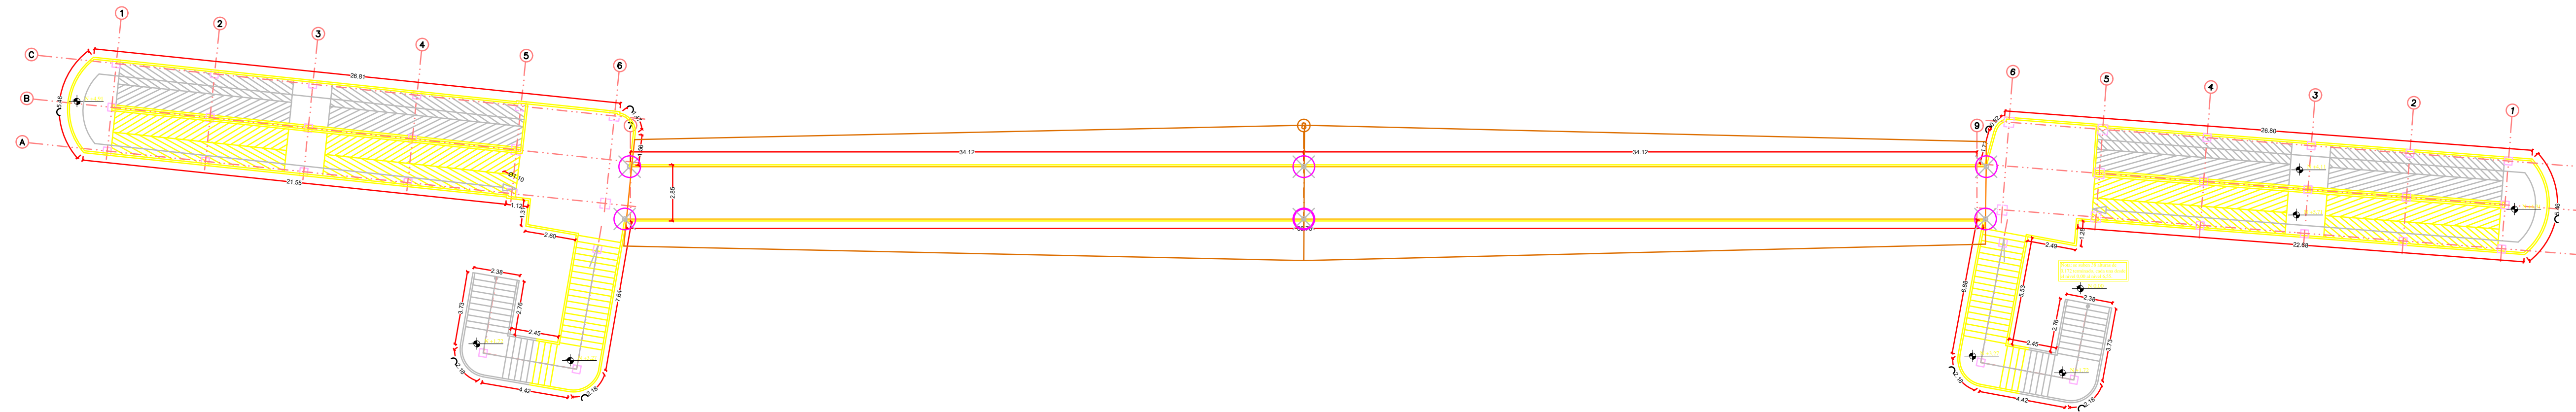


PUENTE PEATONAL
EN MATERIAL
VEGETAL
SOBRE
LA AV PTO LOPEZ
SECTOR
AGUAS CLARAS
VILLAVICENCIO
(META)

Integrantes:

Jorge Torres Espitia
Daniel Herrera
Ramos

VISTA EN PERFIL

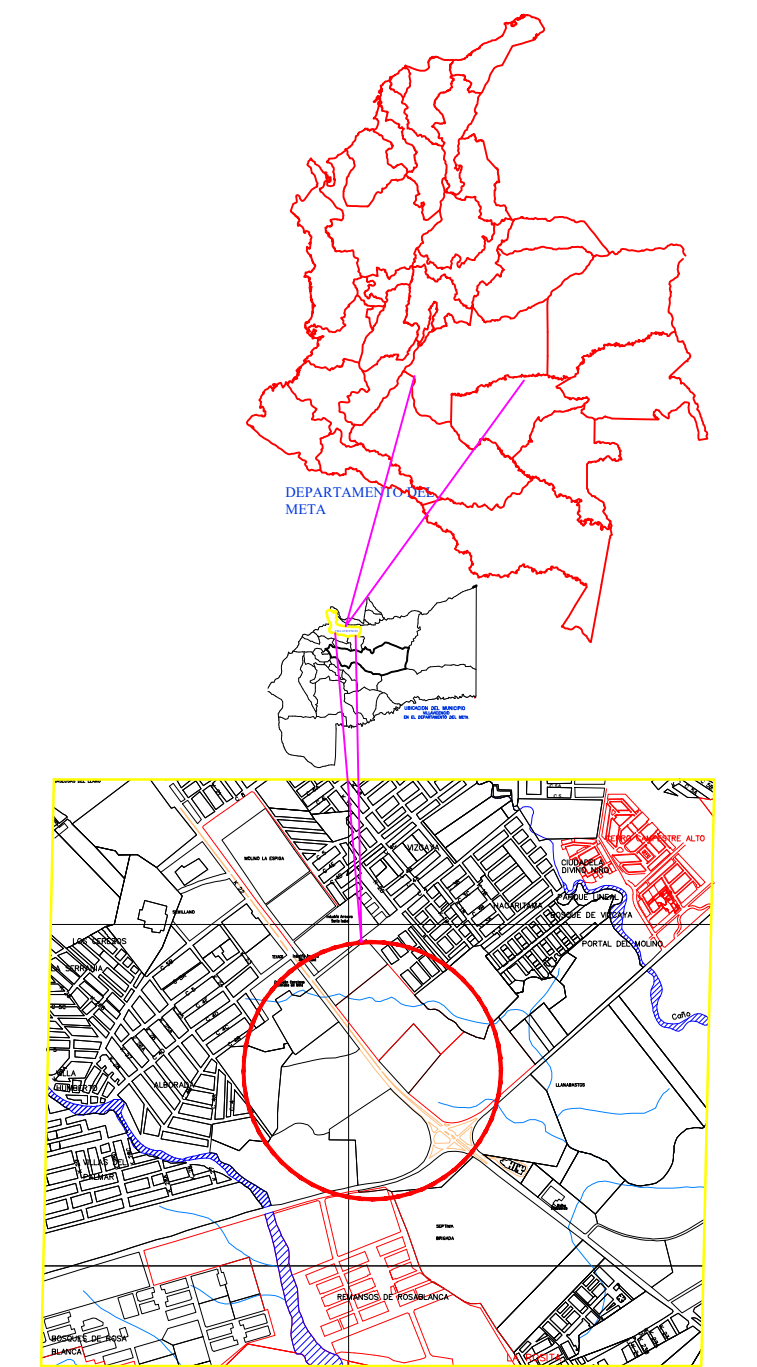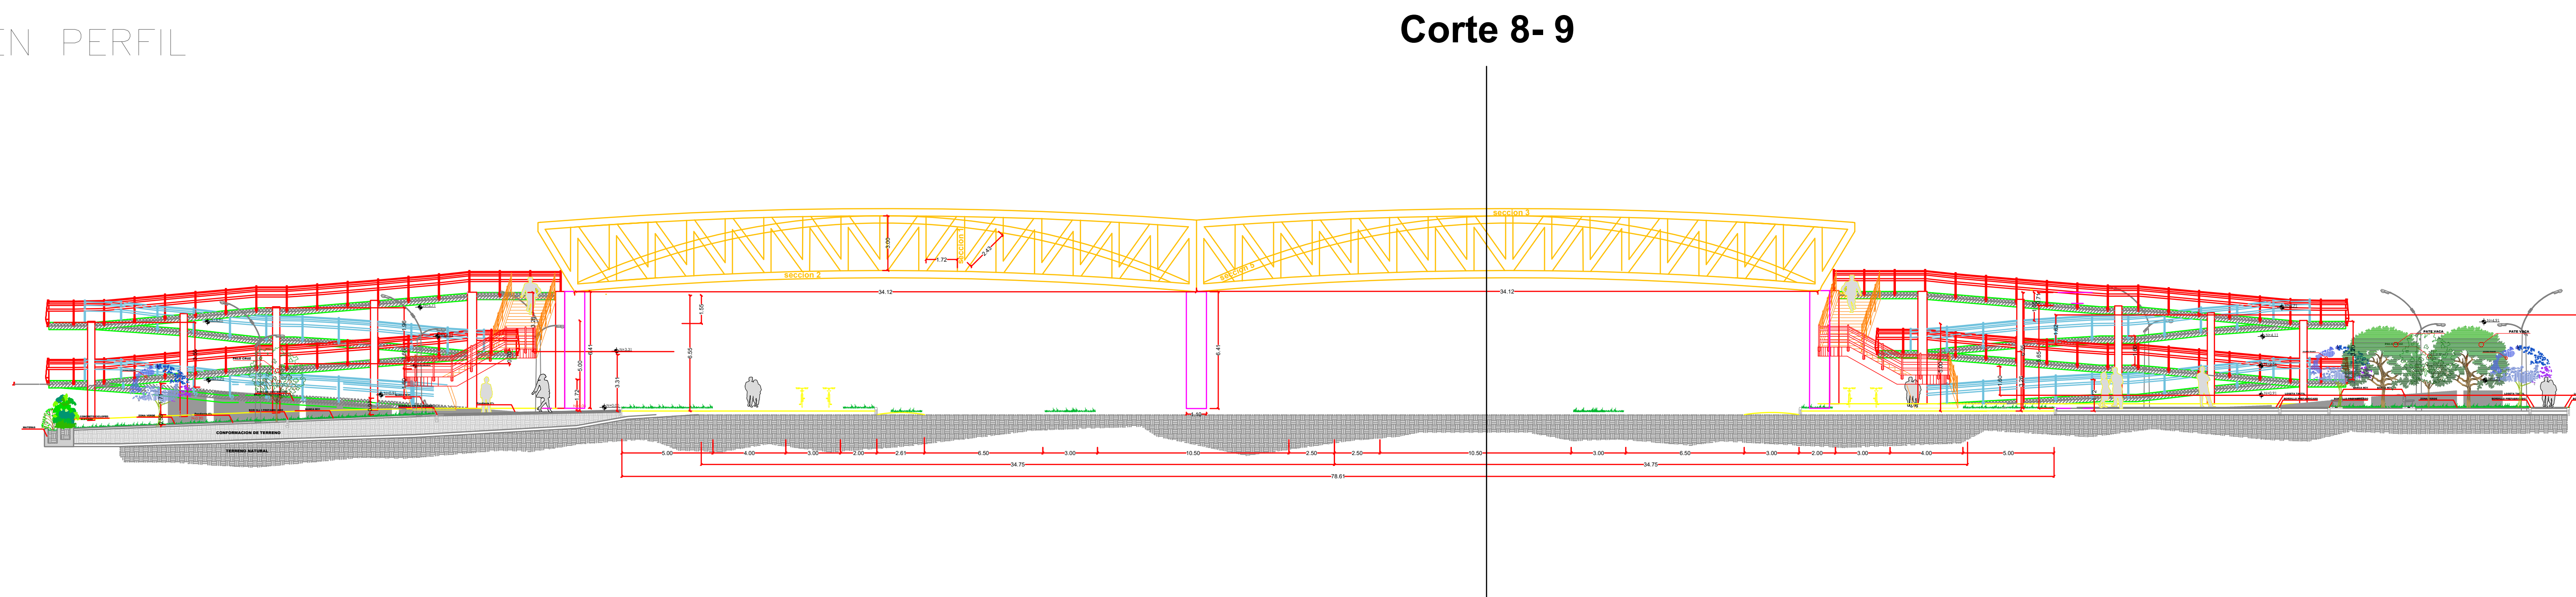

Unidades:

metros


Plano 1 de 1

- PLANOS ARQUITECTÓNICOS
- DETALLES DE CORTE

Universidad Santo
Tomás
Villavicencio



DETALLES DE SECCIÓN

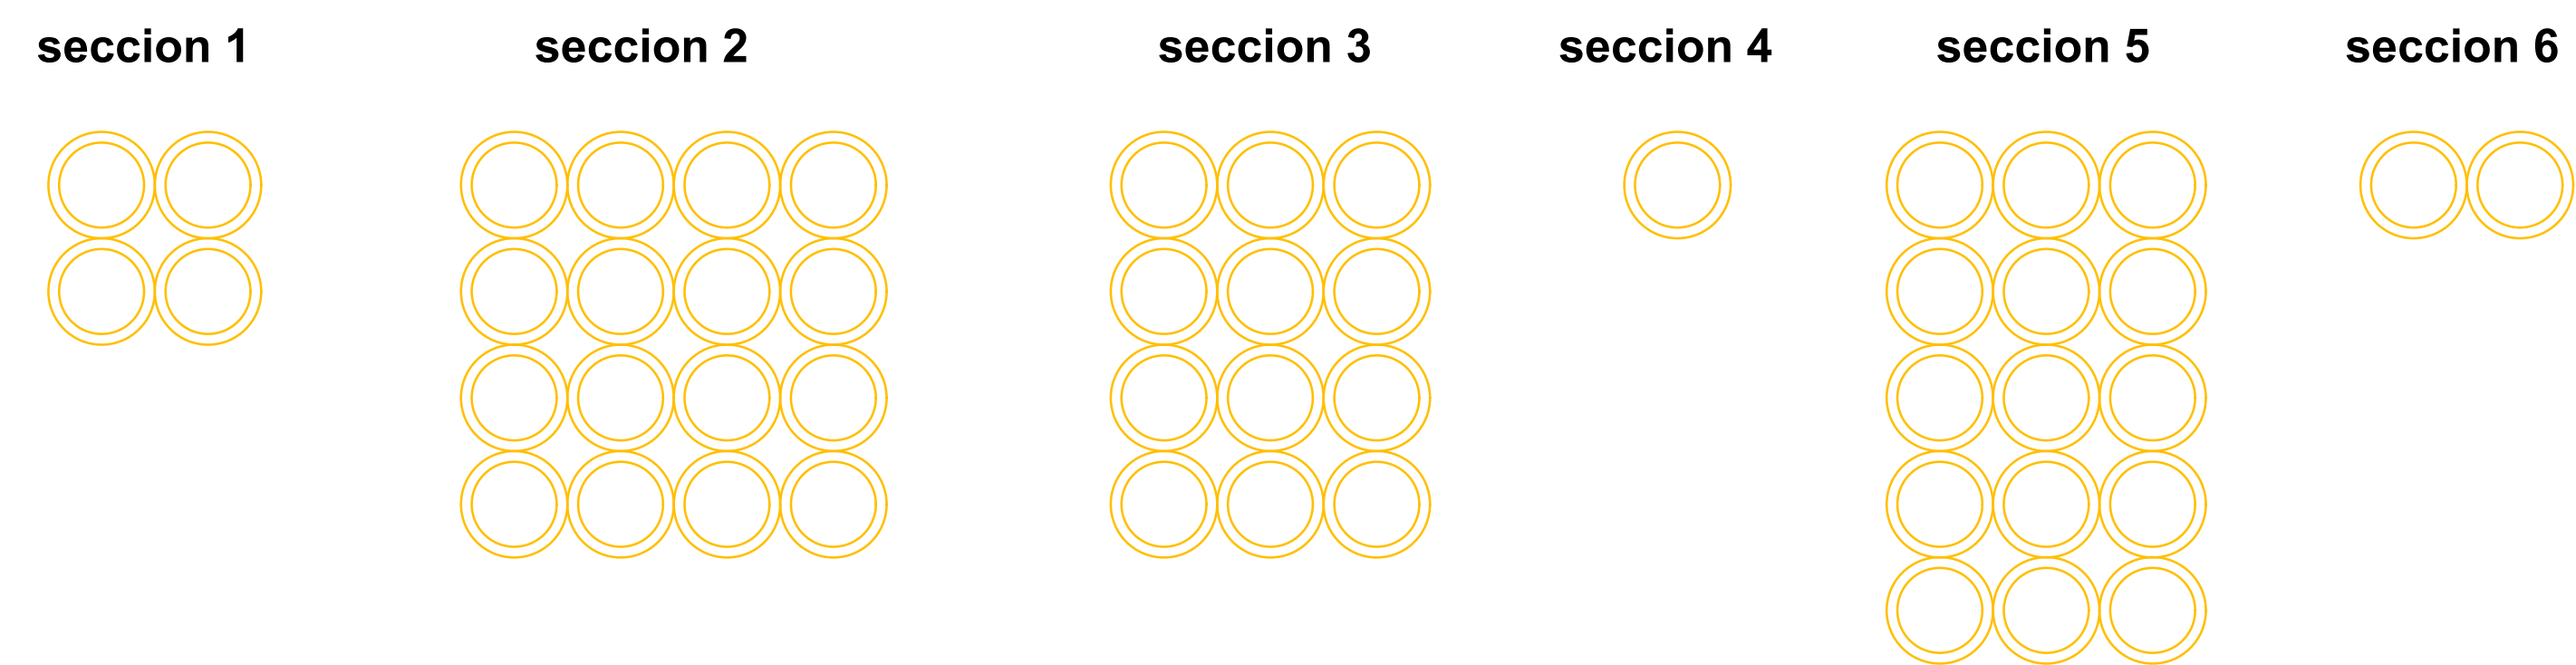

SECCIONES DE GUADUA

- Ø EXTERIORES DE 10 cm
- Ø INTERIORES DE 8 cm

CORTE TRANSVERSAL

Corte 8-9

