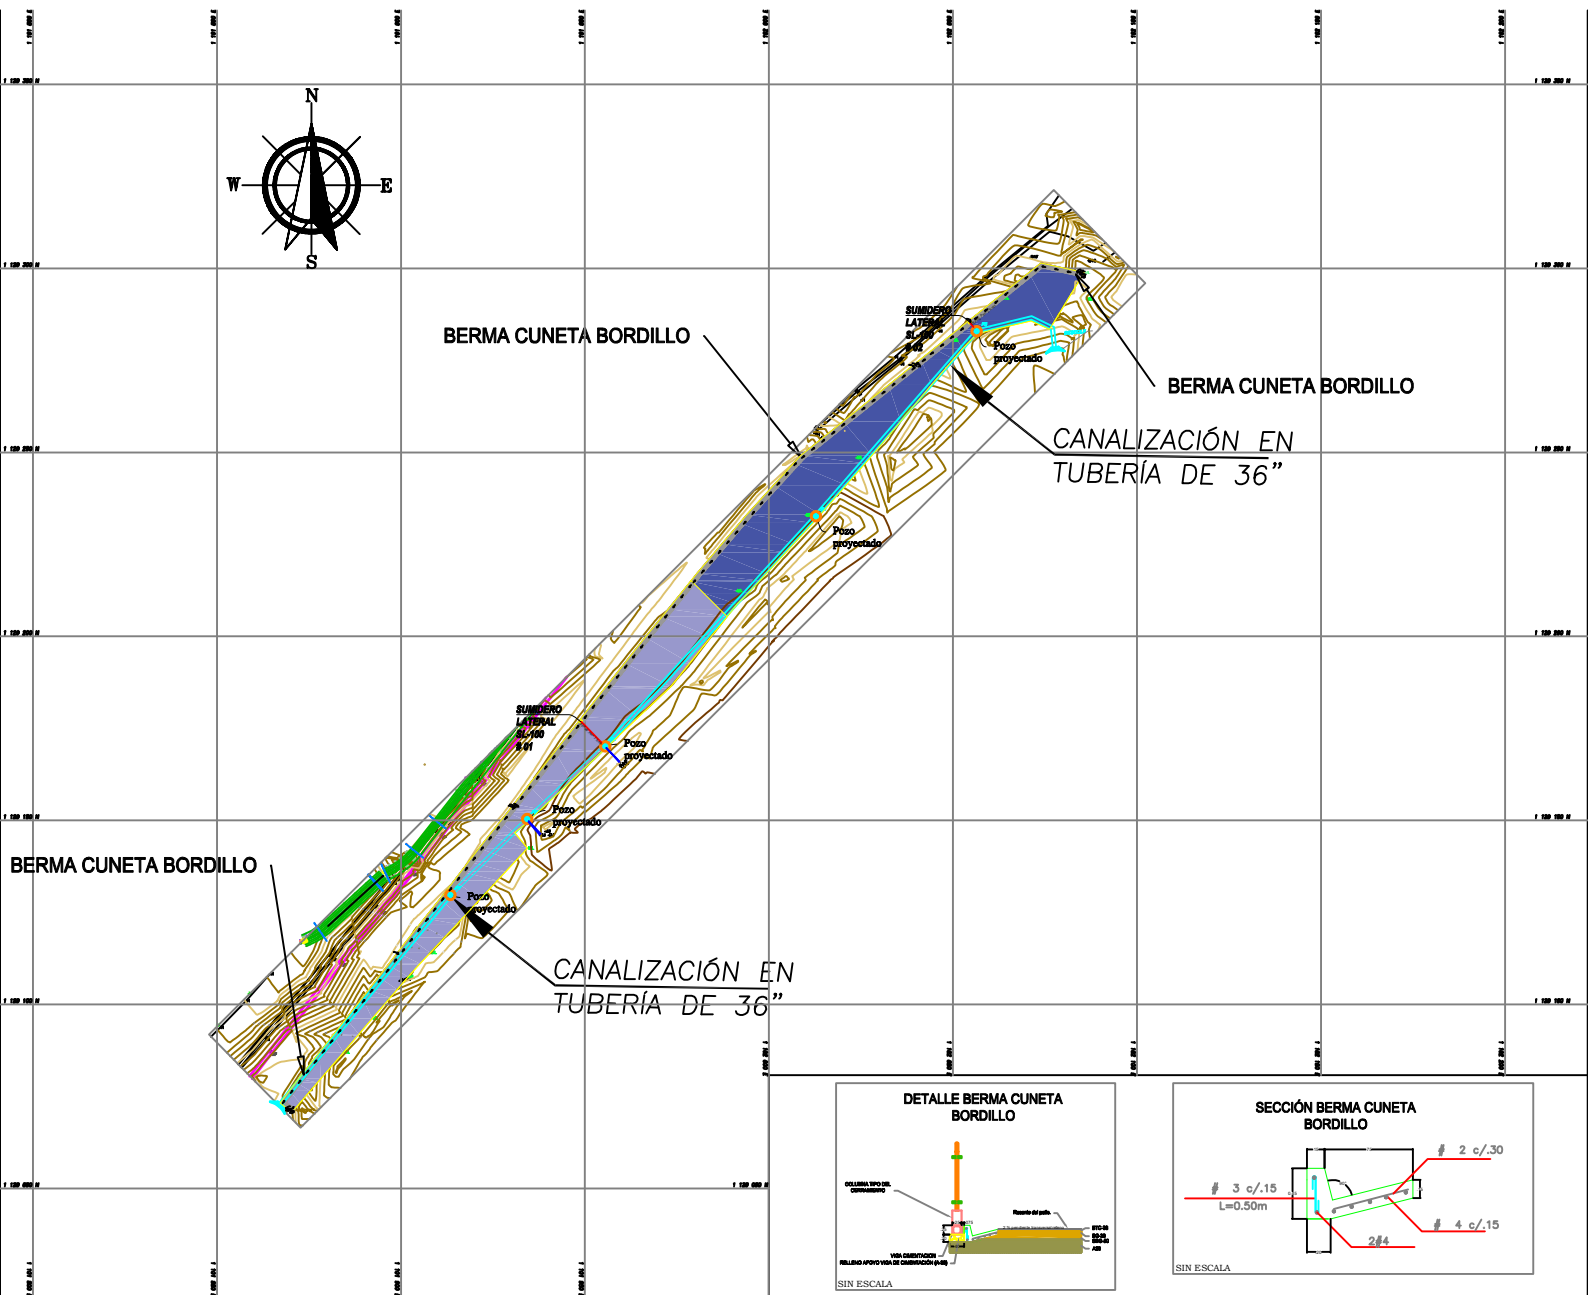


OBSERVACIONES:
Curvas de nivel C/0.5 m

CONVENCIONES GENERALES	
Vías de acceso	
Berm cuneta bordillo	
Relleno	
Canalización.	
Ampliación	
Patio de carbón.	
Sumidero	

PROYECTO:
AMPLIACIÓN PATIO DE CARBÓN
TERMINO PAIPA IV

LOCALIZACIÓN:
KM 5 VÍA PAIPA A TUNJA, MUNICIPIO DE PAIPA,
DEPARTAMENTO BOYACÁ

SOLICITO:
ING. MARIO ORTIZ C.

PROPIETARIO:
CIA. ELÉCTRICA DE SOCHAGOTA S.A. ESP

APROBÓ:
CIPRIANO BELTRAN LEMUS
INGENIERO GEOLOGO
Exp. GEOTECNIA VIAL

CONTIENE:
VISTA EN PLANTA Y DETALLES DE BERM
CUNETA BORDILLO

FECHA:
AGOSTO 2 020

ESCALA:
1:100

PLANO:
1